
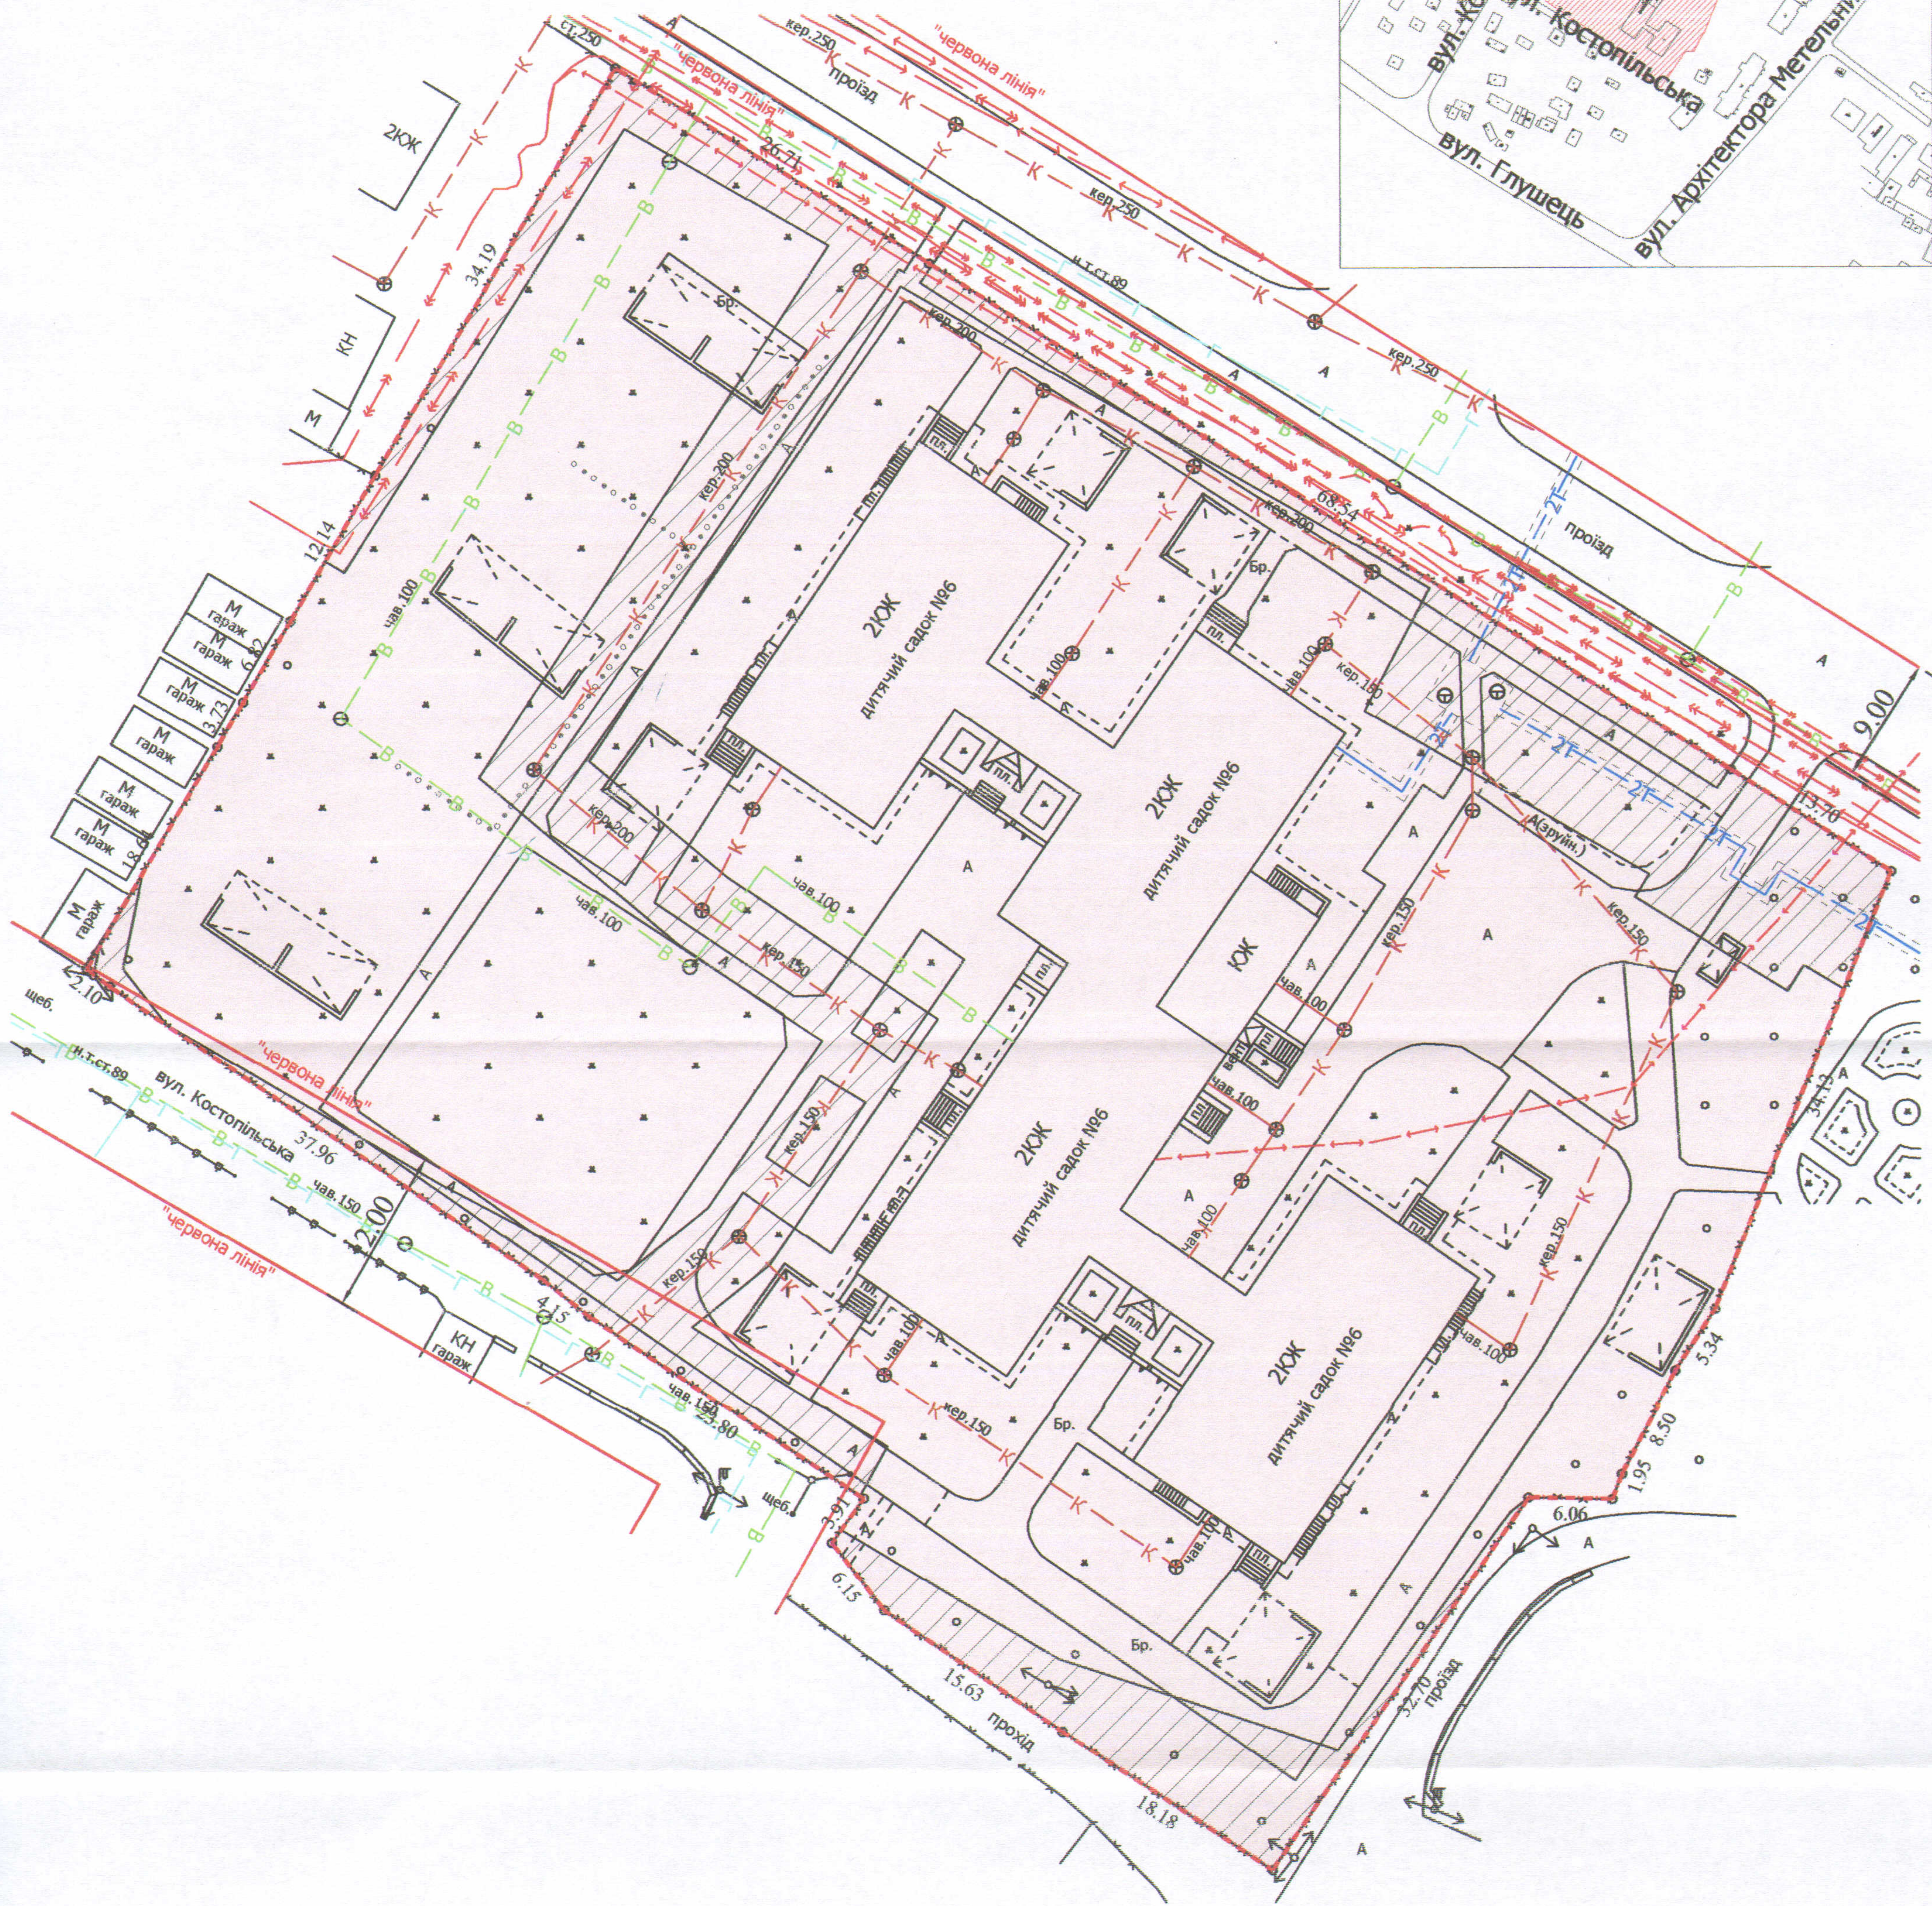


ПЛАН
земельної ділянки

Додаток до рішення міської ради
№ _____ від "___" _____ 20__ р.

Кадастровий номер: 0710100000:11:046:0128
Адреса: м. Луцьк, вул. Архітектора Метельницького, 16
Землекористувач:
Комунальний заклад "Дошкільний навчальний заклад №6"
Луцької міської ради

Ситуаційний план

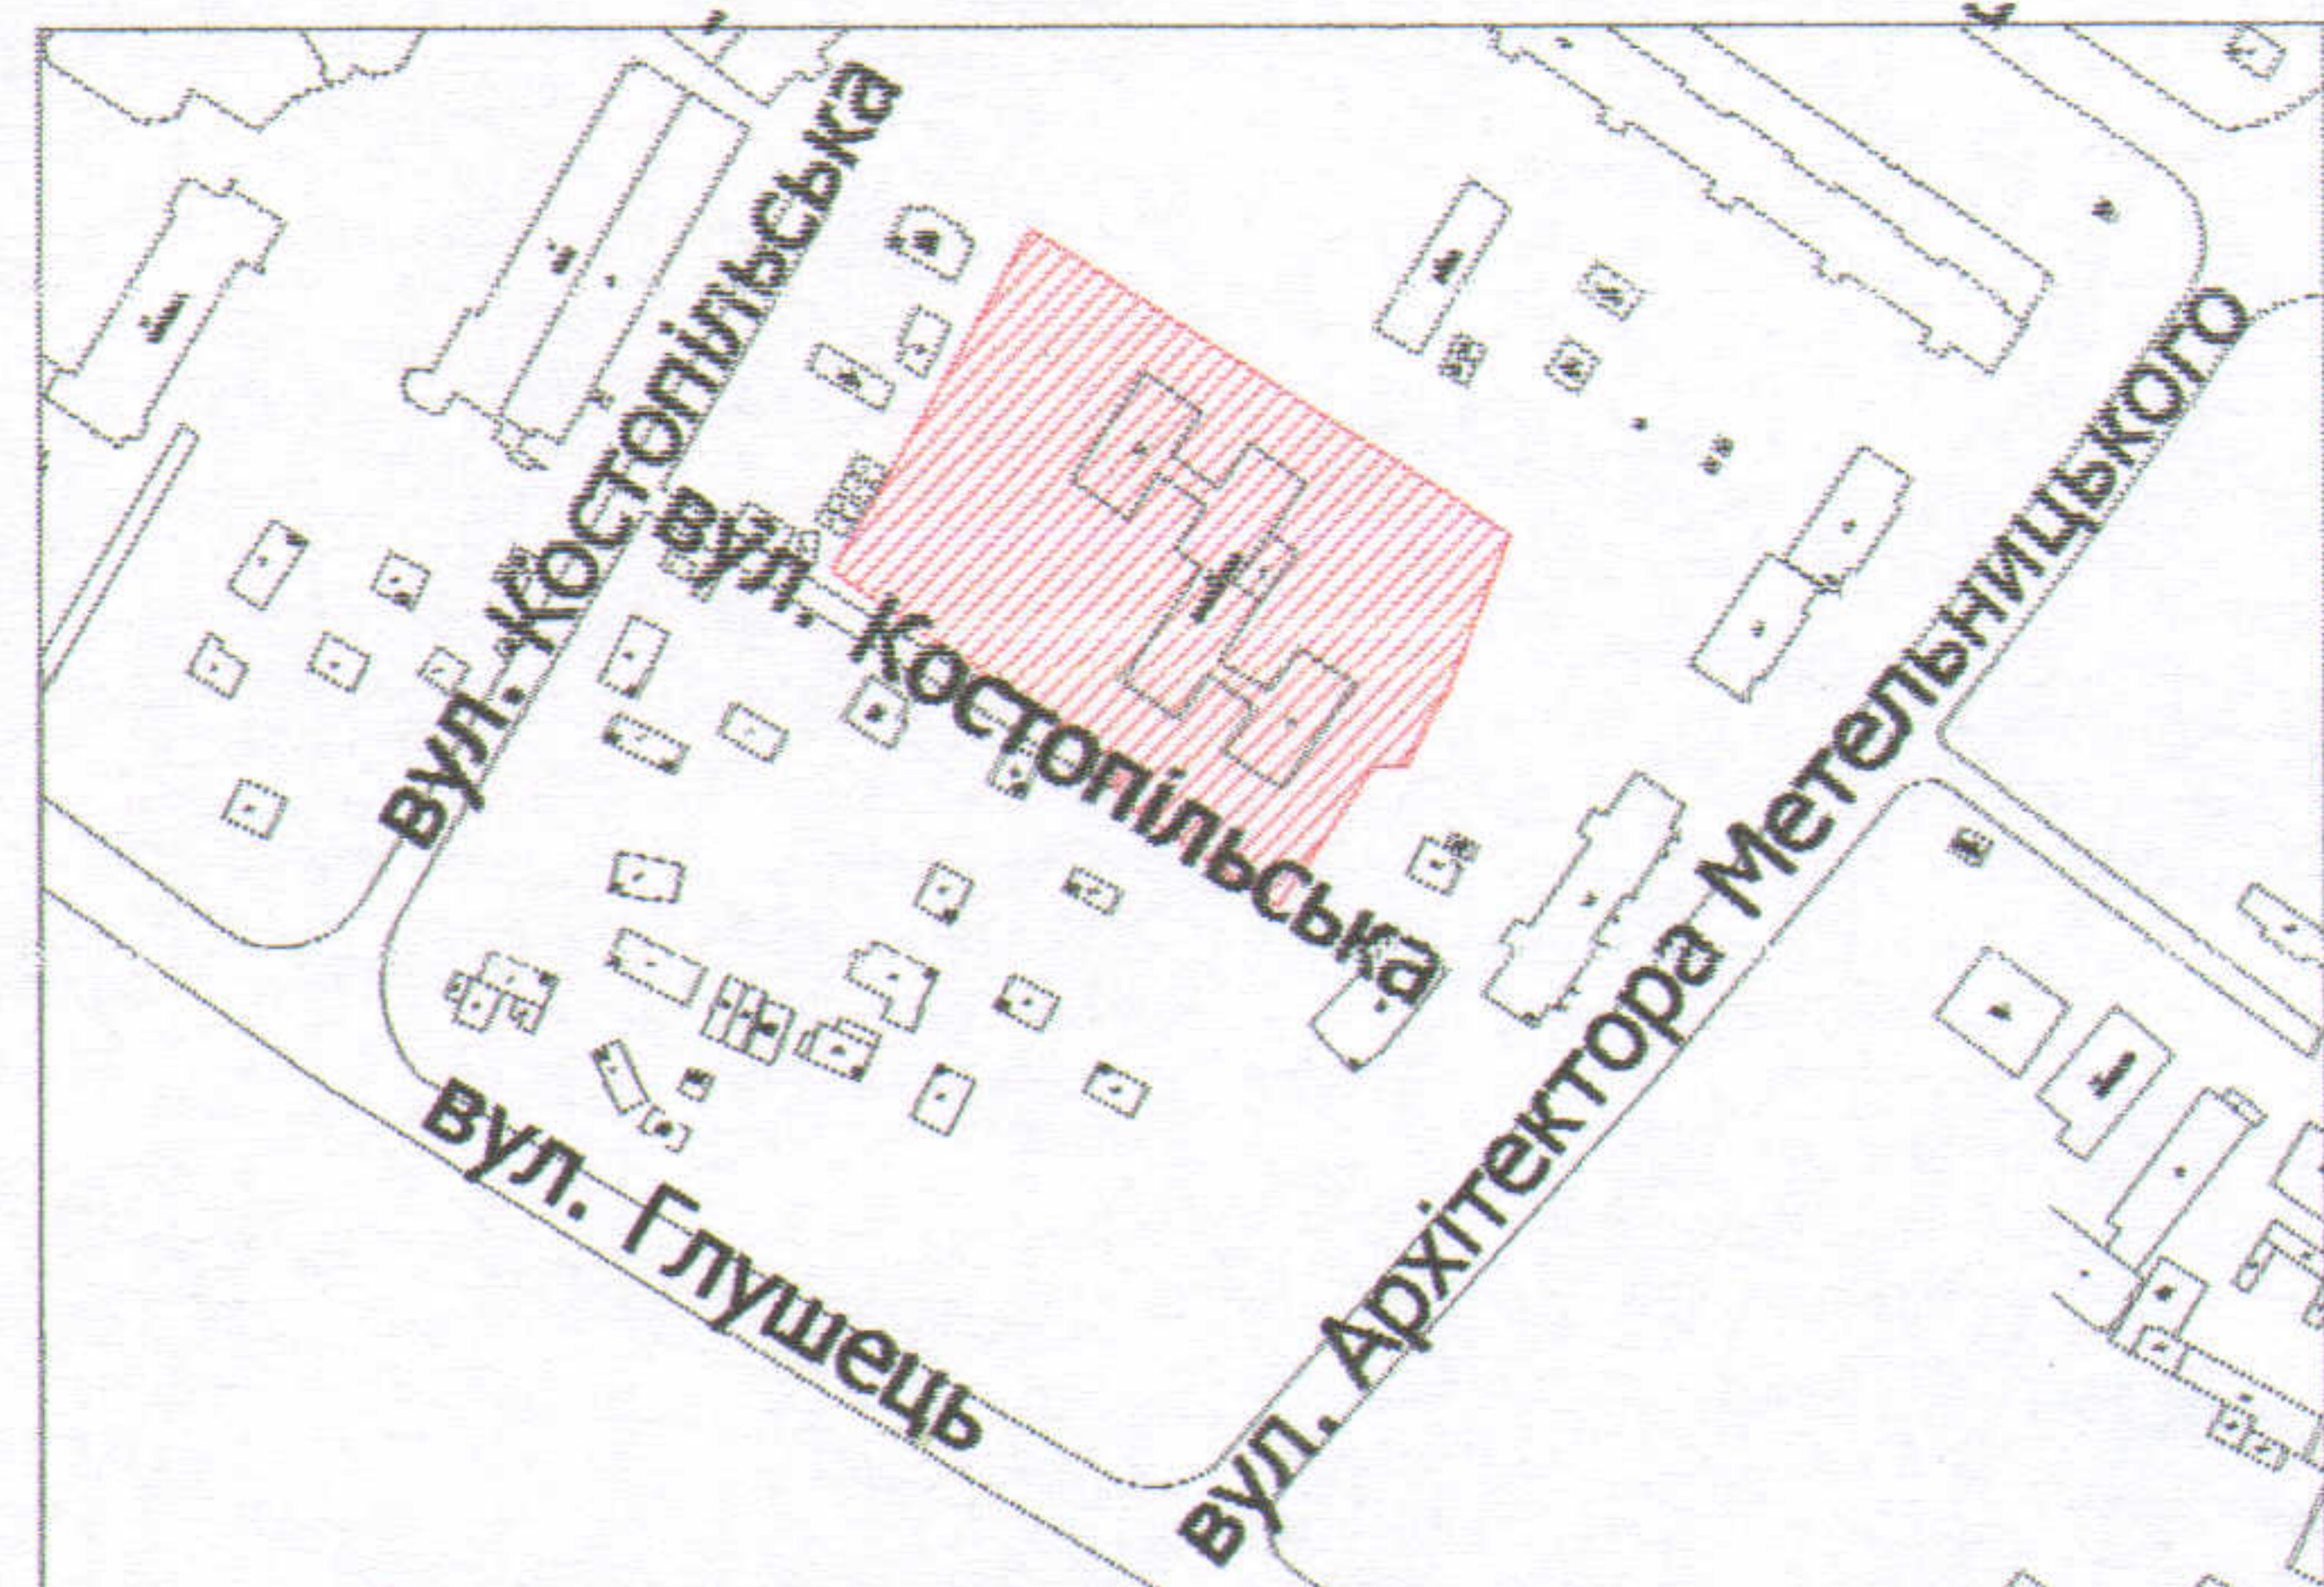

УМОВНІ ПОЗНАЧЕННЯ

0,8848 га — земельна ділянка, що надається в постійне користування для будівництва та обслуговування будівель закладів освіти (В 03.02)

0,1628 га — обмеження, встановлені щодо використання земельної ділянки (охоронні зони навколо інженерних комунікацій (01.08) - водопровід, каналізація, теплотраса, підземна кабельна лінія електропередачі, повітряна лінія електропередачі, повітряна лінія електрозв'язку)

СЕКРЕТАР МІСЬКОЇ РАДИ _____ Григорій ПУСТОВІТ

Директор	<i>[Signature]</i>	Вавадський В.М.
Перевірив	<i>[Signature]</i>	Вавадський В.М.
Виконав	<i>[Signature]</i>	Клепач О.В.

Масштаб 1: 500

Площа ділянки (га)	З них	
	в постійне користування	в оренду
0,8848	0,8848	-

