
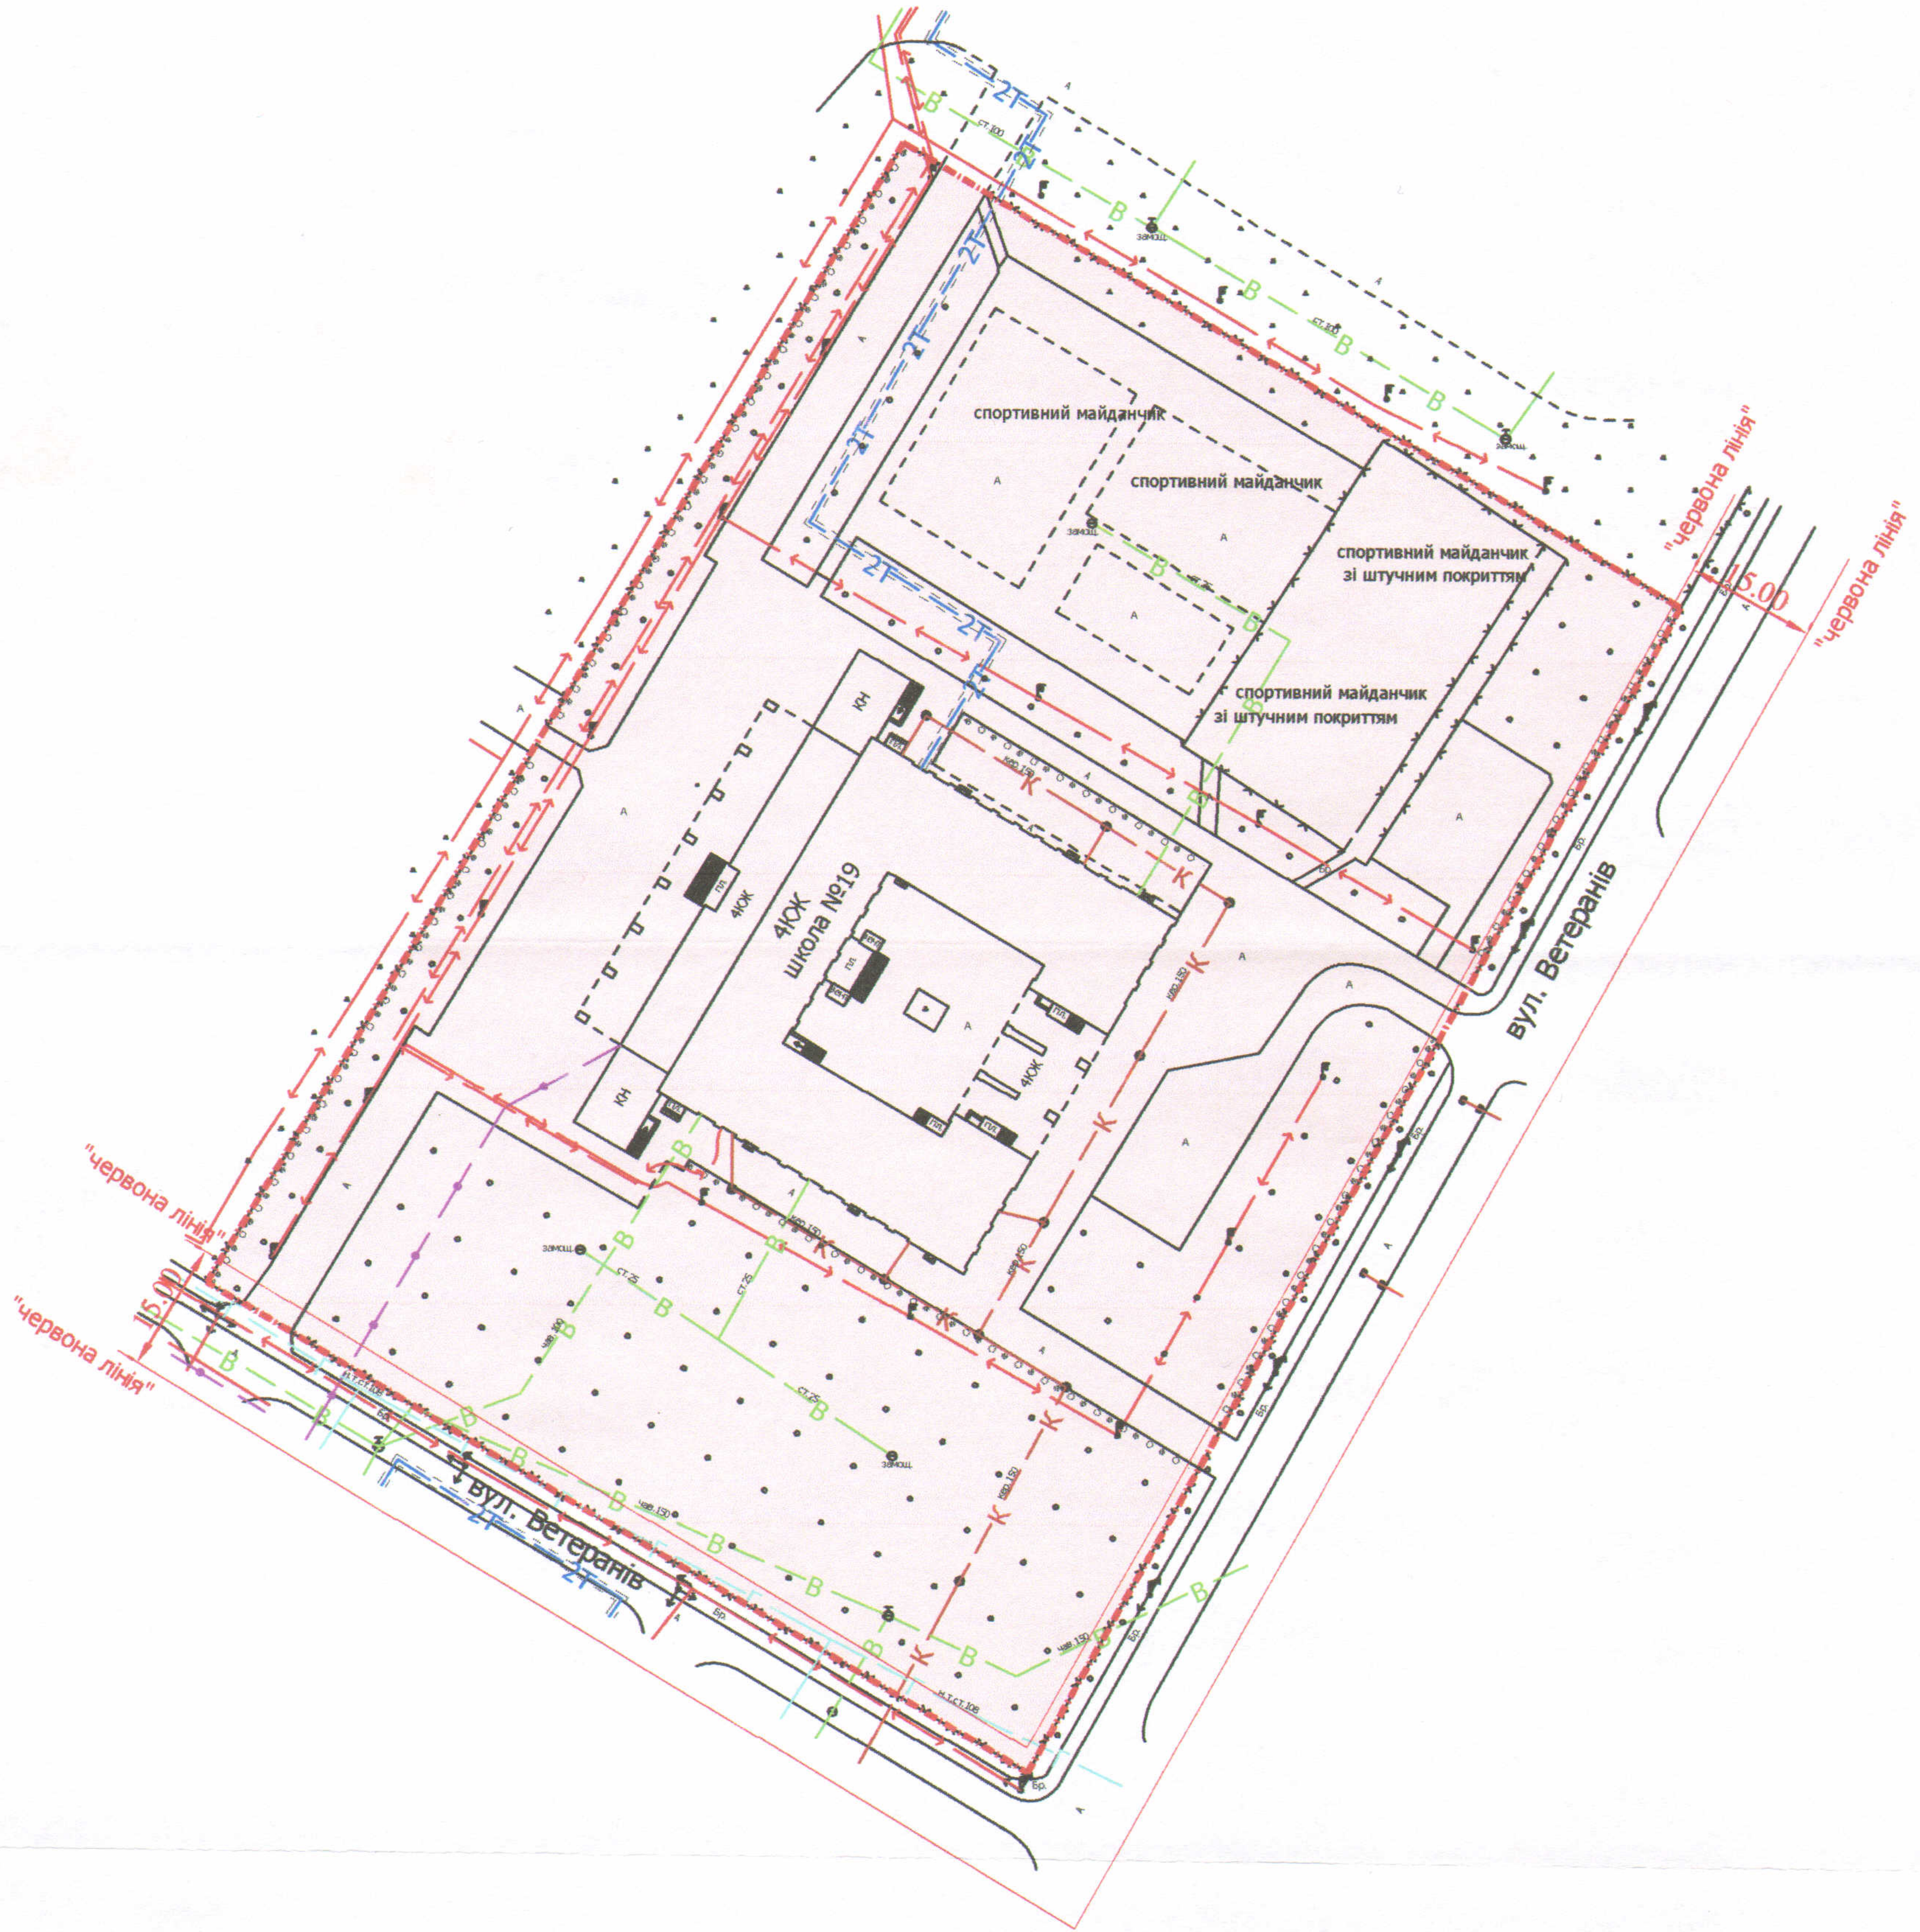


Адреса: м. Луцьк, вул. Ветеранів, 5-а

Землекористувач:

Комунальний заклад "Луцька загальноосвітня школа І-ІІІ ступенів № 19 Луцької міської ради Волинської області"

Ситуаційний план

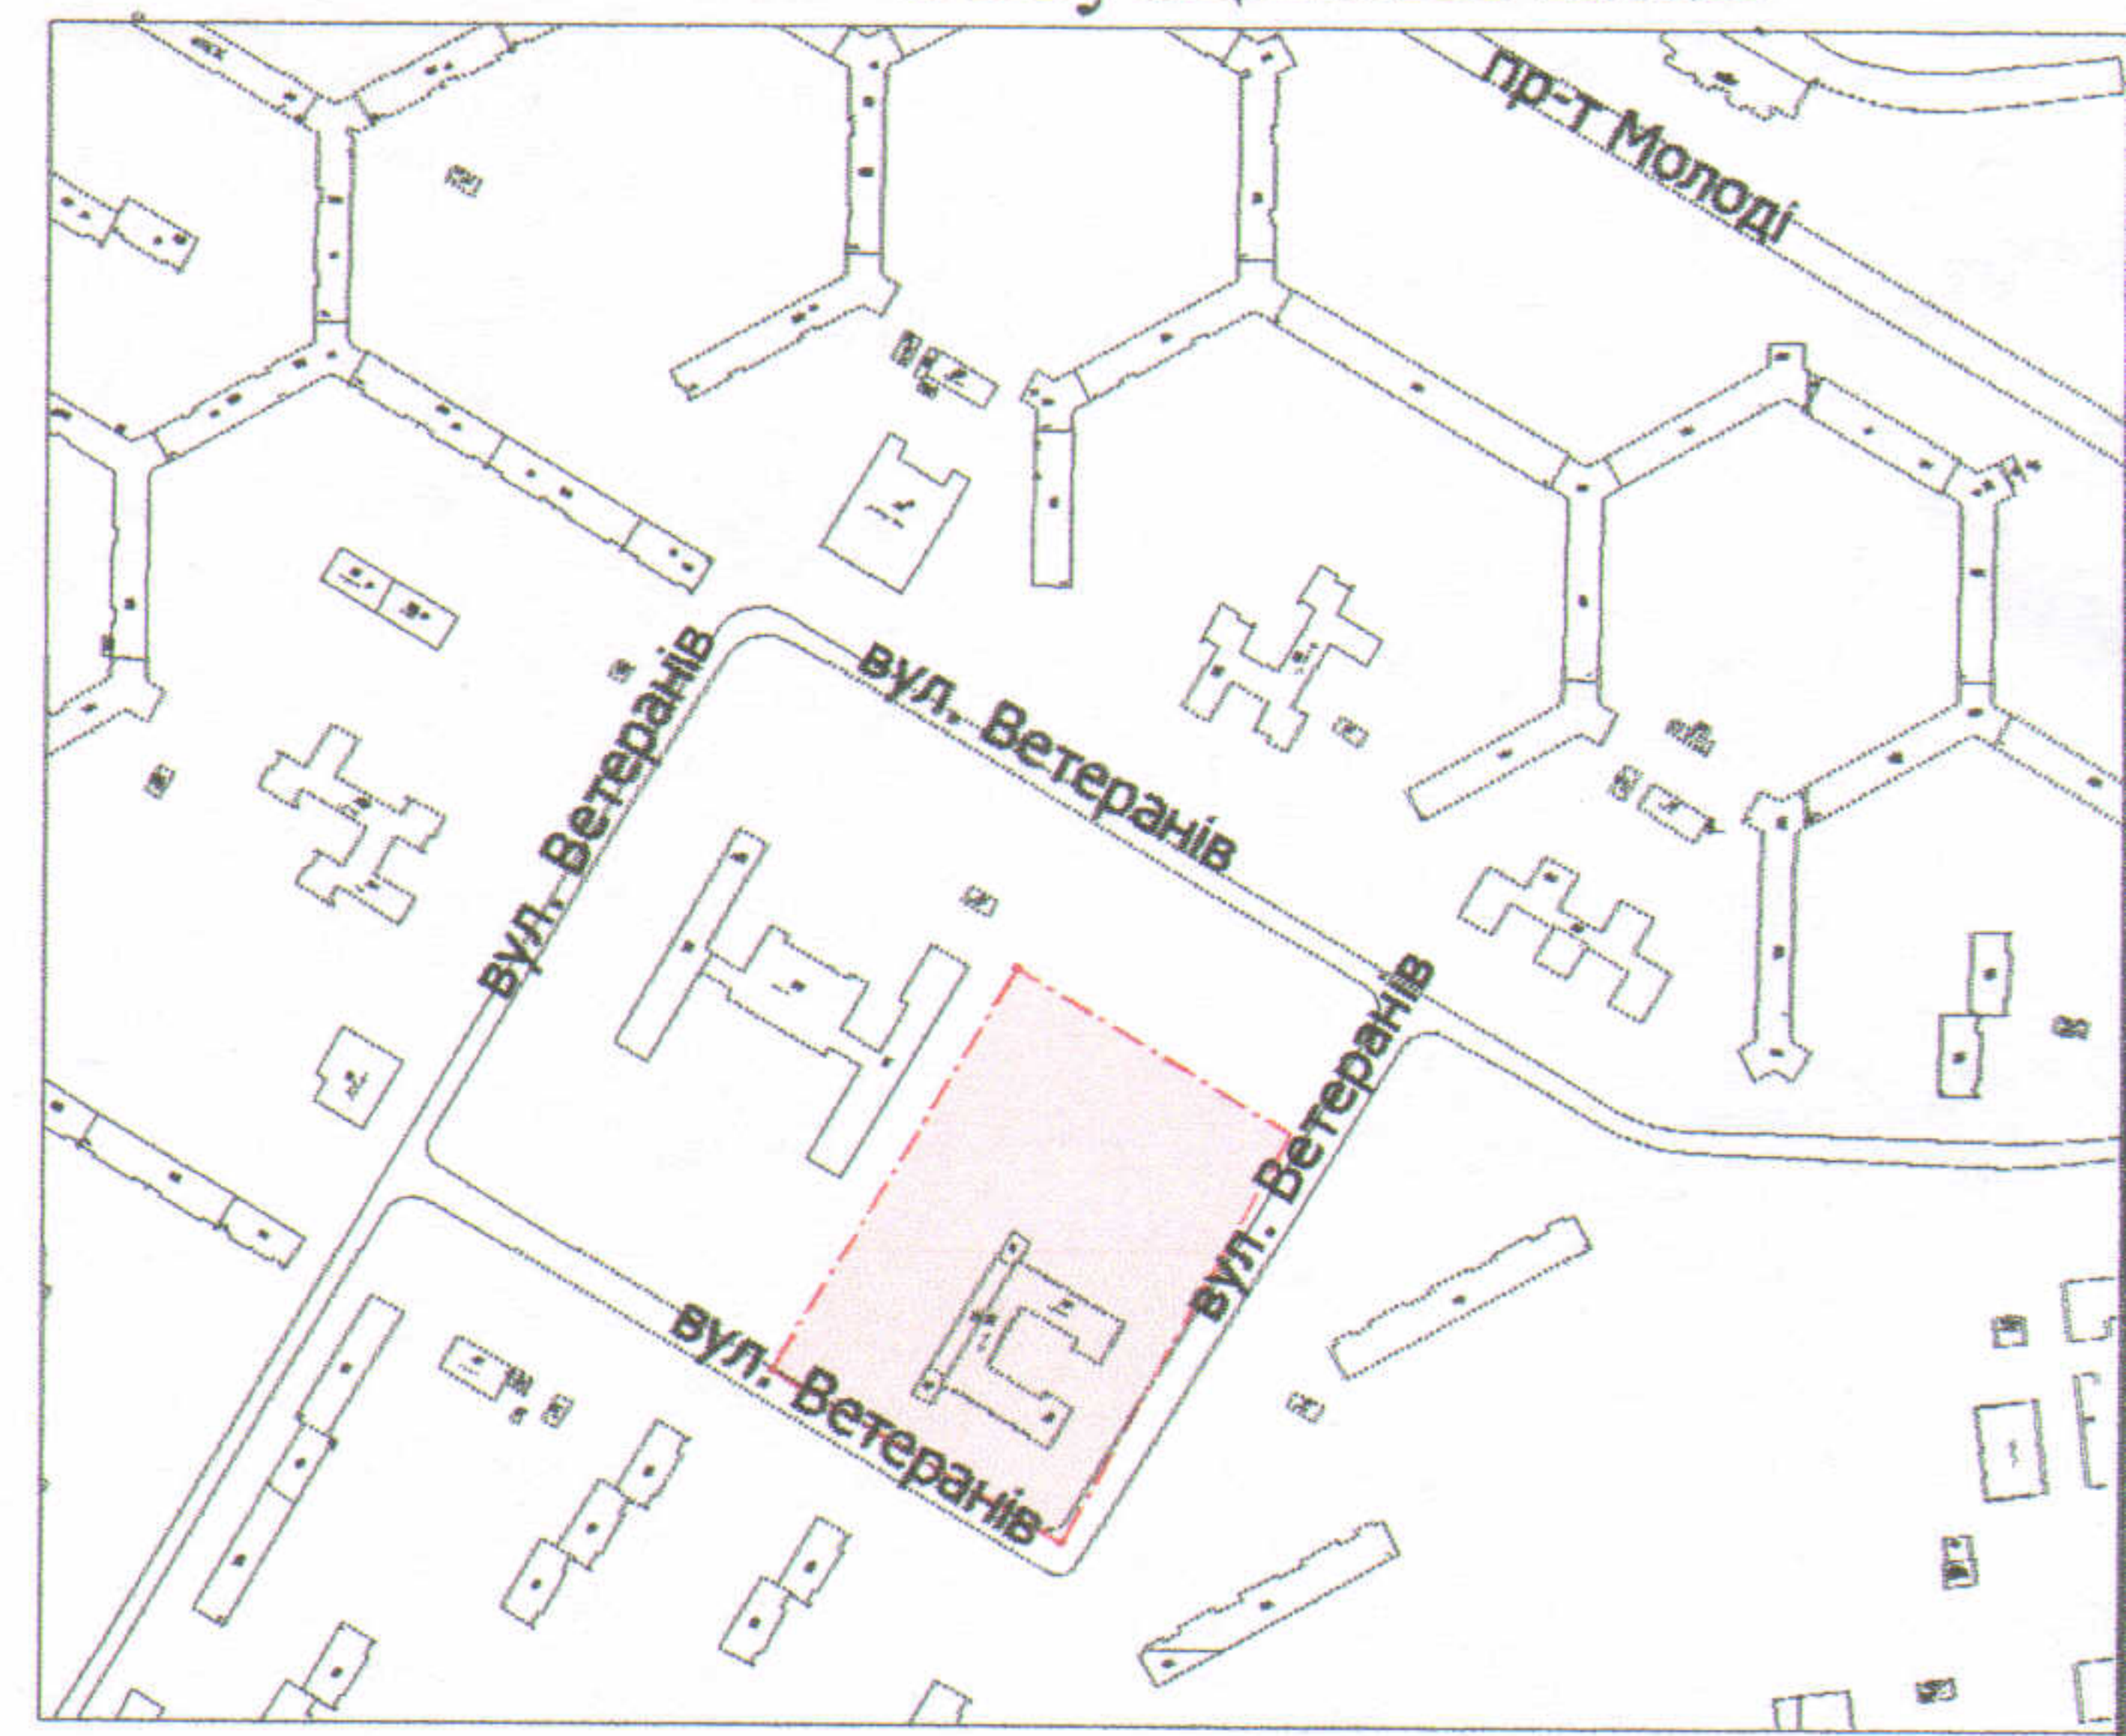

УМОВНІ ПОЗНАЧЕННЯ

1,66 га

— земельна ділянка, що планується до відведення в постійне користування для будівництва та обслуговування будівель закладів освіти В 03.02

СЕКРЕТАР МІСЬКОЇ РАДИ _____

Григорій ПУСТОВІТ _____

Директор	Завадський В.М.
Перевірив	Завадський В.М.
Виконав	Куці О.Ю.
ГНЦ "Луцькземресурс"	

Масштаб 1: 1000

Орієнтовна площа ділянки (га)	3 них	
	у власність	в оренду
1,66	-	-