
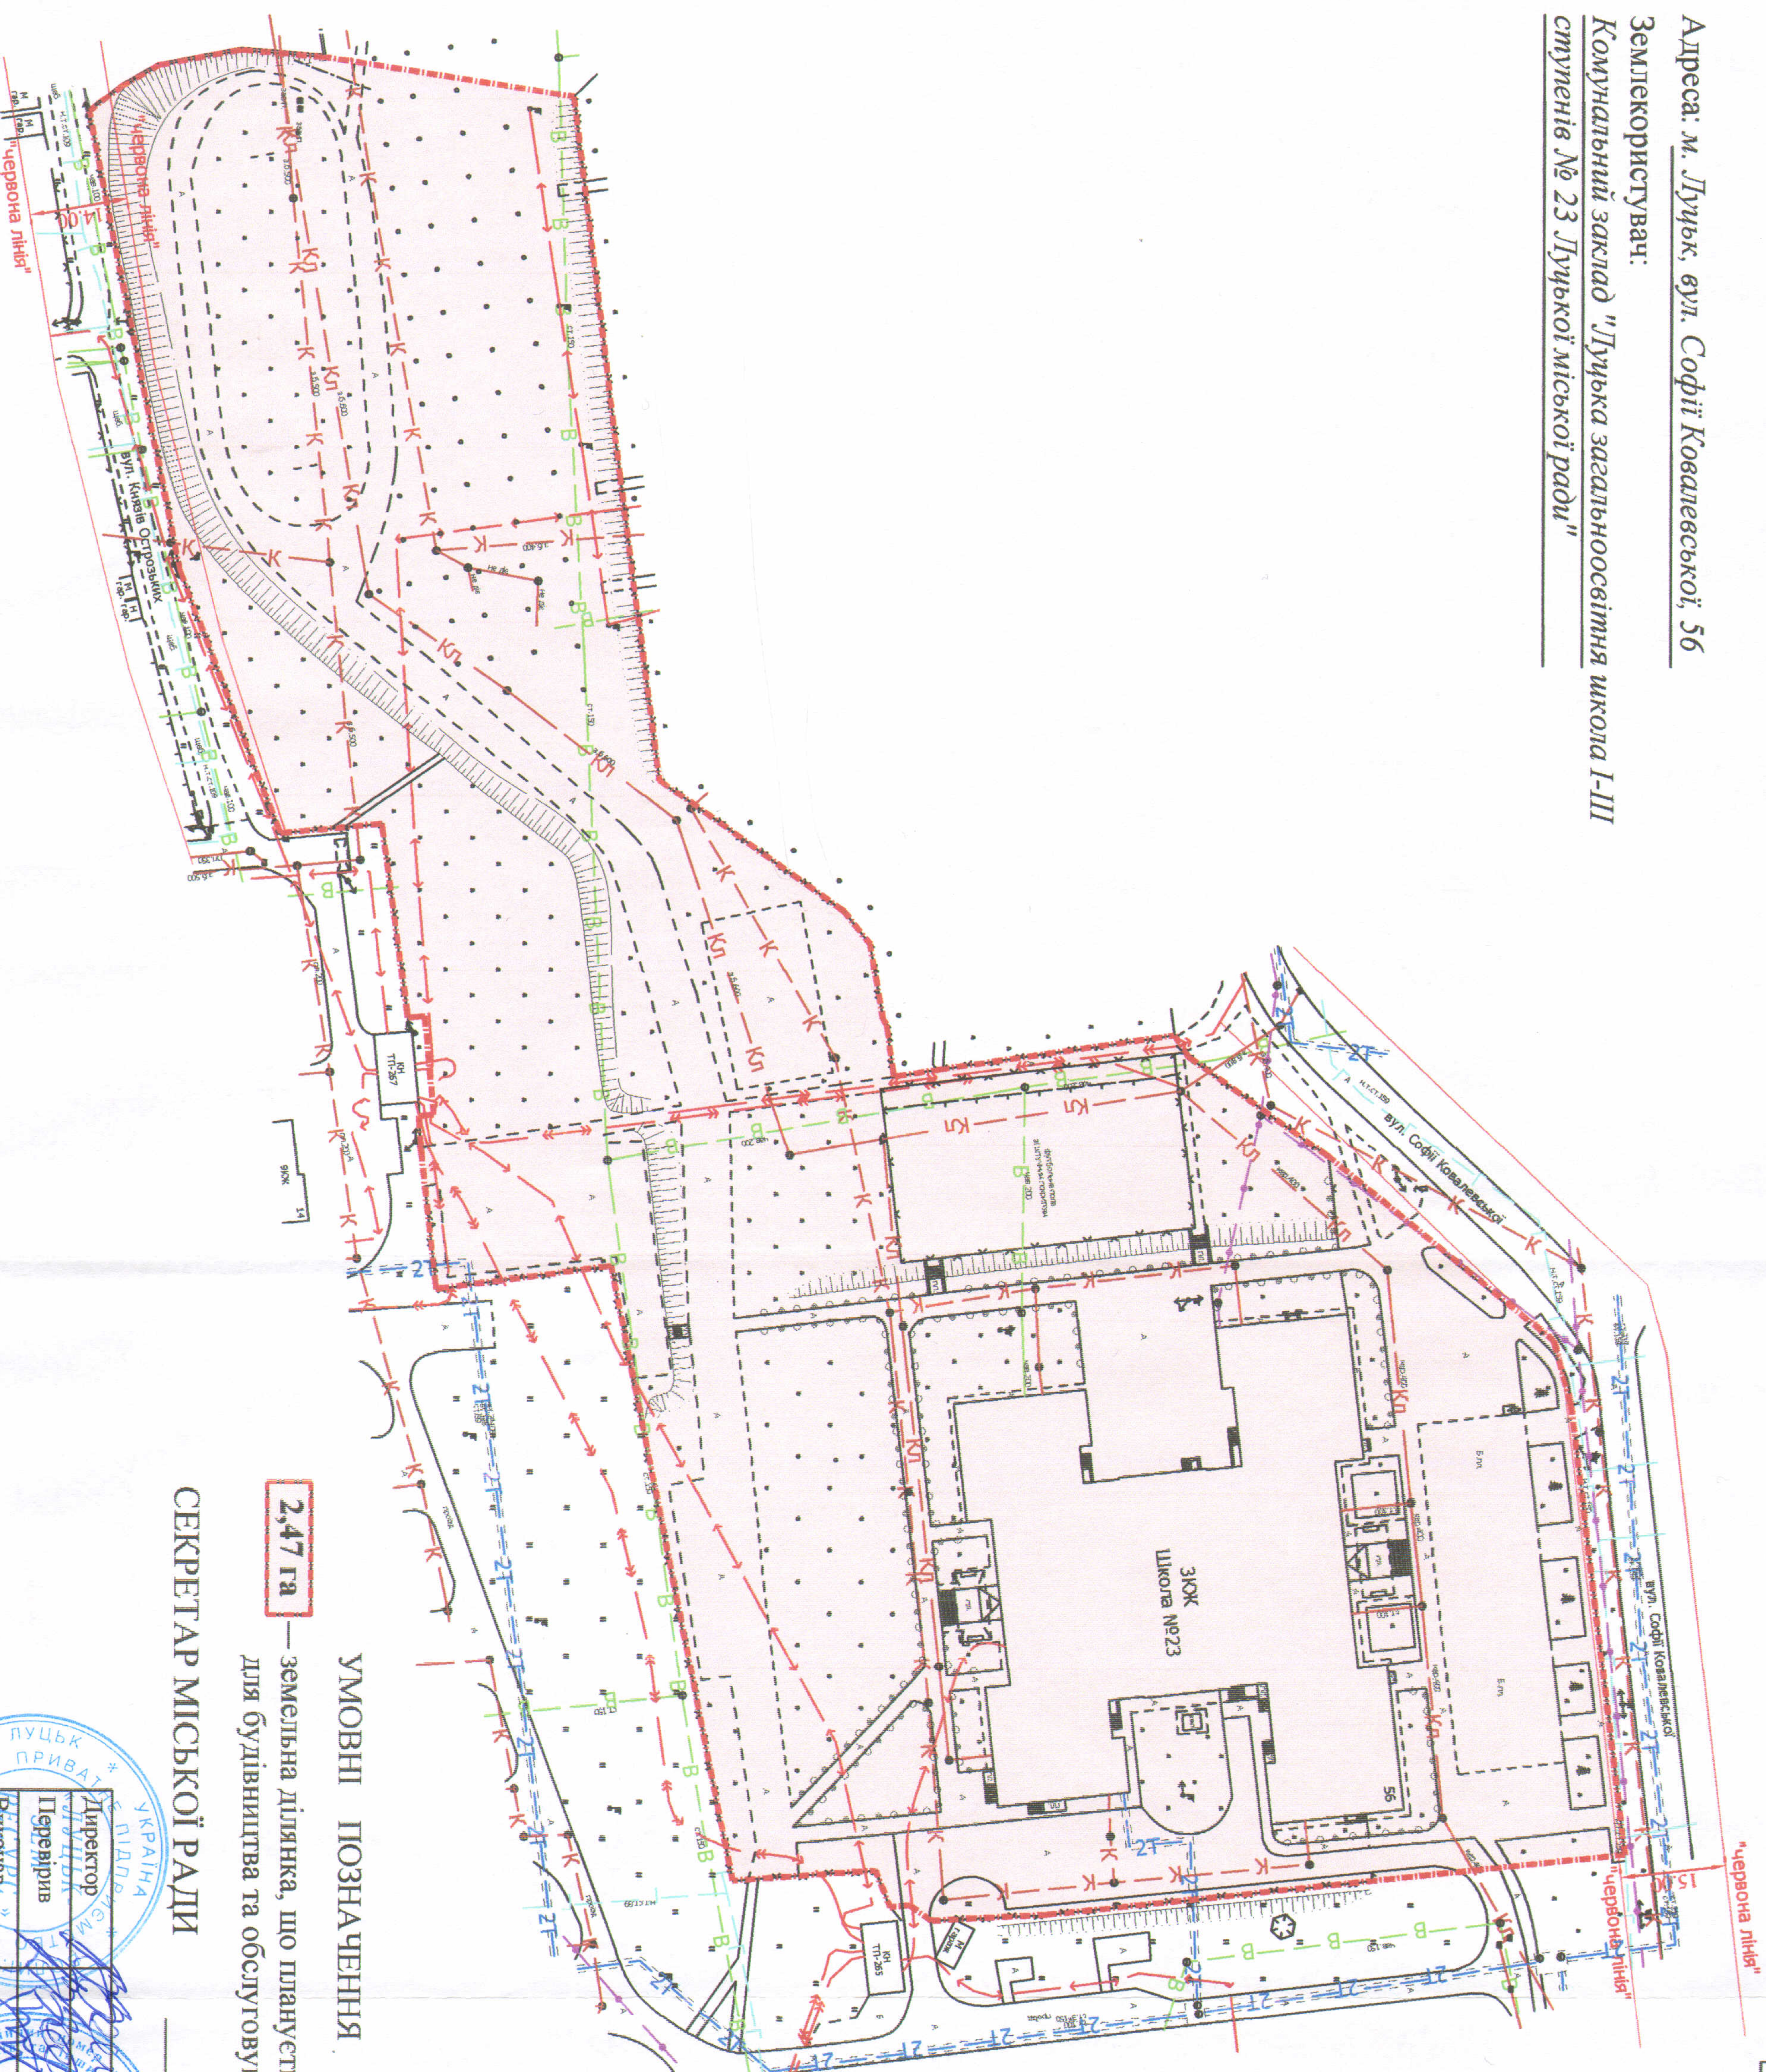


Адреса: м. Луцьк, вул. Софії Ковалевської, 56  
Землекористувач:  
Комунальний заклад "Луцька загальноосвітня школа І-ІІІ  
ступенів № 23 Луцької міської ради"

Додаток до рішення міської ради  
№ \_\_\_\_\_ від "\_\_\_" \_\_\_\_\_ 20\_\_ р.

Ситуаційний план

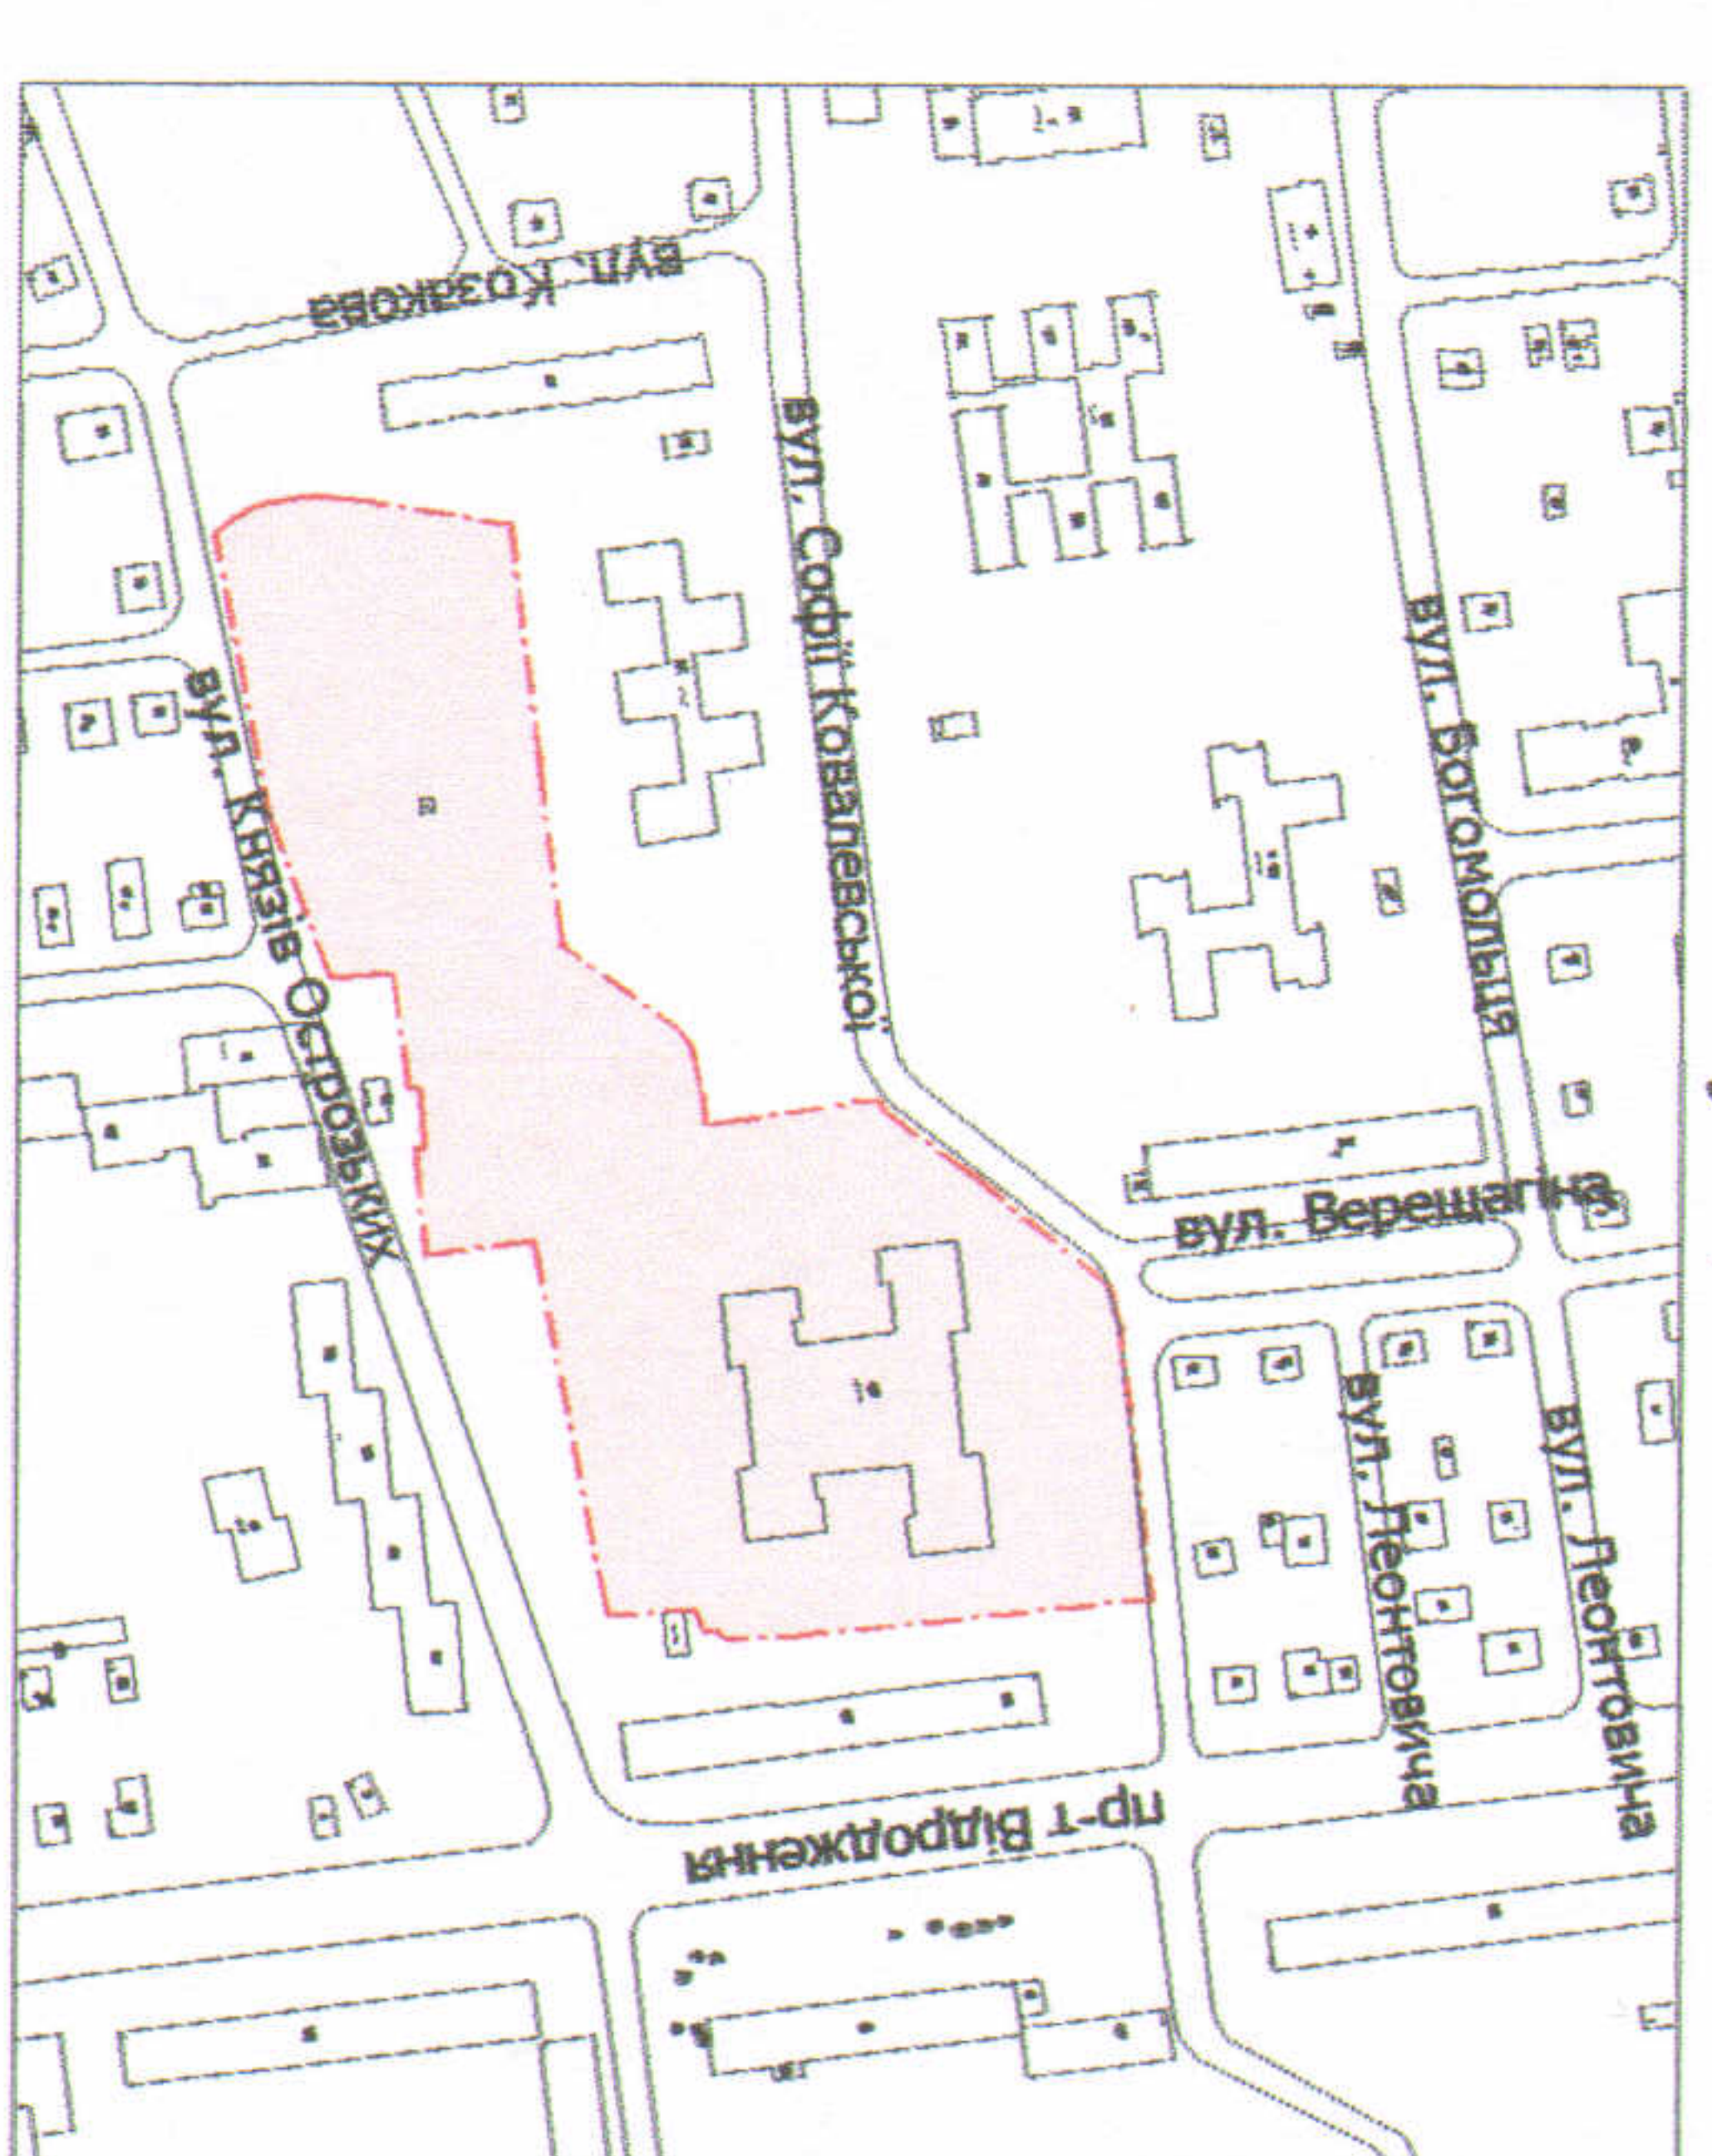

УМОВНІ ПОЗНАЧЕННЯ

**2,47 га** — земельна ділянка, що планується до відведення в постійне користування для будівництва та обслуговування будівель закладів освіти В 03.02

СЕКРЕТАР МІСЬКОЇ РАДИ

Григорій ПУСТОВІТ

		Завальський В. М. Завальський В. М. Кучин О. Ю. № 002215	Масштаб 1: 1000
Директор Перевірив Виконав	Завальський В. М. Завальський В. М. Кучин О. Ю.	Ориєнтовна площа ділянки (га)	3 н/х в оренду
		2,47	-