
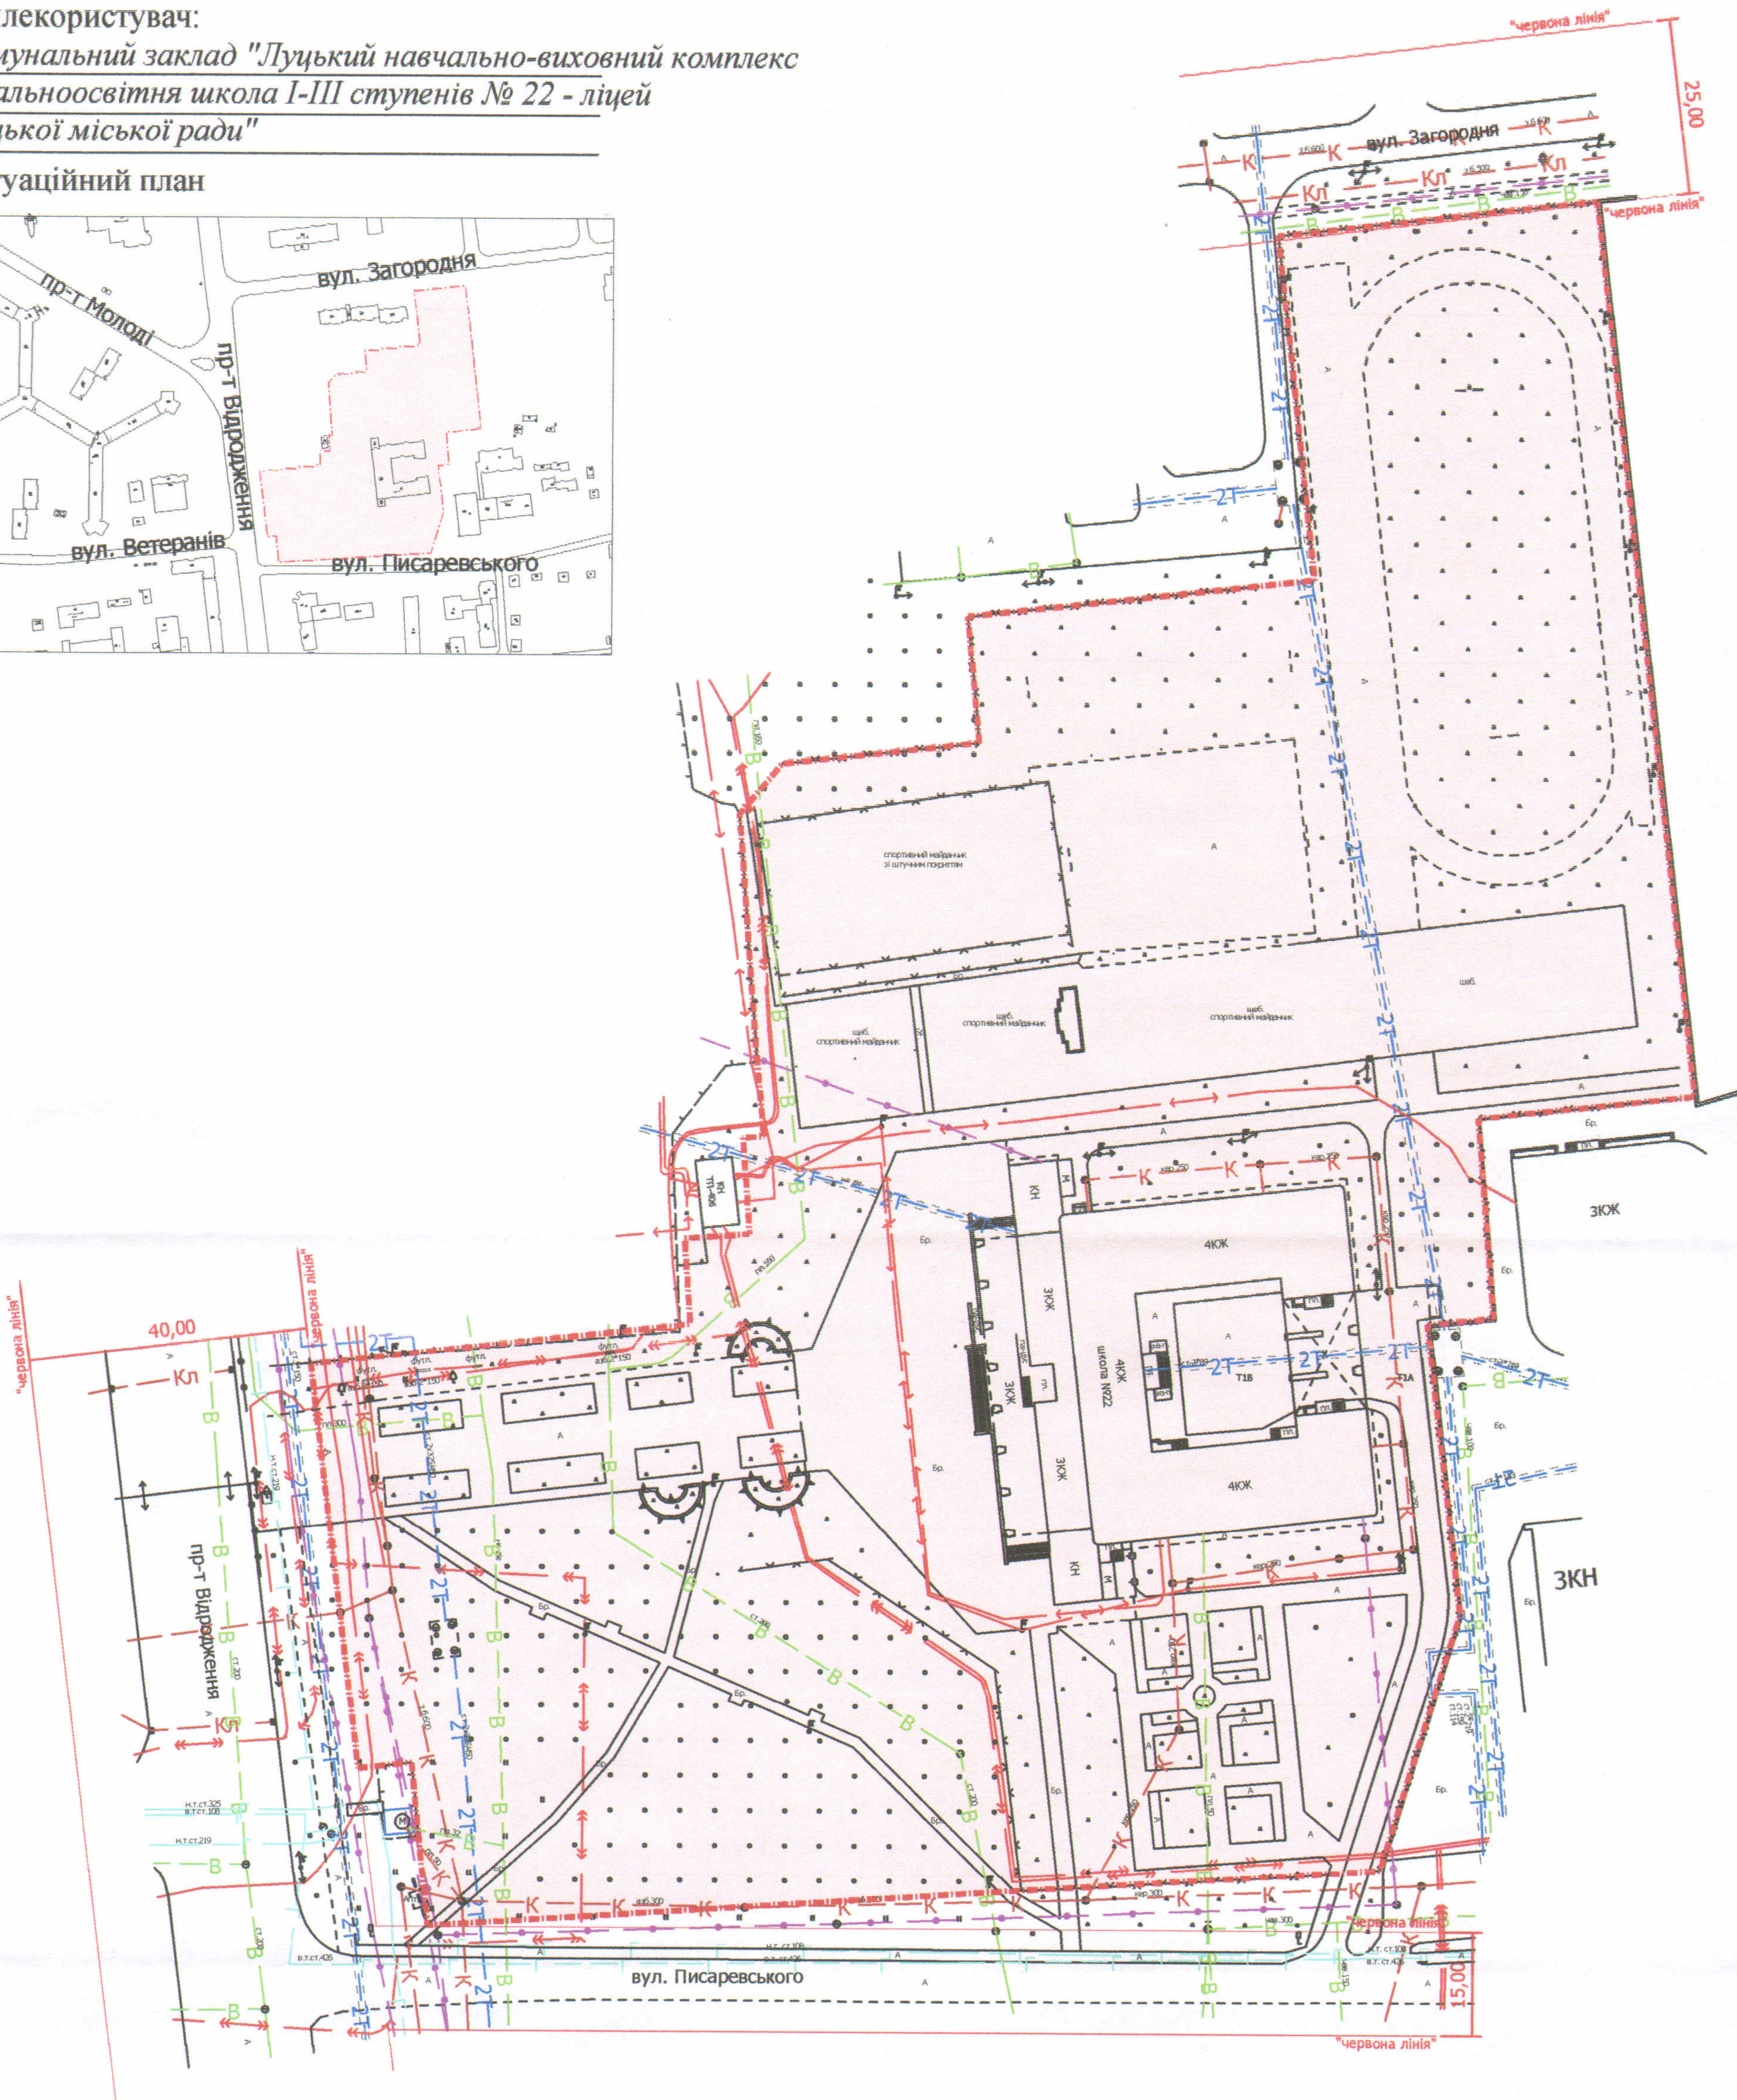


Адреса: м. Луцьк, пр-т Відродження, 32

Землекористувач:

Комунальний заклад "Луцький навчально-виховний комплекс
загальноосвітня школа I-III ступенів № 22 - ліцей
Луцької міської ради"

Ситуаційний план

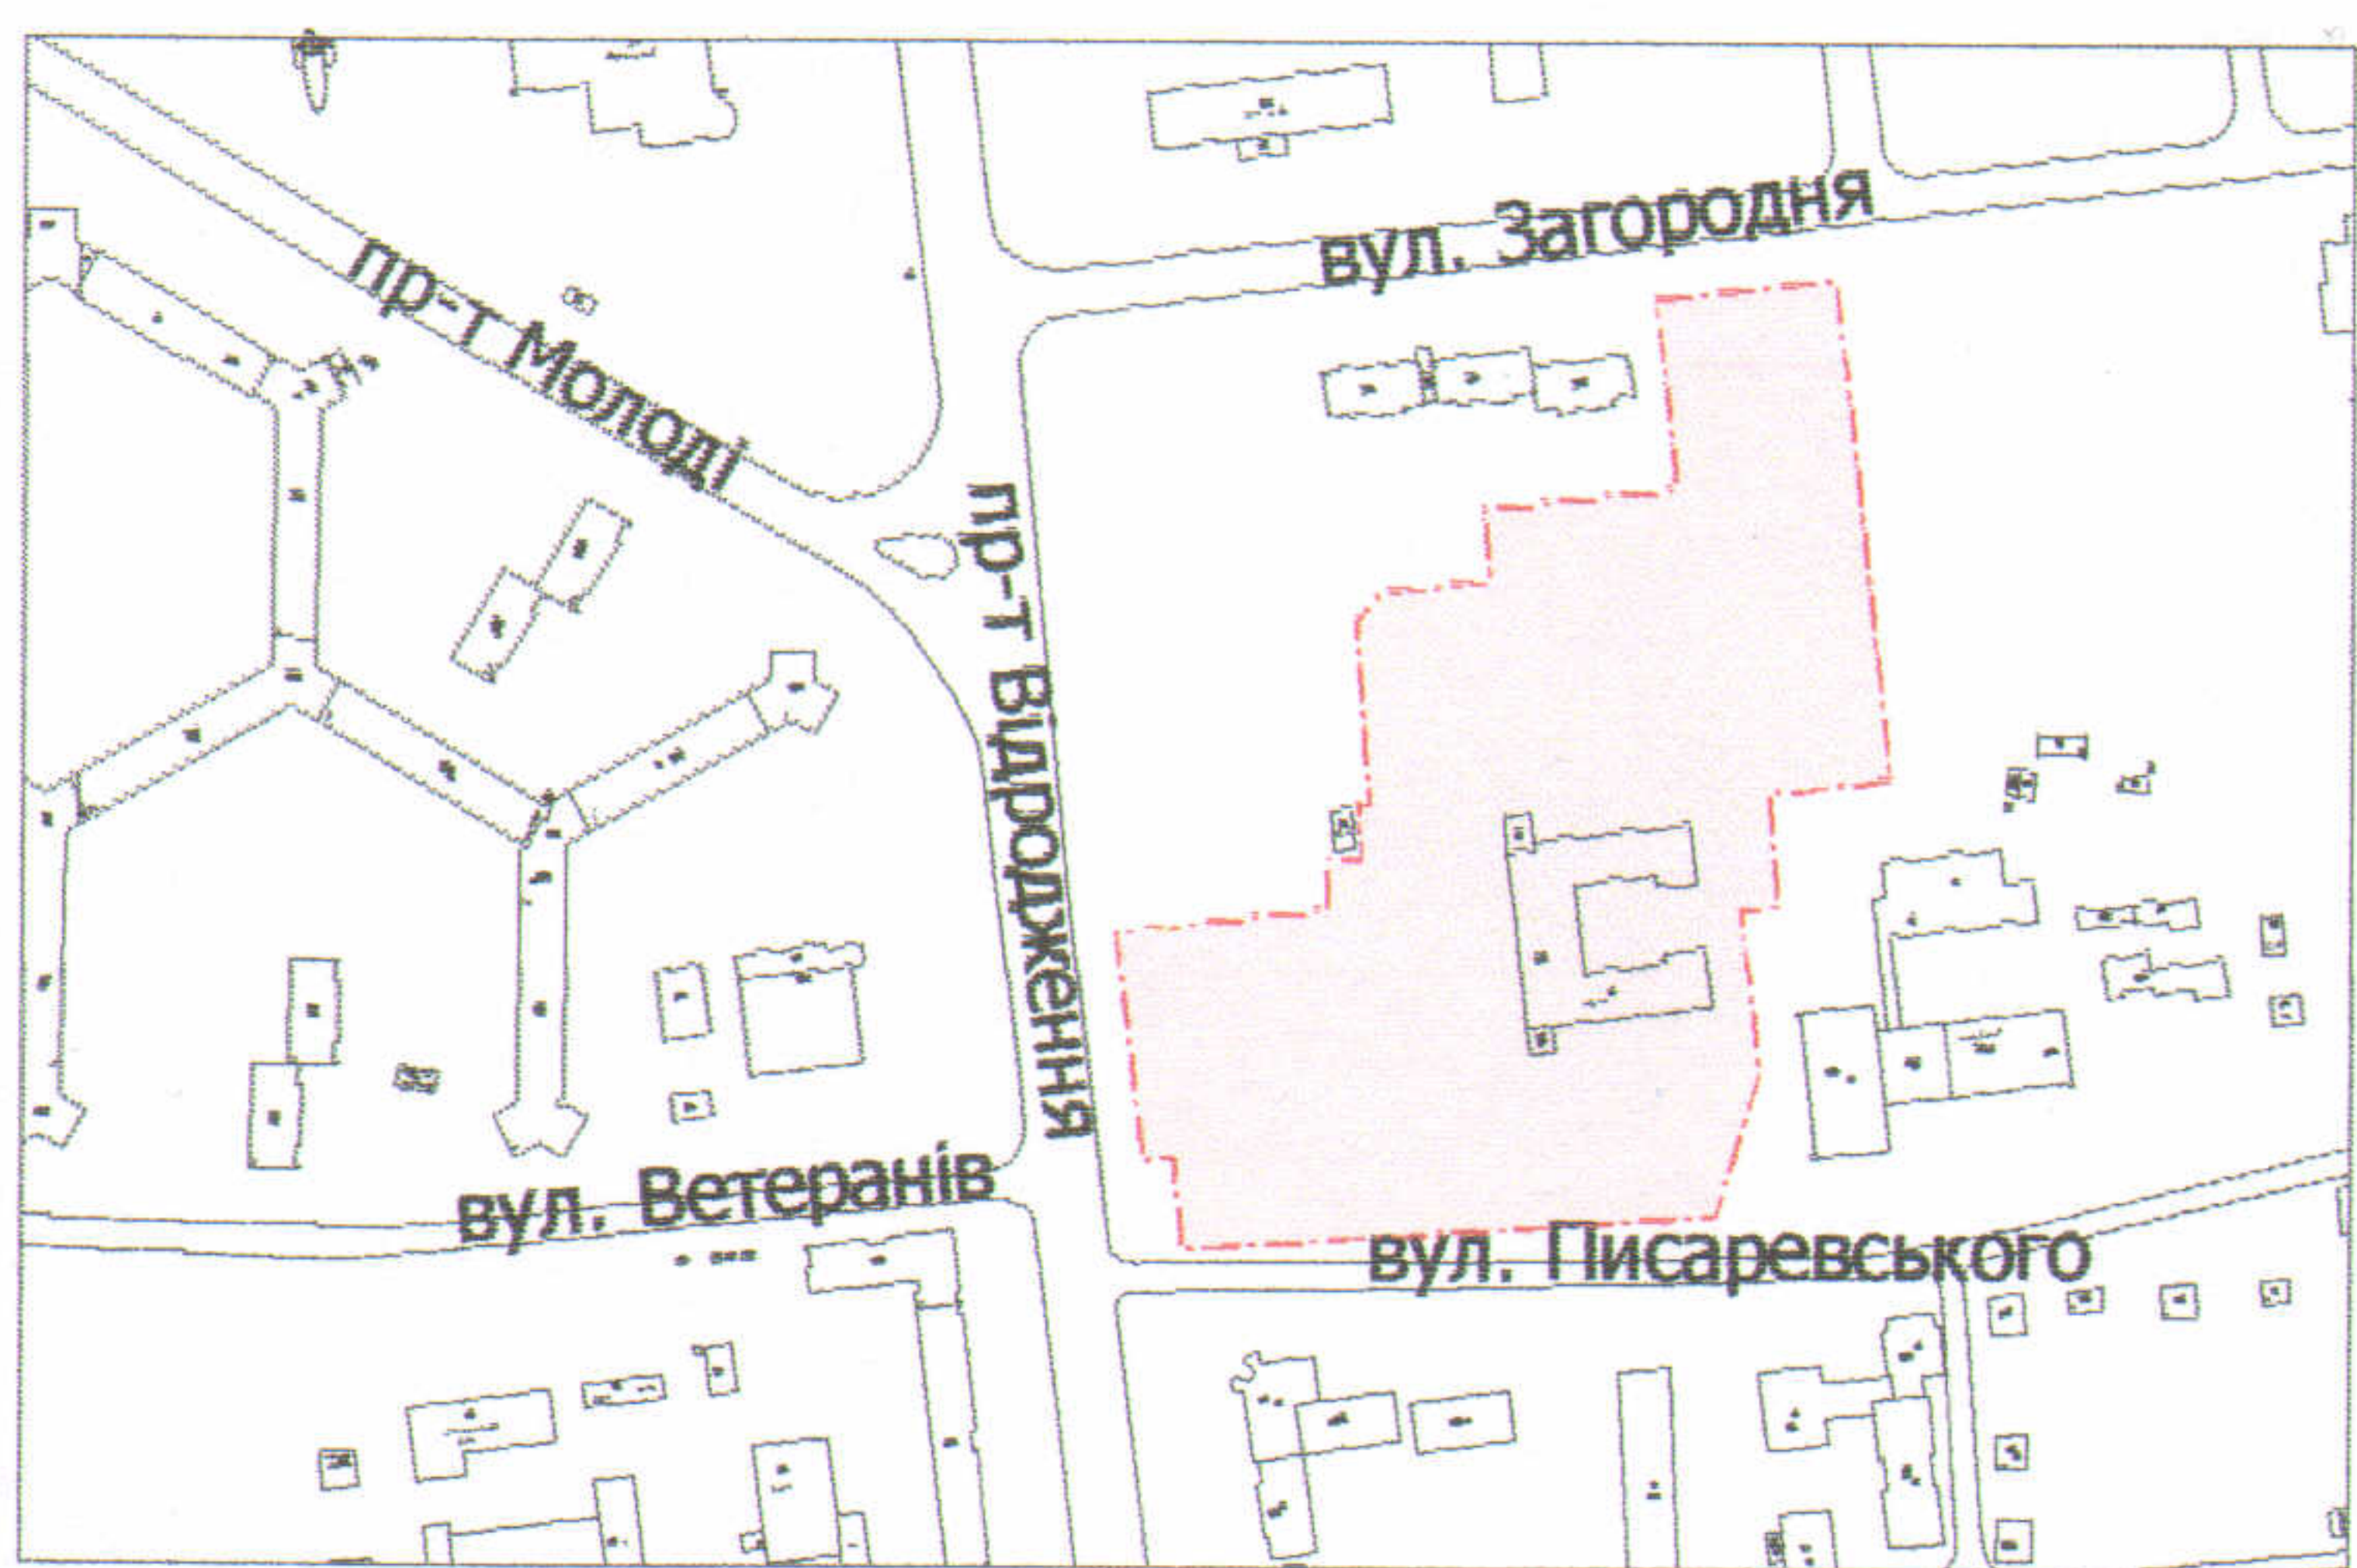

УМОВНІ ПОЗНАЧЕННЯ

2,74 га — земельна ділянка, що планується до відведення в постійне користування для будівництва та обслуговування будівель закладів освіти В 03.02

СЕКРЕТАР МІСЬКОЇ РАДИ

Григорій ПУСТОВІТ



| | |
|-----------|-----------------|
| Директор | Завадський В.М. |
| Перевірив | Завадський В.М. |
| Виконав | Кунц О.Ю. |

Масштаб 1:1000

| | | |
|-------------------------------|-------------|----------|
| Орієнтовна площа ділянки (га) | 3 них | |
| | у власність | в оренду |
| 2,74 | - | - |

ПП "Луцькземресурс"