
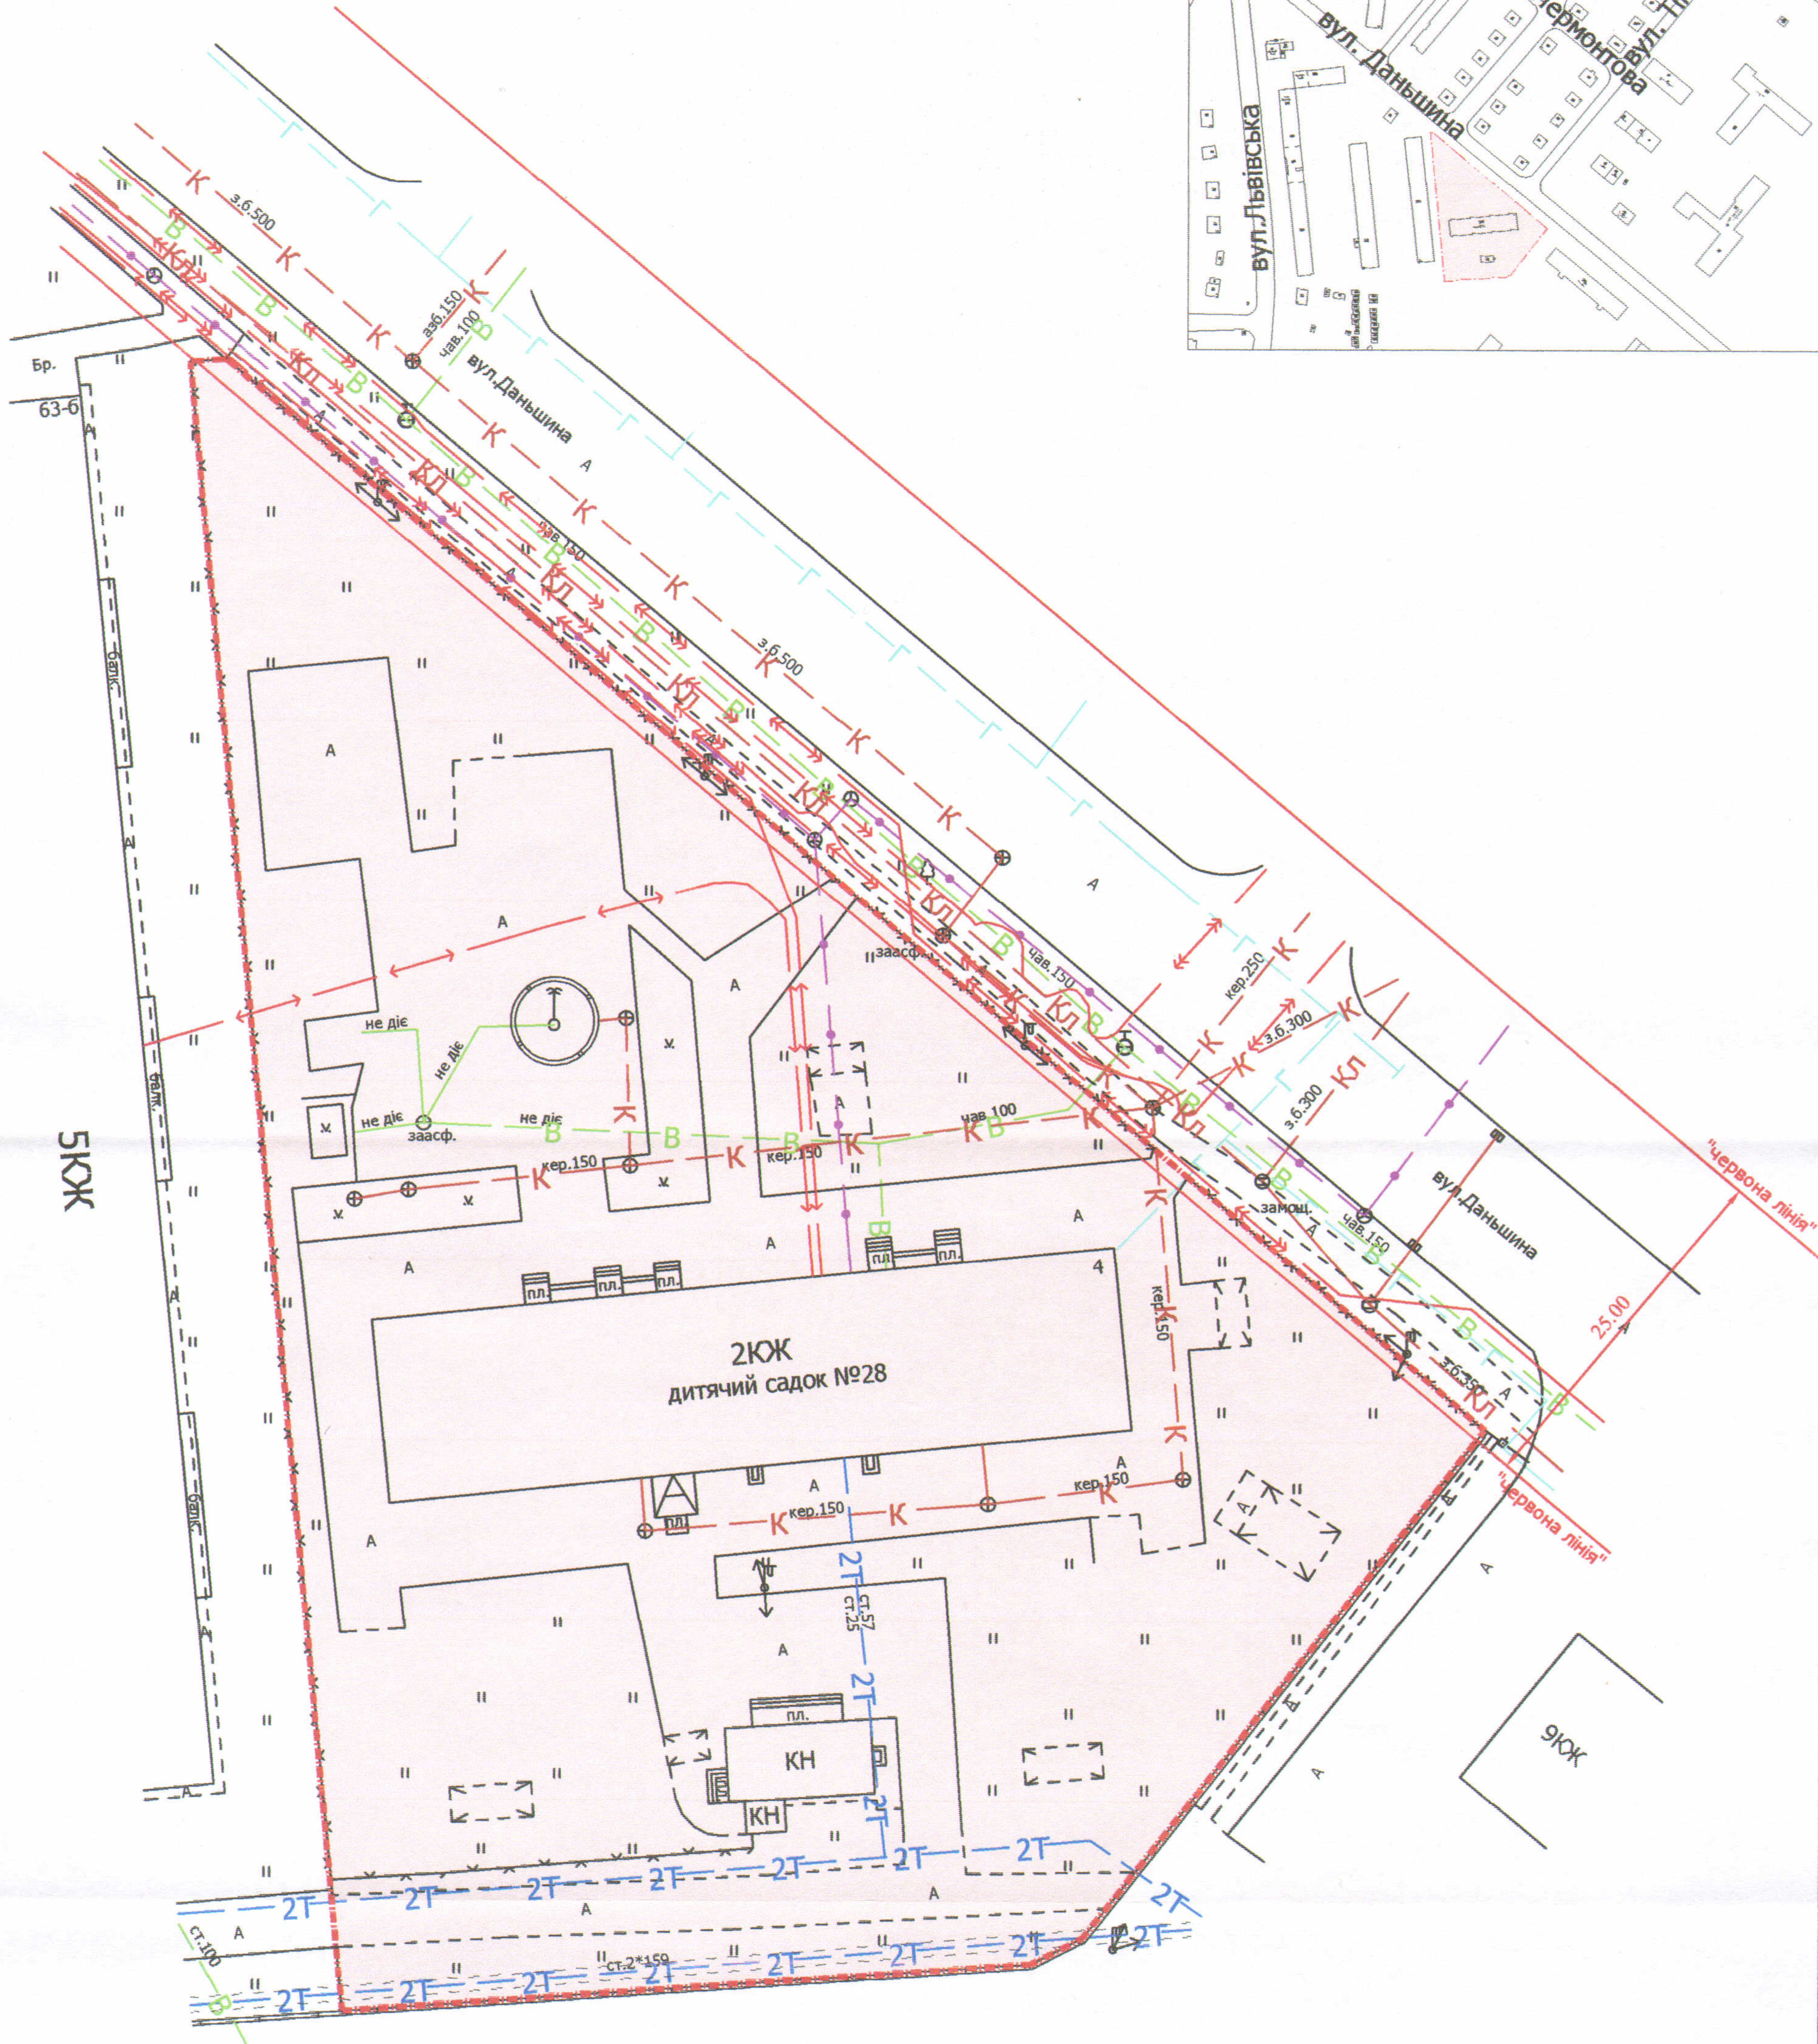


Адреса: м. Луцьк, вул. Даньшина, 4

Землекористувач:

Комунальний заклад "Дошкільний навчальний заклад № 28
компенсуючого типу (спеціальний) для дітей з вадами розвитку"

Ситуаційний план

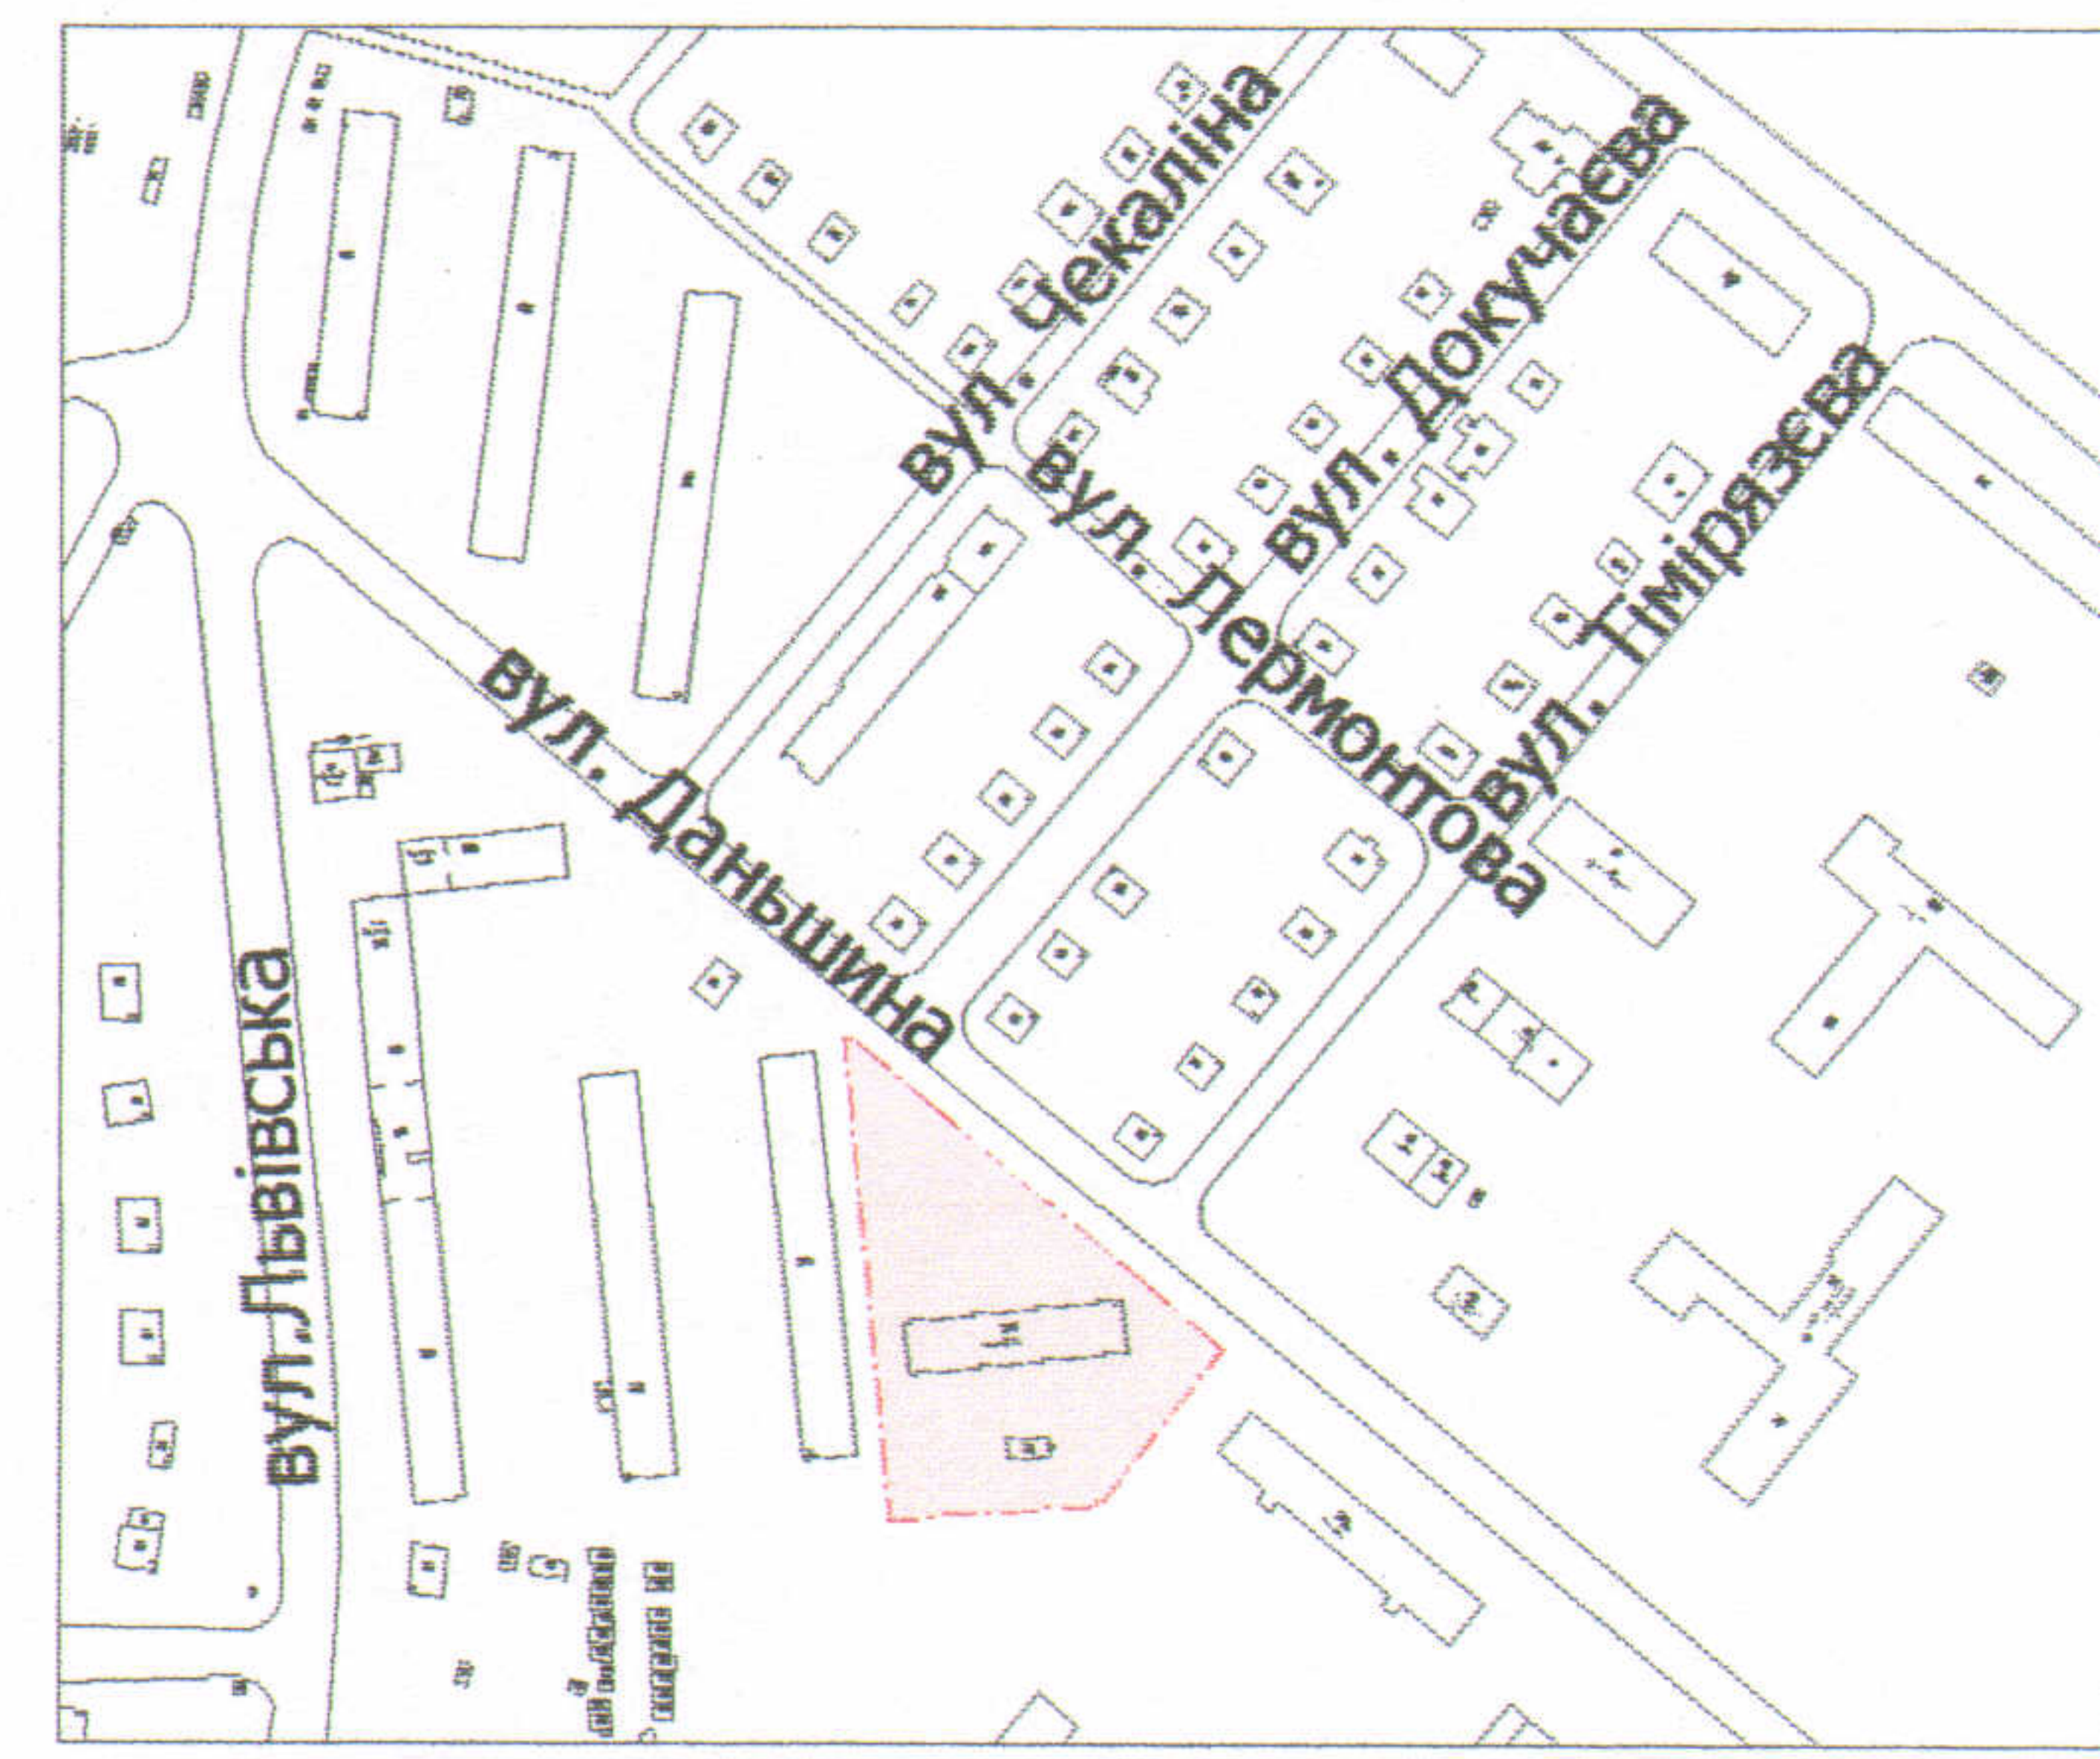

УМОВНІ ПОЗНАЧЕННЯ

0,58 га — земельна ділянка, що планується до відведення в постійне користування для будівництва та обслуговування будівель закладів освіти В 03.02

СЕКРЕТАР МІСЬКОЇ РАДИ

Григорій ПУСТОВІТ

Директор	<i>[Signature]</i>	Завадський В.М.
Перевірив	<i>[Signature]</i>	Завадський В.М.
Виконав	<i>[Signature]</i>	Кунц О.Ю.

М.П. ПП "Луцькземресурс"

Масштаб 1: 500

Орієнтовна площа ділянки (га)	З них	
	у власність	в оренду
0,58	-	-