
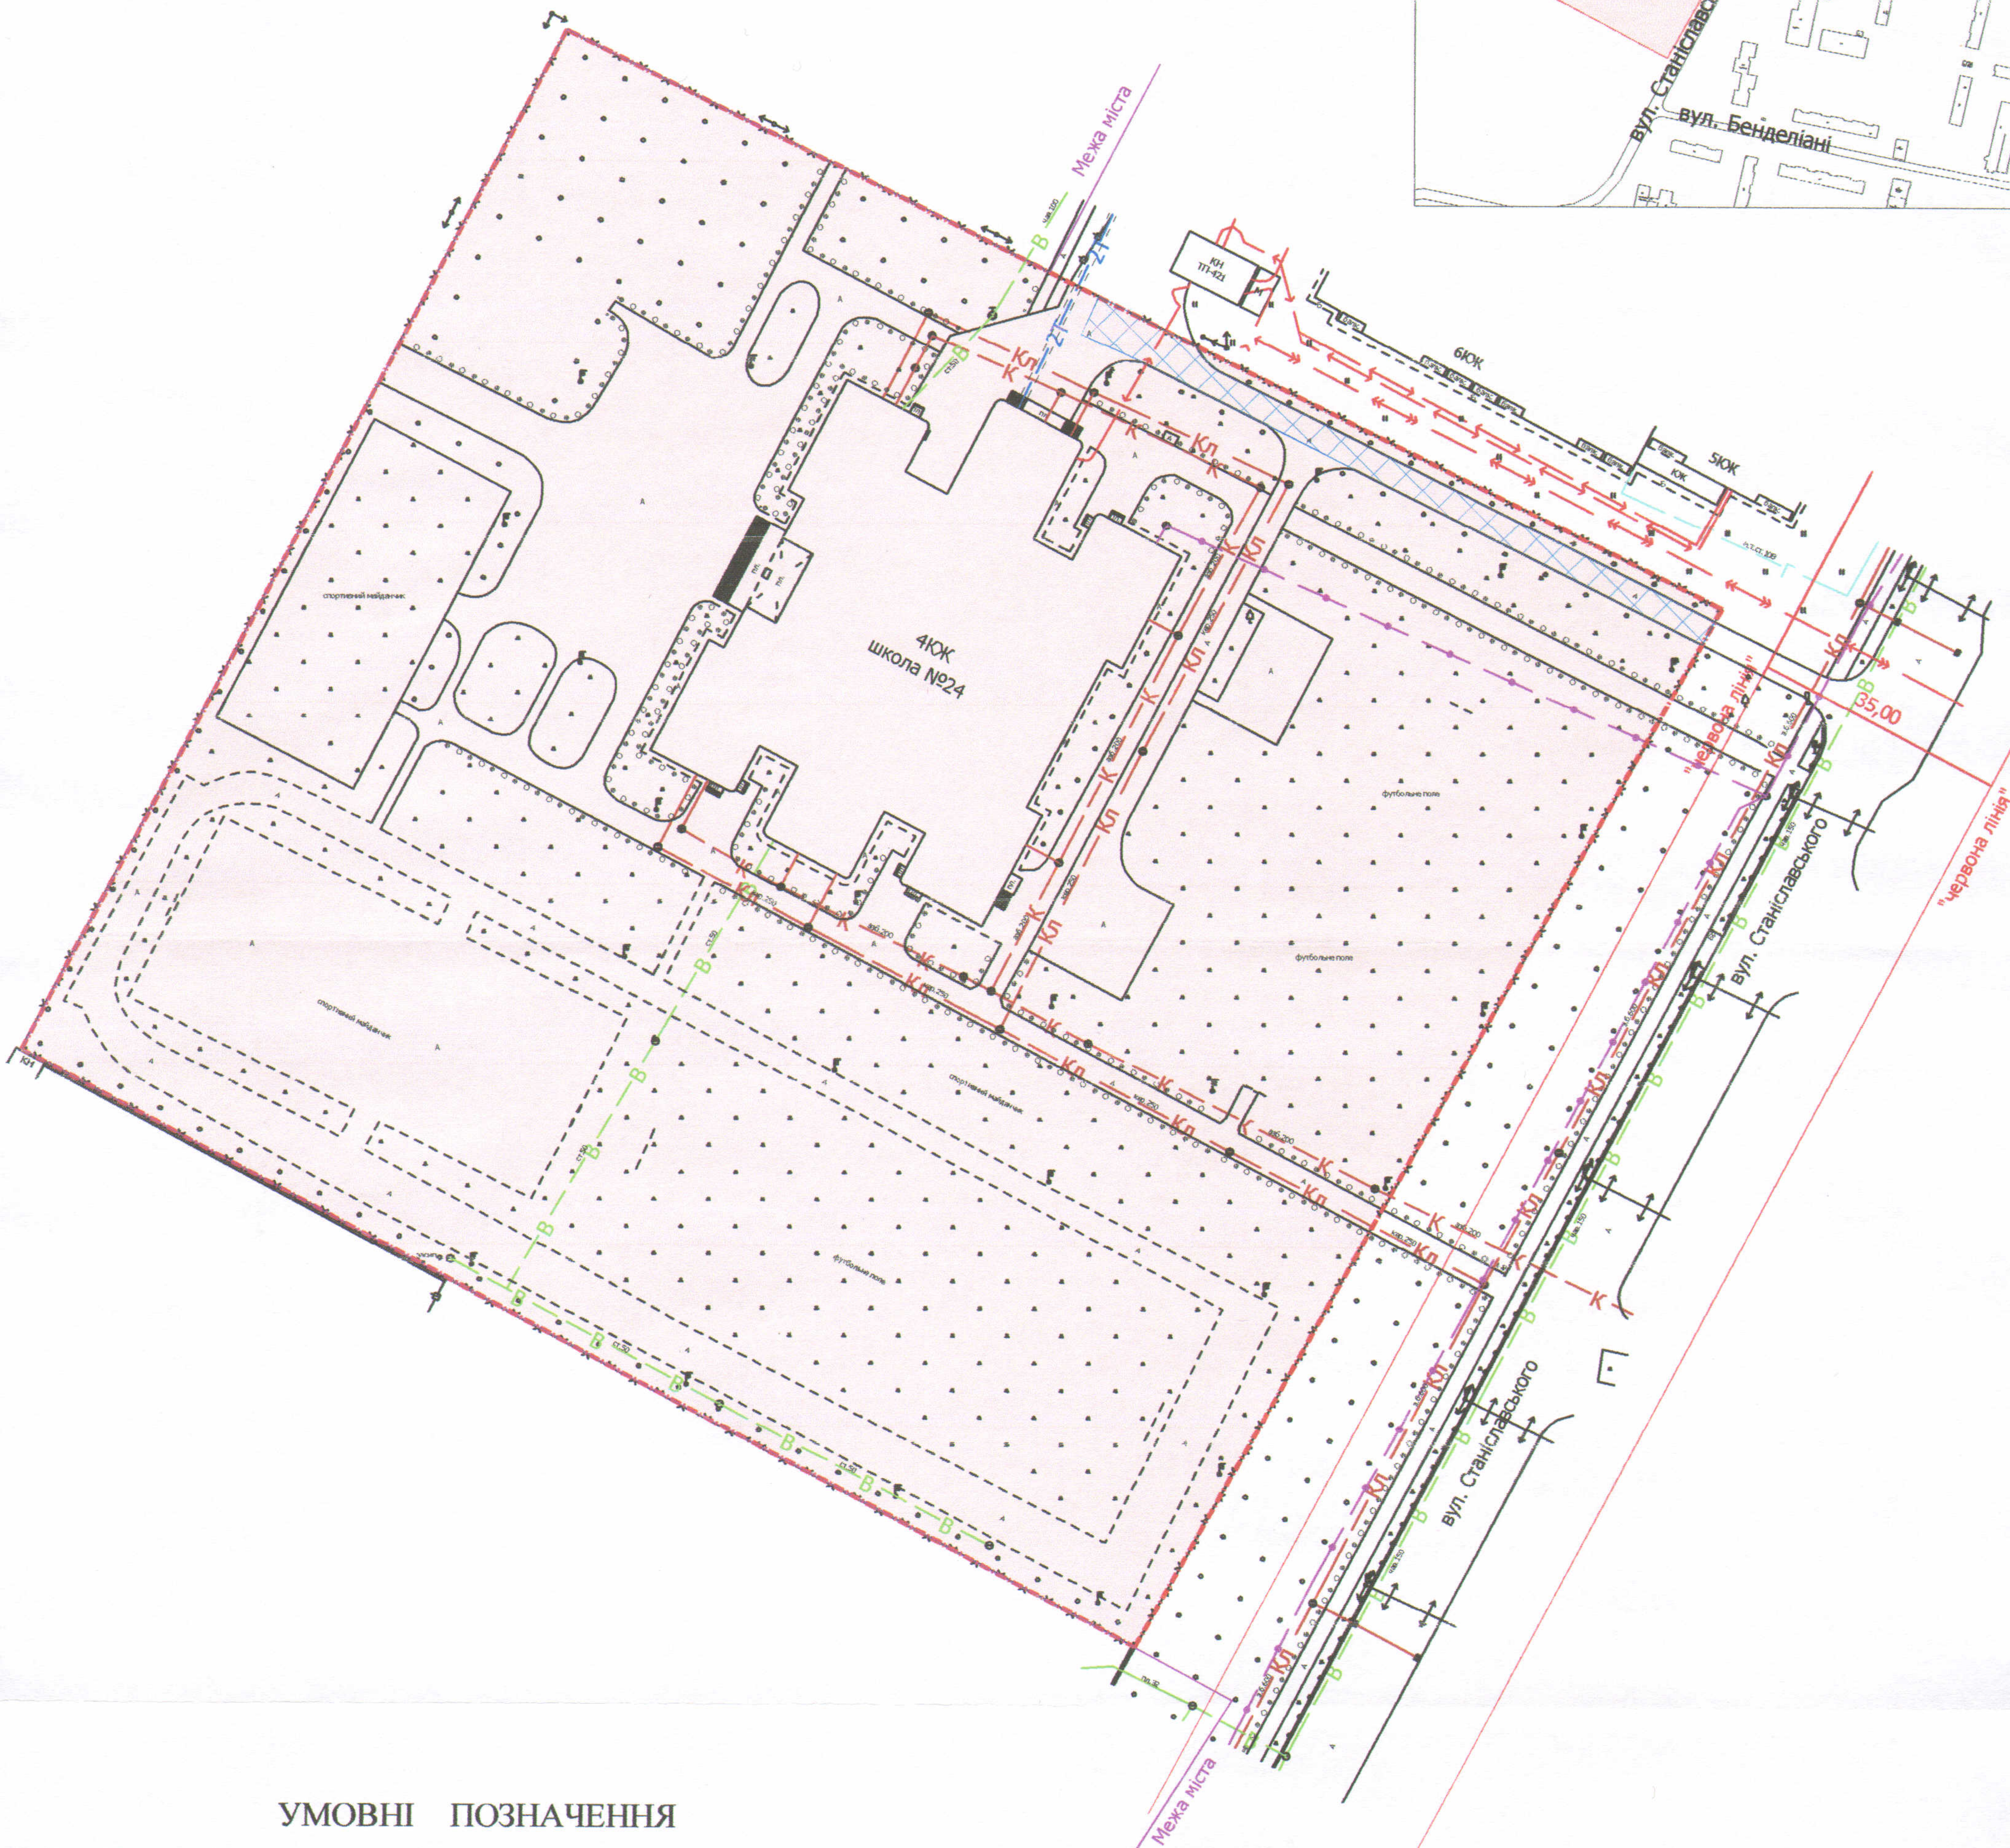


Адреса: м. Луцьк, вул. Станіславського, 52-а

Землекористувач:

Луцький навчально-виховний комплекс "Загальноосвітня школа I-II ступенів № 24 - технологічний ліцей"

Ситуаційний план

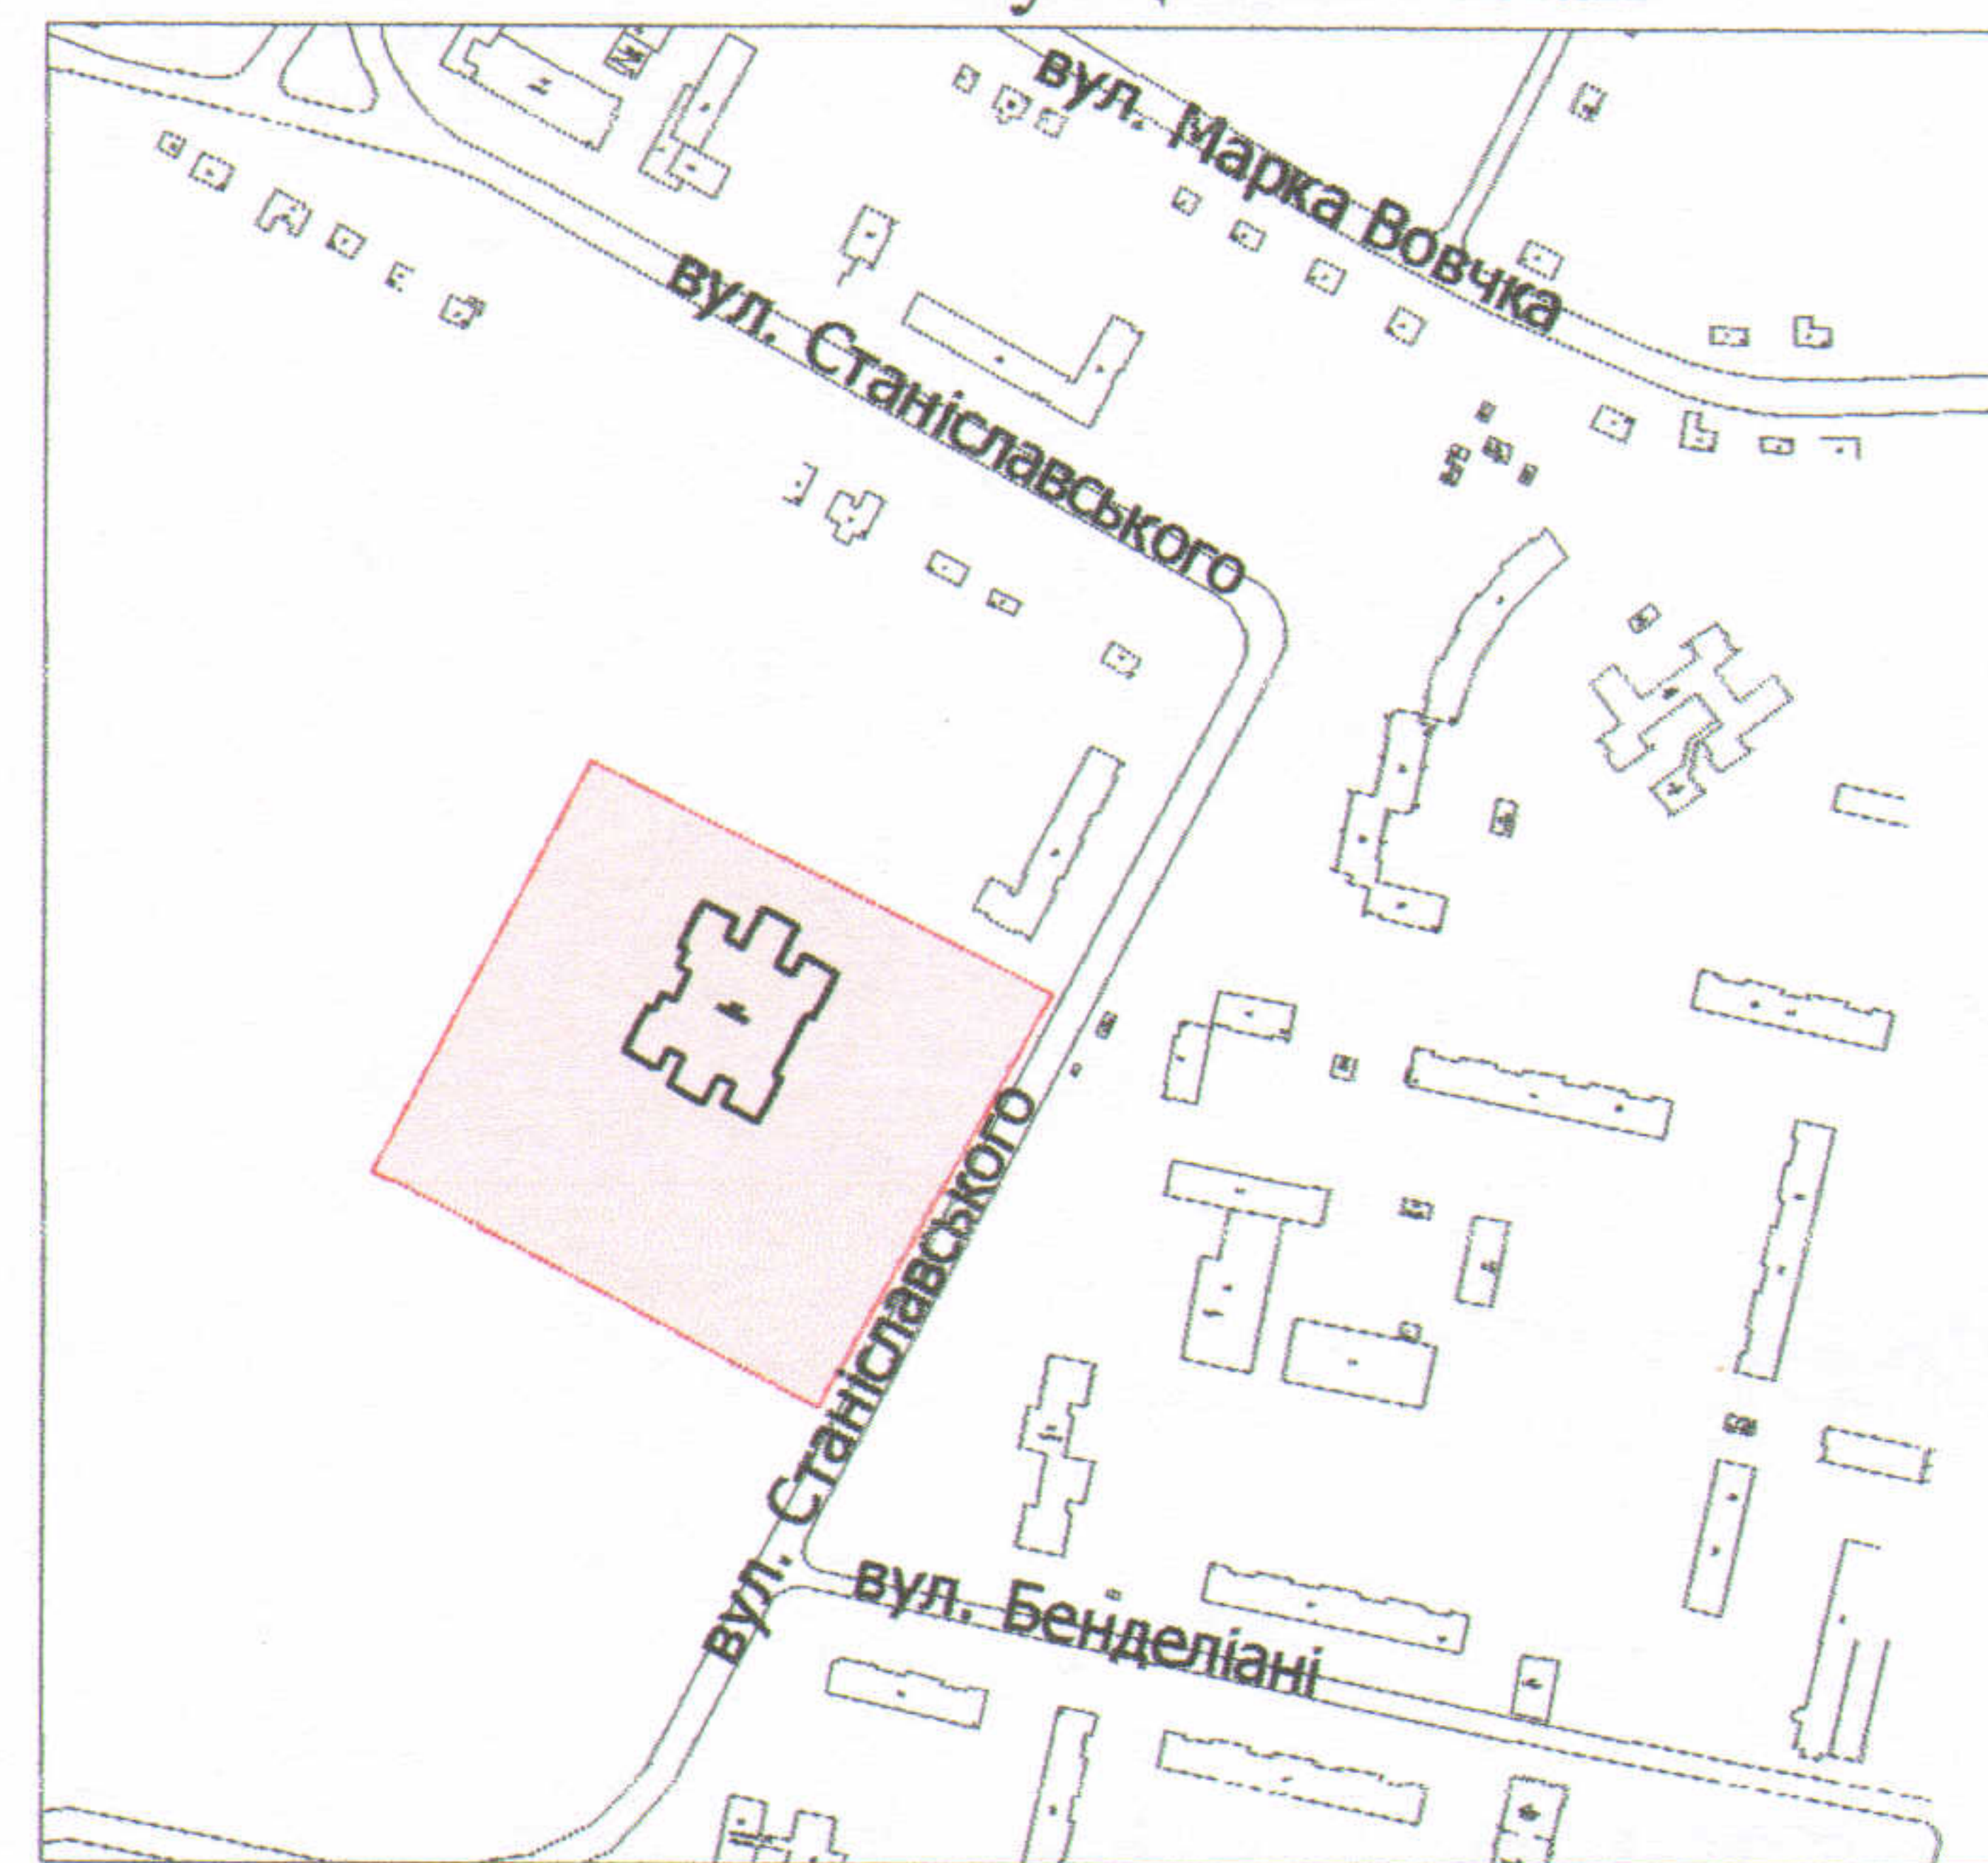


УМОВНІ ПОЗНАЧЕННЯ

2,86 га — земельна ділянка, що планується до відведення в постійне користування для будівництва та обслуговування будівель закладів освіти В 03.02

0,0382 га — обмеження, встановлені щодо використання земельної ділянки (сервітут, встановлений щодо земельної ділянки (07.02) - право проїзду на транспортному засобі по наявному шляху)

СЕКРЕТАР МІСЬКОЇ РАДИ

Григорій ПУСТОВІТ

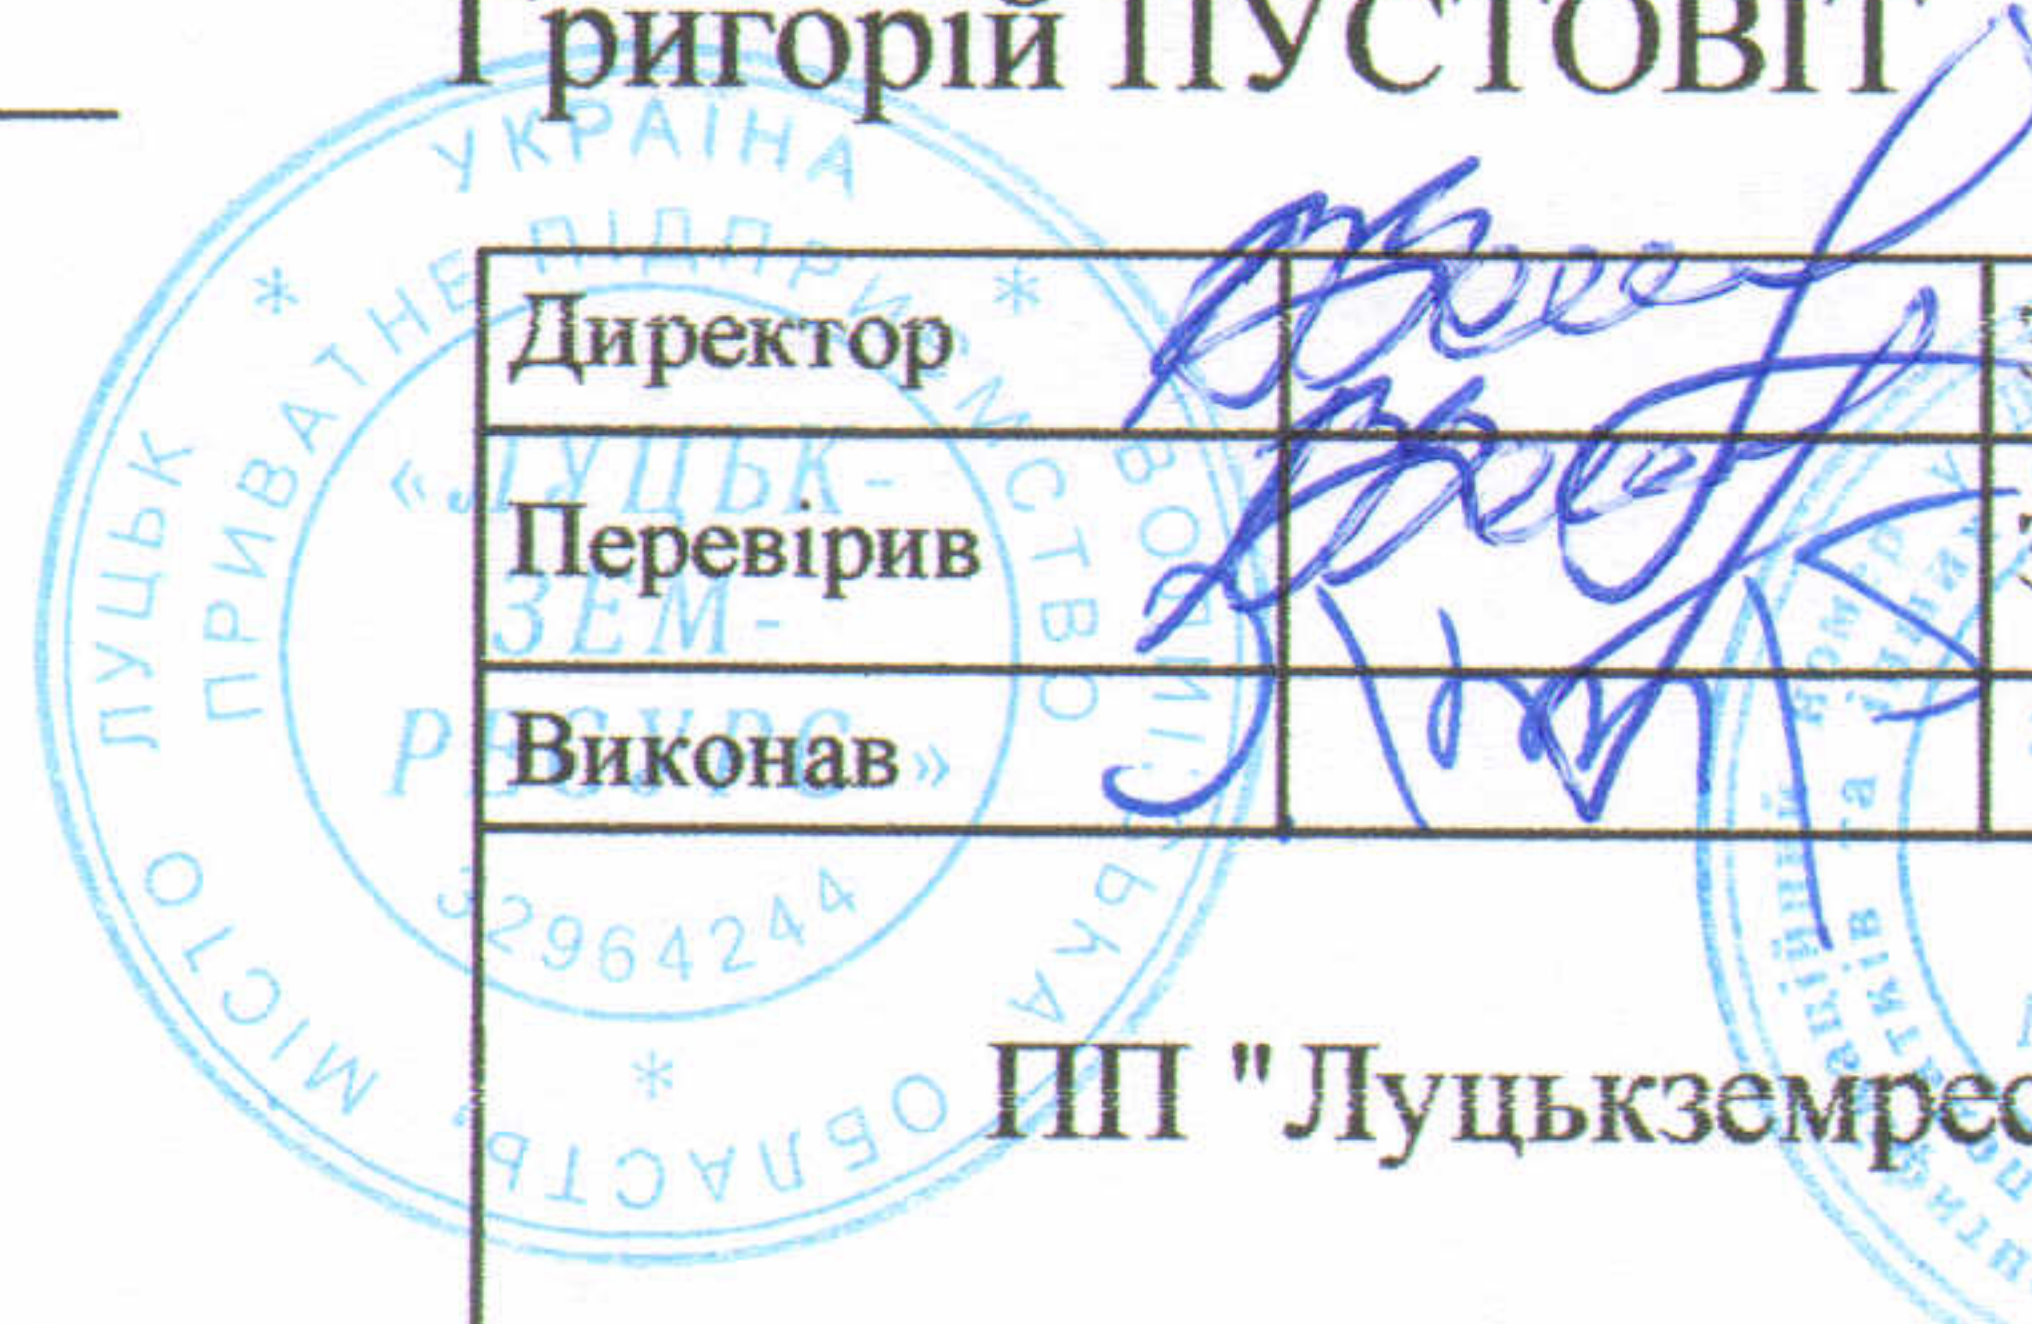

Директор	Завадський В.М.	Орієнтовна площа ділянки (га)	Масштаб 1: 1000	
Перевірив	Завадський В.М.		3 них	
Виконав	Кунц О.Ю.		у власність	в оренду
ІПП "Луцькземресурс"		2,86	-	-