Додаток до рішення міської ради
№ _____ від "__"_____ 20__ р.

ПЛАН
земельної ділянки

Кадастровий номер: *0710100000:22:037:0043*
Адреса: *м. Луцьк, пр-т Соборності, 16-в*

Землекористувачі:
ОБ'ЄДНАННЯ СПІВВЛАСНИКІВ
БАГАТОКВАРТИРНОГО БУДИНКУ "Зелений парк"

СИТУАЦІЙНА СХЕМА

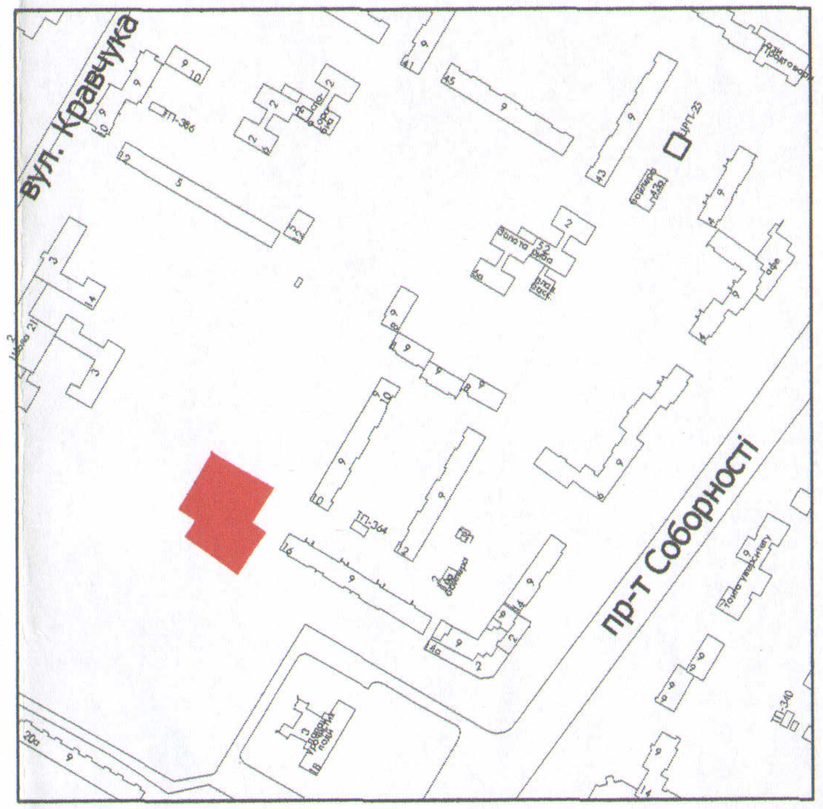

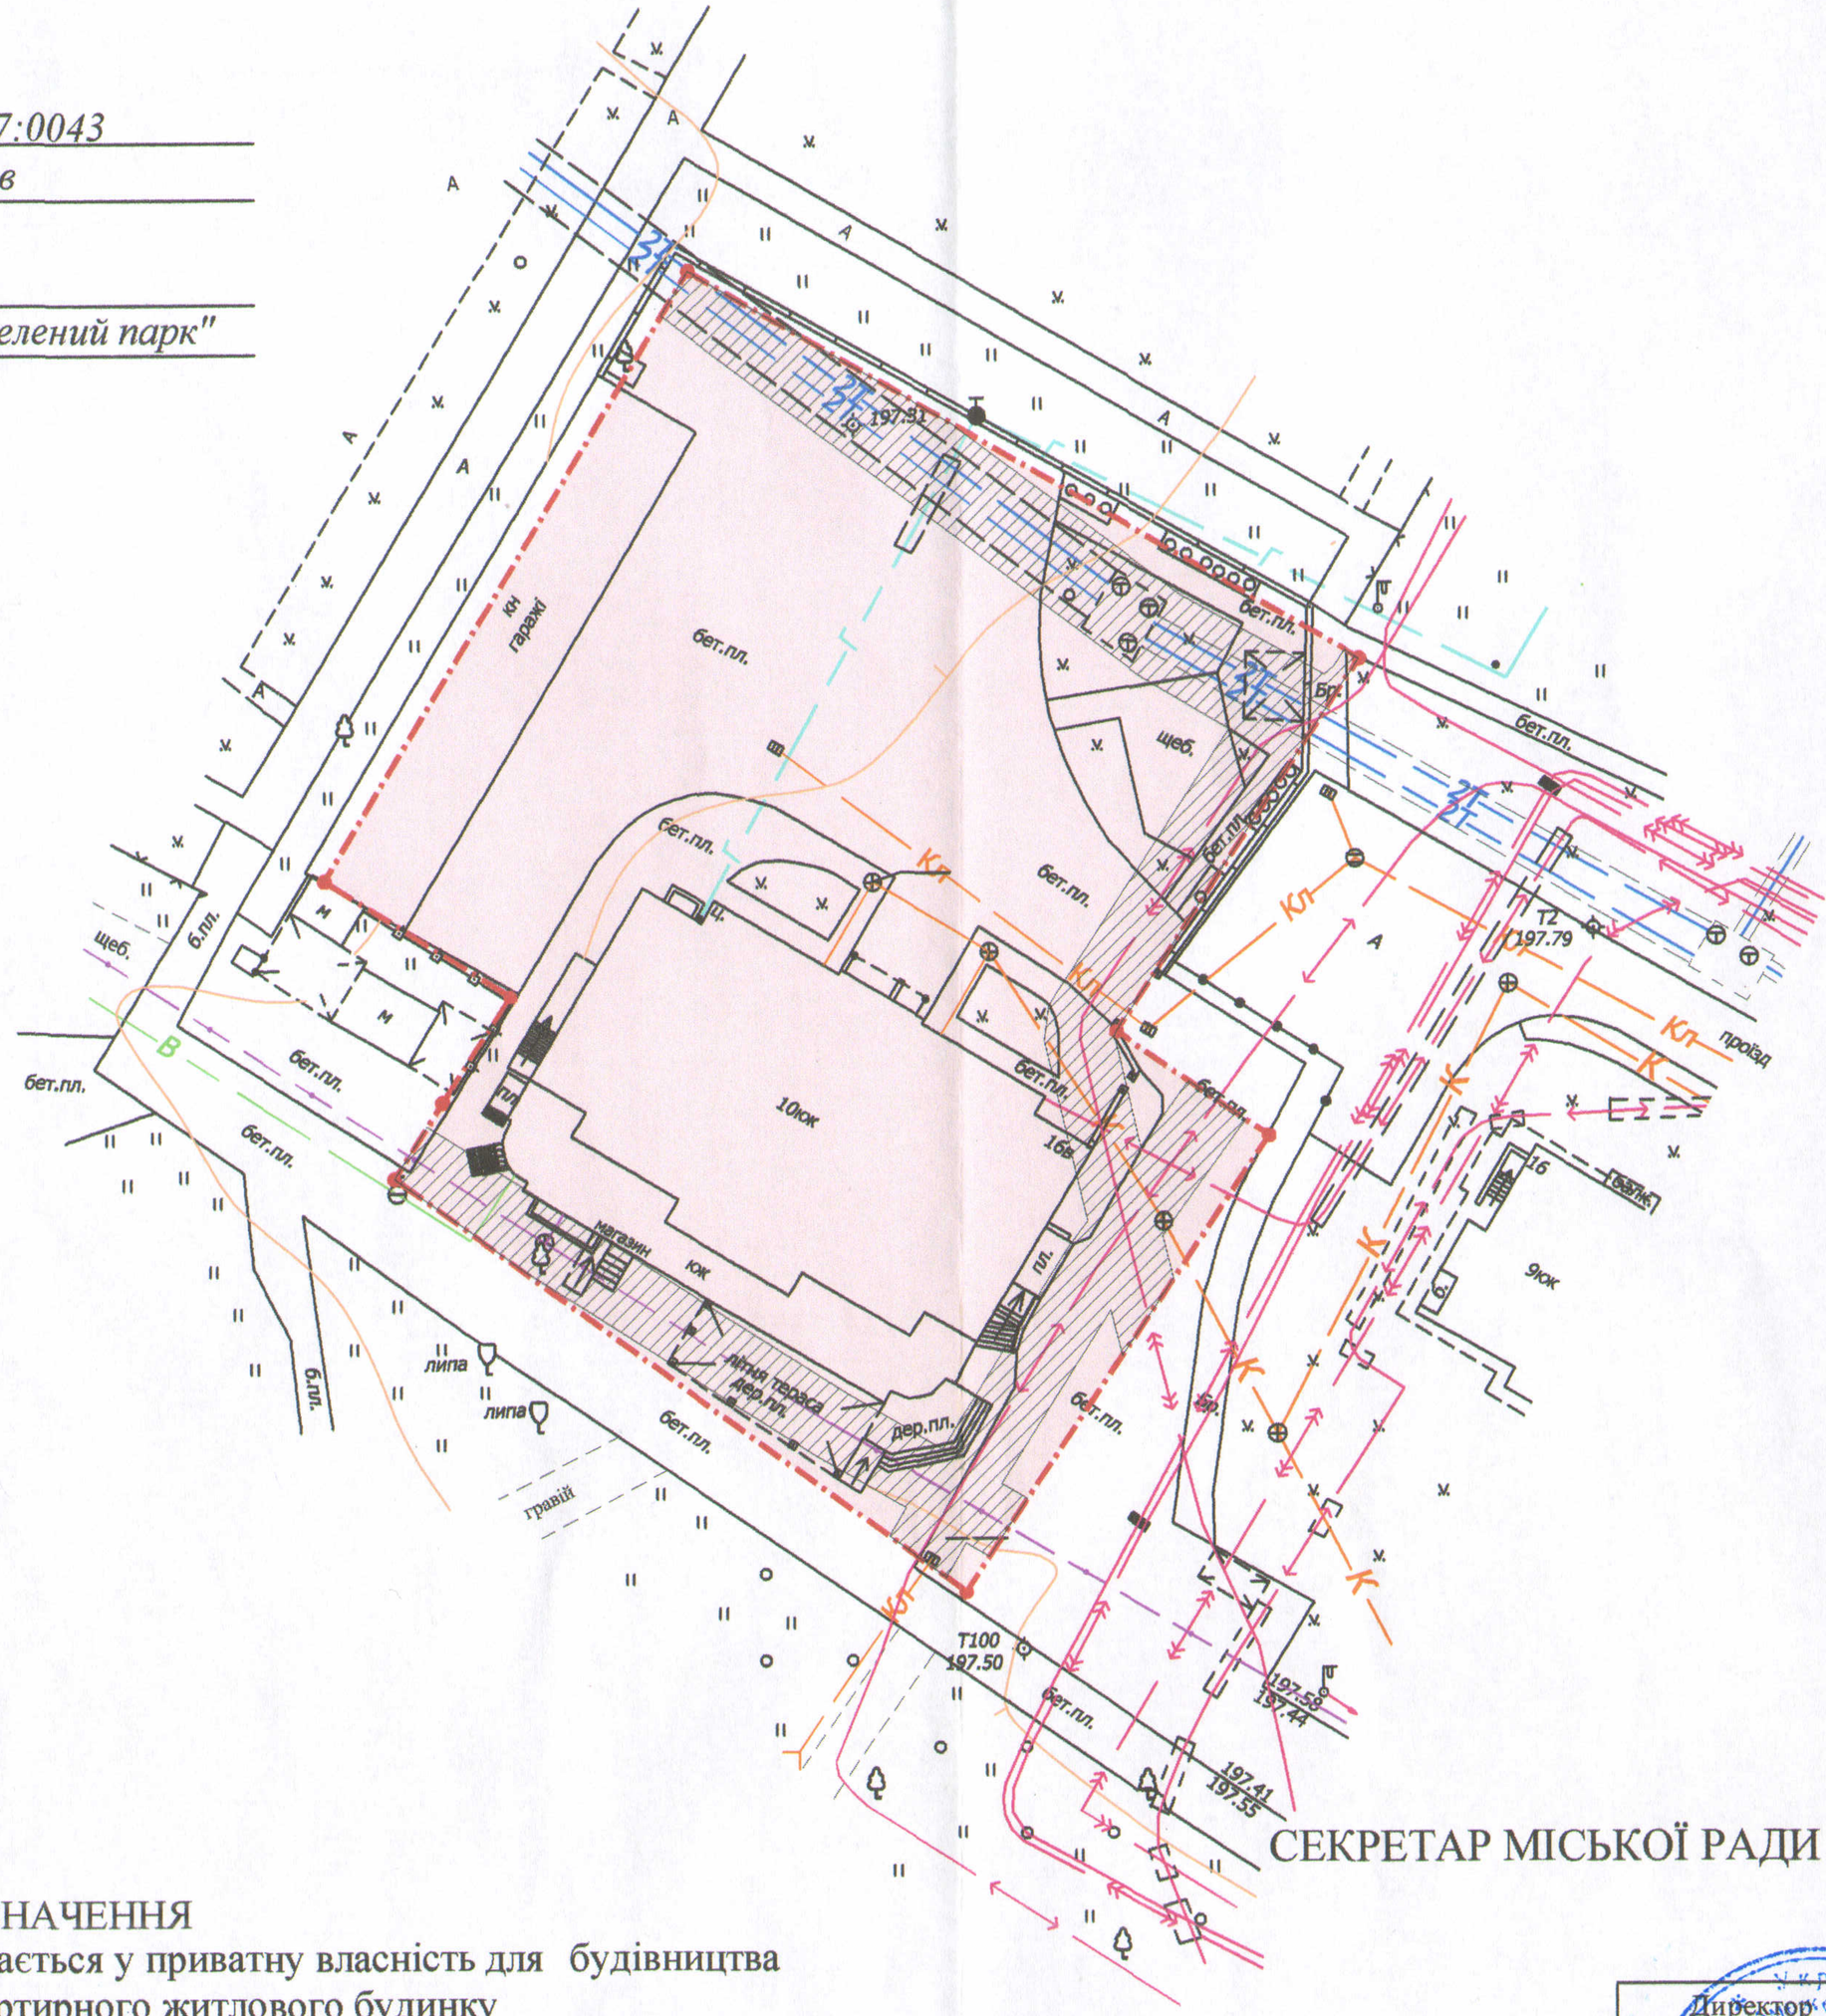

СЕКРЕТАР МІСЬКОЇ РАДИ _____ Григорій ПУСТОВІТ

УМОВНІ ПОЗНАЧЕННЯ

0,2570 га — земельна ділянка, що передається у приватну власність для будівництва і обслуговування багатоквартирного житлового будинку

0,0612 га — обмеження, встановлені щодо використання земельної ділянки (охоронна зона навколо інженерних комунікацій (01.08) - теплотраса, підземна кабельна лінія електропередачі, підземна кабельна лінія електрозв'язку)

Директор	Крисак А.І.	Масштаб 1: 500
Відповідальний за якість робіт	Галецький Р.В.	
Виконав	Ємельянов Д.В.	
ТзОВ "ГІНТП"		

Площа ділянки (га)	З них	
	у власність	в оренду
0,2570	0,2570	-