

ПЛАН
земельної ділянки

Кадастровий №: 0710100000:32:095:0069

Адреса: м. Луцьк, вул. Мамсурова, 10-б



Орендодавець:

Луцька міська територіальна громада в особі Луцької міської ради

Орендар:

ПРИВАТНЕ ПІДПРИЄМСТВО "ЛАКРОХОЛДІНГ"

Ситуаційна схема

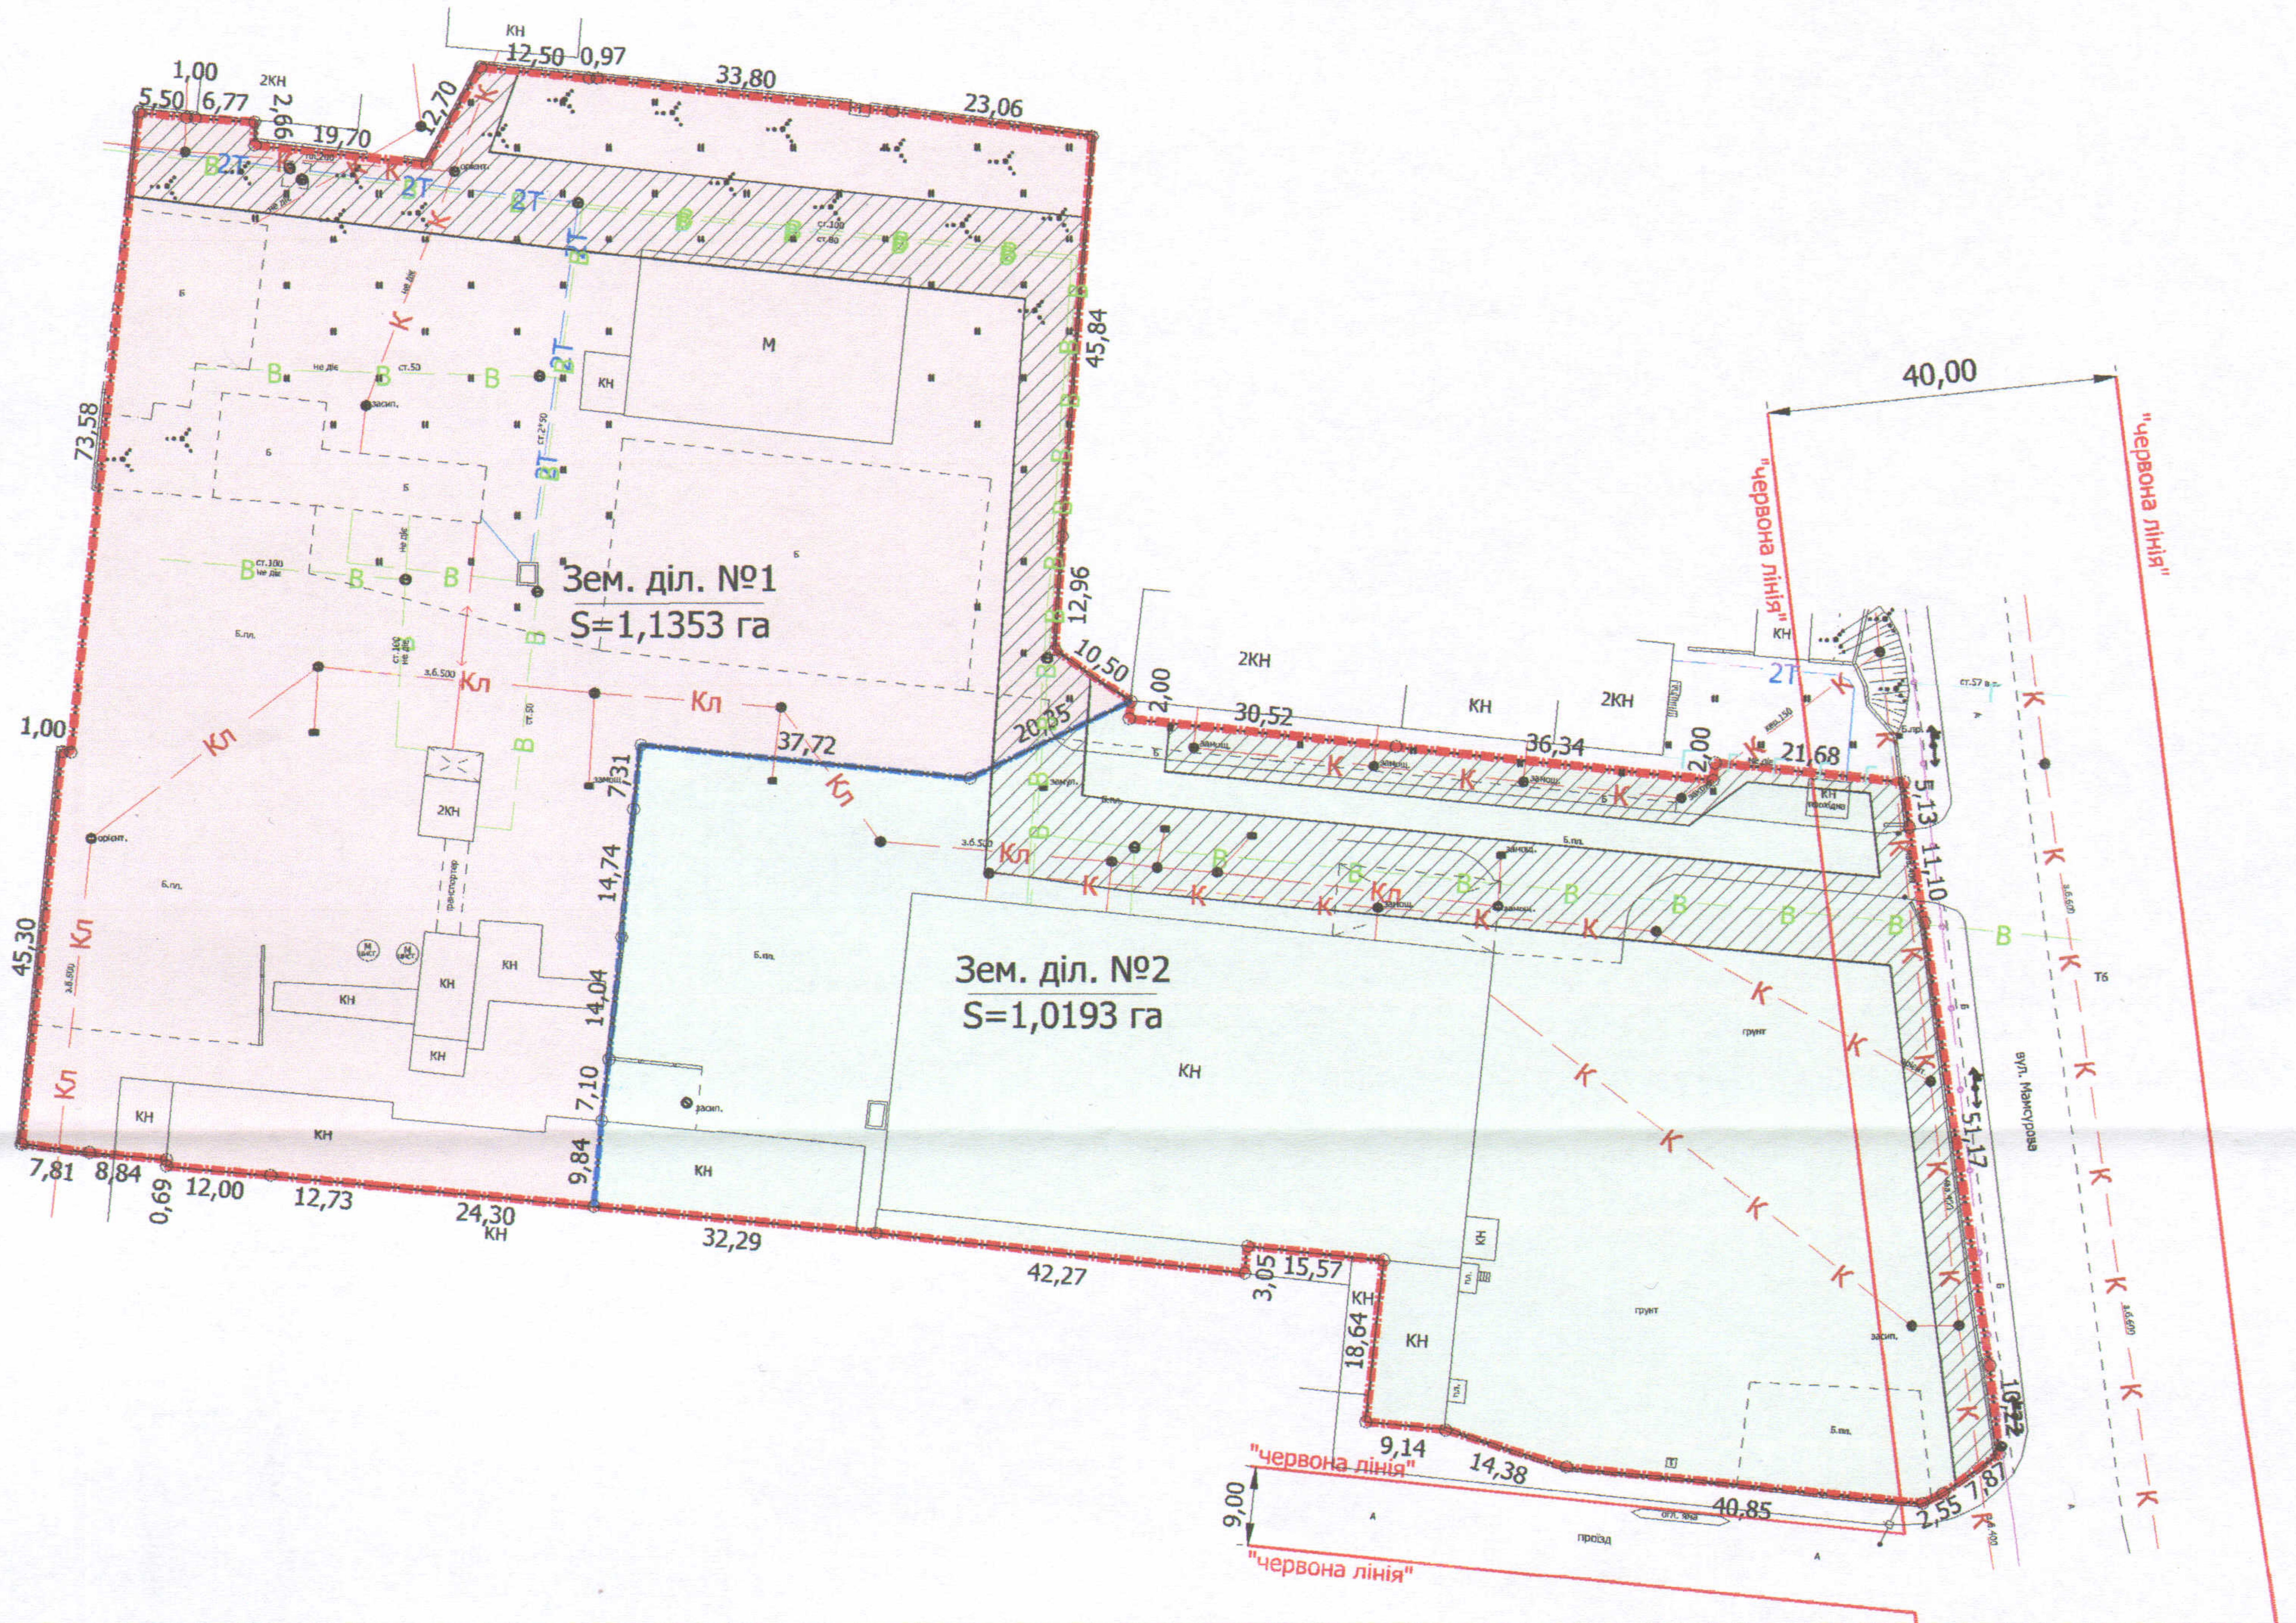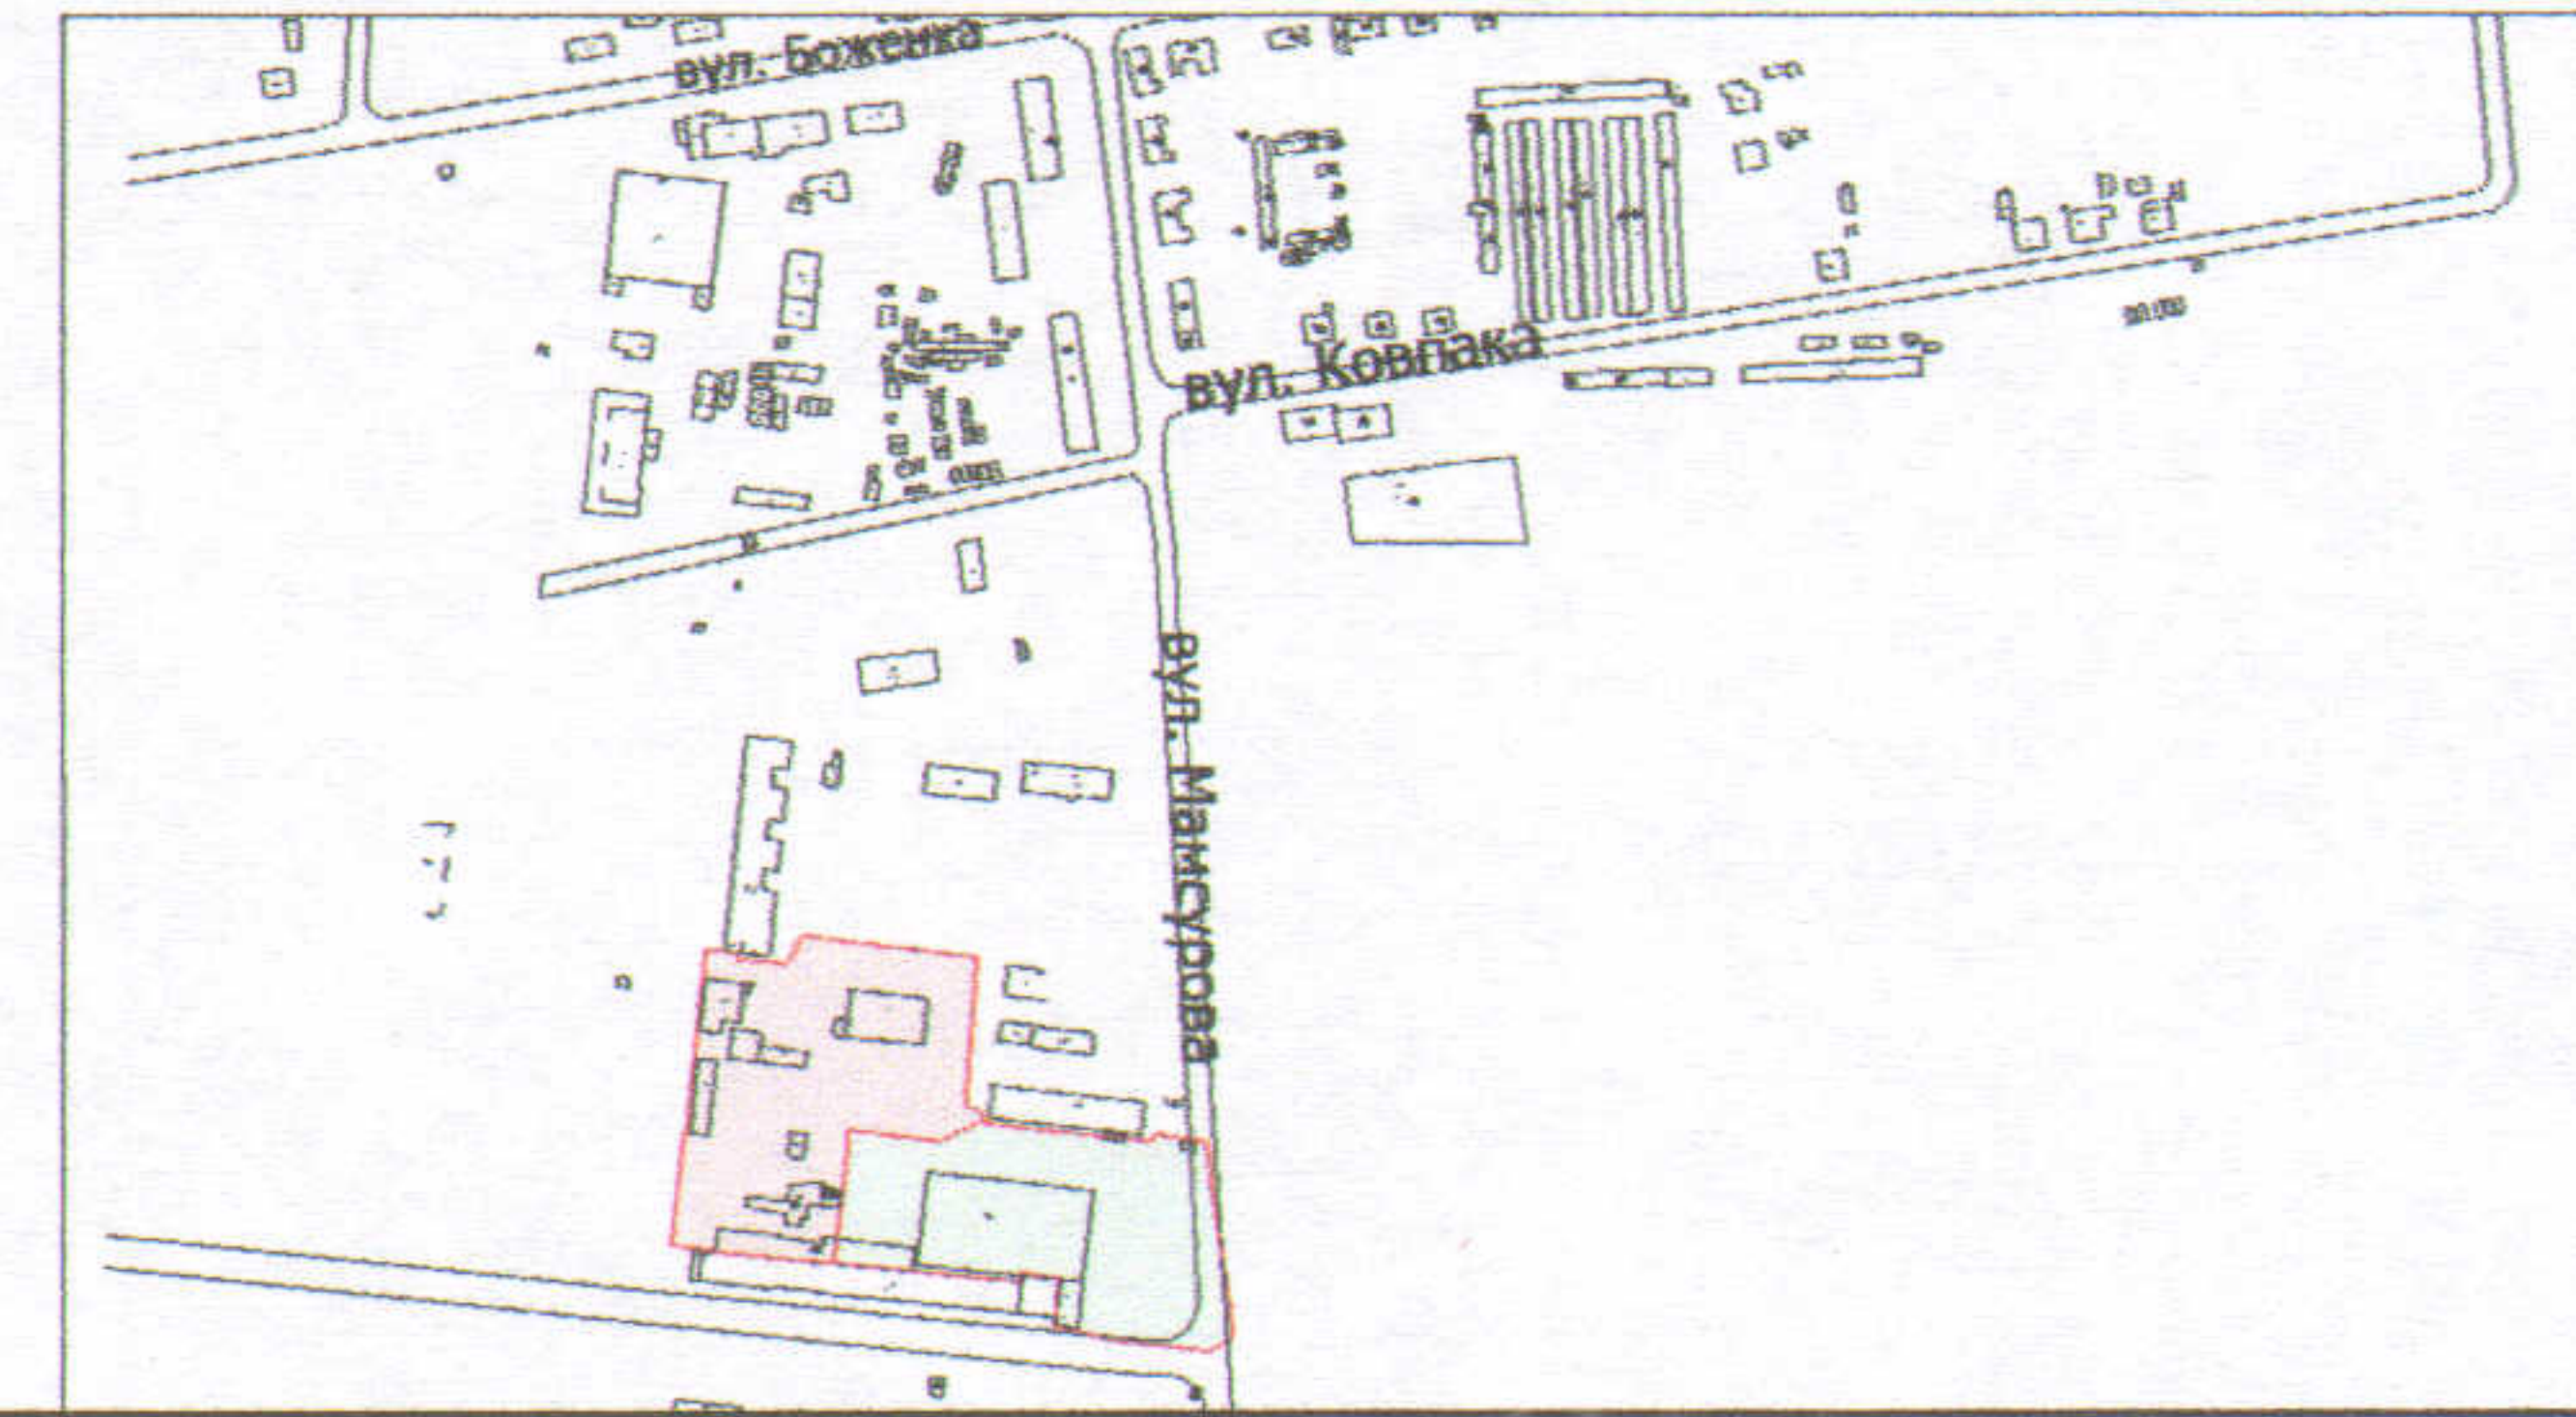

УМОВНІ ПОЗНАЧЕННЯ

- 2,1546 га** — земельна ділянка, що надана в оренду ПРИВАТНОМУ ПІДПРИЄМСТВУ "ЛАКРОХОЛДІНГ" згідно з договором оренди землі від 19.07.2019 (право оренди зареєстровано в Державному реєстрі речових прав на нерухоме майно від 19.07.2019, номер запису про інше речове право: 32510177) для будівництва та обслуговування виробничих приміщень
- межа поділу орендованої земельної ділянки
- 1,1353 га** — земельна ділянка № 1
- 0,1444 га** — обмеження, встановлені щодо використання земельної ділянки № 1 (охоронні зони навколо інженерних комунікацій (01.08) - водопровід, каналізація)
- 1,0193 га** — земельна ділянка № 2
- 0,1841 га** — обмеження, встановлені щодо використання земельної ділянки № 2 (охоронні зони навколо інженерних комунікацій (01.08) - водопровід, каналізація, підземна кабельна лінія електрозв'язку, газопровід)

СЕКРЕТАР МІСЬКОЇ РАДИ _____ Григорій ПУСТОВІТ

Директор		Завадський В.М.	Масштаб 1:1 000
Перевірив		Завадський В.М.	
Виконав		Сілюк О.П.	Площа ділянки (га)
		ВАСИЛЬ МИХАЙЛОВИЧ № 002215	
ПІП "Луцькземресурс"			2,1546
			З них в оренду
			1 1,1353
			2 1,0193