

ПЛАН земельної ділянки

Додаток до рішення міської ради
№ _____ від "___" _____ 20__ р.

Кадастровий № : 0710100000:11:014:0105



Адреса: м. Луцьк, вул. Франка, 52

Землекористувач:

СПІЛЬНЕ УКРАЇНСЬКО-НІМЕЦЬКЕ ПІДПРИЄМСТВО

ТОВАРИСТВО З ОБМЕЖЕНОЮ ВІДПОВІДАЛЬНІСТЮ "БАЕР"

Ситуаційна схема

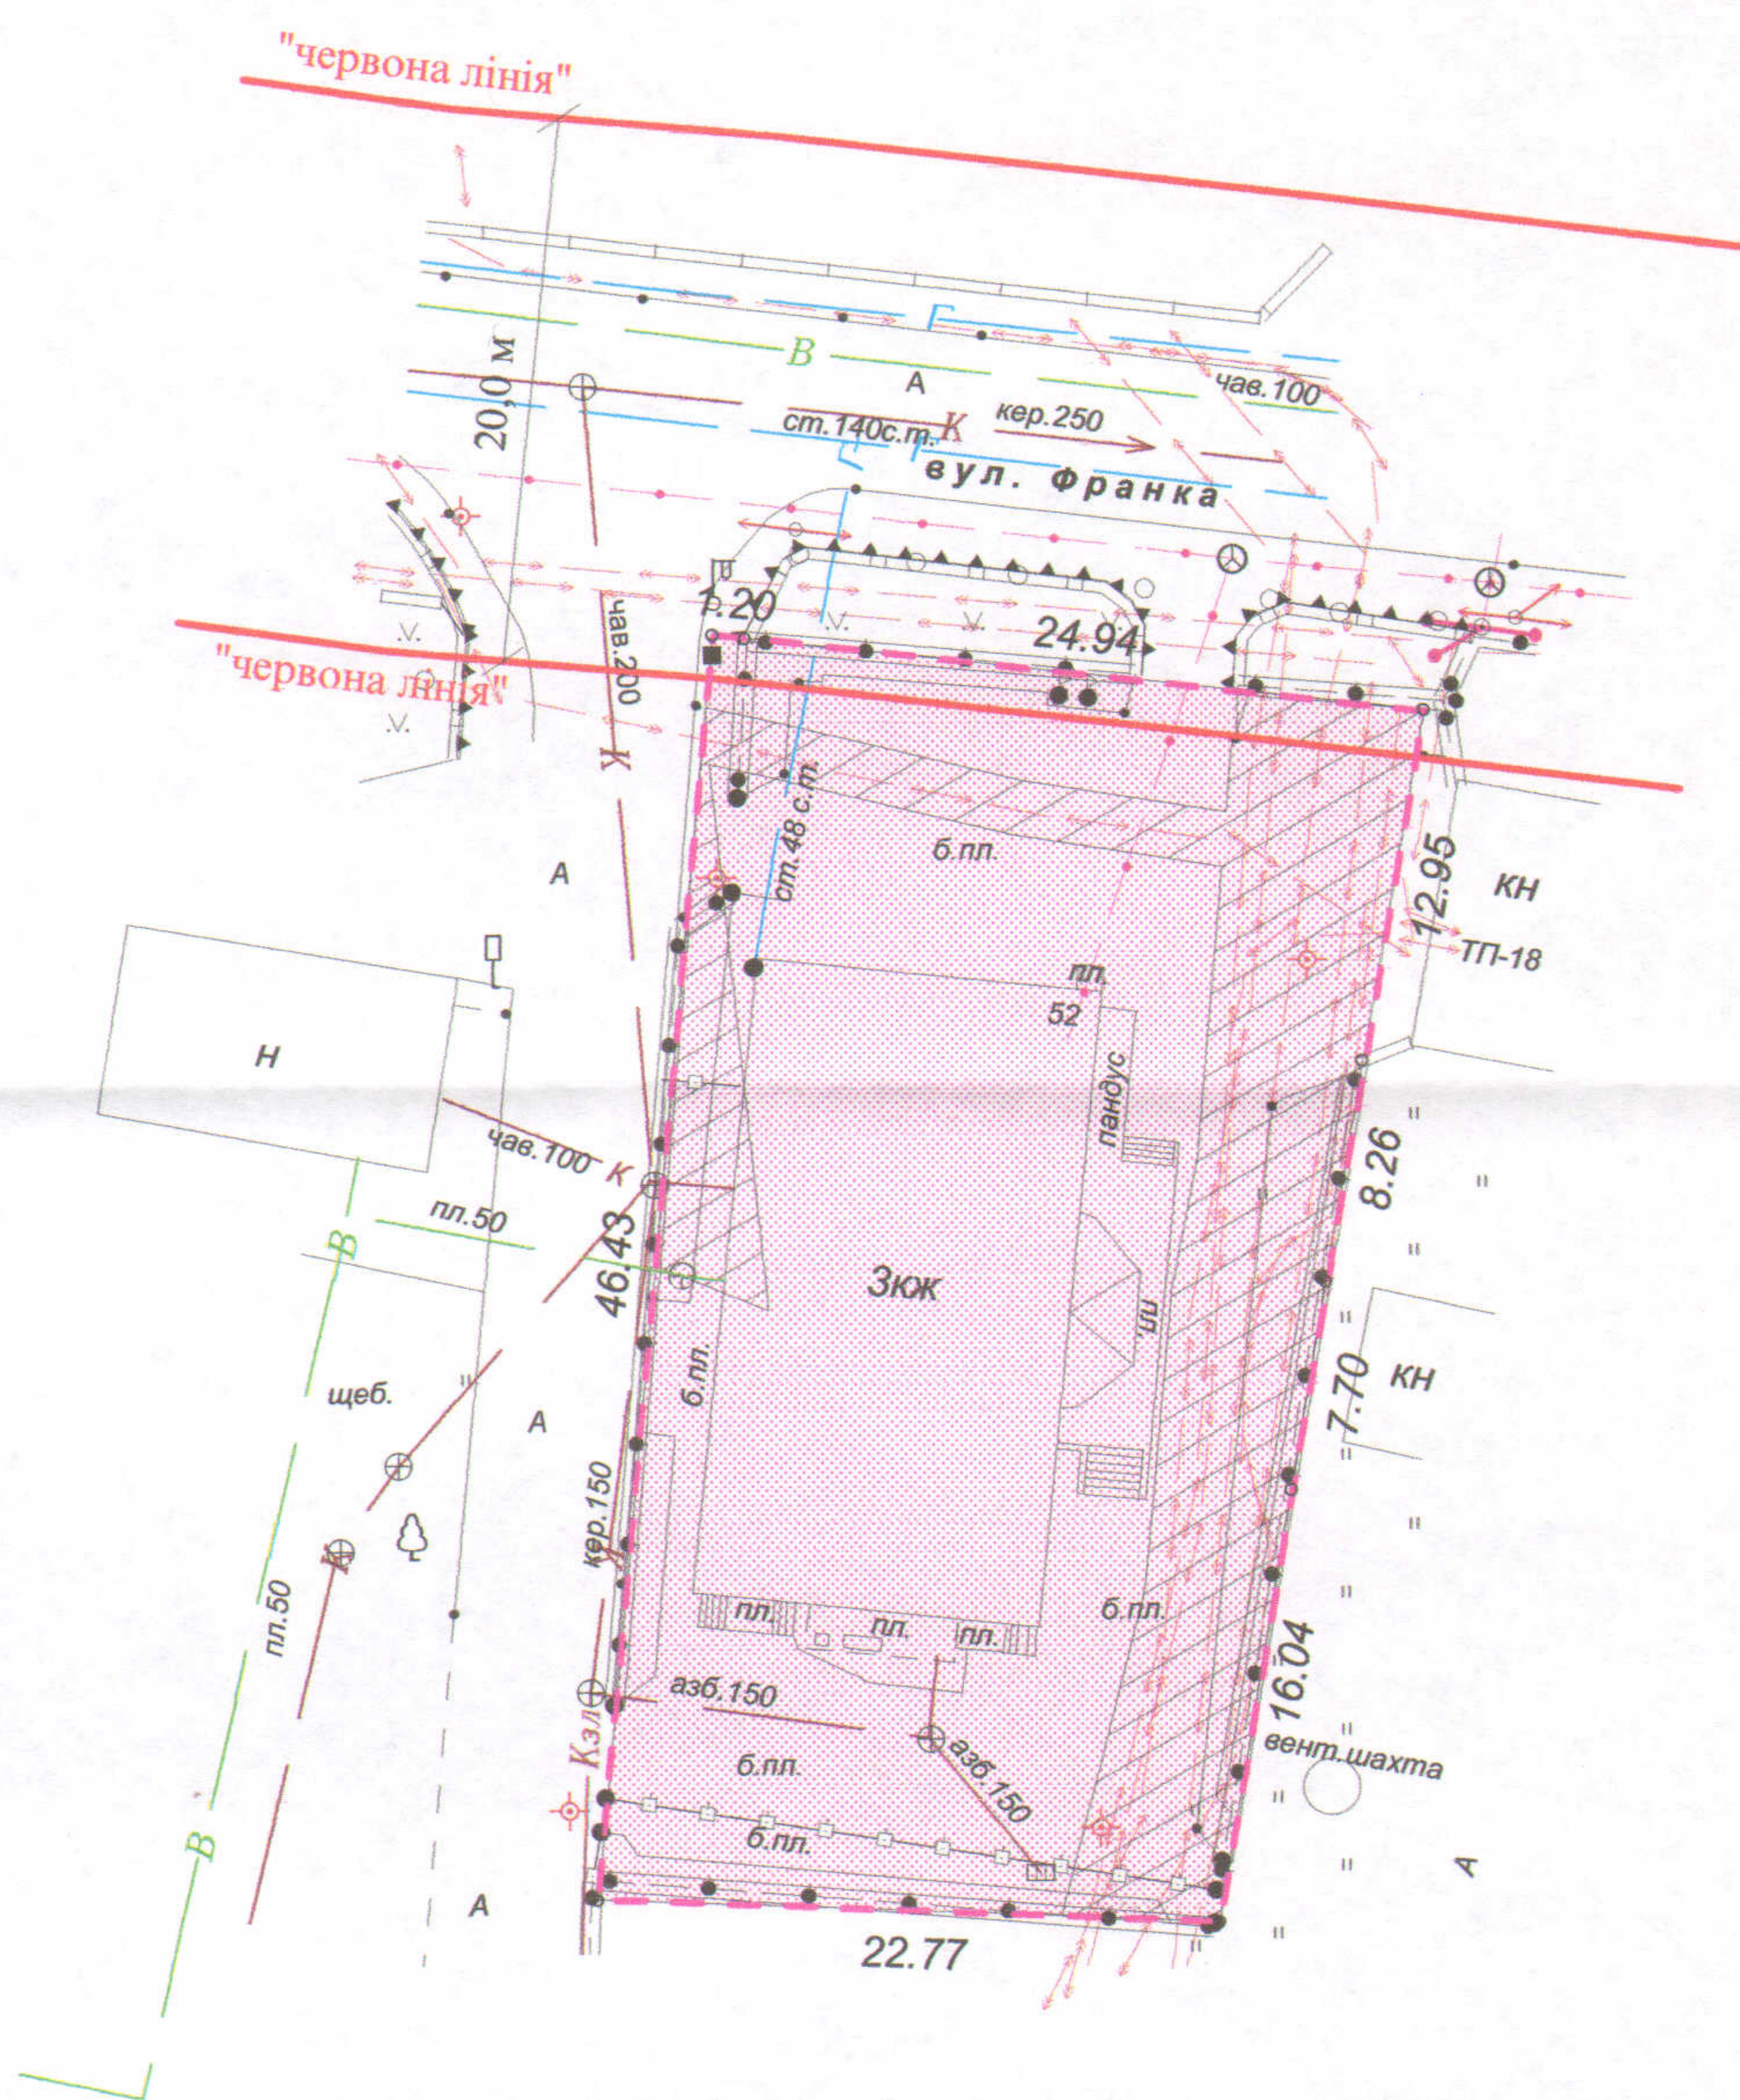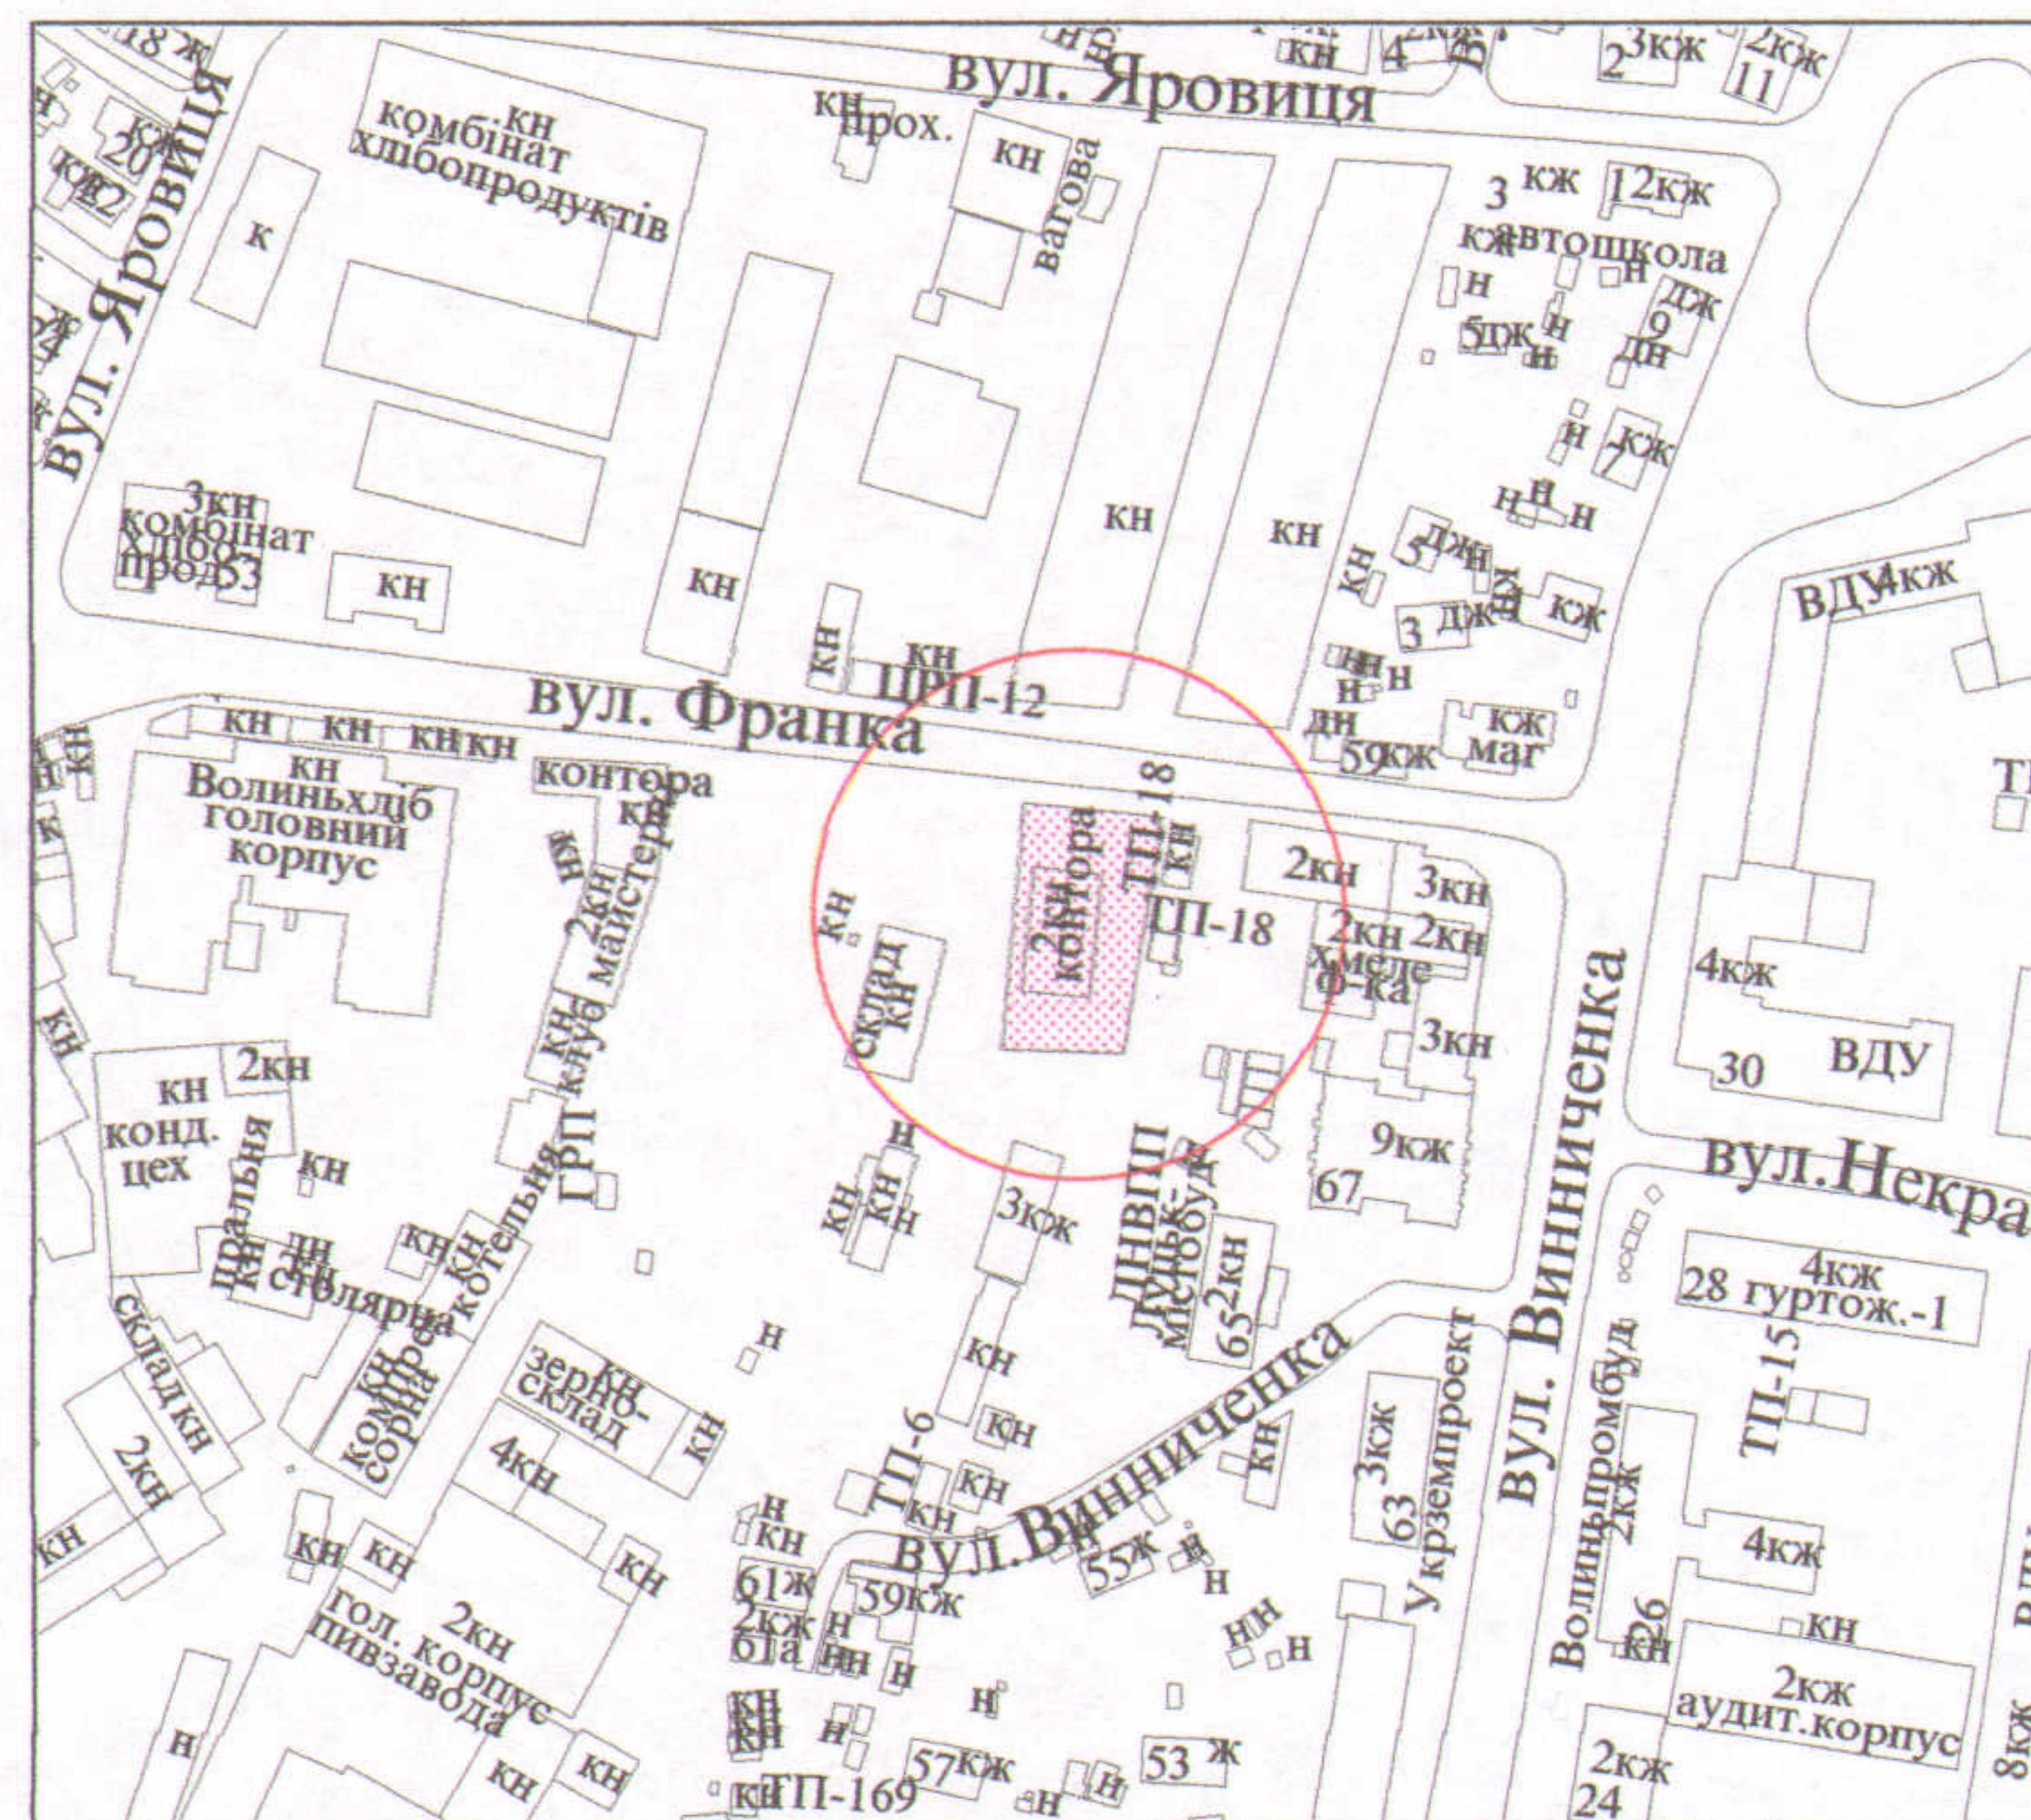

УМОВНІ ПОЗНАЧЕННЯ

- 0,1112 га - земельна ділянка, що надається в оренду для обслуговування приміщення банку
- 0,1112 га - земельна ділянка, що була надана в оренду ПАТ "Дельта Банк" (право власності Територіальної громади міста Луцька в особі Луцької міської ради зареєстроване в Державному реєстрі речових прав на нерухоме майно 28.08.2014, номер запису про право власності: 6811168)
- 0,0331 га - обмеження, встановлені щодо використання земельної ділянки (охоронні зони навколо інженерних комунікацій (01.08) - каналізація, підземні кабельні лінії електропередачі)

СЕКРЕТАР МІСЬКОЇ РАДИ

Григорій ПУСТОВІТ

		Масштаб 1 : 500	
		Площа ділянки (га)	3 них
		в оренду	у власність
<div style="display: flex; justify-content: space-around;"> <div style="text-align: center;"> <p>Підприємство Олександр Володимирович</p> </div> <div style="text-align: center;"> <p>Підприємство О.В.Холодков Олександр Володимирович</p> </div> </div>	0,1112	0,1112	-