

ПЛАН  
земельної ділянки

Додаток до рішення міської ради  
№ \_\_\_\_\_ від "\_\_\_" \_\_\_\_\_ 20\_\_ р.

Ситуаційна схема



Кадастровий №: 0710100000:33:017:0015

Адреса: м. Луцьк, вул. Карбишева, 2

Землекористувач:

ТОВАРИСТВО З ОБМЕЖЕНОЮ

ВІДПОВІДАЛЬНІСТЮ "ТЕПЛО-ЕНЕРГО-ЦЕНТР"

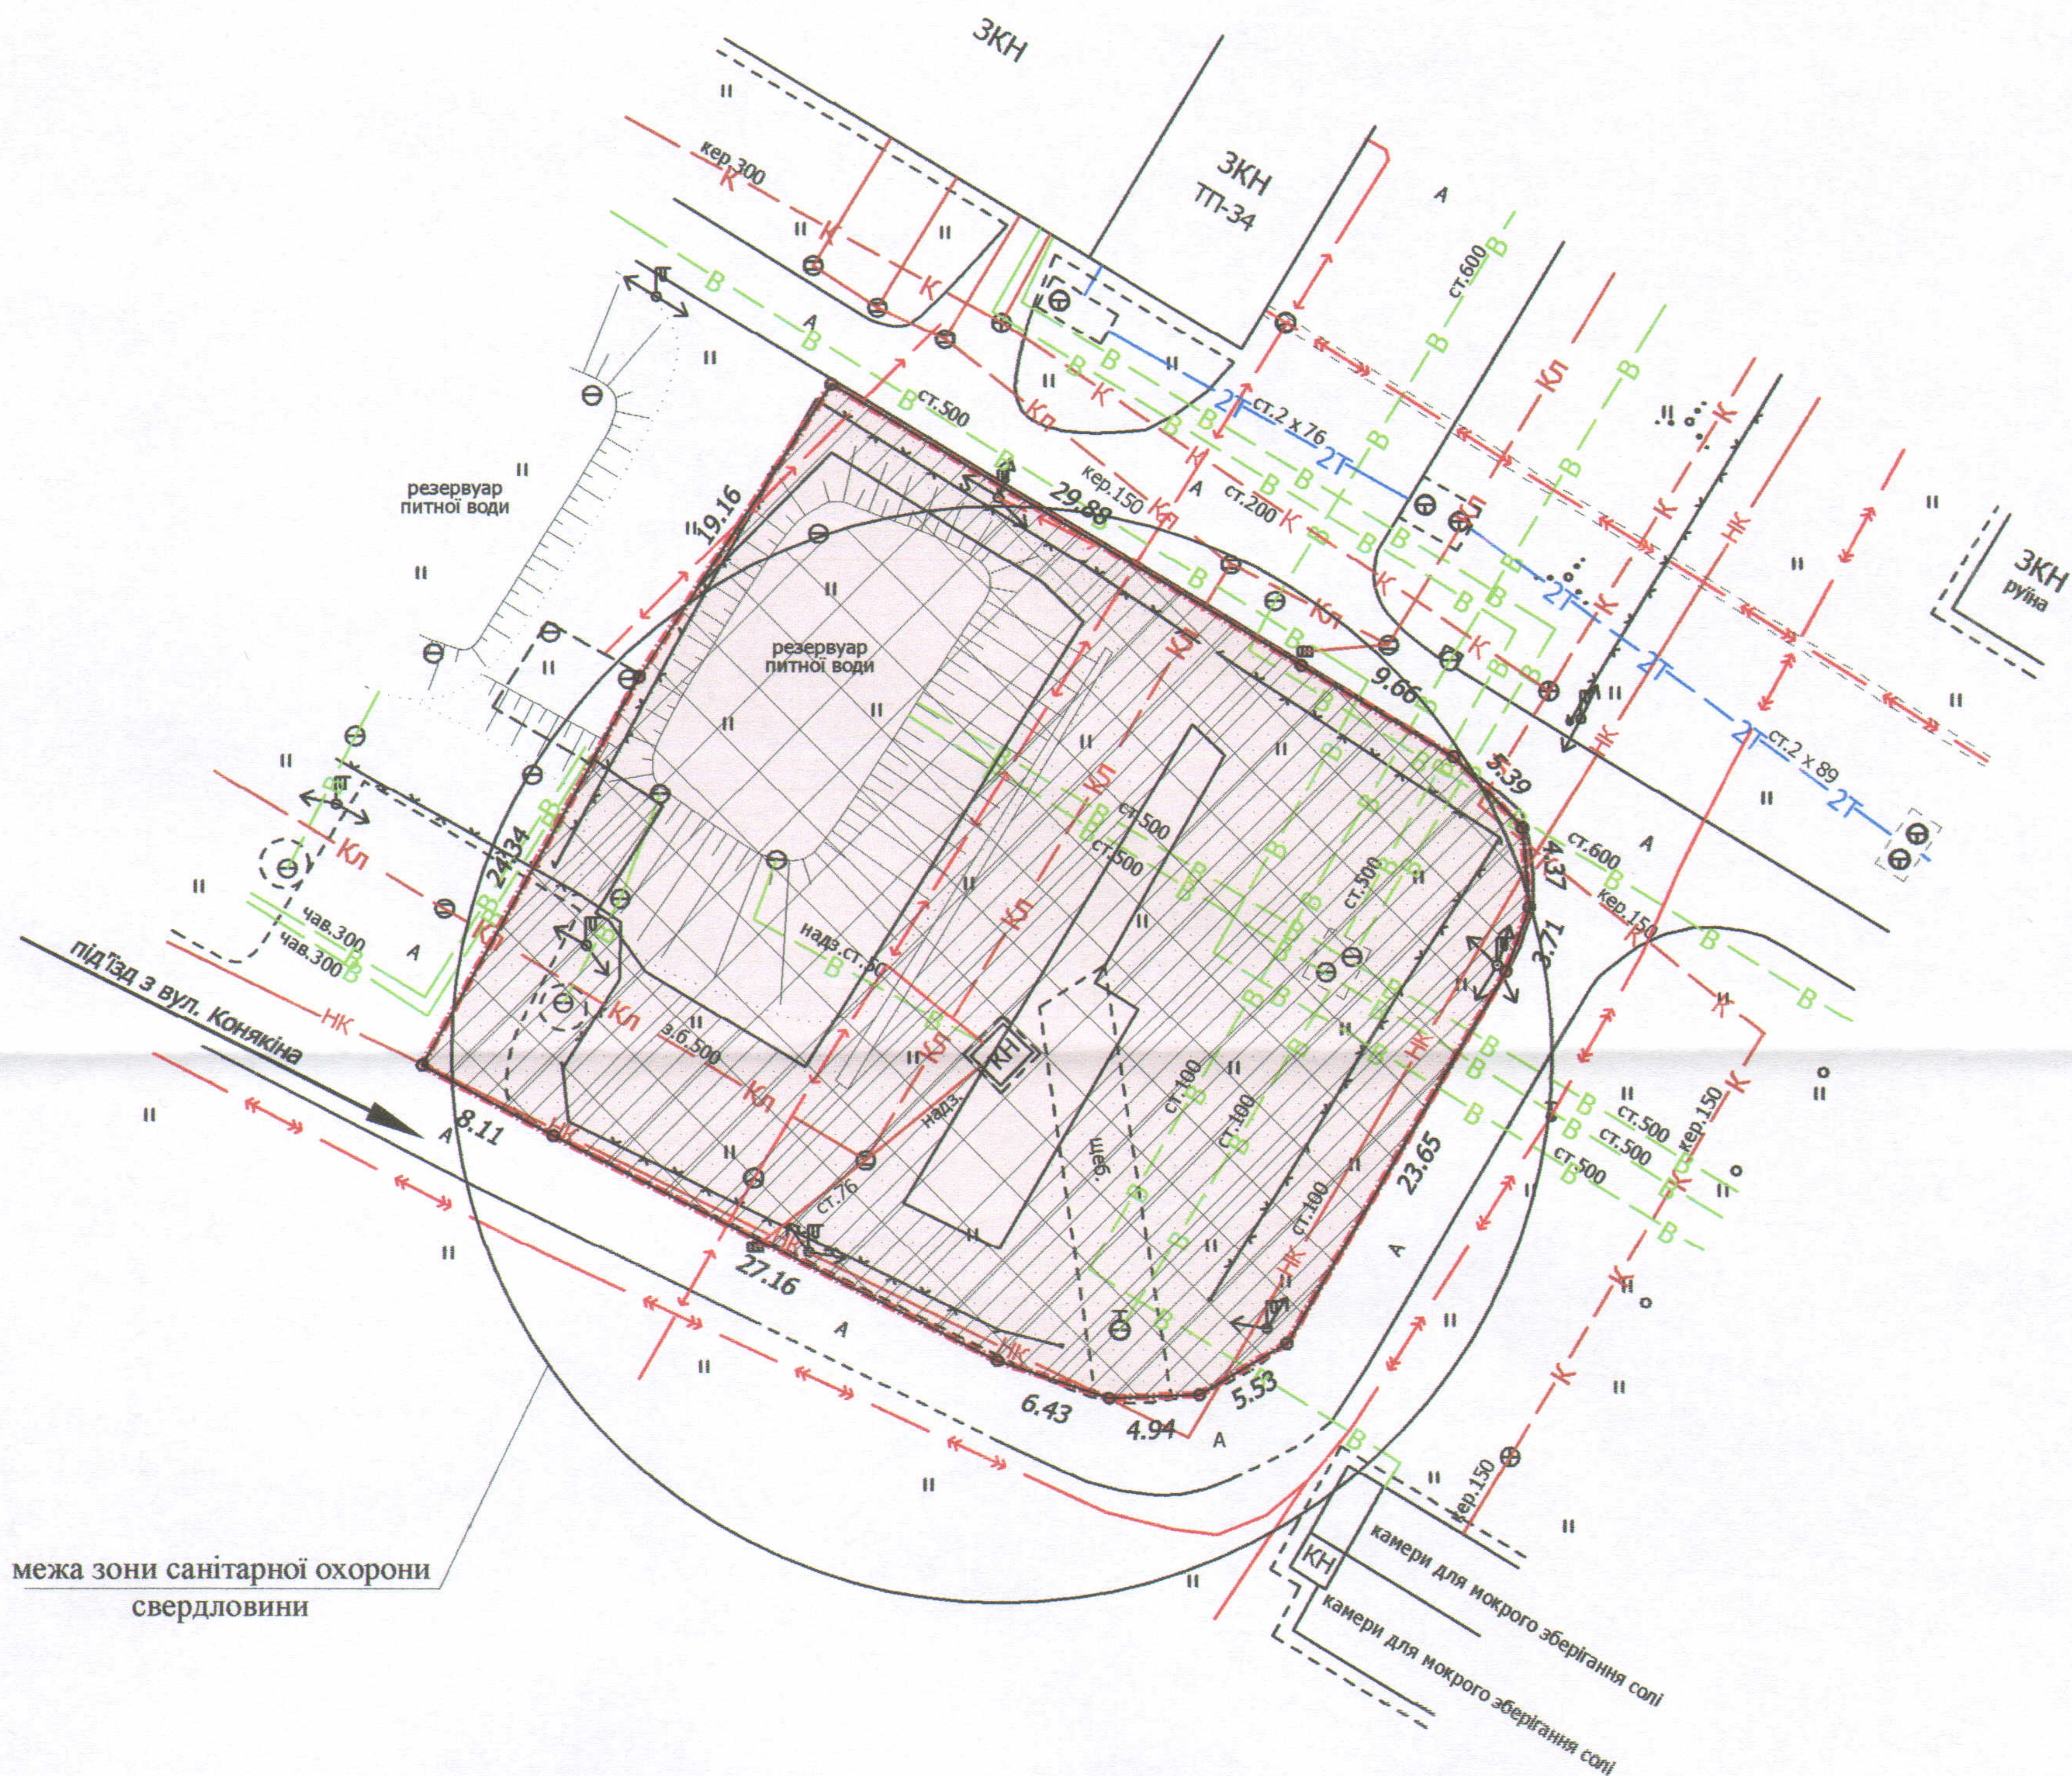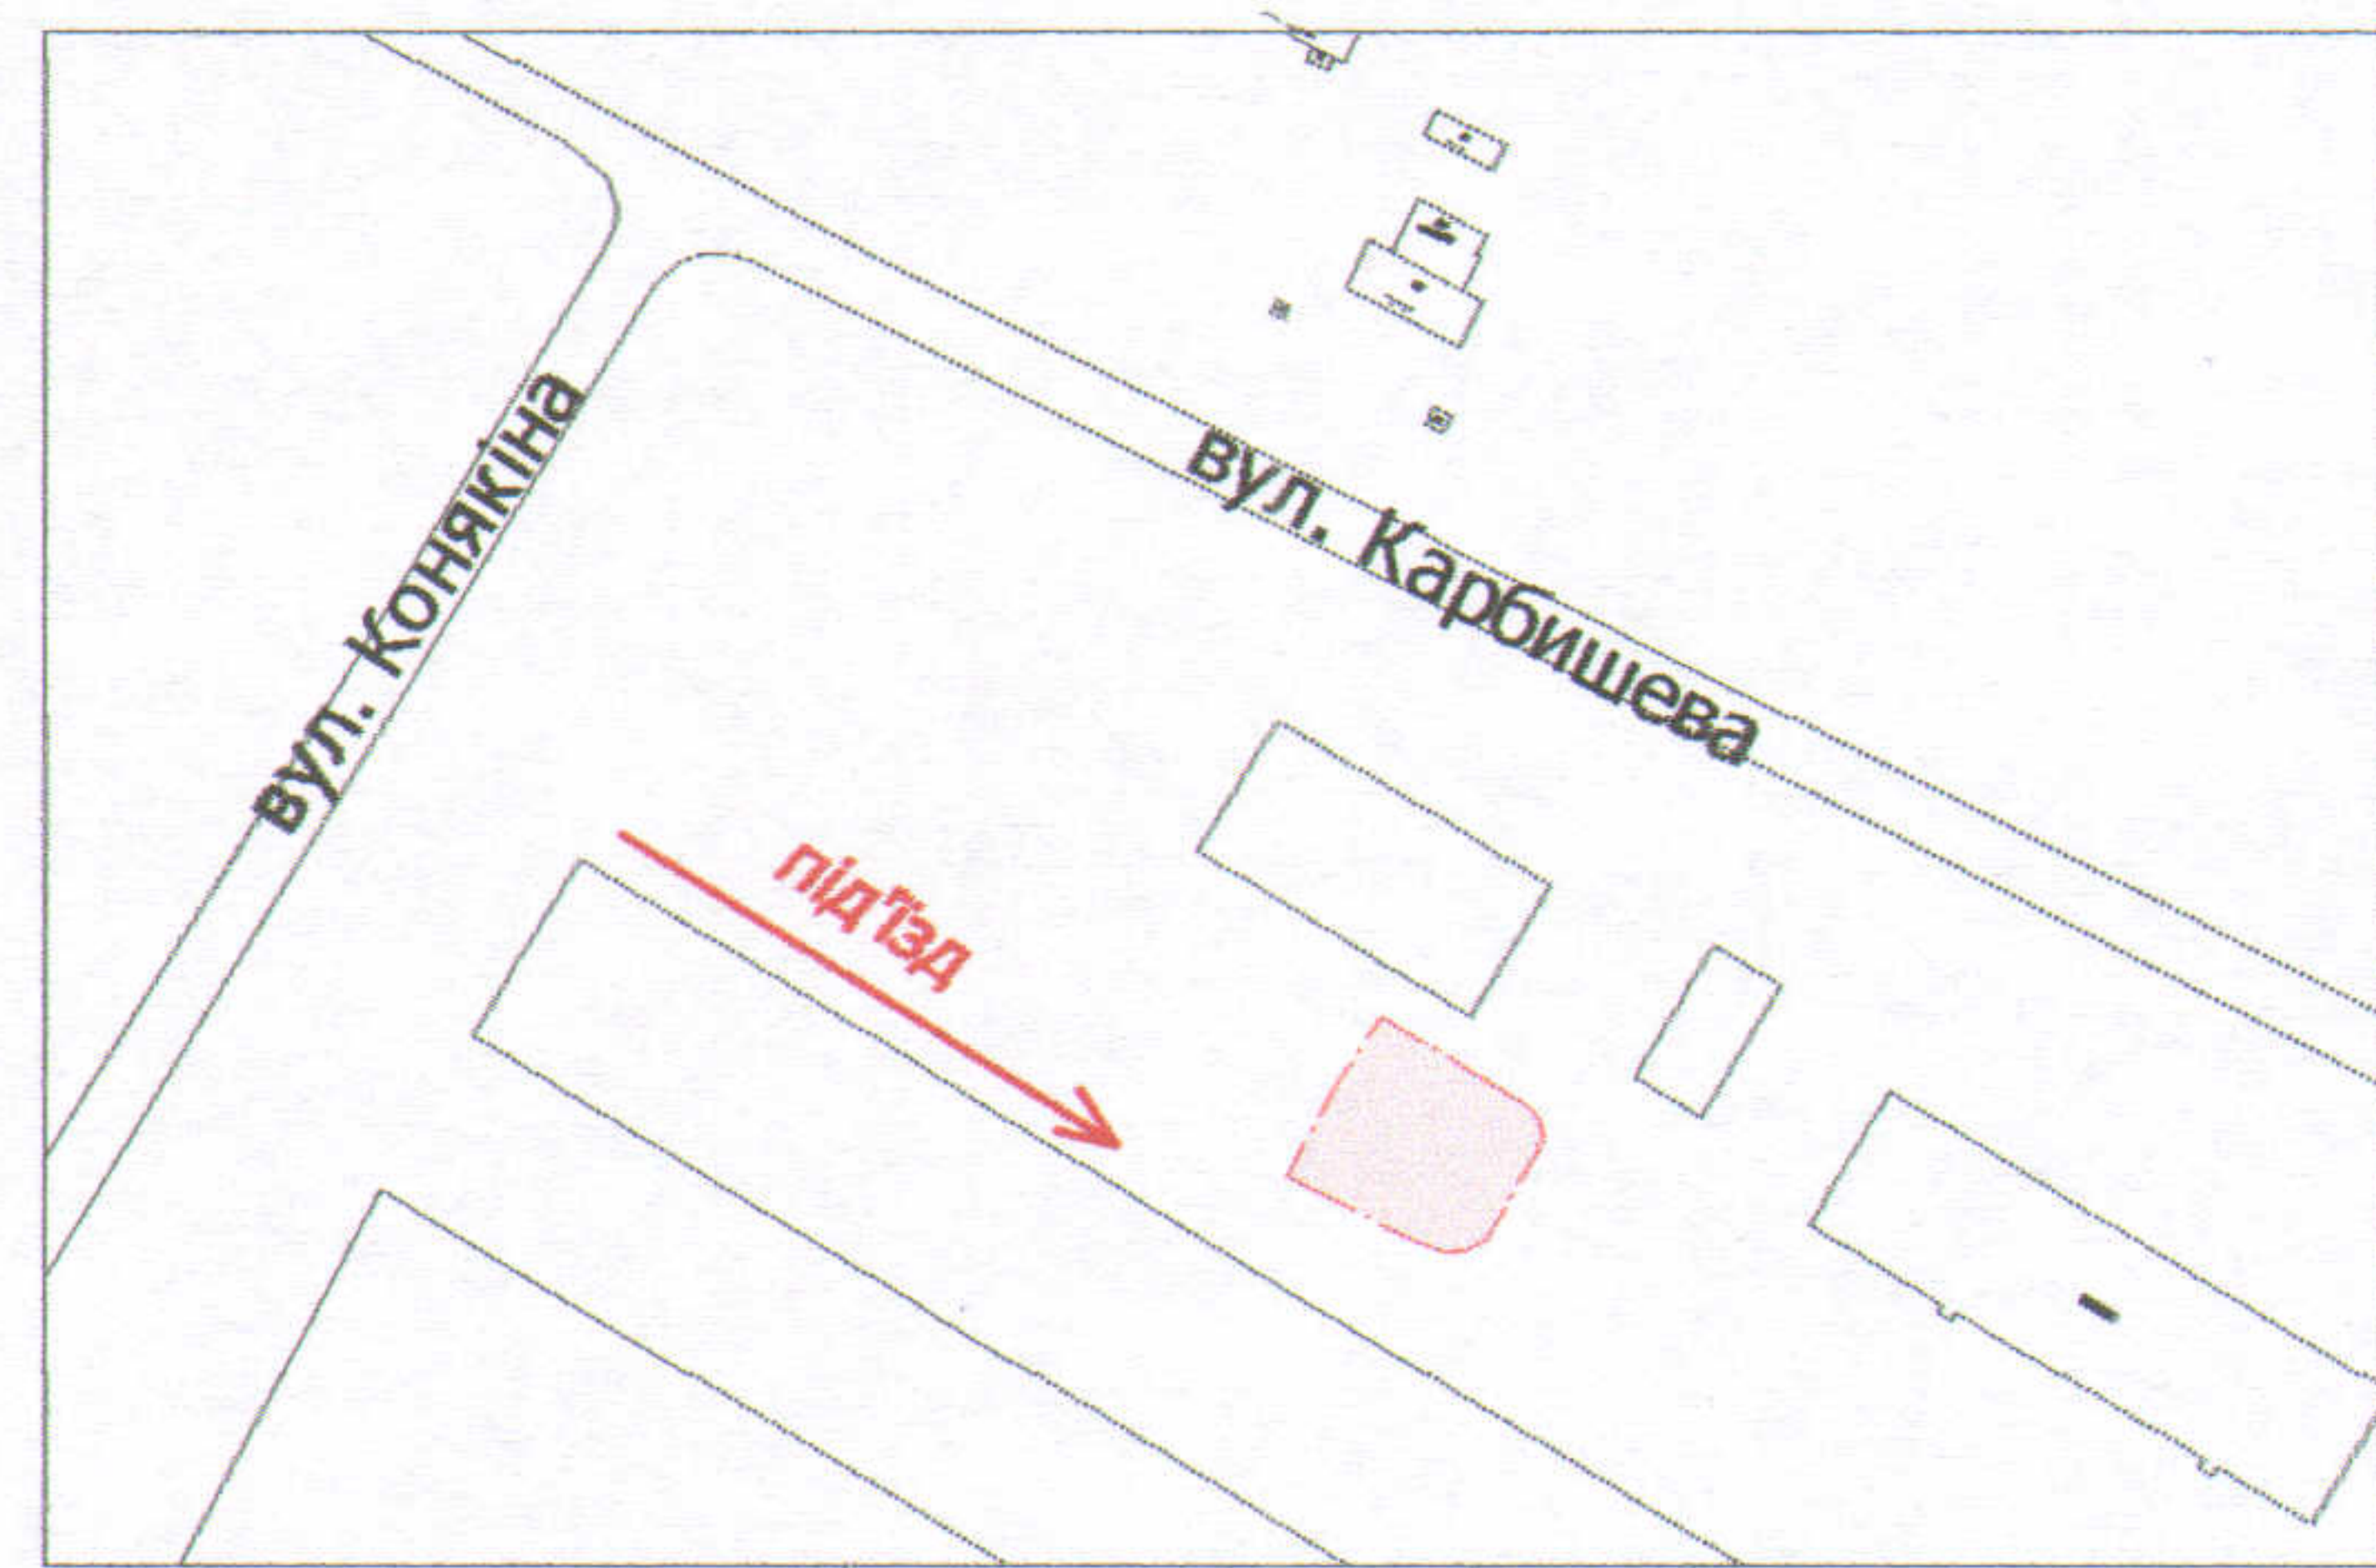

УМОВНІ ПОЗНАЧЕННЯ

- 0,1991 га — земельна ділянка, що надається в оренду для обслуговування артезіанської свердловини № 1 (24-93)
- 0,1991 га — земельна ділянка, що була надана в оренду ТОВ "ЗАХІД-ТЕГ" (право власності Луцької міської територіальної громади в особі Луцької міської ради зареєстроване в Державному реєстрі речових прав на нерухоме майно 04.12.2018, номер запису про право власності: 29324740)
- 0,1348 га — обмеження, встановлені щодо використання земельної ділянки (охоронні зони навколо інженерних комунікацій (01.08) - каналізація, водопровід, підземна кабельна лінія електропередачі, повітряна лінія електропередачі)
- 0,1913 га — обмеження, встановлені щодо використання земельної ділянки (зона санітарної охорони джерел та об'єктів централізованого питного водопостачання (02.01) - водозабірна свердловина № 1 (24-93)

СЕКРЕТАР МІСЬКОЇ РАДИ \_\_\_\_\_

Григорій ПУСТОВИТ

Директор	Завадський В.М.
Перевірив	Завадський В.М.
Виконав	Кунц О.Ю.
ПІП "Луцькземресурс"	

Масштаб 1: 500

Площа ділянки (га)	З них	
	у власність	в оренду
0,1991	-	0,1991