



Адреса: м. Луцьк, вул. Зарічна, 31

Землекористувач:

Громадська організація

"Українське товариство мисливців і рибалок"

Ситуаційний план

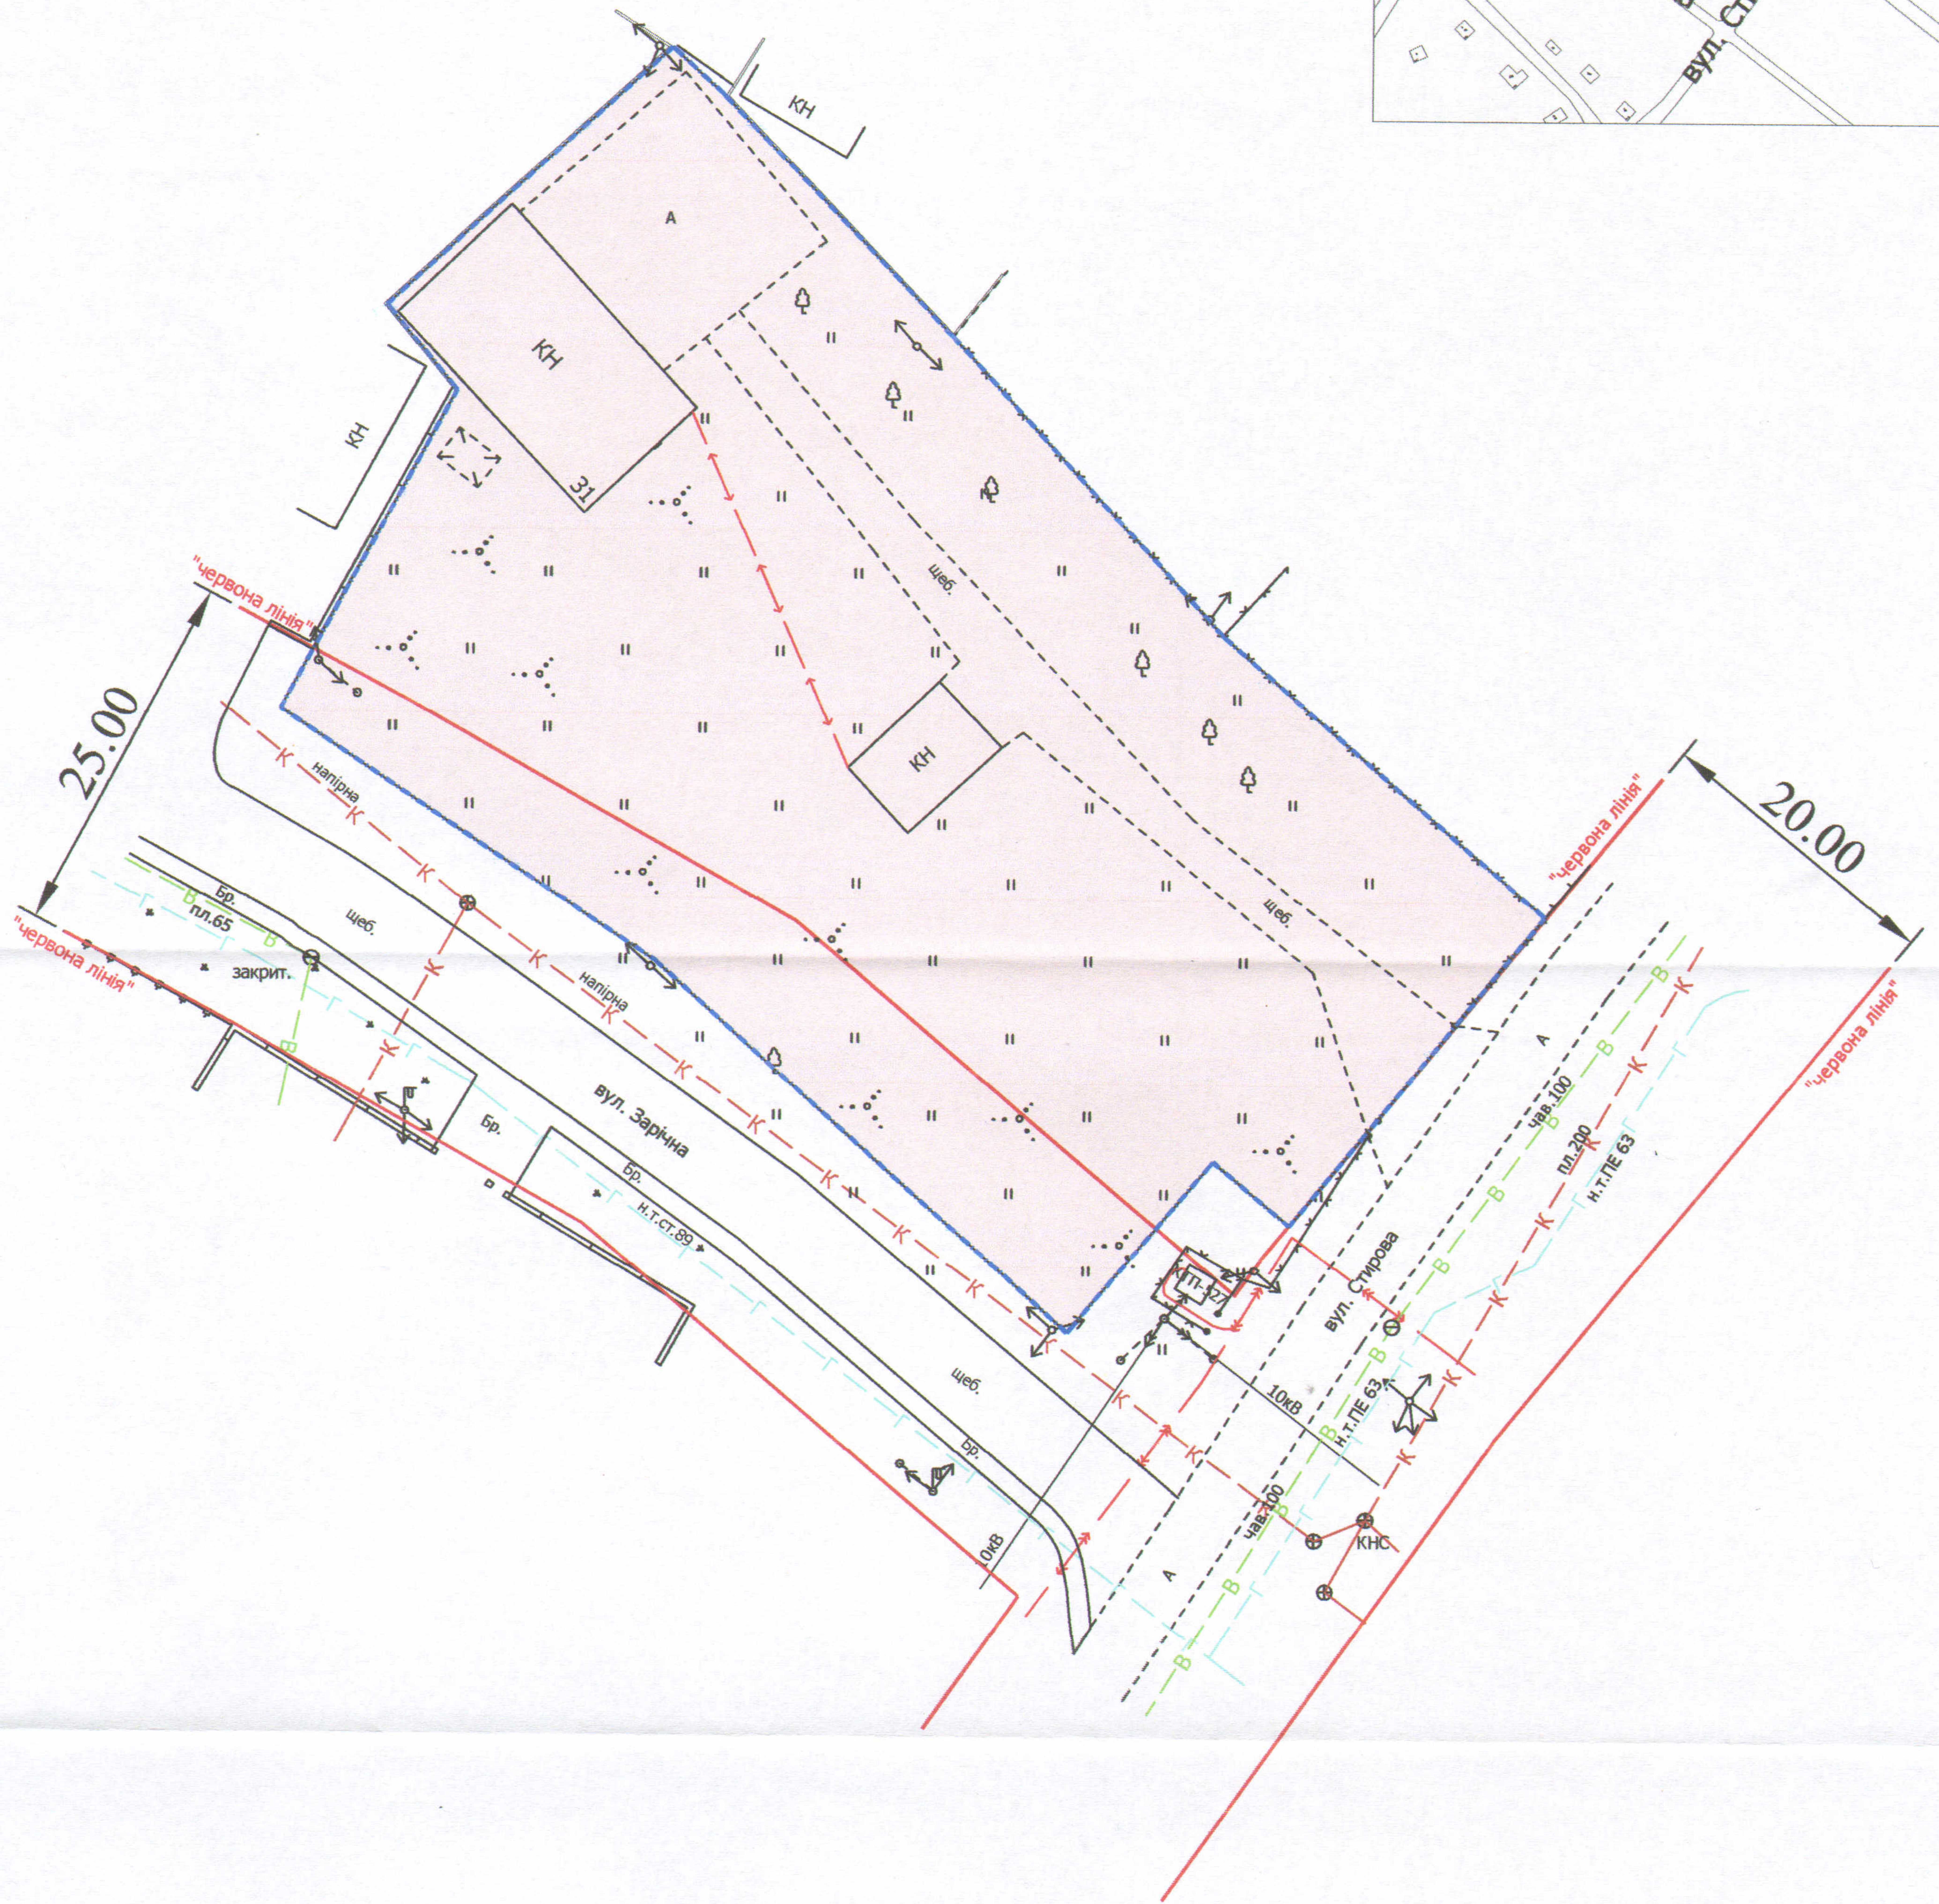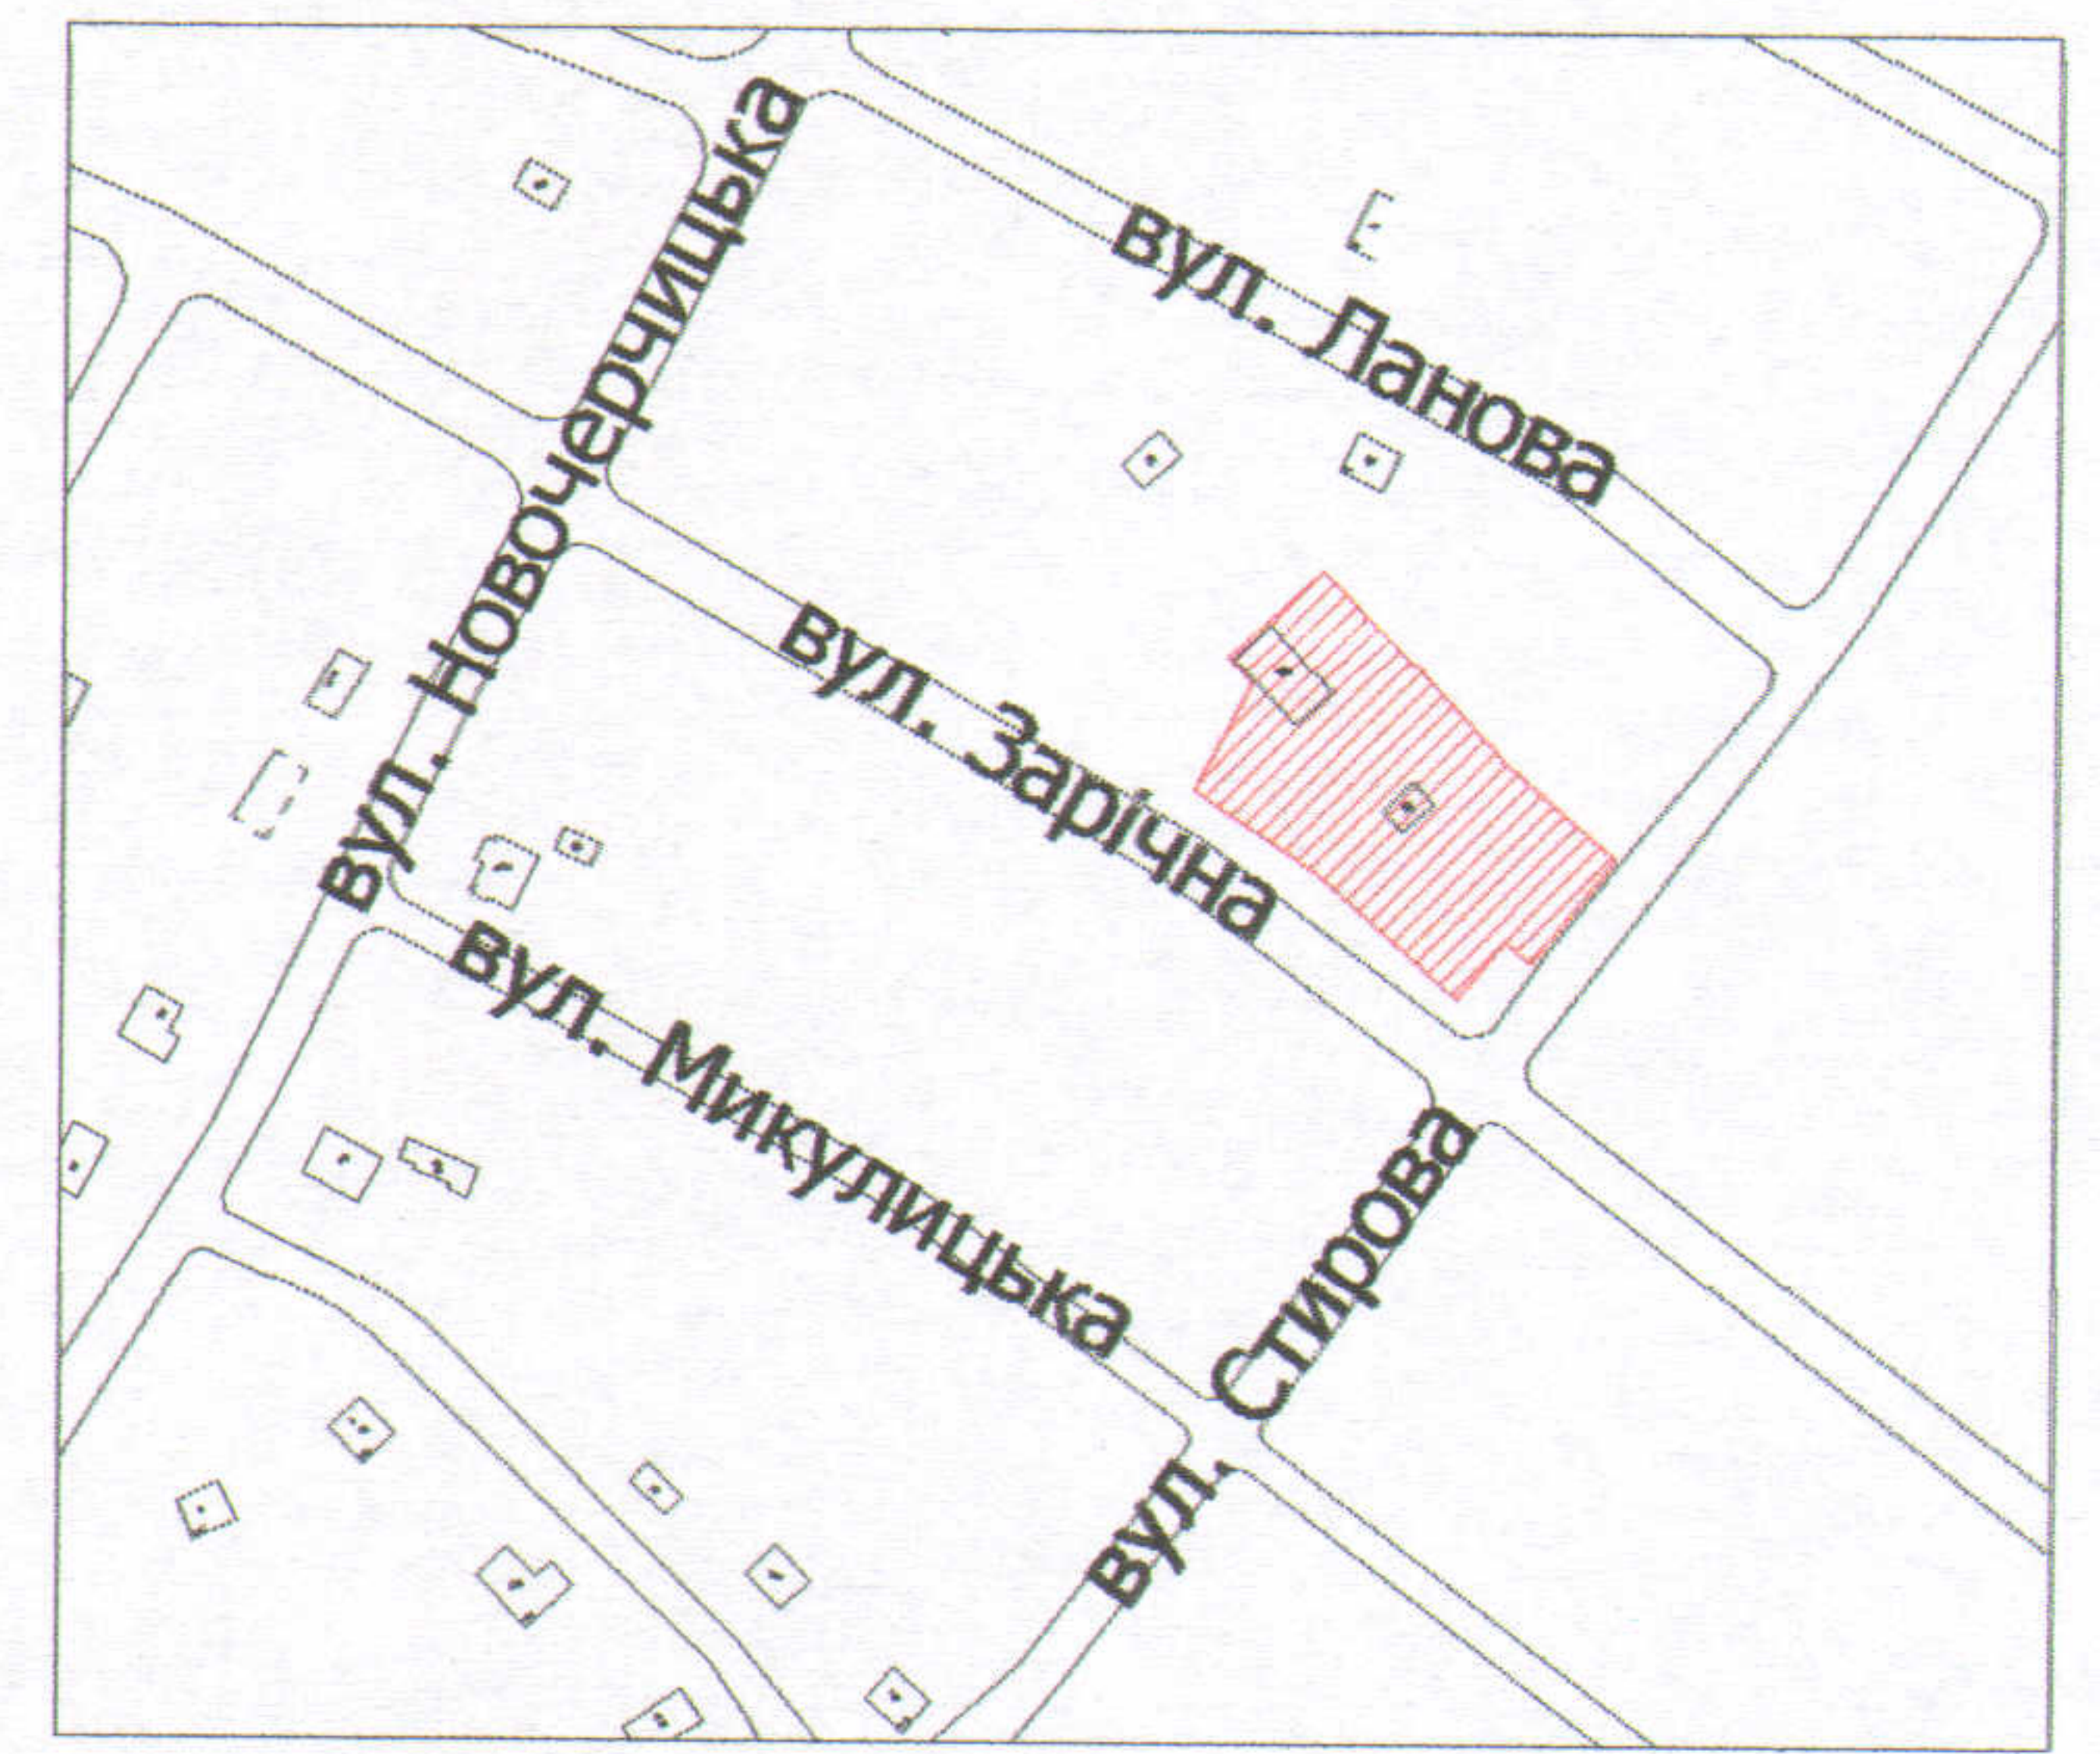

УМОВНІ ПОЗНАЧЕННЯ

**0,36 га** — земельна ділянка, що планується до відведення в оренду для будівництва та обслуговування нежитлових приміщень (В.03.04 - для будівництва та обслуговування будівель громадських та релігійних організацій)

СЕКРЕТАР МІСЬКОЇ РАДИ \_\_\_\_\_

Григорій ПУСТОВИТ

СЕРТИФІКОВАНИЙ ІНЖЕНЕР-ЗЕМЛЕВПОРЯДНИК ЗАВАДСЬКИЙ ВАСИЛЬ МИХАЙЛОВИЧ

№ \_\_\_\_\_

Директор: Завадський В.М.  
Перевіряв: Завадський В.М.  
Виконав: Клепач О.В.

ПП "Луцькземресурс"

Масштаб 1: 500		
Орієнтовна площа ділянки (га)	З них	
	у власність	в оренду
0,36	-	-