
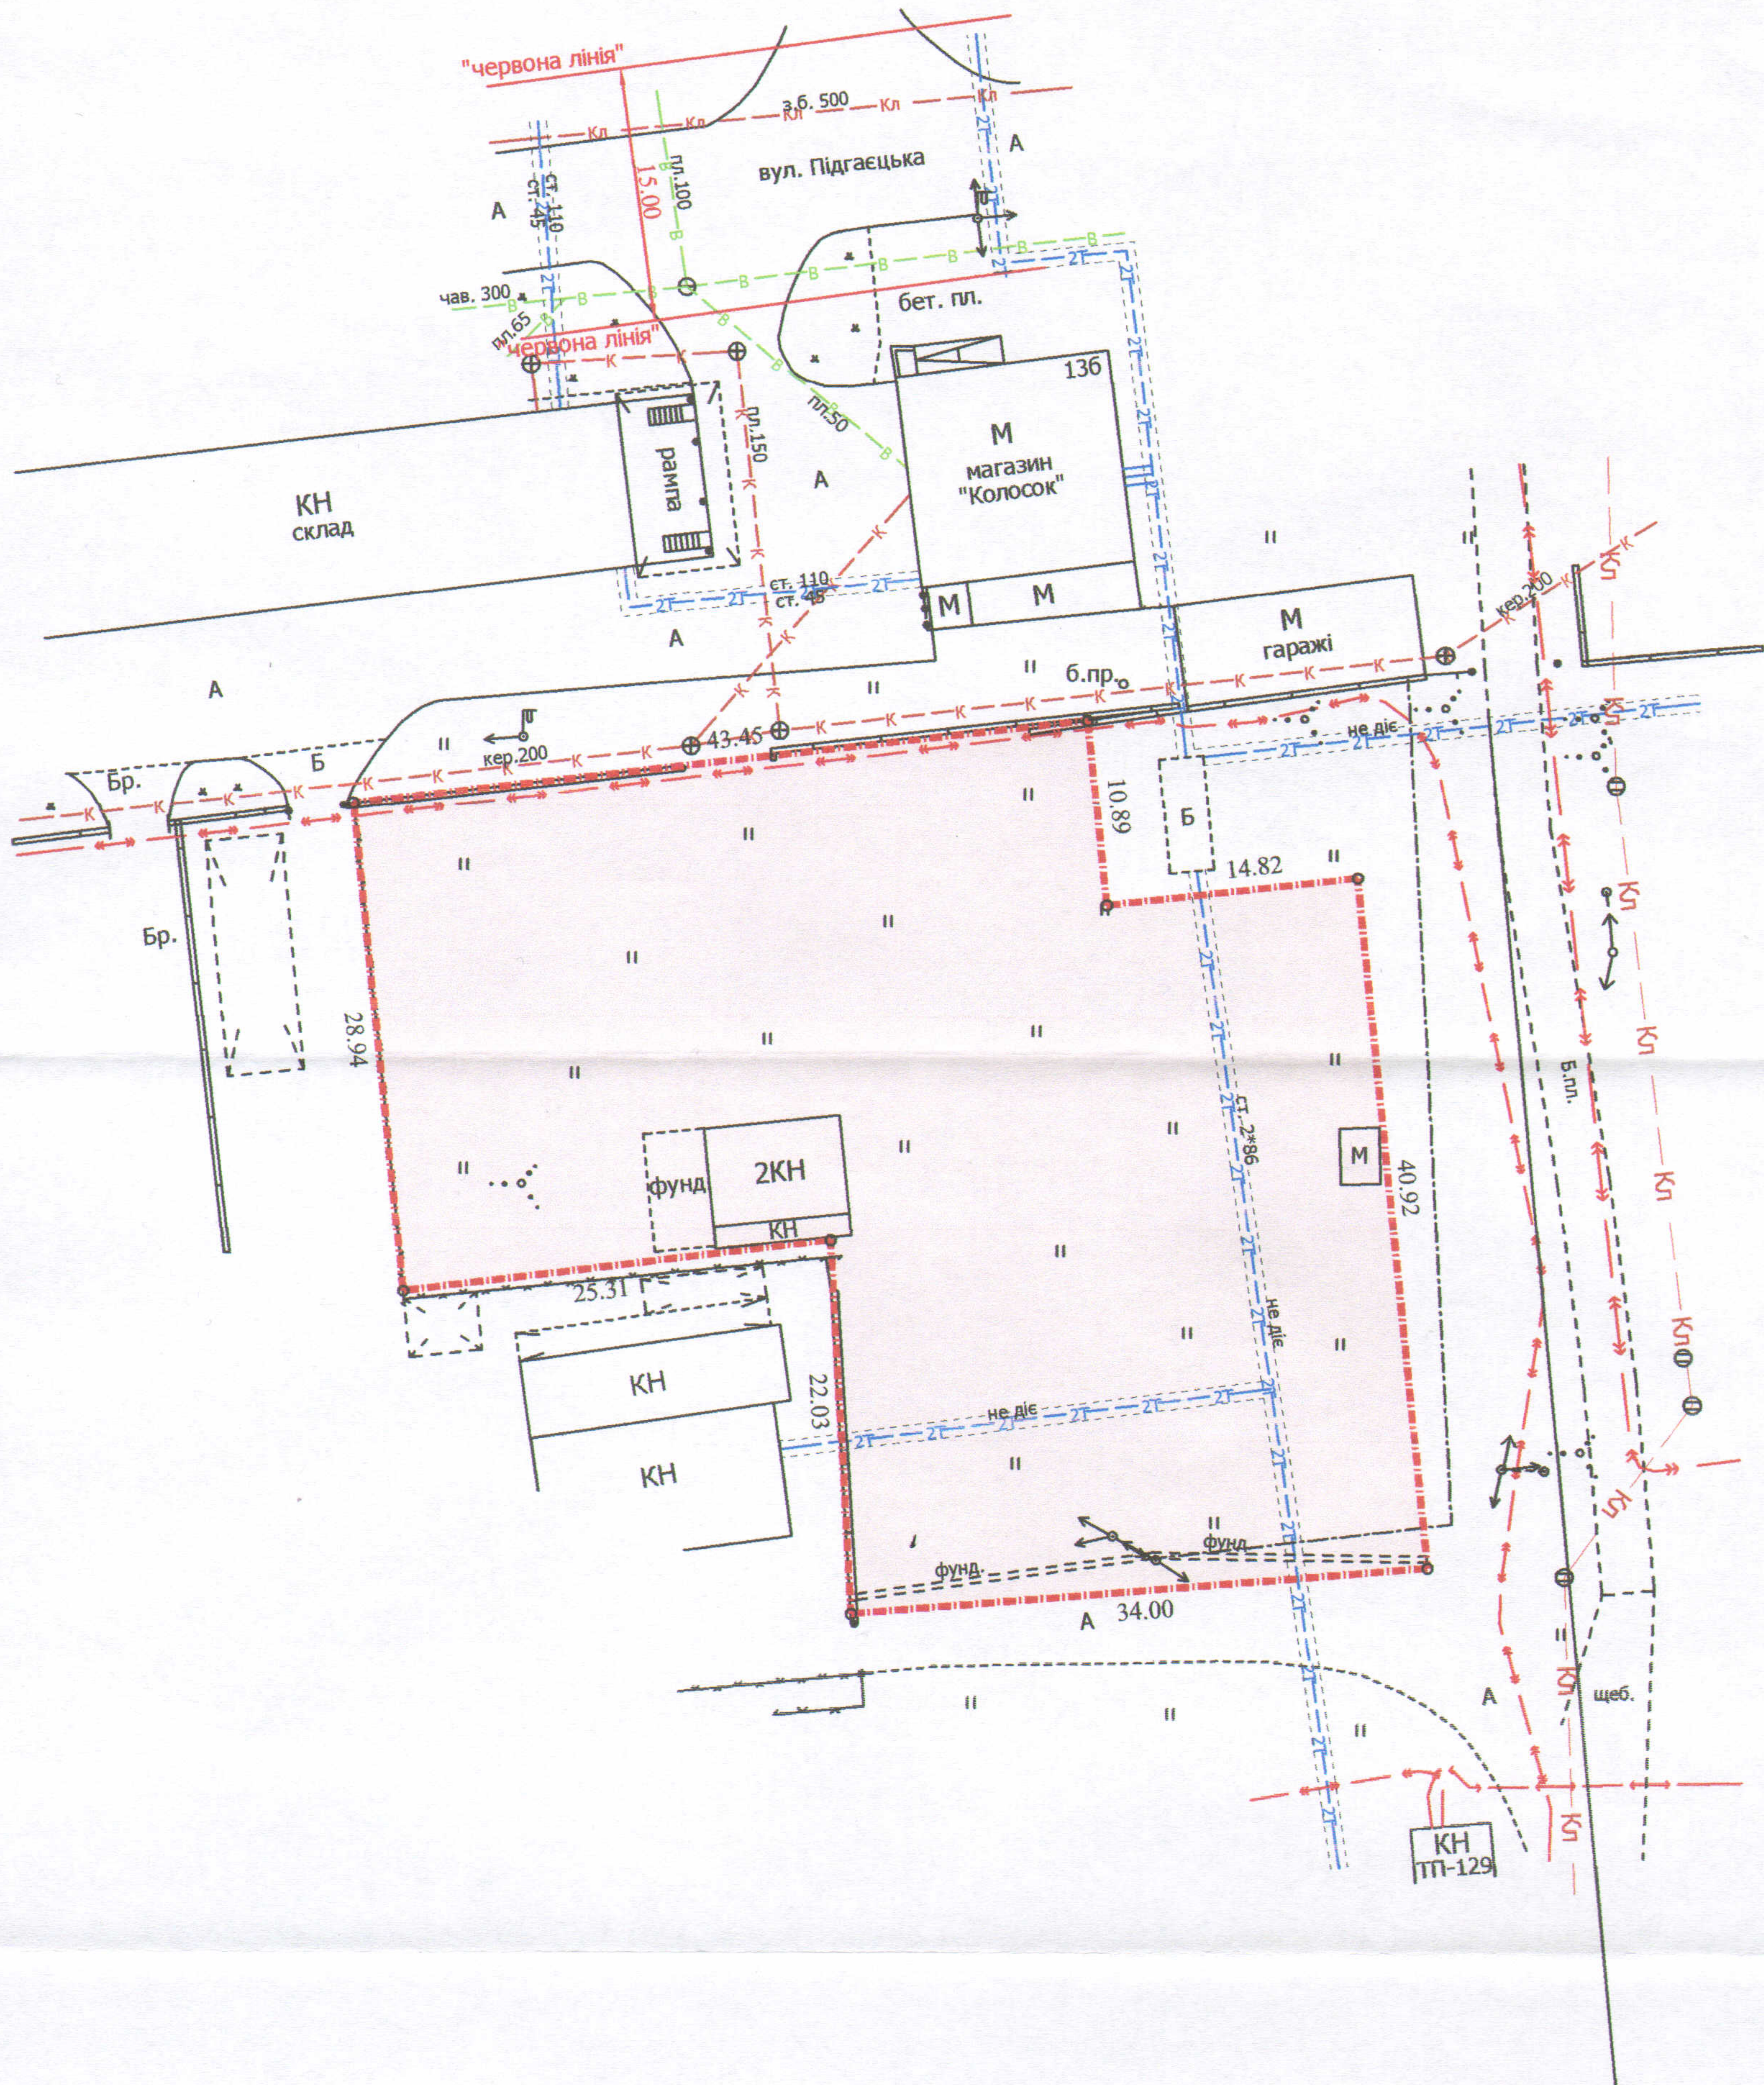


ПЛАН
земельної ділянки

Додаток до рішення міської ради
№ _____ від " " _____ 20__ р.

Адреса: м. Луцьк, вул. Підгаєцька, 15-а
Землекористувач:
громадянин Кугаєвський Олег Леонідович

Ситуаційний план

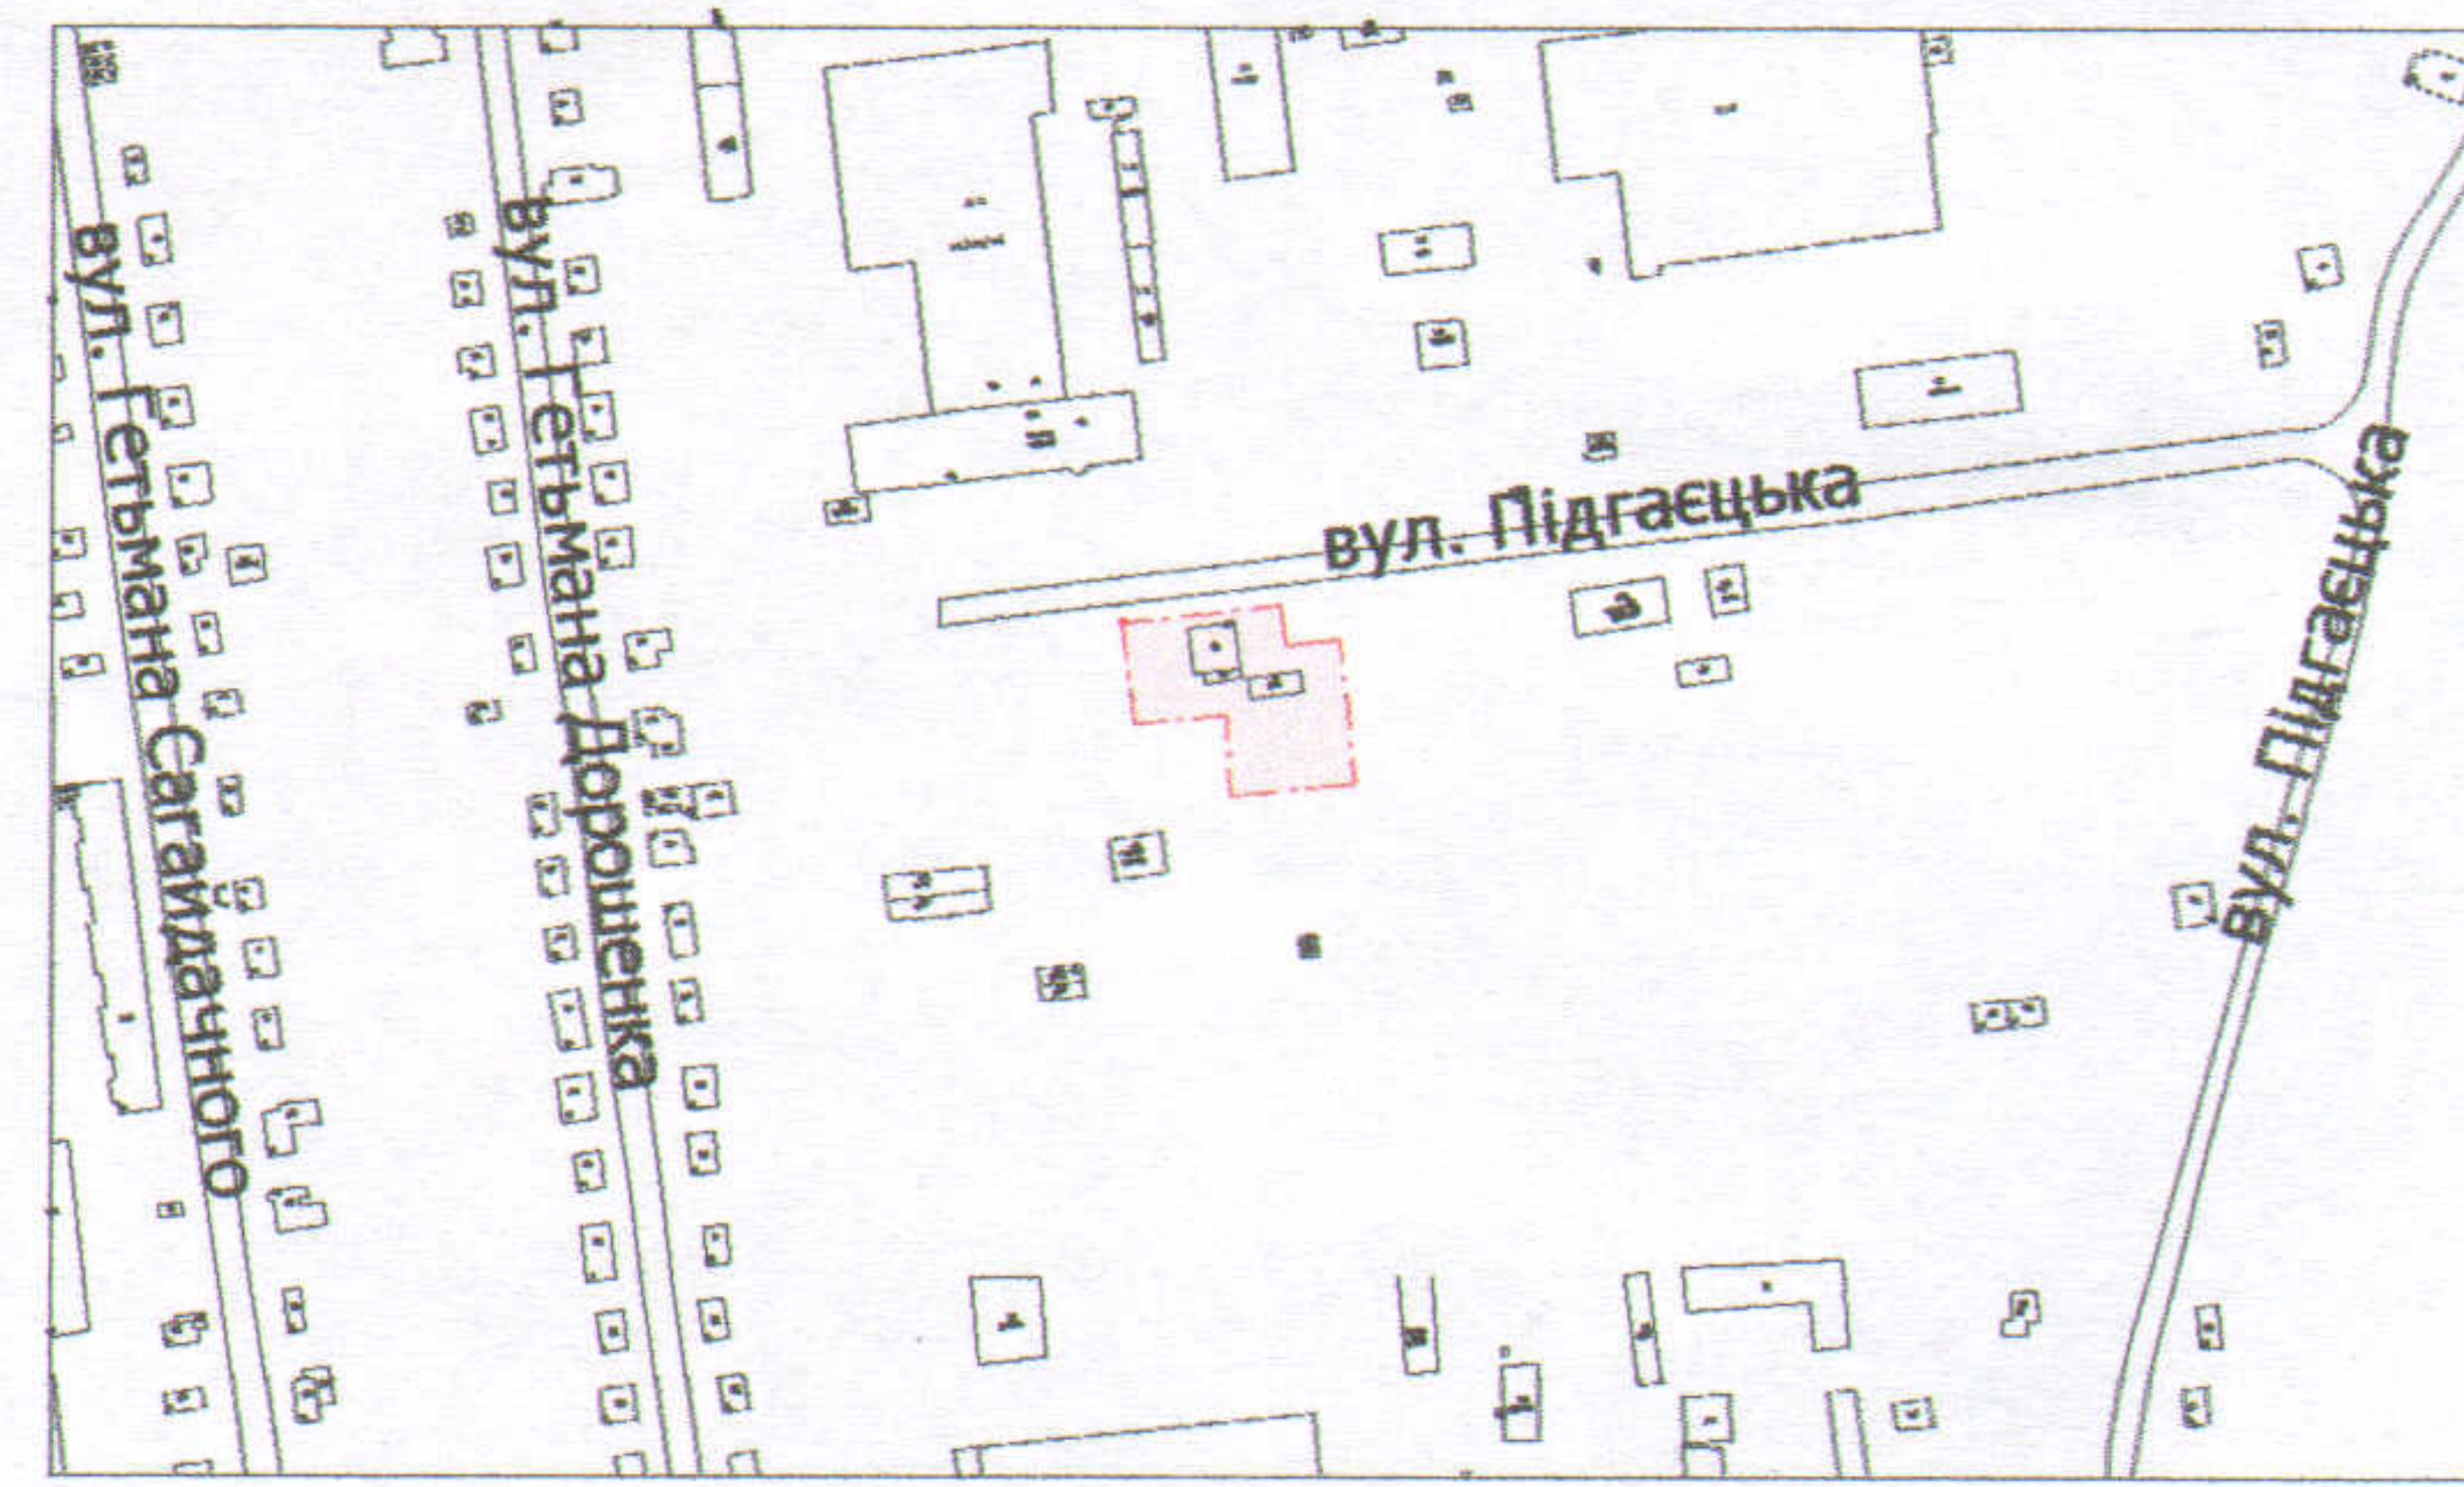

УМОВНІ ПОЗНАЧЕННЯ

0,2272 га — земельна ділянка у постійному користуванні громадянина Кугаєвського Олега Леонідовича, згідно з державним актом на право постійного користування землею від 10.06.1998 за № 411 а (Серія II-ВЛ № 001835) для будівництва виробничої бази

СЕКРЕТАР МІСЬКОЇ РАДИ _____

Григорій ПУСТОВІТ

Директор: Завадський В.М.
Перевірив: Завадський В.М.
Виконав: Кунці О.Ю.
МІХАЙЛОВИЧ № 002215
ІПІ "Луцькземресурс"

Масштаб 1: 500

Площа ділянки (га)	З них	
	у власність	в постійному користуванні
0,2272	-	0,2272