


ПЛАН
земельної ділянки

Додаток до рішення міської ради
№ _____ від "___" _____ 20__ р.

Адреса: м. Луцьк, вул. Франка
Землекористувач:
**КОМУНАЛЬНЕ ПІДПРИЄМСТВО "ЛУЦЬКЕ
ЕЛЕКТРОТЕХНІЧНЕ ПІДПРИЄМСТВО -
ЛУЦЬКСВІТЛО"**

Ситуаційний план

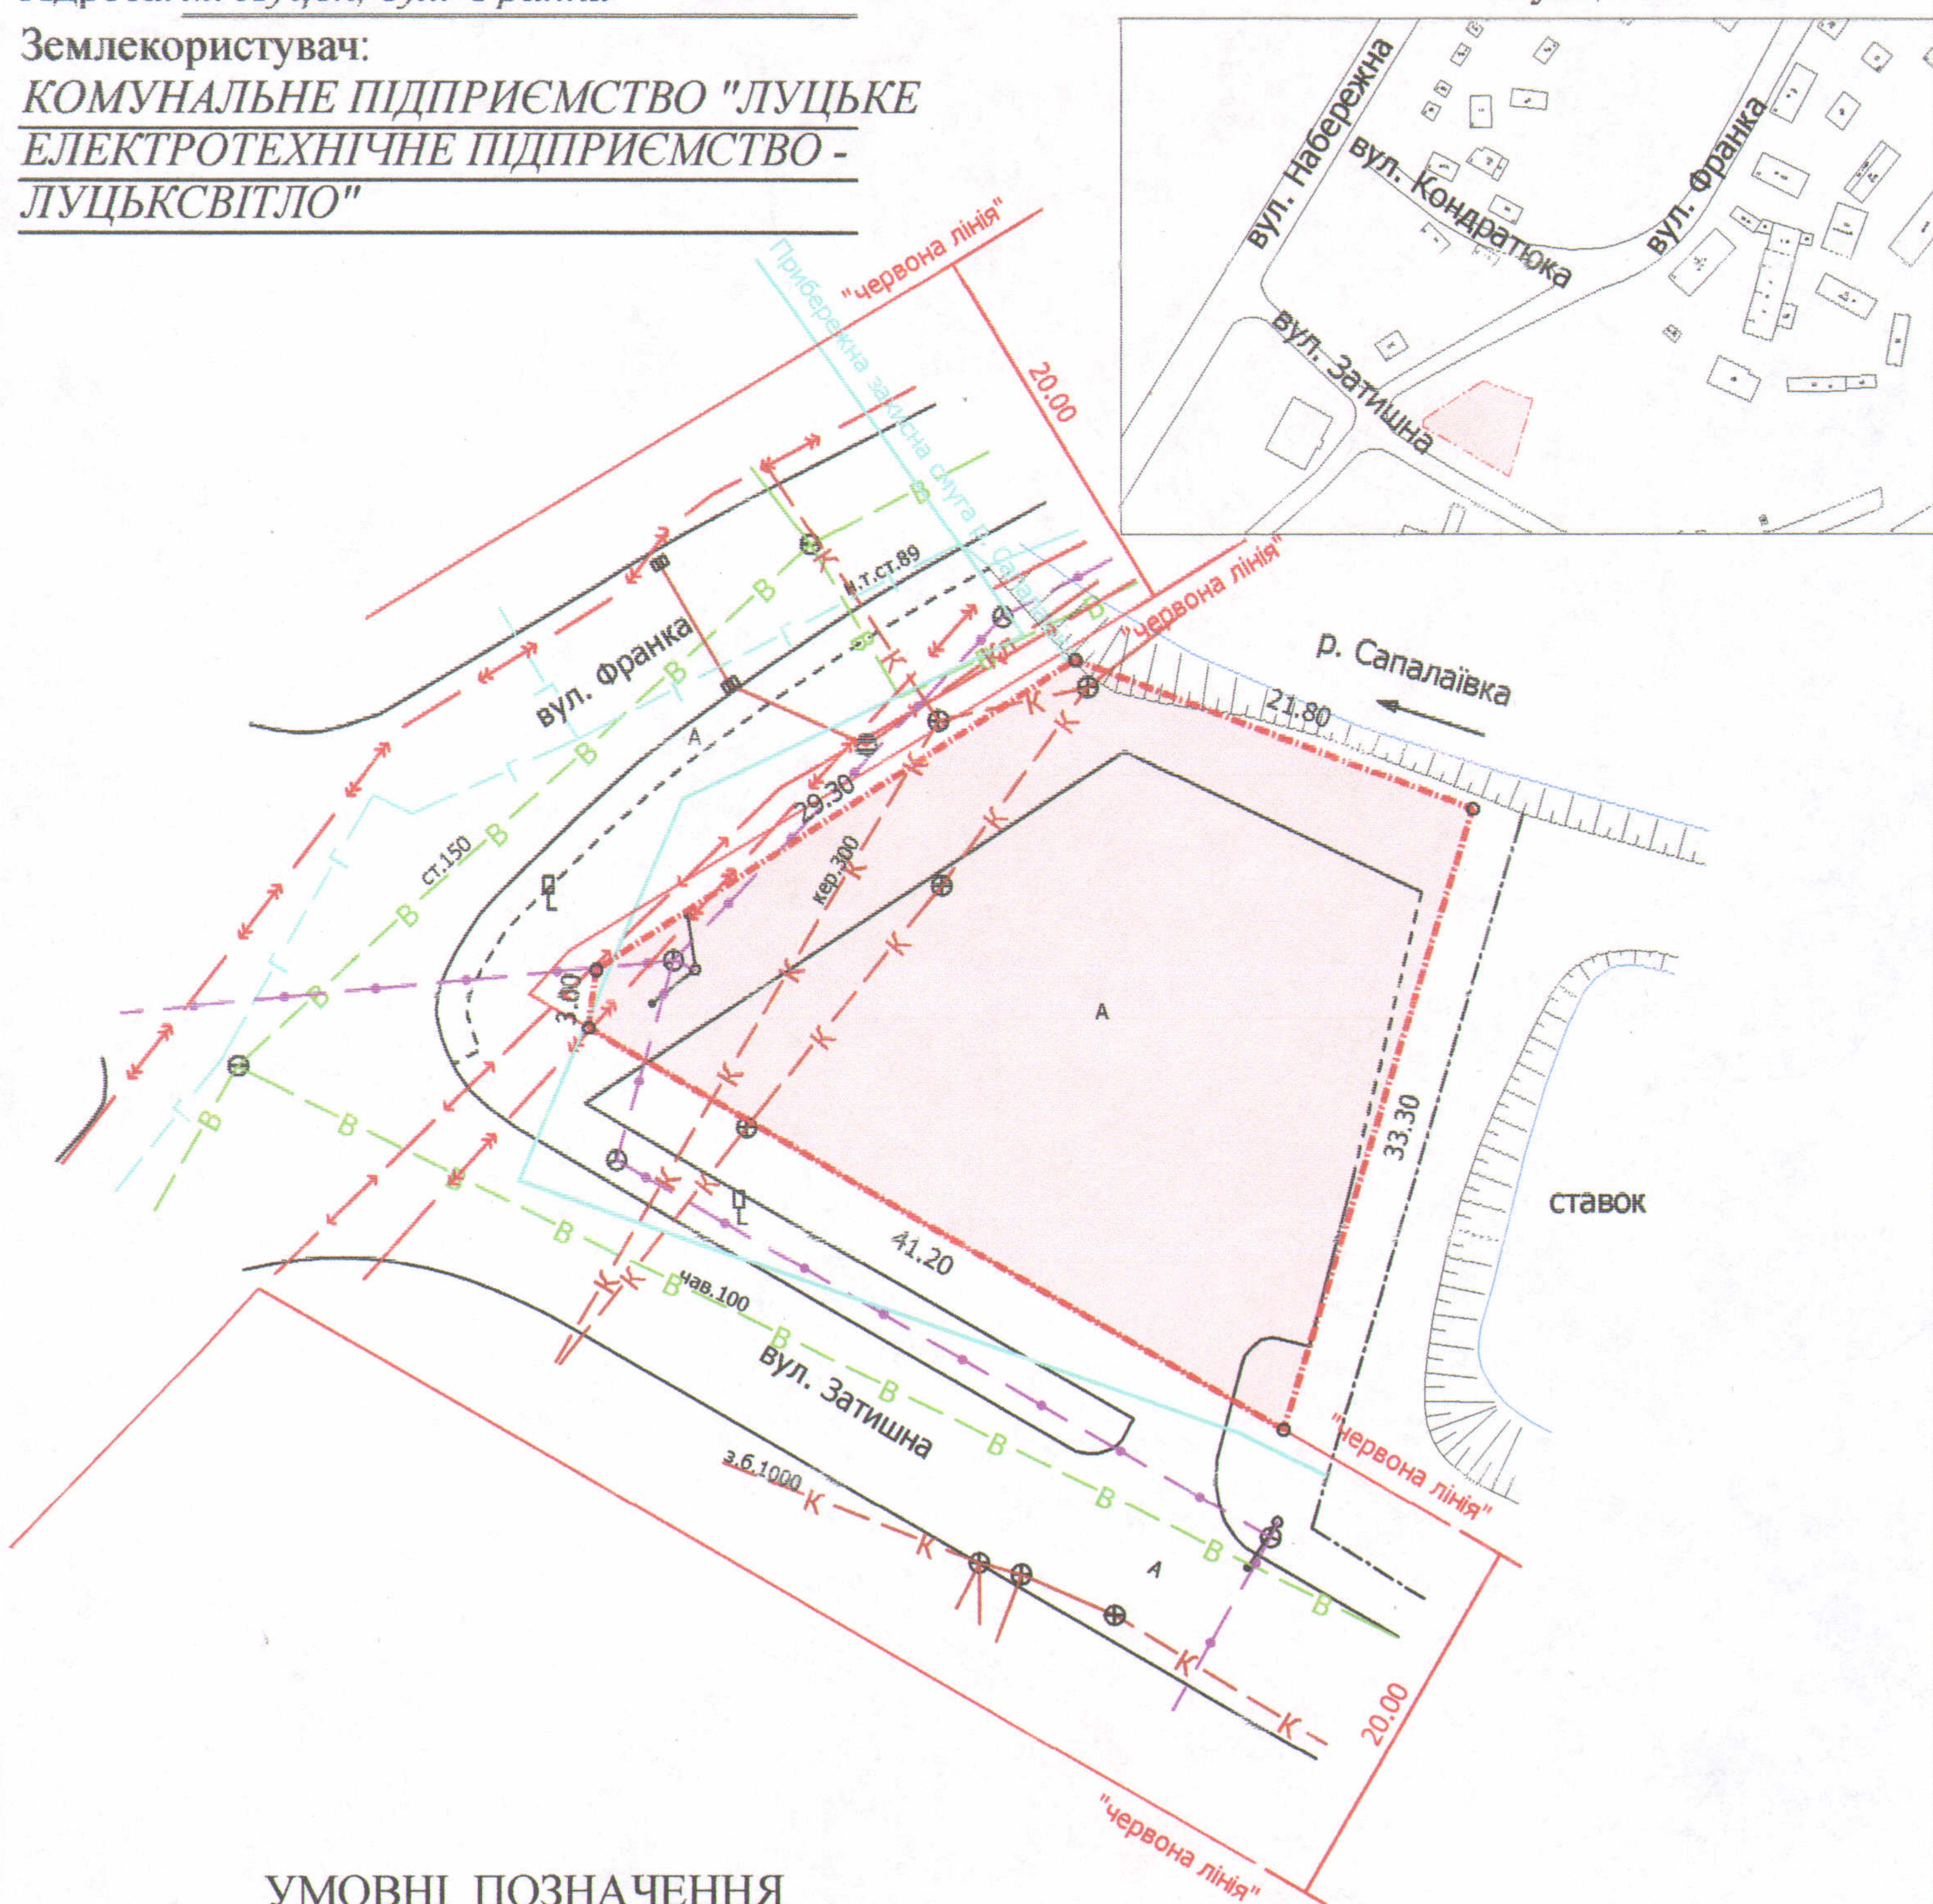


УМОВНІ ПОЗНАЧЕННЯ

0,0990 га — земельна ділянка у постійному користуванні КОМУНАЛЬНОГО ПІДПРИЄМСТВА "ЛУЦЬКЕ ЕЛЕКТРОТЕХНІЧНЕ ПІДПРИЄМСТВО - ЛУЦЬКСВІТЛО", згідно з державним актом на право постійного користування землею за № 575 для обслуговування виробничої бази

СЕКРЕТАР МІСЬКОЇ РАДИ

Григорій ПУСТОВІТ

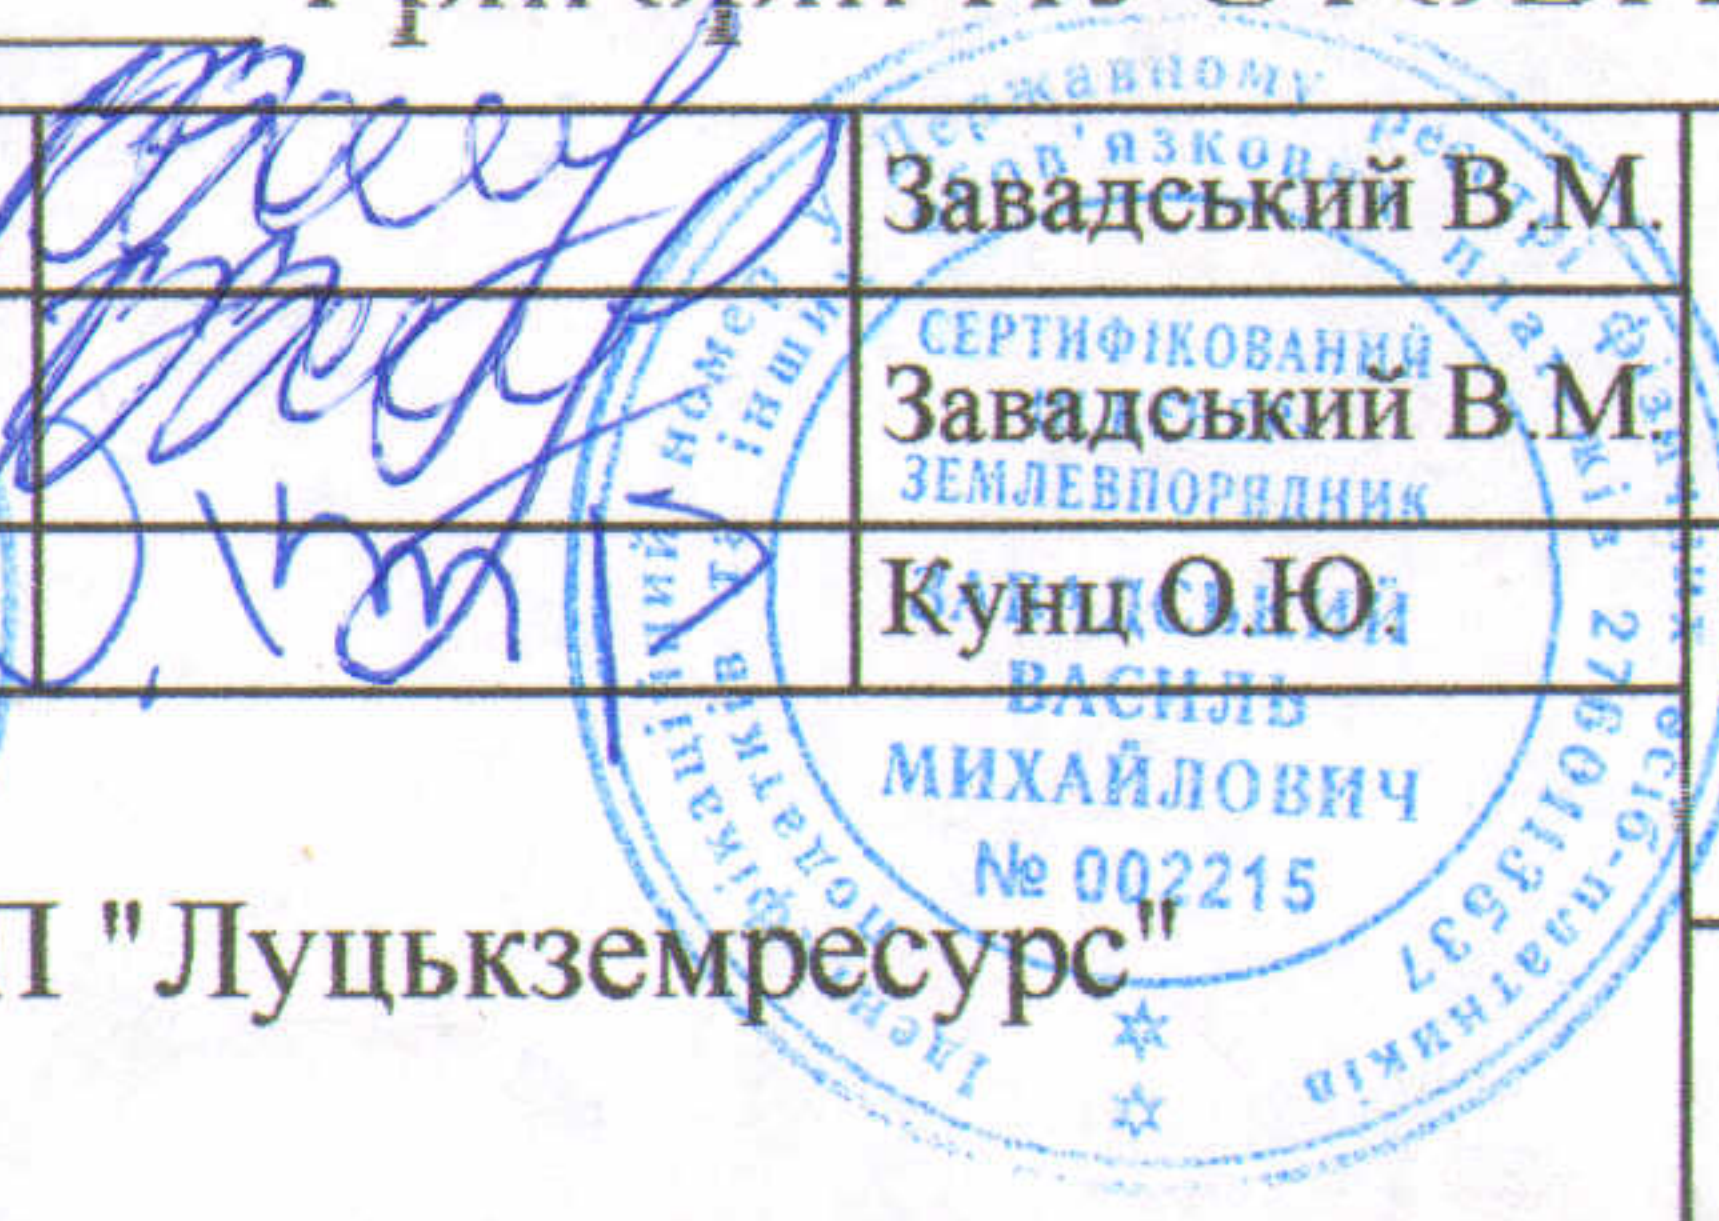

Масштаб 1: 500

Директор	<i>[Signature]</i>	Завадський В.М.		
Перевіряв	<i>[Signature]</i>	Завадський В.М.		
Виконав	<i>[Signature]</i>	Кунц О.Ю.		
		ВАСИЛЬ МИХАЙЛОВИЧ № 002215	Площа ділянки (га)	З них
		ІП "Луцькземресурс"	0,0990	у власність
				в постійне користування
				0,0990