

**ПЛАН**  
земельної ділянки



Адреса: м. Луцьк, вул. Яровиця, 4

Землекористувач:

ЛУЦЬКА РАЙОННА СПІЛКА СПОЖИВЧИХ ТОВАРИСТВ

Додаток до рішення міської ради  
№ \_\_\_\_\_ від "\_\_\_" \_\_\_\_\_ 202\_ р.

**Ситуаційна схема**

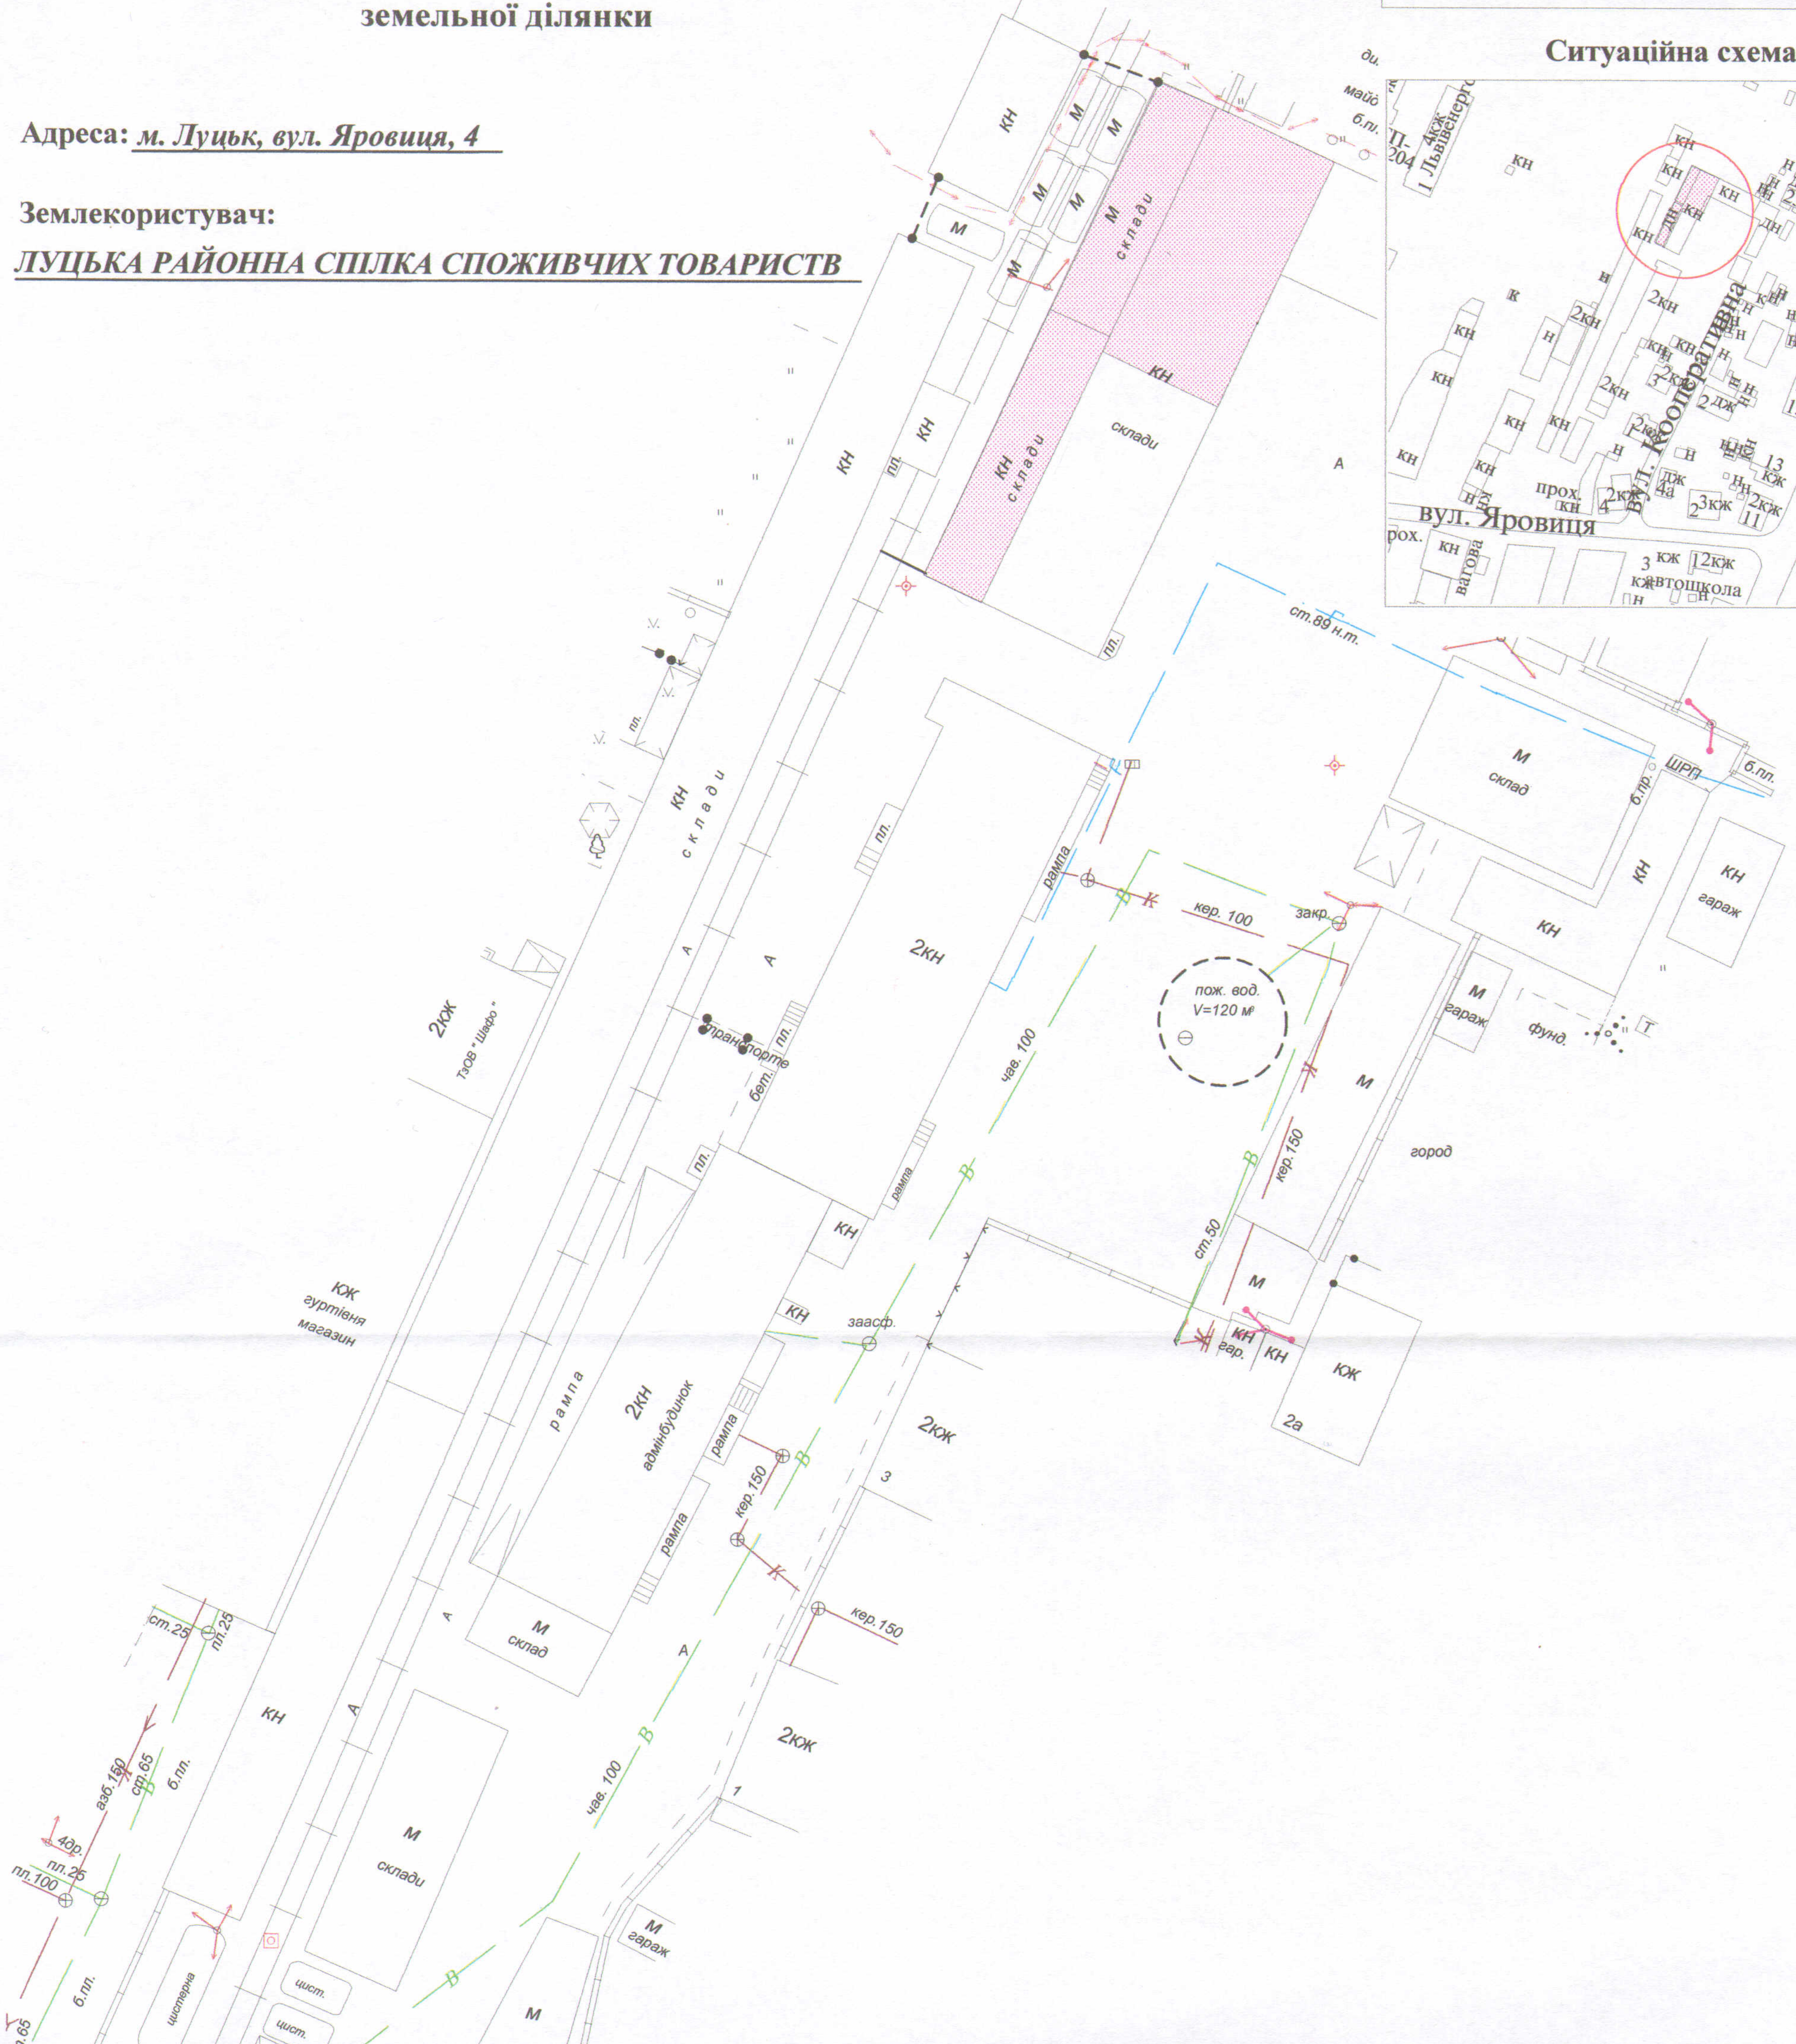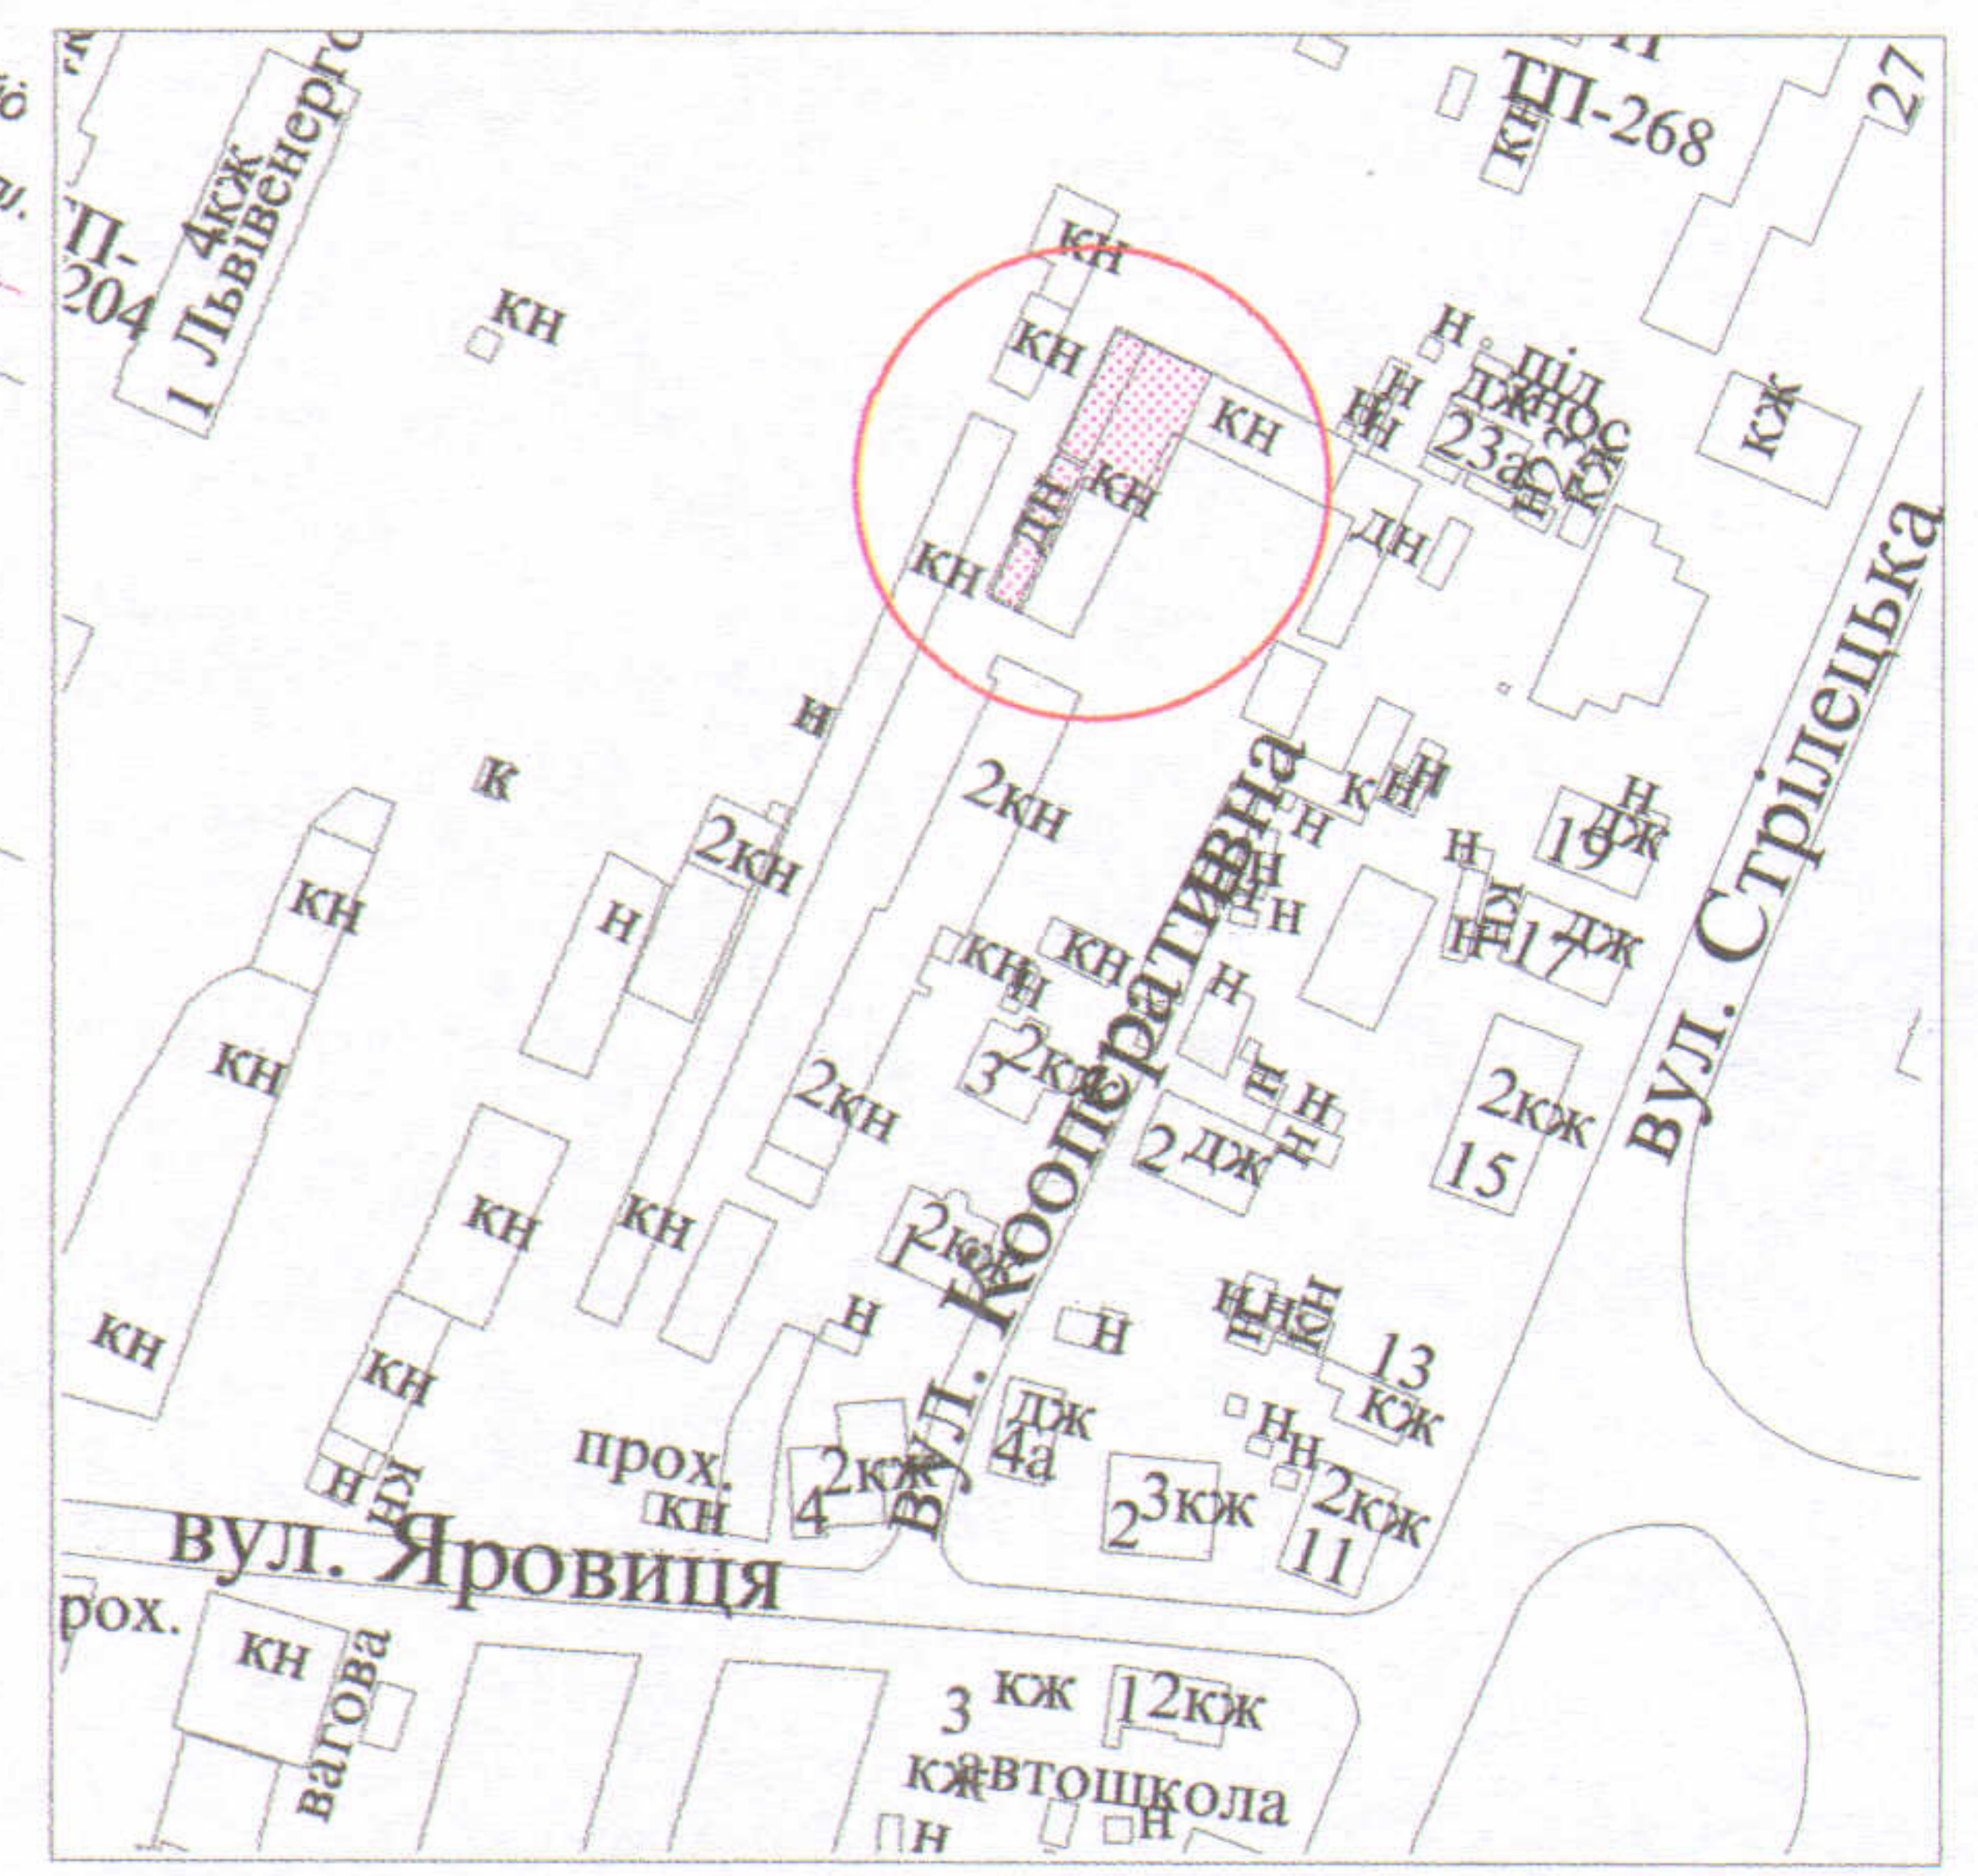

**УМОВНІ ПОЗНАЧЕННЯ**

**0,0353 га** - земельна ділянка у постійному користуванні ЛУЦЬКОЇ РАЙСПОЖИВСПІЛКИ згідно з Державним актом на право постійного користування землею від 22.12.1998 за № 465 (серія I-ВЛ № 001043) для обслуговування офісу

СЕКРЕТАР МІСЬКОЇ РАДИ

Григорій ПУСТОВІТ

Підпис: **О.В. Холодков**  
**ФІЗИЧНА ОСОБА-ПІДПРИЄМЕЦЬ**  
**ХОЛОДКОВ ОЛЕКСАНДР**  
**ВОЛОДИМИРОВИЧ**

Масштаб 1 : 500

Площа ділянки (га)	З них	
	у власність	у постійному користуванні
0,0353	-	0,0353