



ПЛАН  
земельної ділянки

Додаток до рішення міської ради  
№ \_\_\_\_\_ від "\_\_\_" \_\_\_\_\_ 201\_\_ р.

Адреса: м. Луцьк, пр-т Соборності, 28

Землекористувач:  
Приватне акціонерне товариство  
"Корпорація "Аверс"

Ситуаційна схема

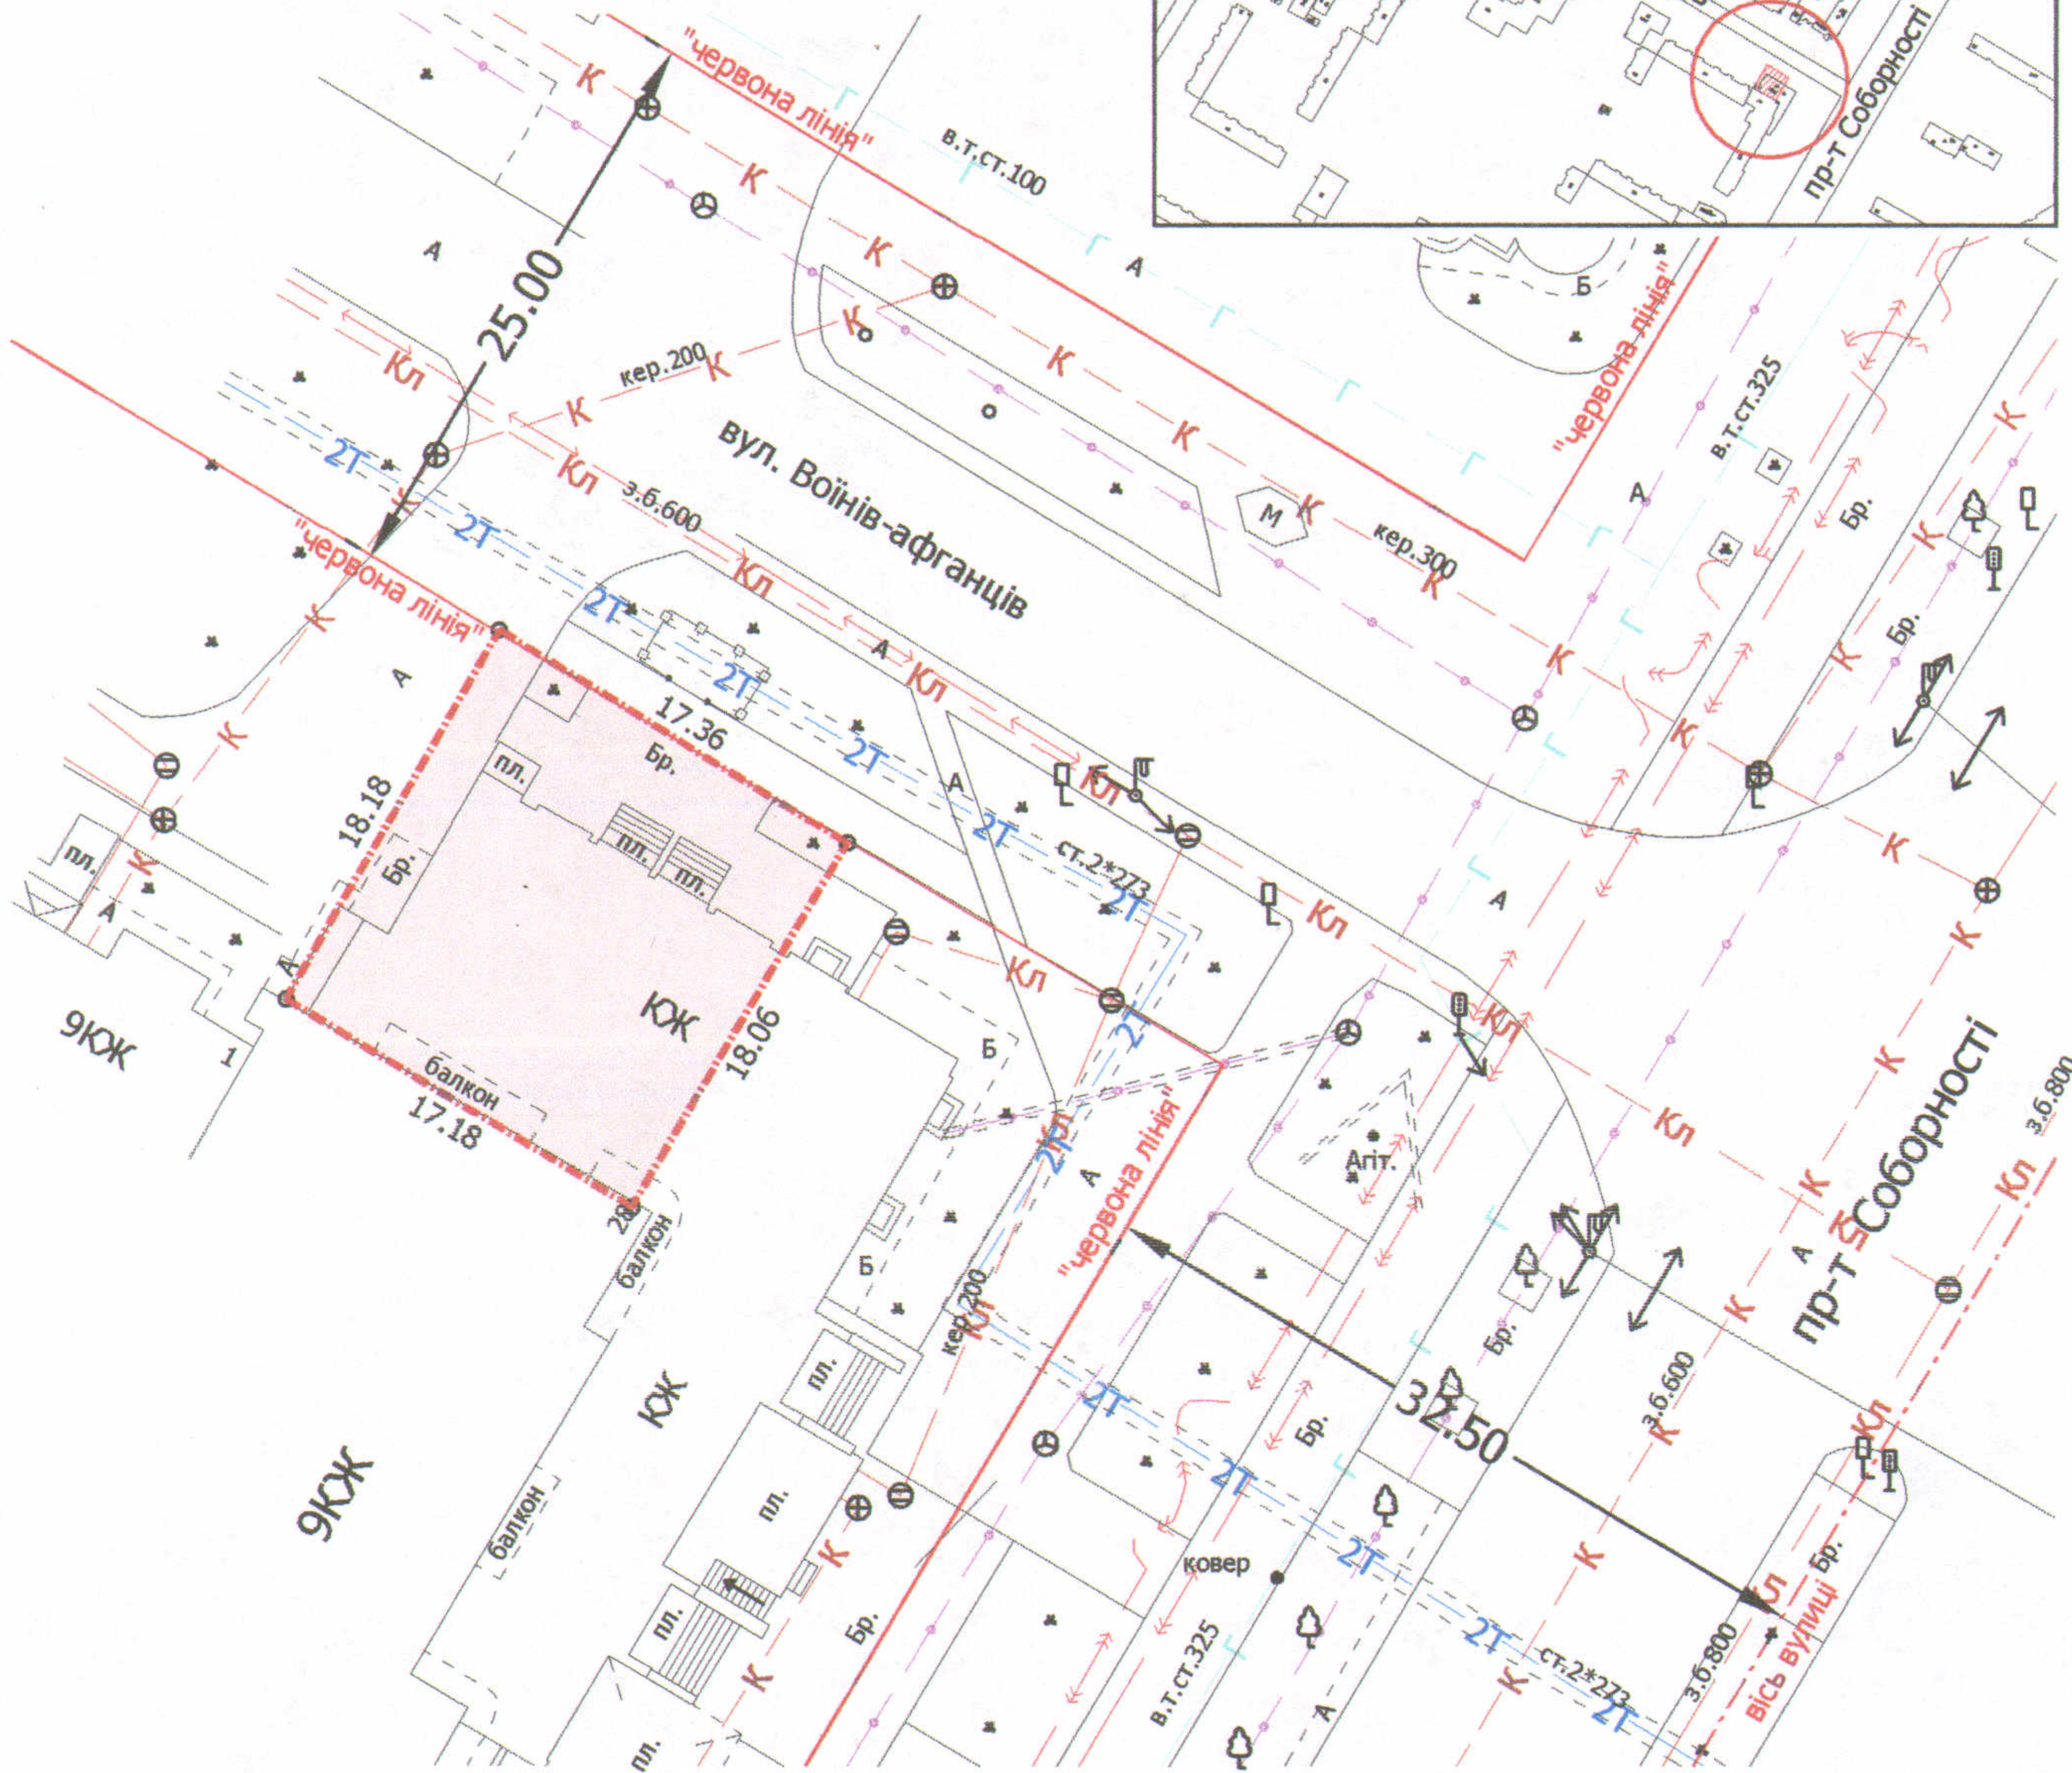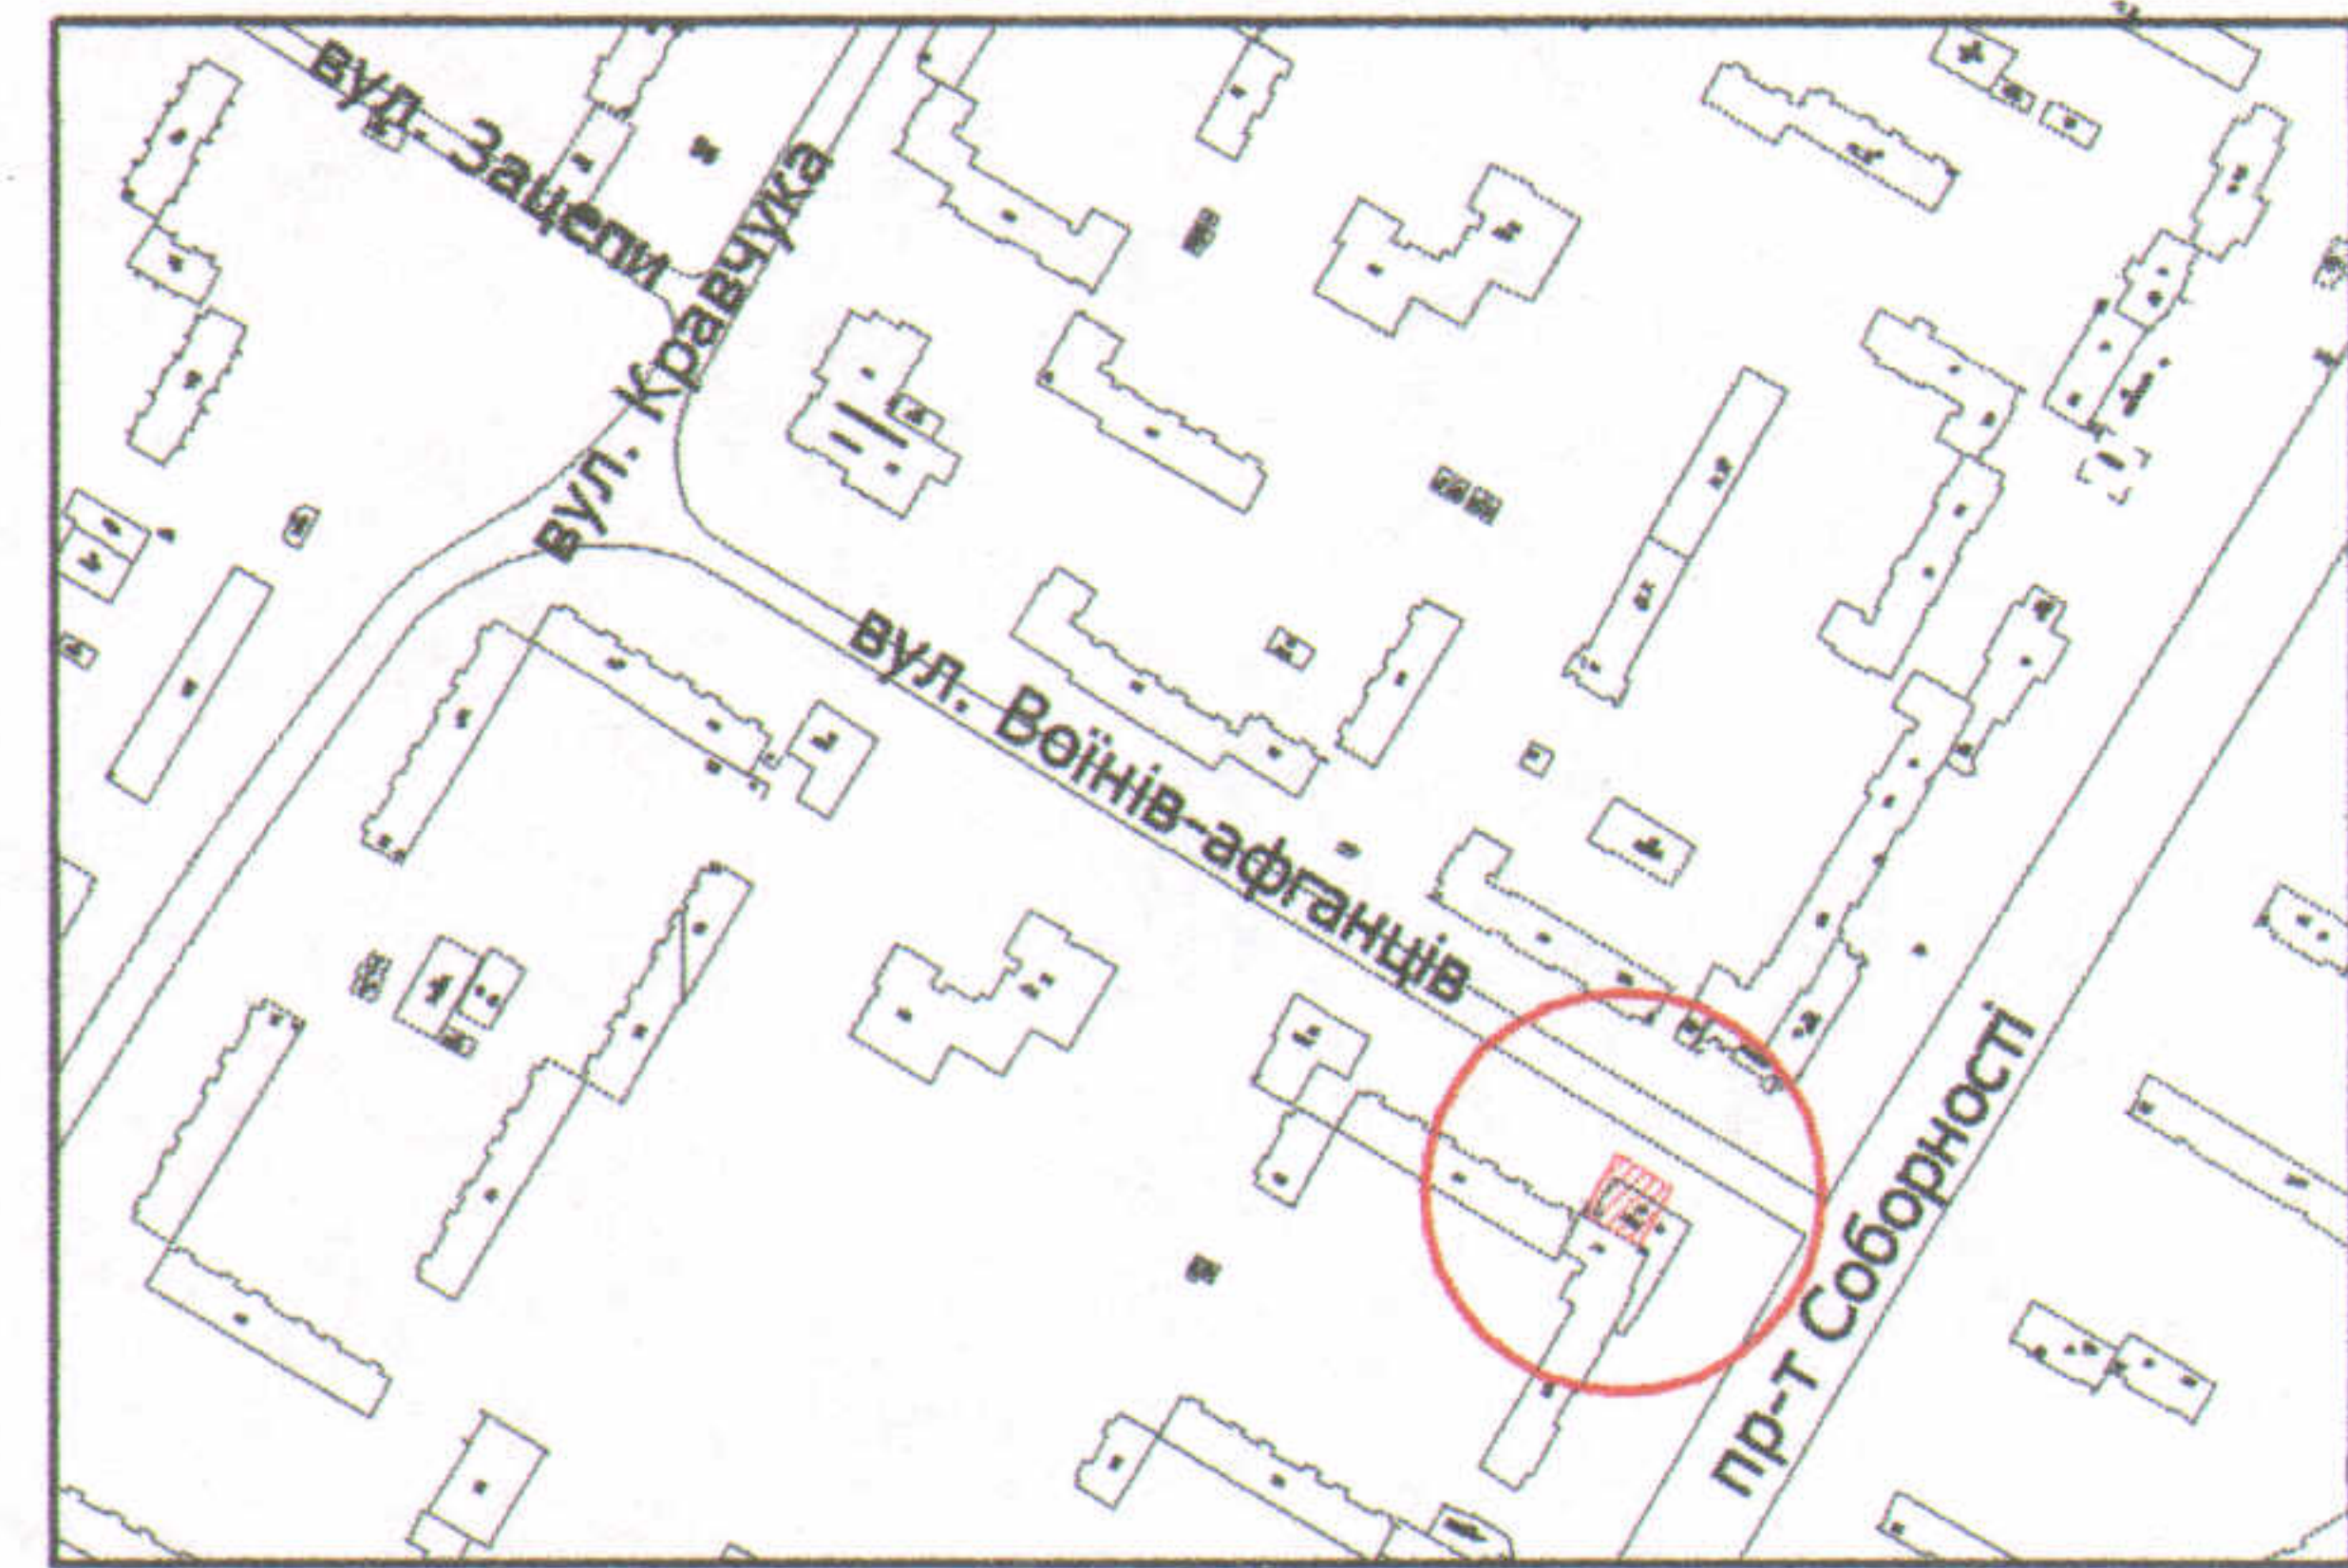

УМОВНІ ПОЗНАЧЕННЯ

**0,0313 га** — земельна ділянка у постійному користуванні ПрАТ "Корпорація "Аверс", згідно з державним актом на право постійного користування землею від 18.07.1995 за № 75 (Серія II - ВЛ № 000400) для обслуговування адміністративних та господарських споруд

СЕКРЕТАР МІСЬКОЇ РАДИ

Григорій ПУСТОВІТ

Директор	Завадський В.М.
Перевірив	Завадський В.М.
Виконав	Слюк О.П.

ПІ "Луцькземресурс"

Масштаб 1: 500

Орієнтовна площа ділянки (га)	З них	
	у власність	в постійне користування
0,0313	-	0,0313