



ПЛАН
земельної ділянки

Додаток до рішення міської ради
№ _____ від "___" _____ 201__ р.

Адреса: м. Луцьк, вул. Конякіна, 19-а

Землекористувач:
Приватне акціонерне товариство
"Корпорація "Аверс"

Ситуаційна схема

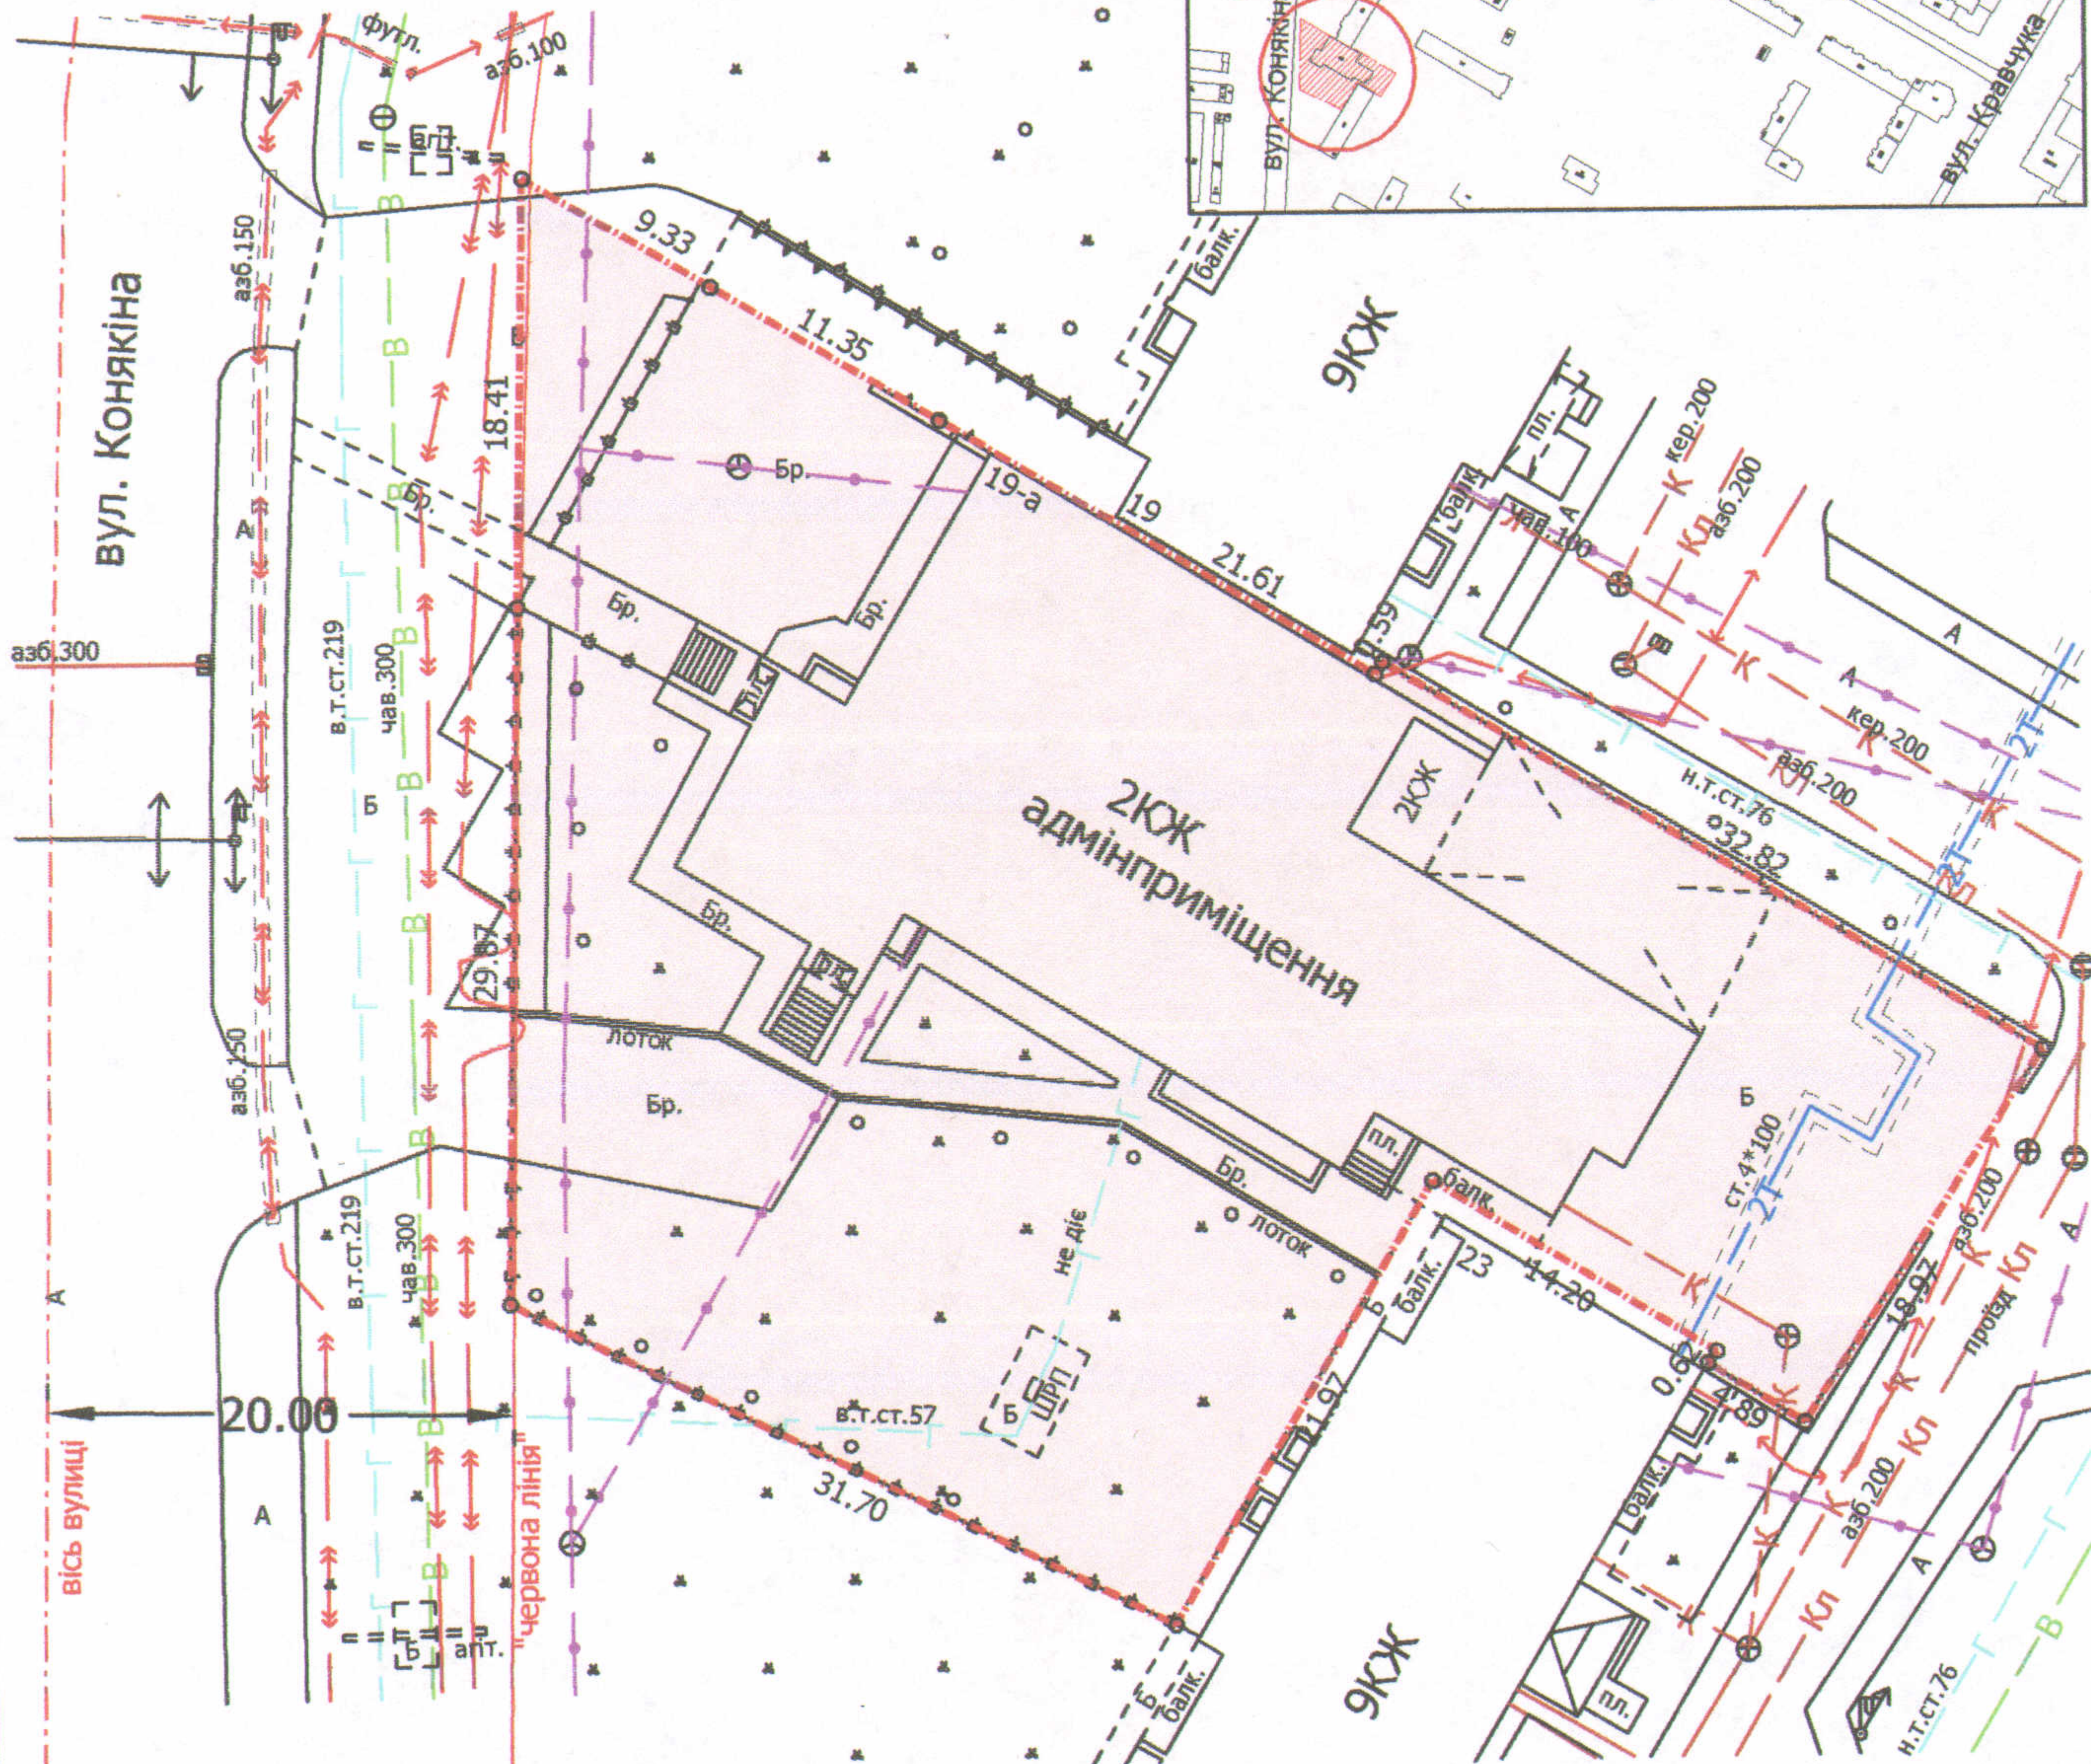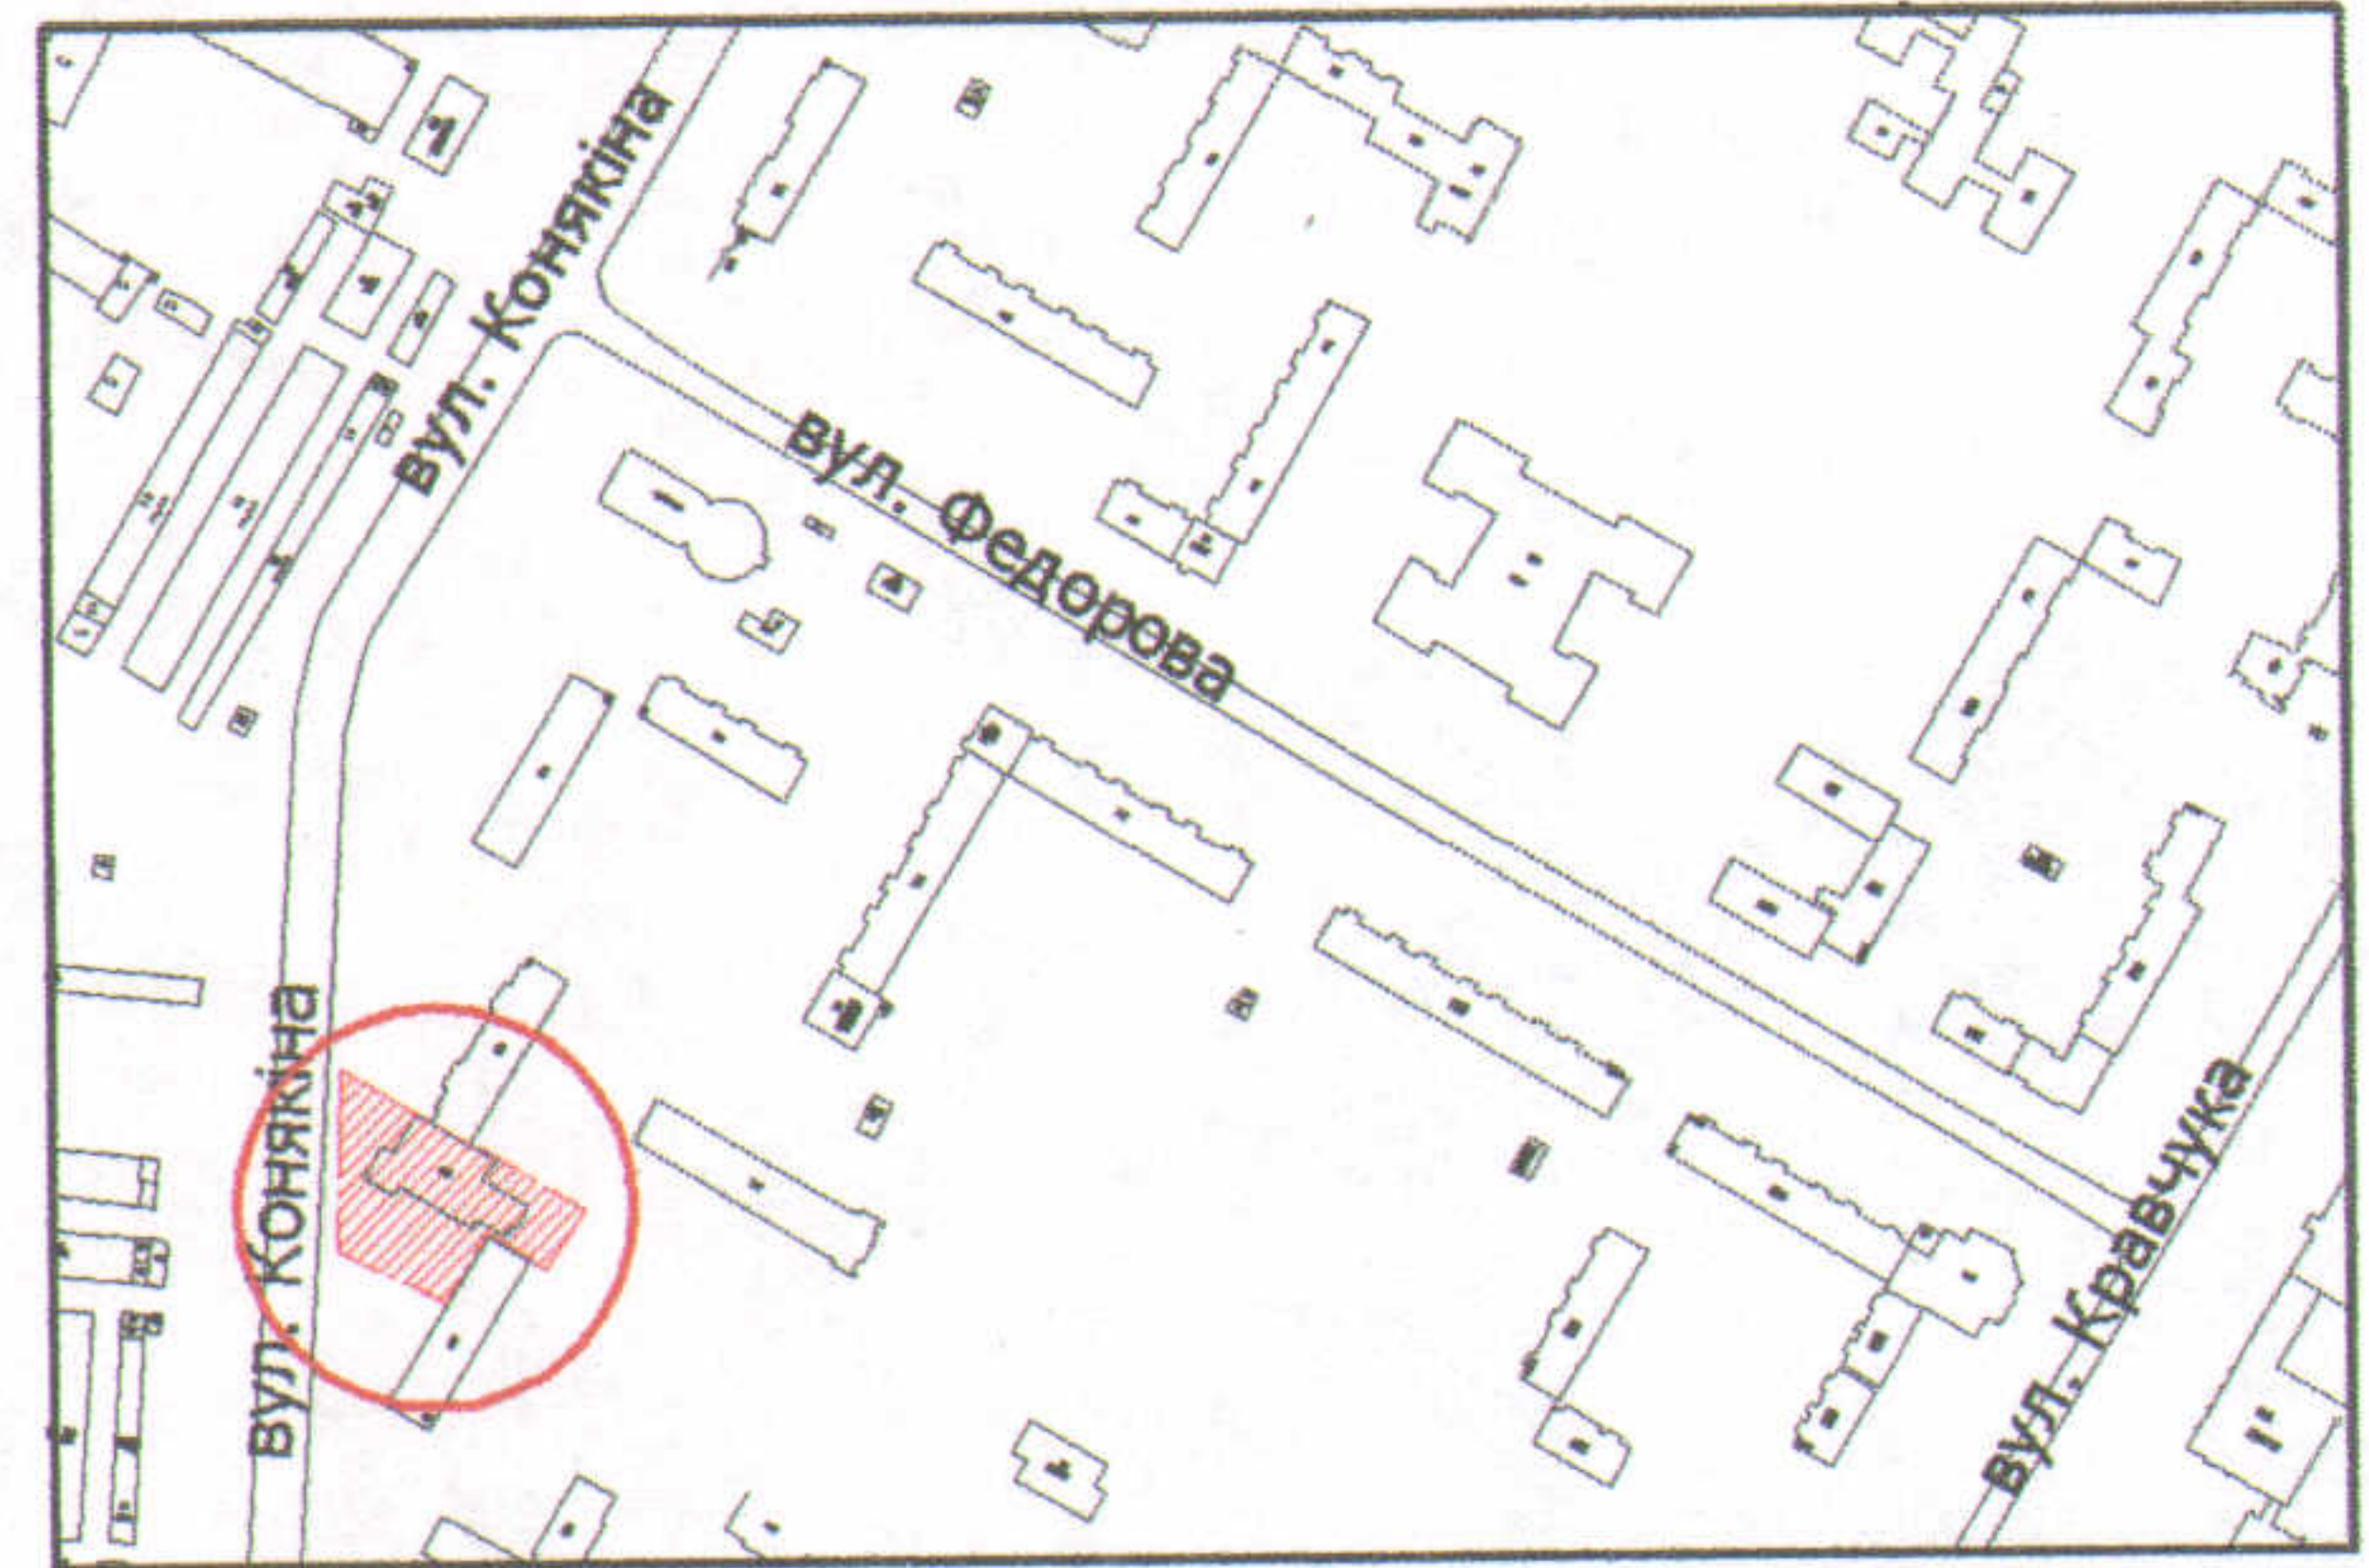

УМОВНІ ПОЗНАЧЕННЯ

0,2151 га — земельна ділянка у постійному користуванні ПрАТ "Корпорація "Аверс", згідно з державним актом на право постійного користування землею від 18.07.1995 за № 75 (Серія II - ВЛ № 000400) для обслуговування адміністративних та господарських споруд

СЕКРЕТАР МІСЬКОЇ РАДИ

Григорій ПУСТОВІТ

Директор	Завадський В.М.
Перевірив	Завадський В.М.
Виконав	Сілюк О.П.

ПІП "Луцькземресурс"

Масштаб 1: 500

Орієнтовна площа ділянки (га)	3 нин	
	у власність	в постійне користування
0,2151	-	0,2151