


ПЛАН
земельної ділянки
Адреса: м. Луцьк, вул. Кафедральна, 12
Землекористувач:

ТОВАРИСТВО З ОБМЕЖЕНОЮ ВІДПОВІДАЛЬНІСТЮ
"ЕКРАН"

"ЕКРАН"

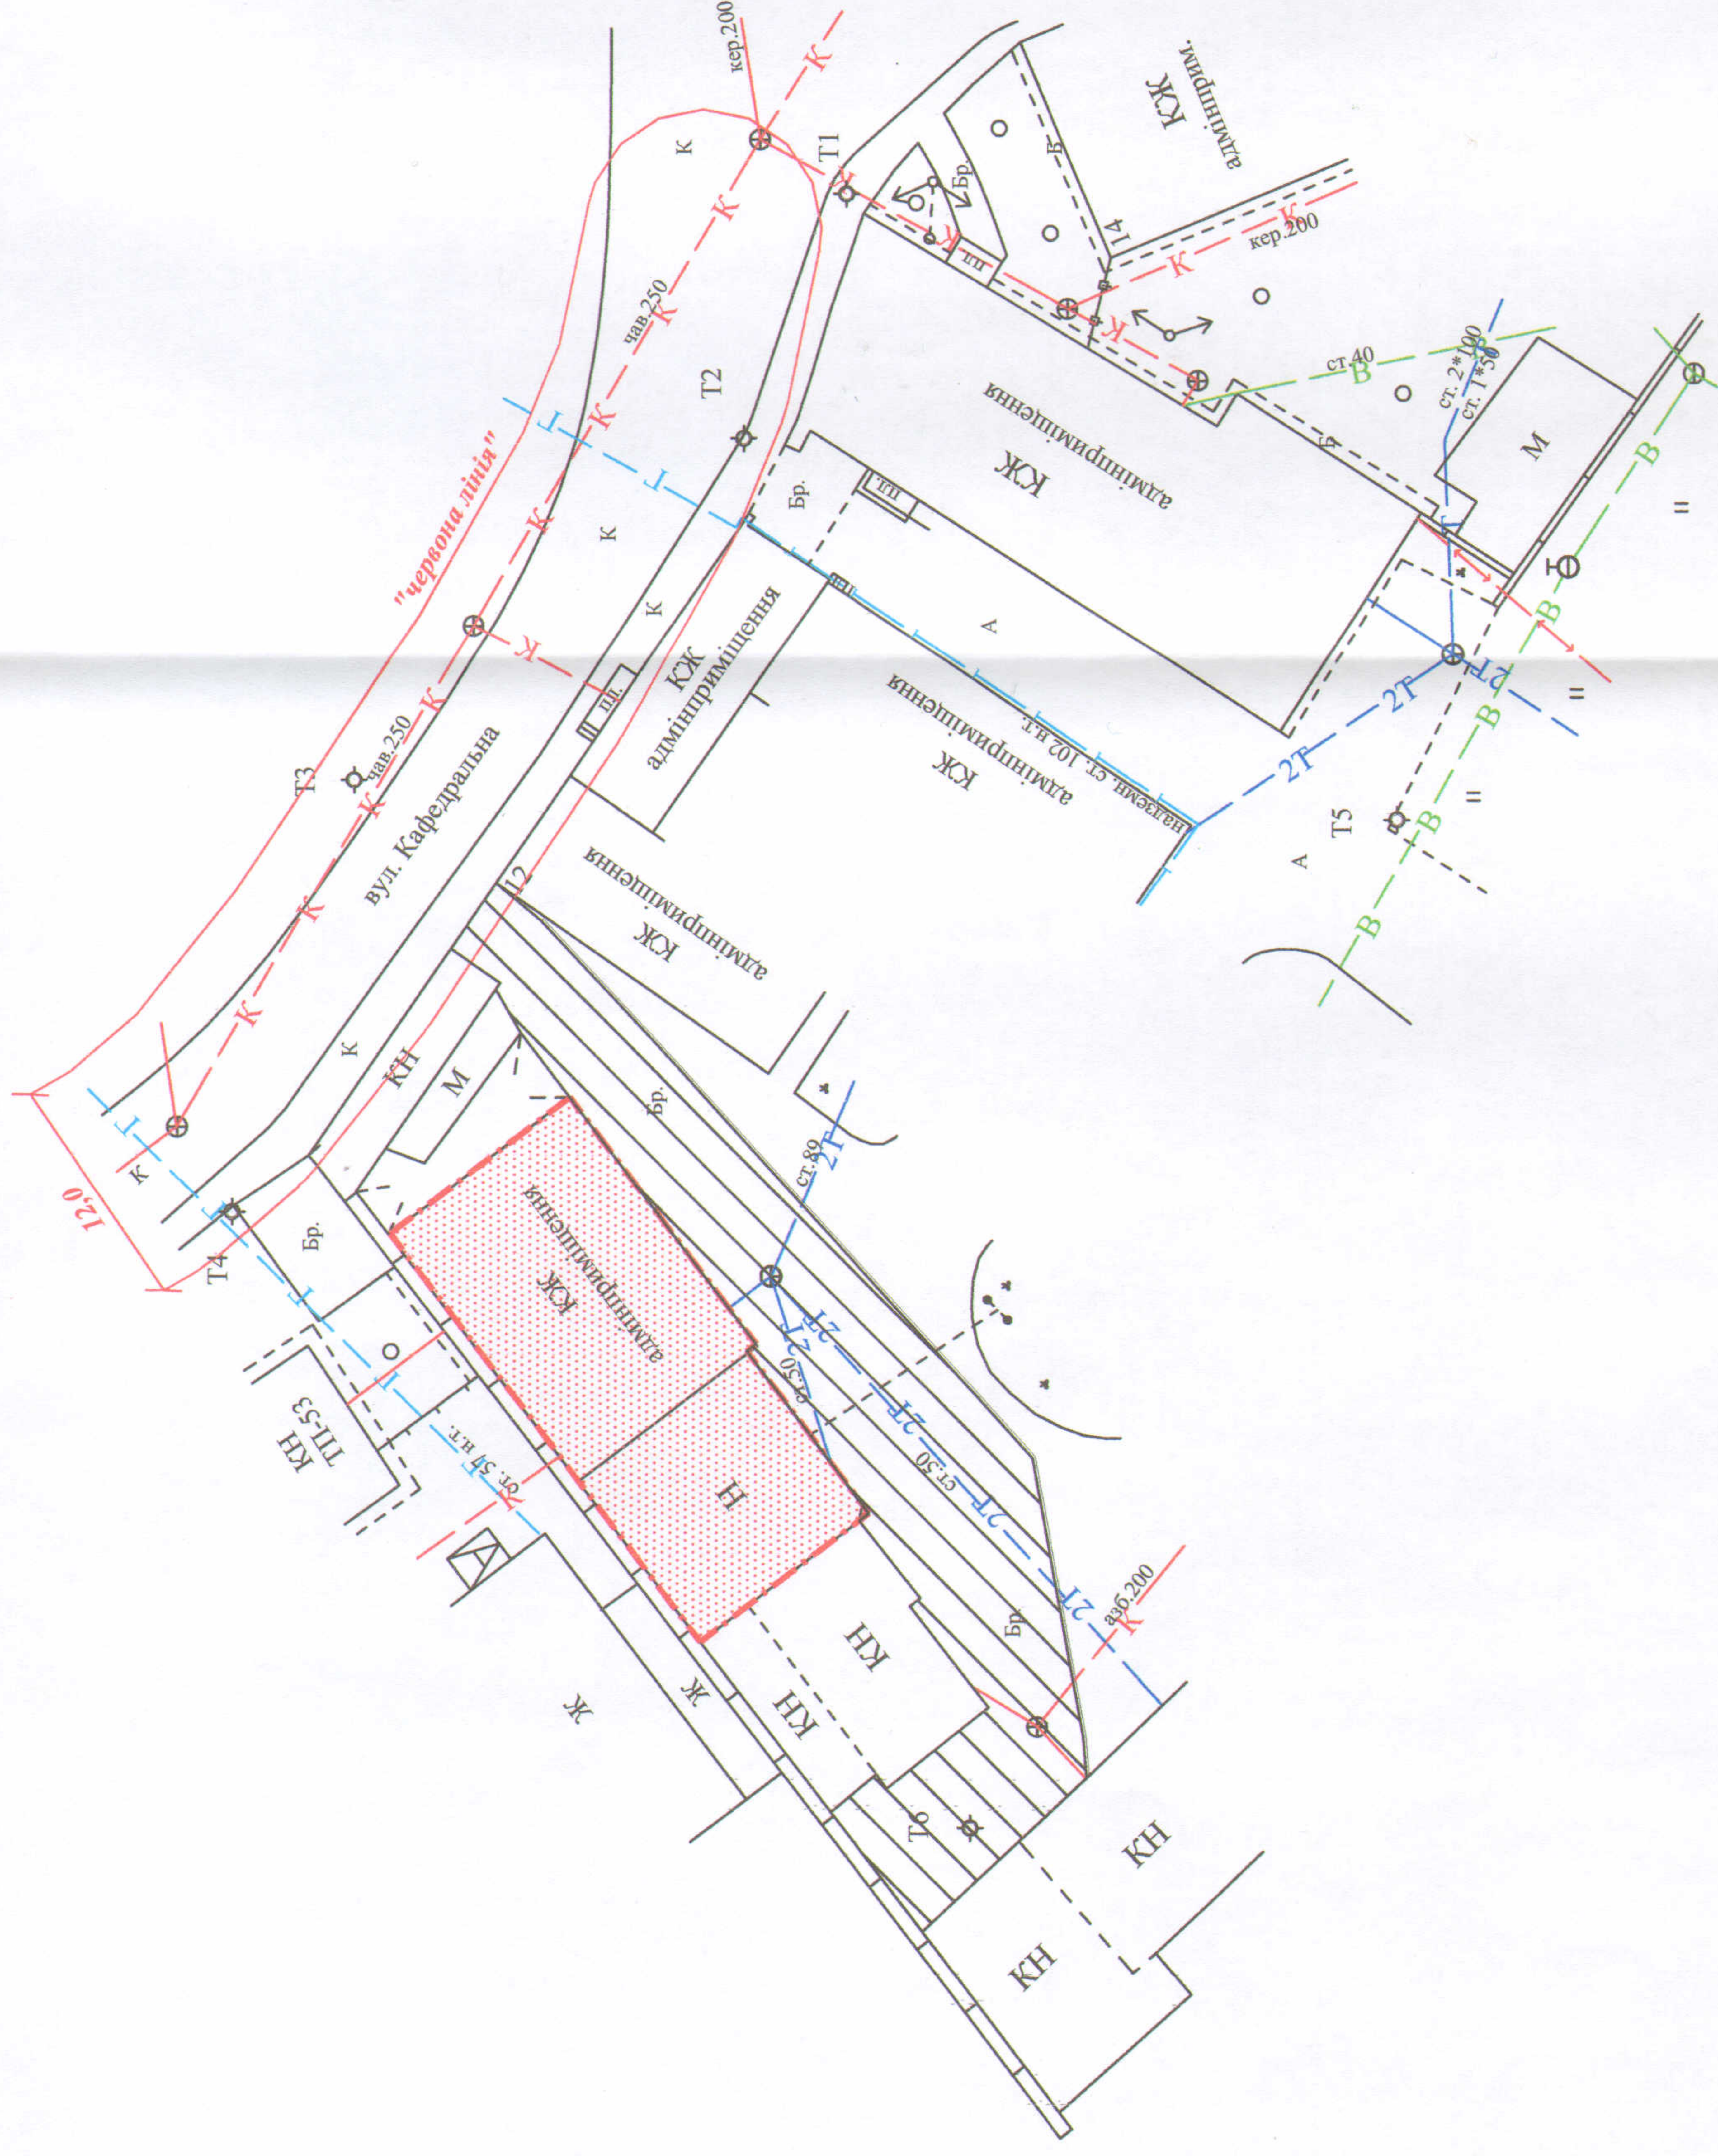

УМОВНІ ПОЗНАЧЕННЯ:

0,0293 га



-земельна ділянка для обслуговування адміністративних та виробничих будівель і споруд

-сервітут, встановлений для забезпечення права проїзду чи проходу через земельну ділянку, яка перебуває в постійному користуванні Волинського коледжу Національного університету харчових технологій

Додаток до рішення міської ради
від " " 202 р №

Ситуаційна схема



СЕКРЕТАР МІСЬКОЇ РАДИ

Григорій ПУСТОВІТ

Підприємство	Шубич С.С.
Відповідальний за якість робіт	Шубич С.С.
Виконав	Шубич С.С.
Площа ділянки (га)	0,0293
в постійному користуванні	---
у власності	---
з них	0,0293

Масштаб 1:500

ФО-П Шубич С.С.