

ПЛАН


земельної ділянки

Адреса: м. Луцьк, вул. Кафедральна, 12

Землекористувач:

ТОВАРИСТВО З ОБМЕЖЕНОЮ ВІДПОВІДАЛЬНІСТЮ

"ЕКРАН"

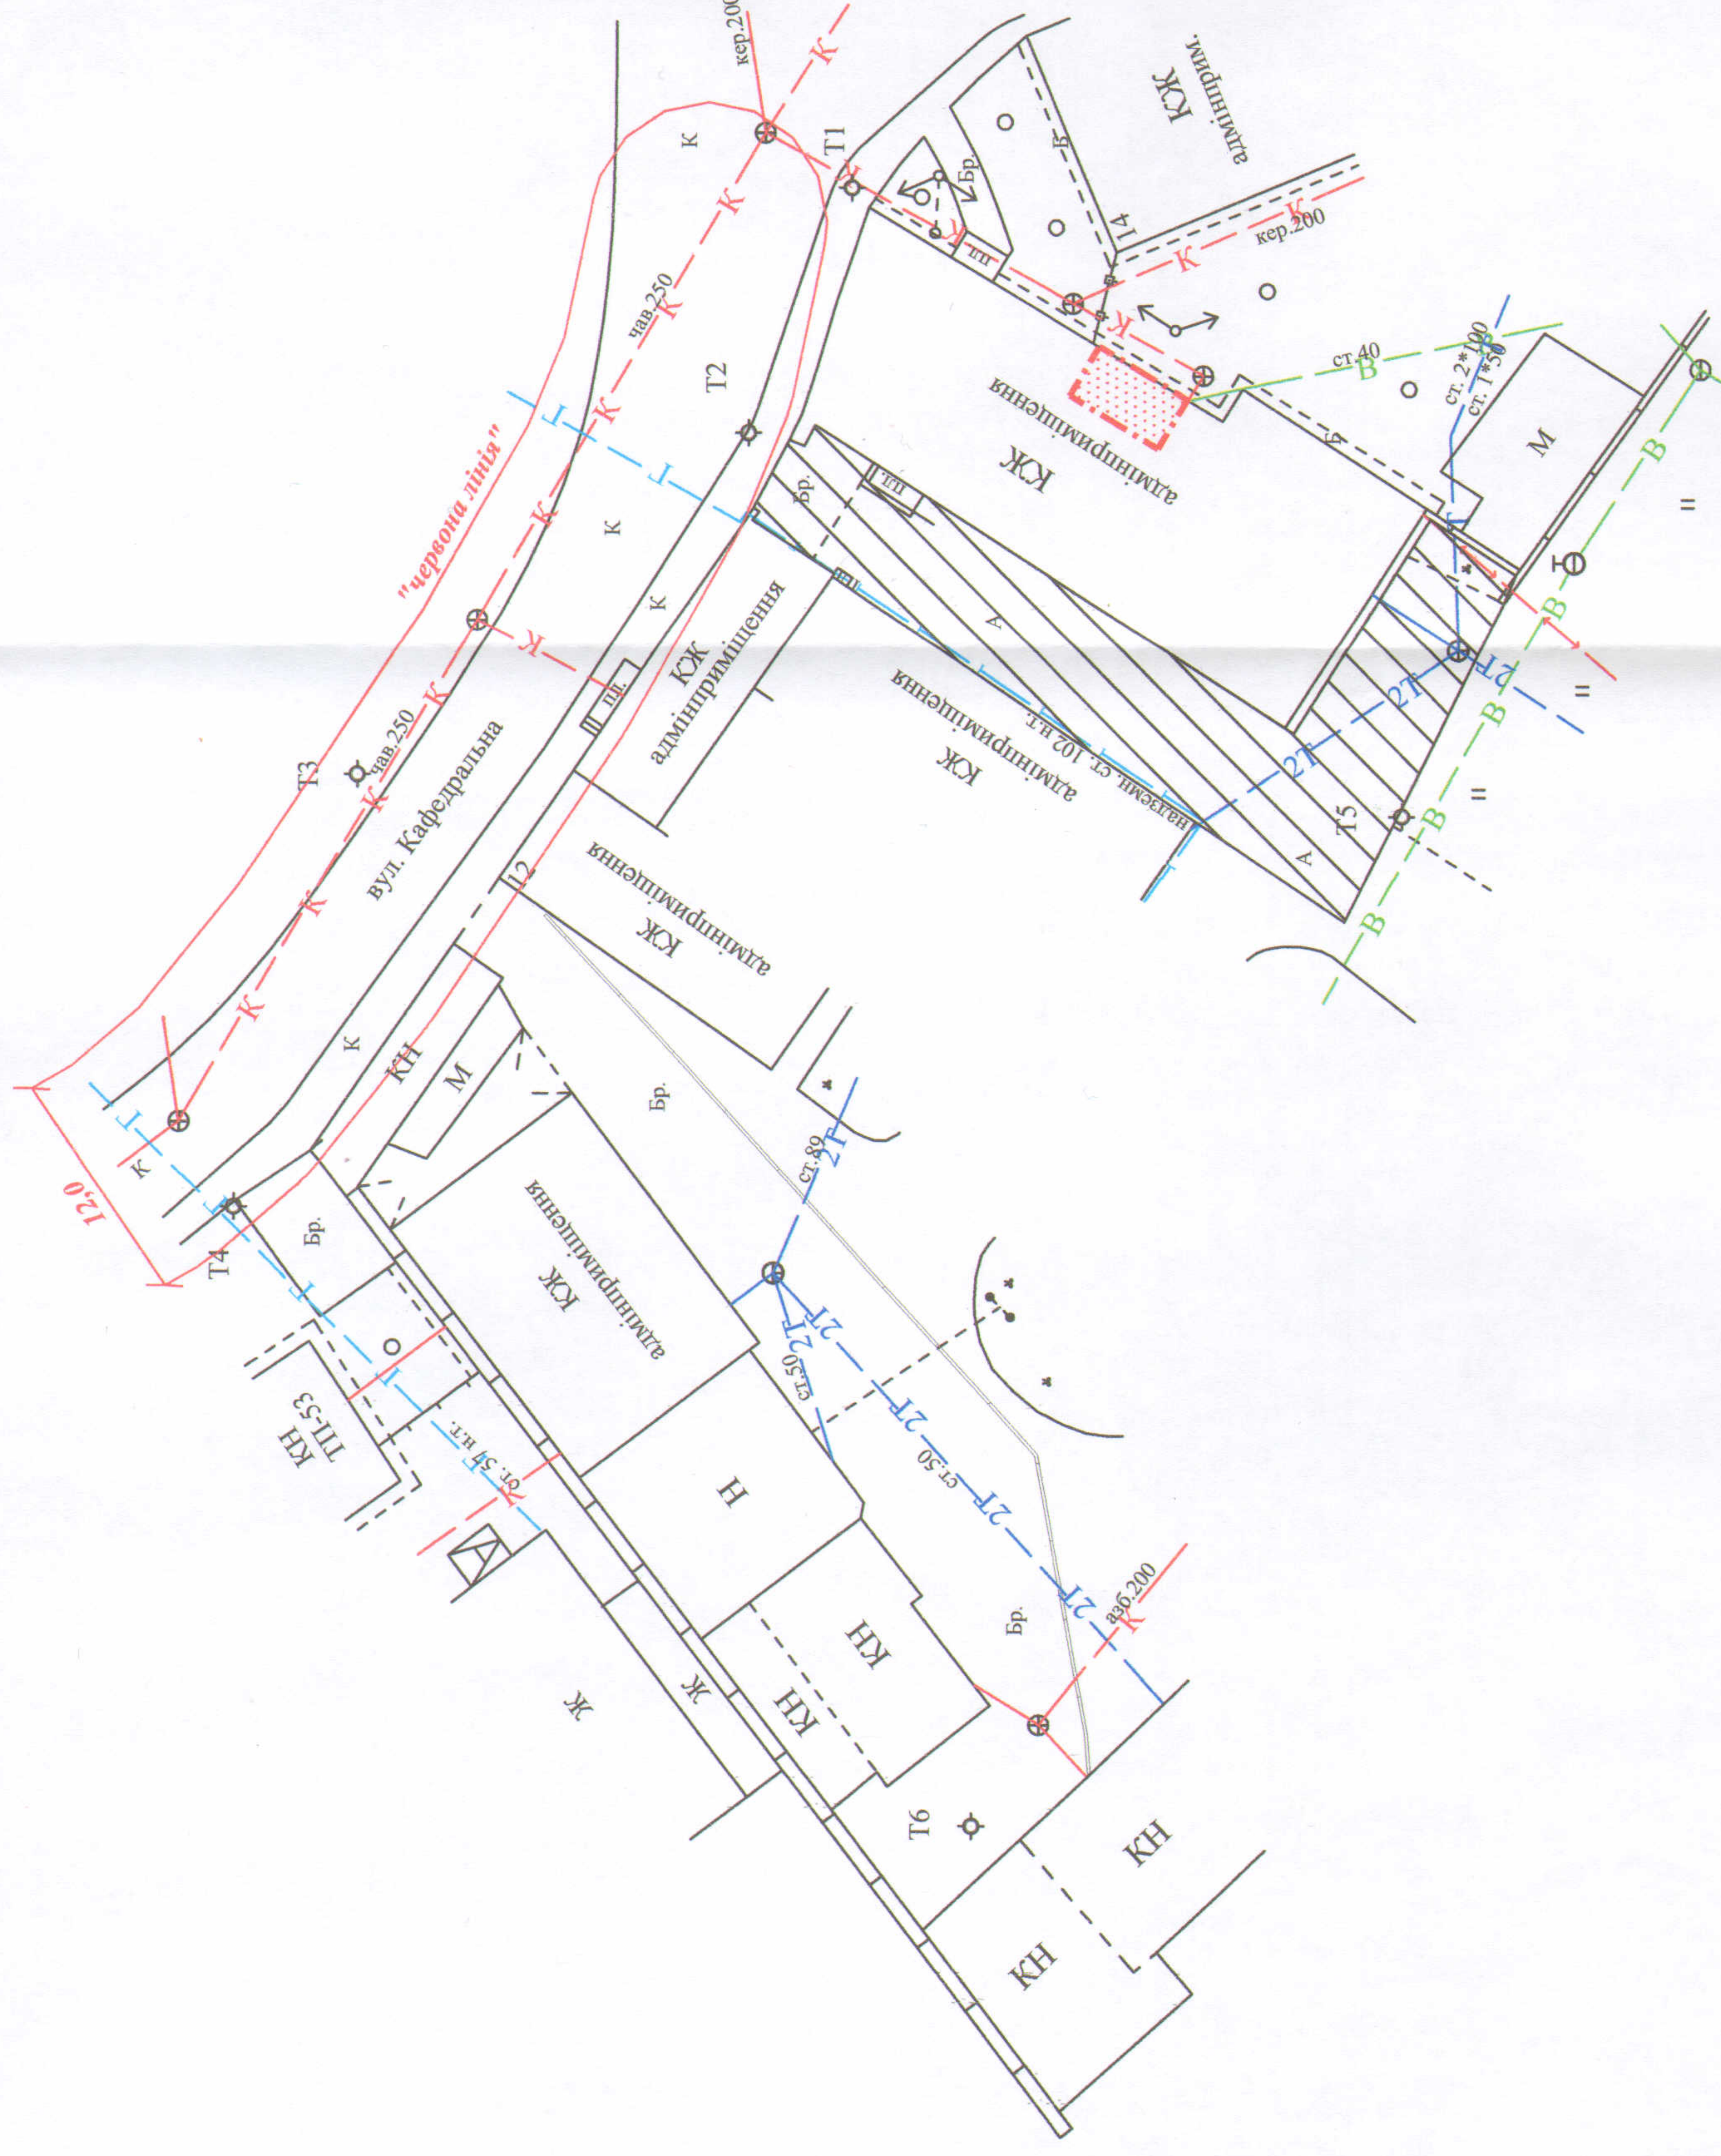

УМОВНІ ПОЗНАЧЕННЯ:

-земельна ділянка для обслуговування адміністративних та виробничих будівель і споруд


-сервітут, встановлений для забезпечення права проїзду чи проходу через земельну ділянку, яка перебуває в постійному користуванні Волинського коледжу Національного університету харчових технологій

0,0015 га



Додаток до рішення міської ради  
від " " 202 р №

Ситуаційна схема

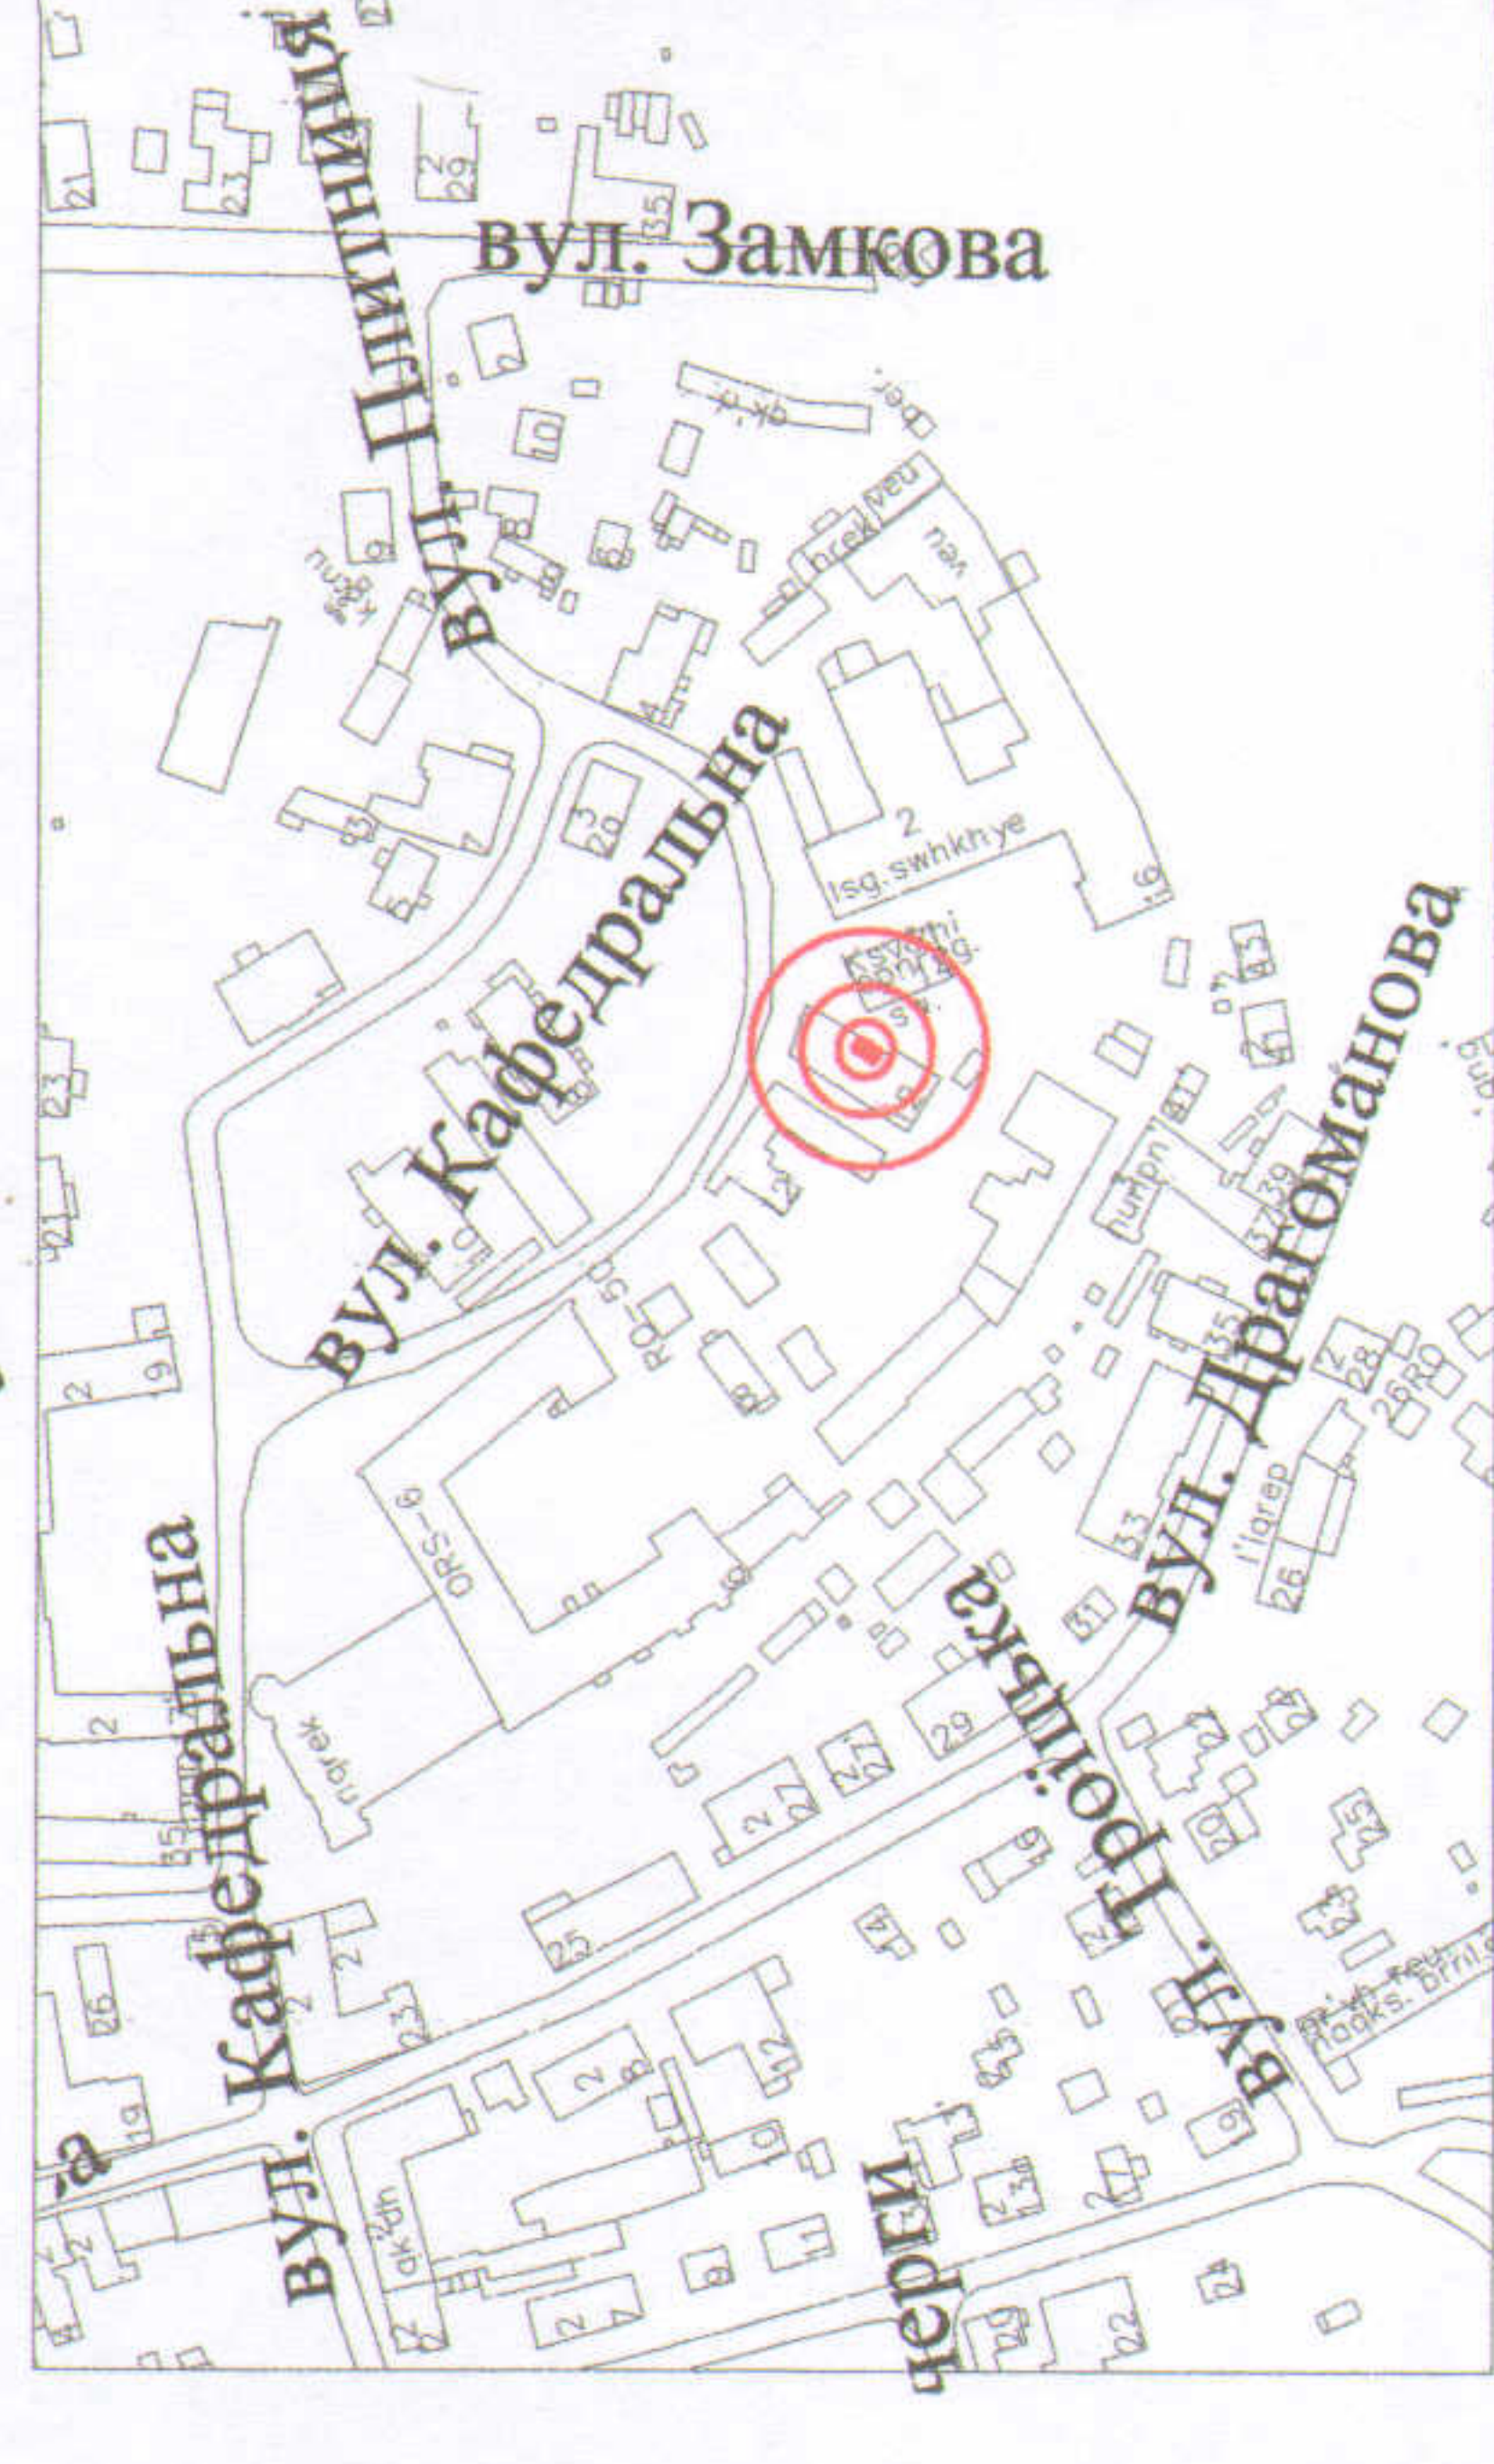

СЕКРЕТАР МІСЬКОЇ РАДИ

Григорій ПУСТОВІТ



Підприємство	Шубич С.С.
Відповідальний за якість робіт	Шубич С.С.
Виконав	Шубич С.С.
ФО-П Шубич С.С.	

Масштаб 1:500

Площа ділянки (га)

0,0015

у власності

---

3 них

в постійному користуванні

0,0015