

ПЛАН
земельної ділянки

Адреса: м. Луцьк, вул. Кафедральна, 12



Землекористувач:

ТОВАРИСТВО З ОБМЕЖЕНОЮ ВІДПОВІДАЛЬНІСТЮ

"ЕКРАН"

Додаток до рішення міської ради
від " " 202 р №

Ситуаційна схема

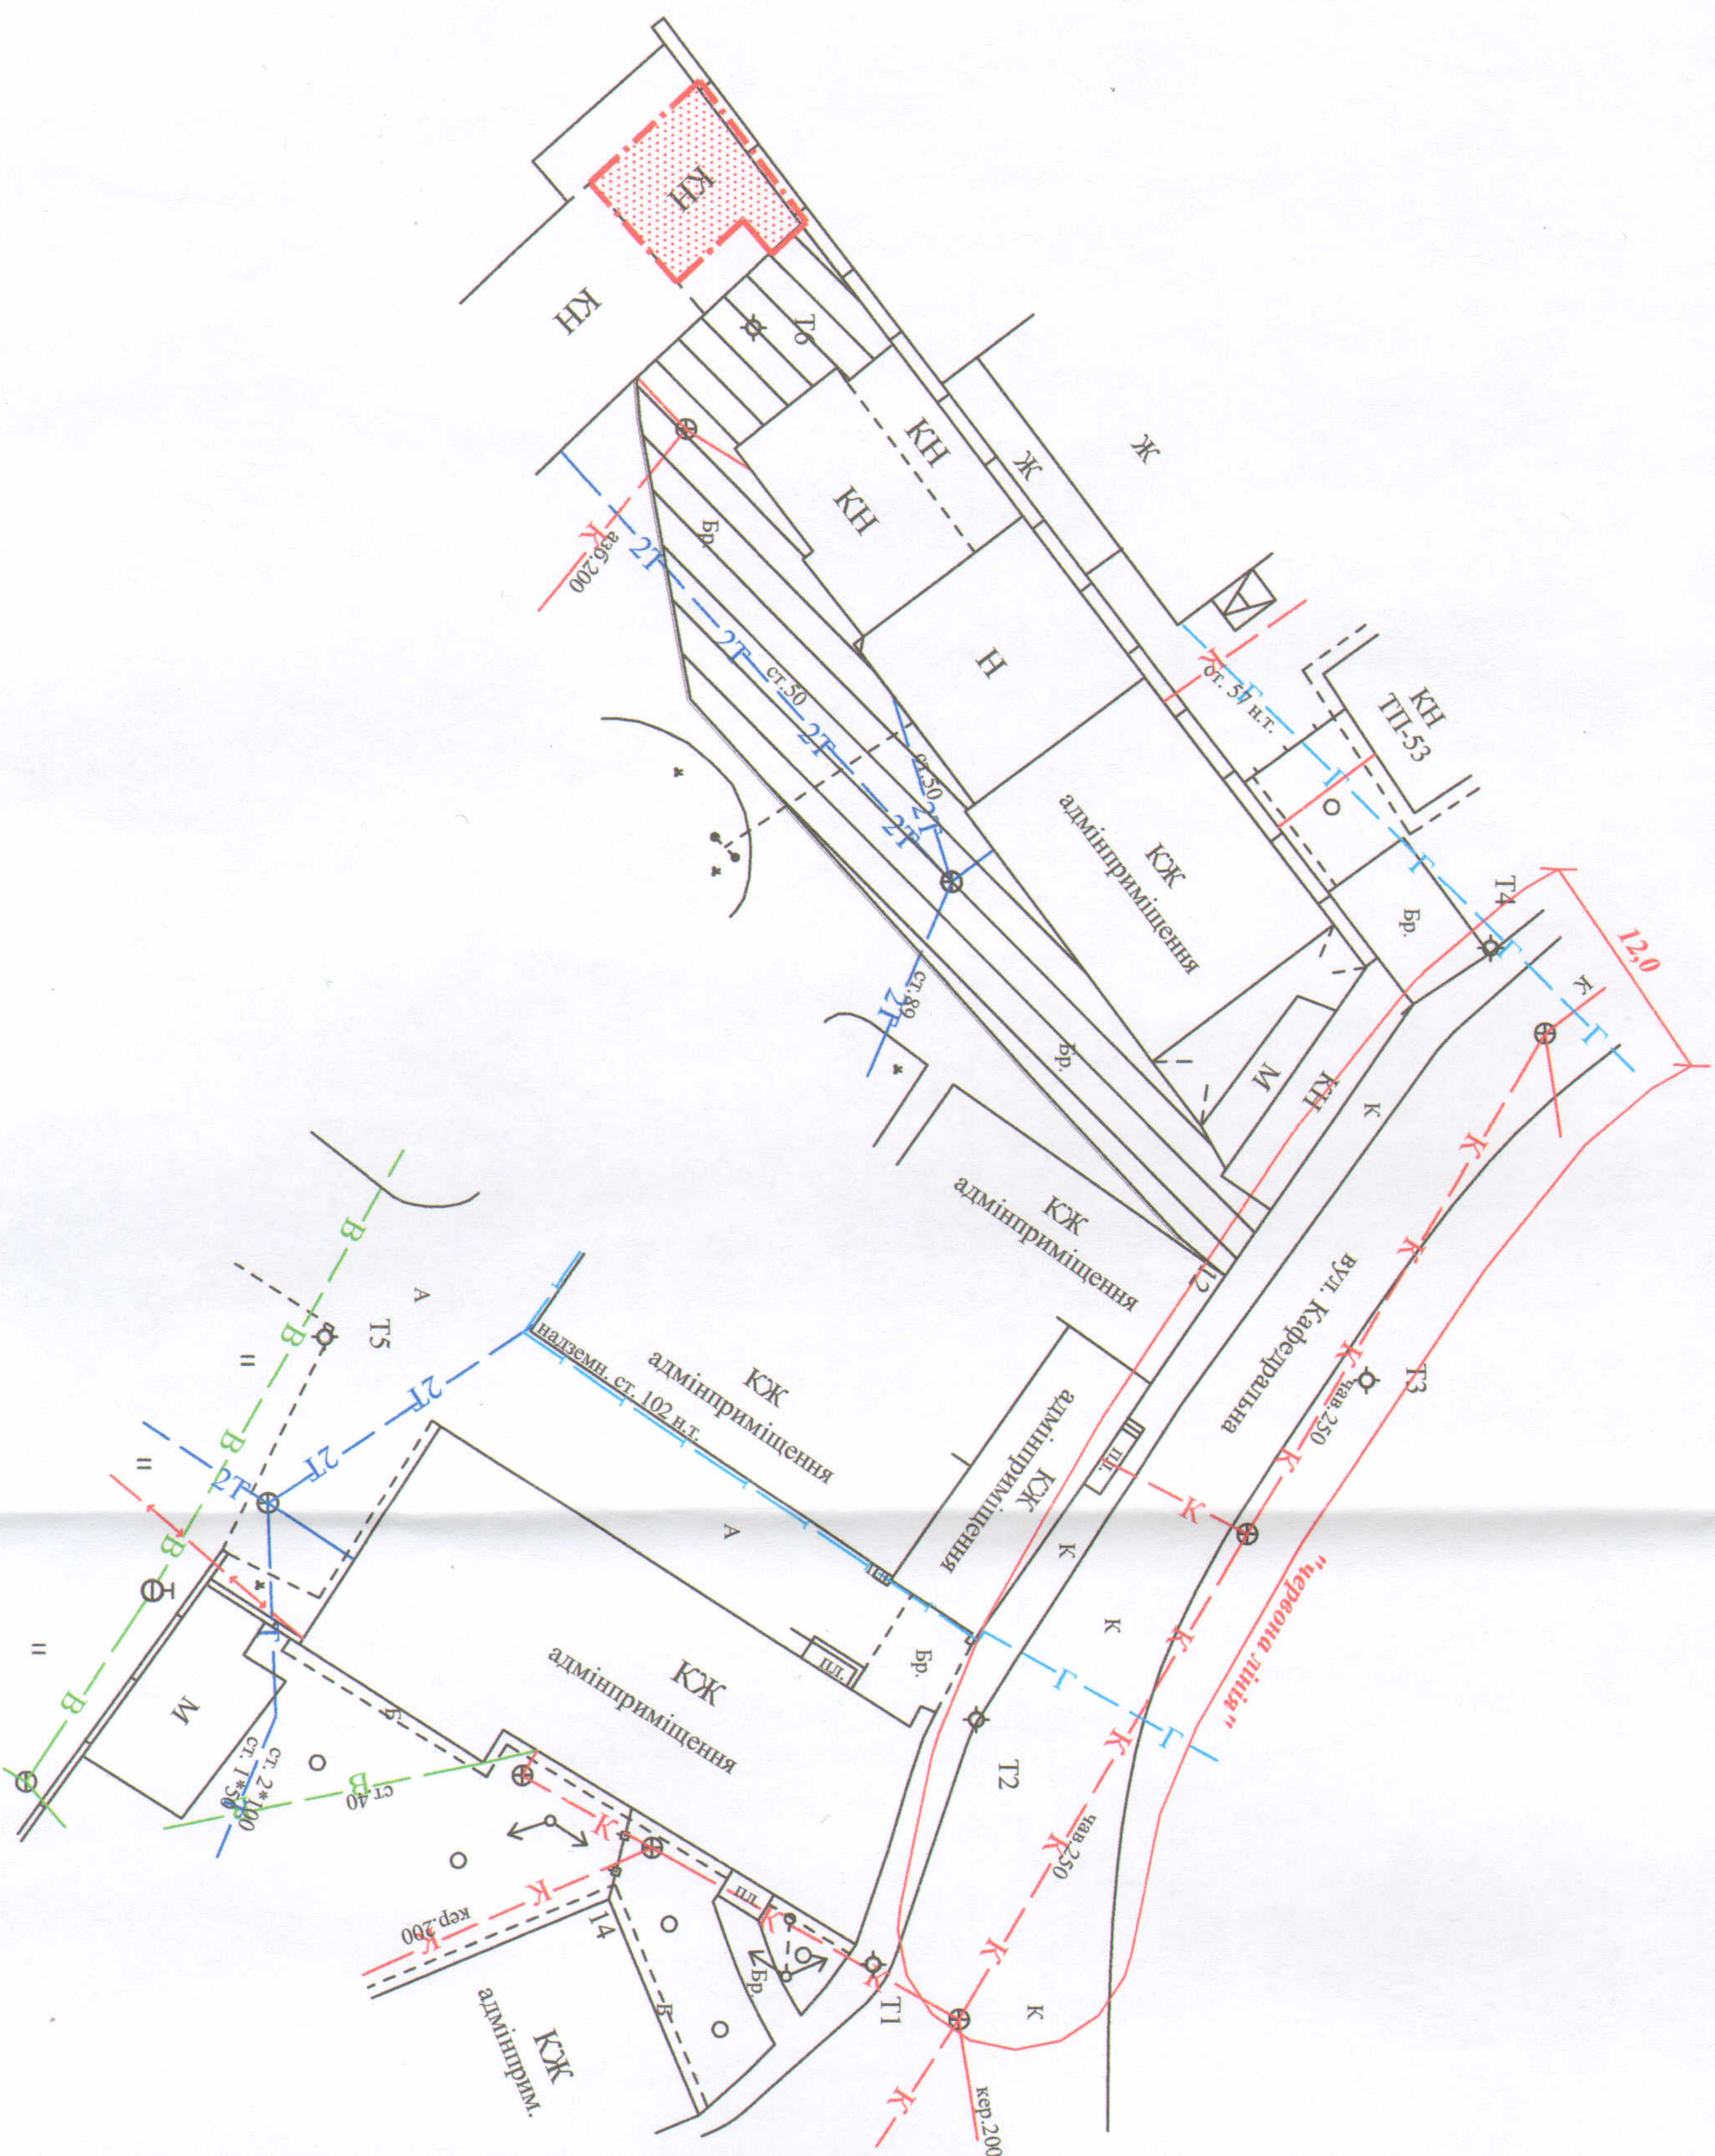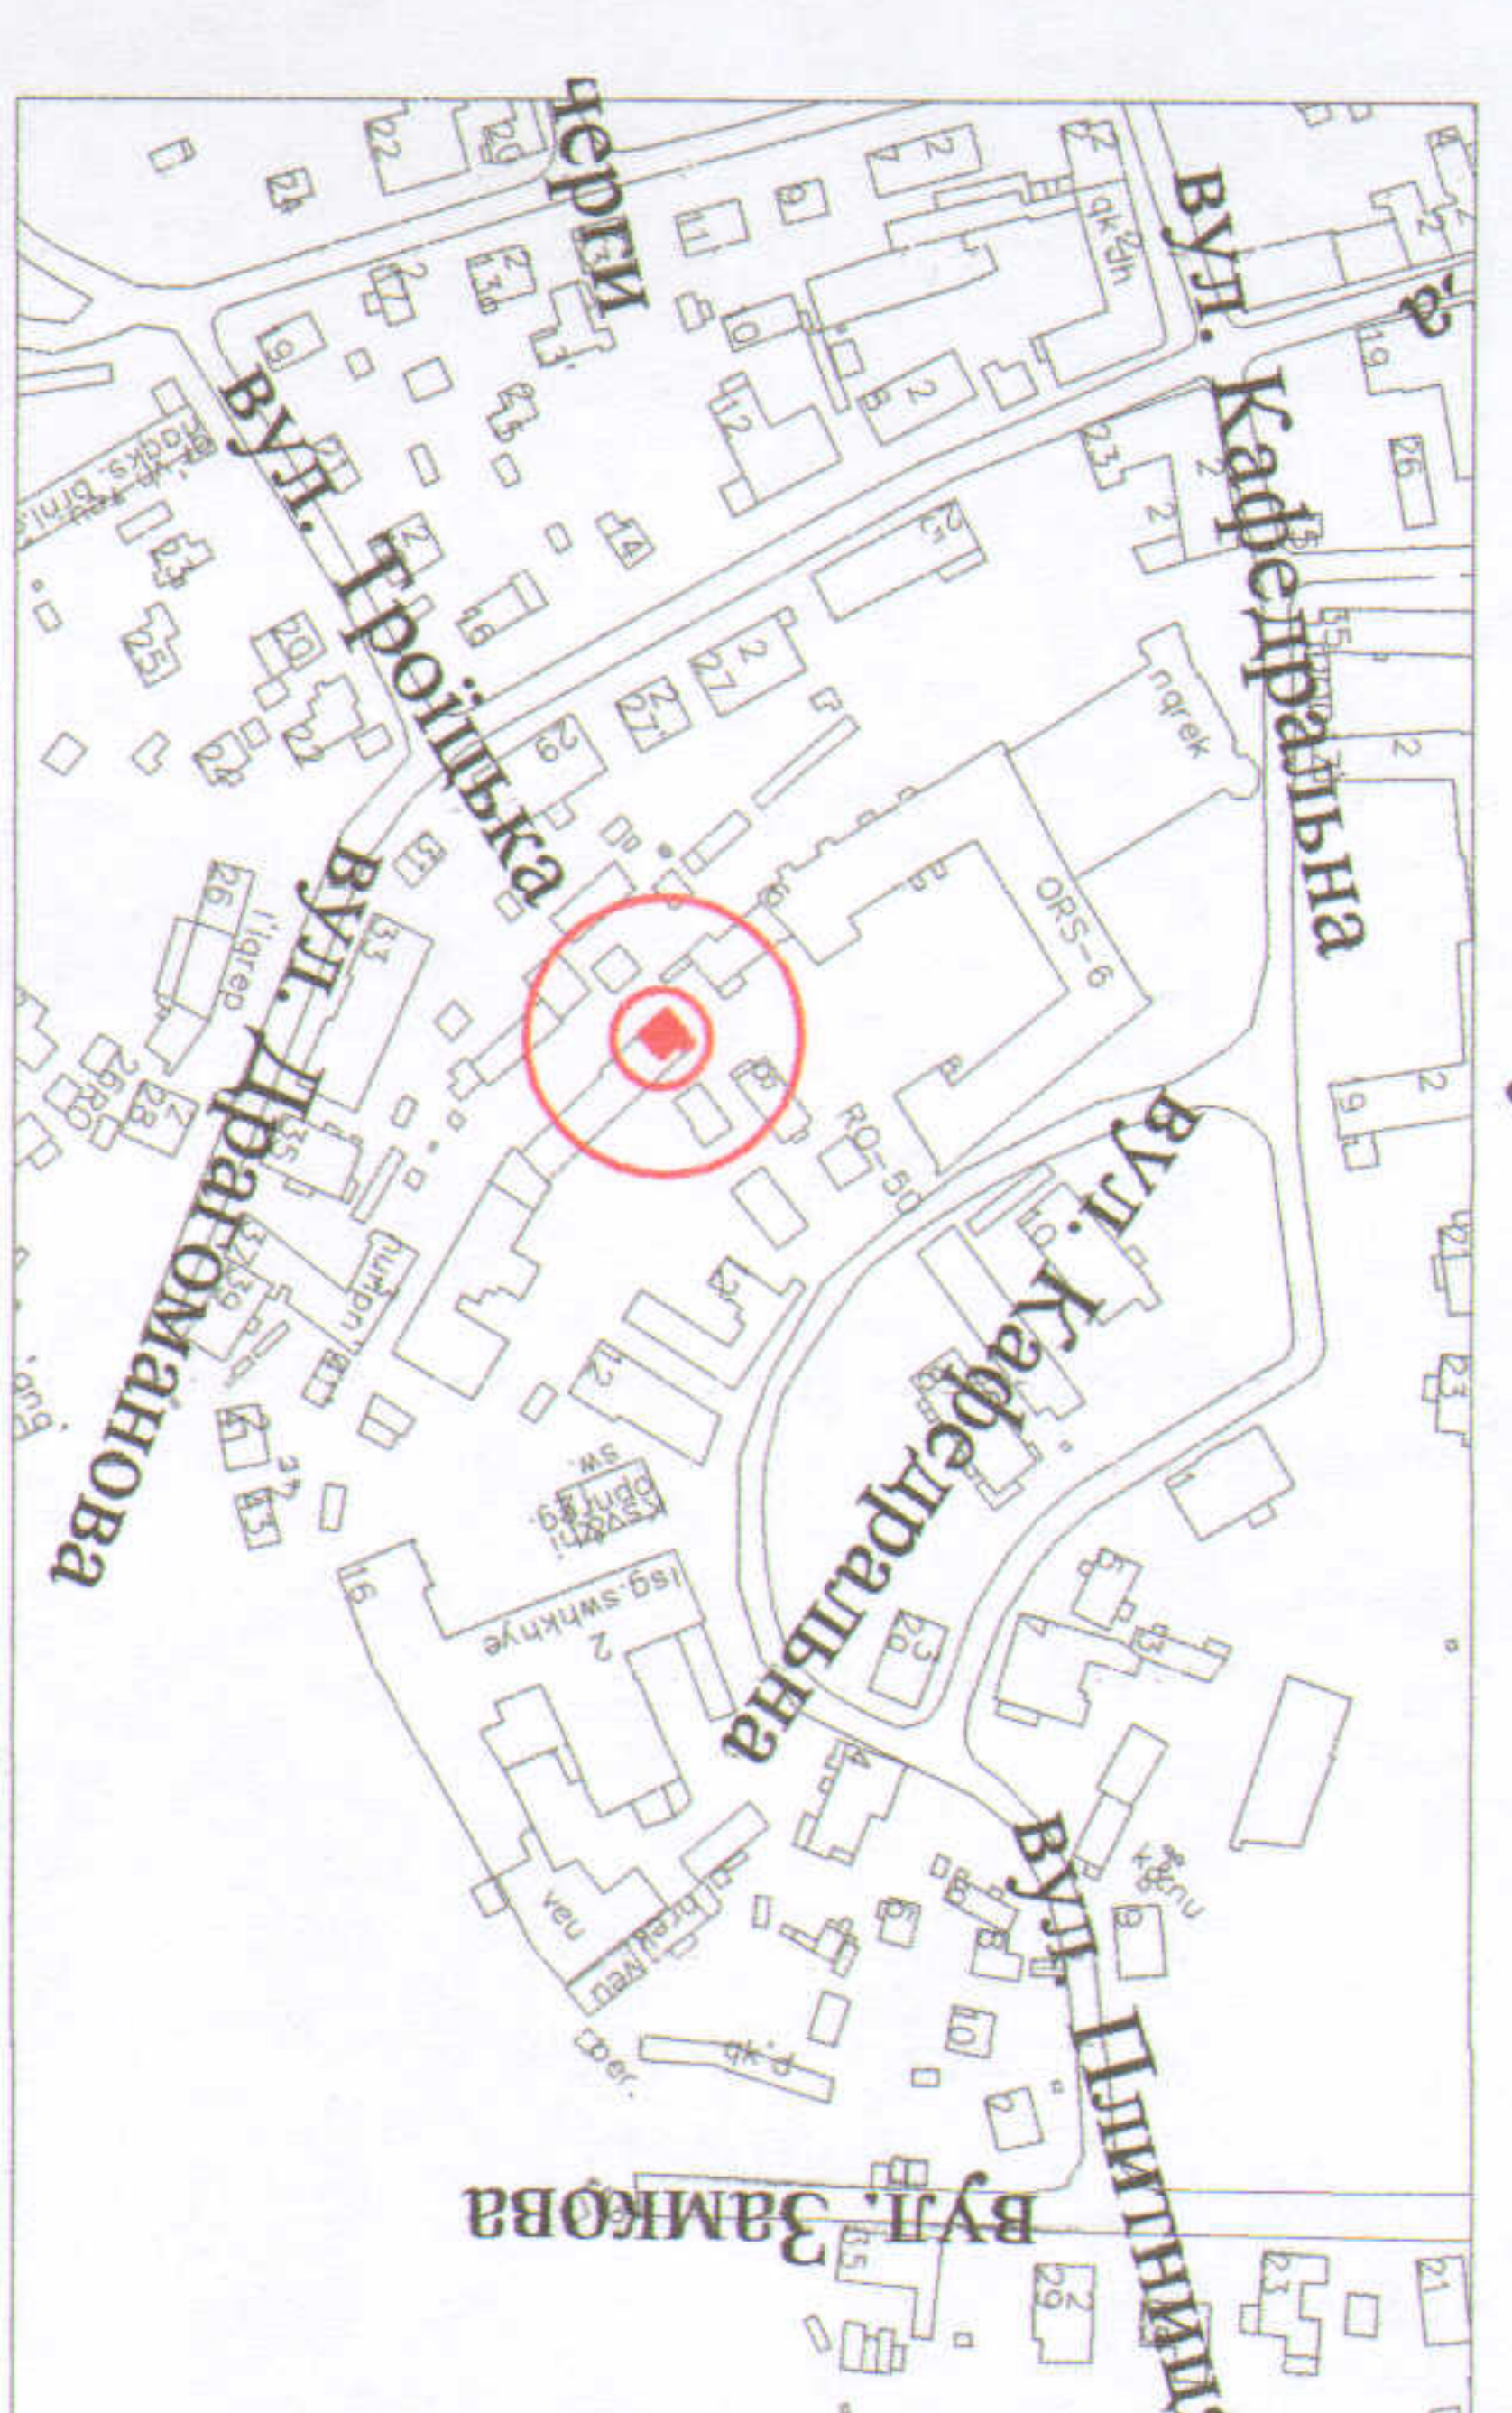

УМОВНІ ПОЗНАЧЕННЯ:

0,0055 га



-земельна ділянка для обслуговування адміністративних та виробничих будівель і споруд

-сервітут, встановлений для забезпечення права проїзду чи проходу через земельну ділянку, яка перебуває в постійному користуванні Волинського коледжу Національного університету харчових технологій

СЕКРЕТАР МІСЬКОЇ РАДИ

Григорій ПУСТОВІТ

Підприємство	Шубич С.С.	Площа ділянки (га)	З них
Відповідальний за якість роботи	Шубич С.С.	у власності	в постійному користуванні
Виконав	Шубич С.С.	0,0055	---
ФО-П Шубич С.С.		0,0055	

Масштаб 1:500