

ПЛАН
земельної ділянки

Адреса: м. Луцьк, вул. Кафедральна, 12


Землекористувач:

ТОВАРИСТВО З ОБМЕЖЕНОЮ ВІДПОВІДАЛЬНІСТЮ

"ЕКРАН"

Додаток до рішення міської ради
від " " 202 р №

Ситуаційна схема

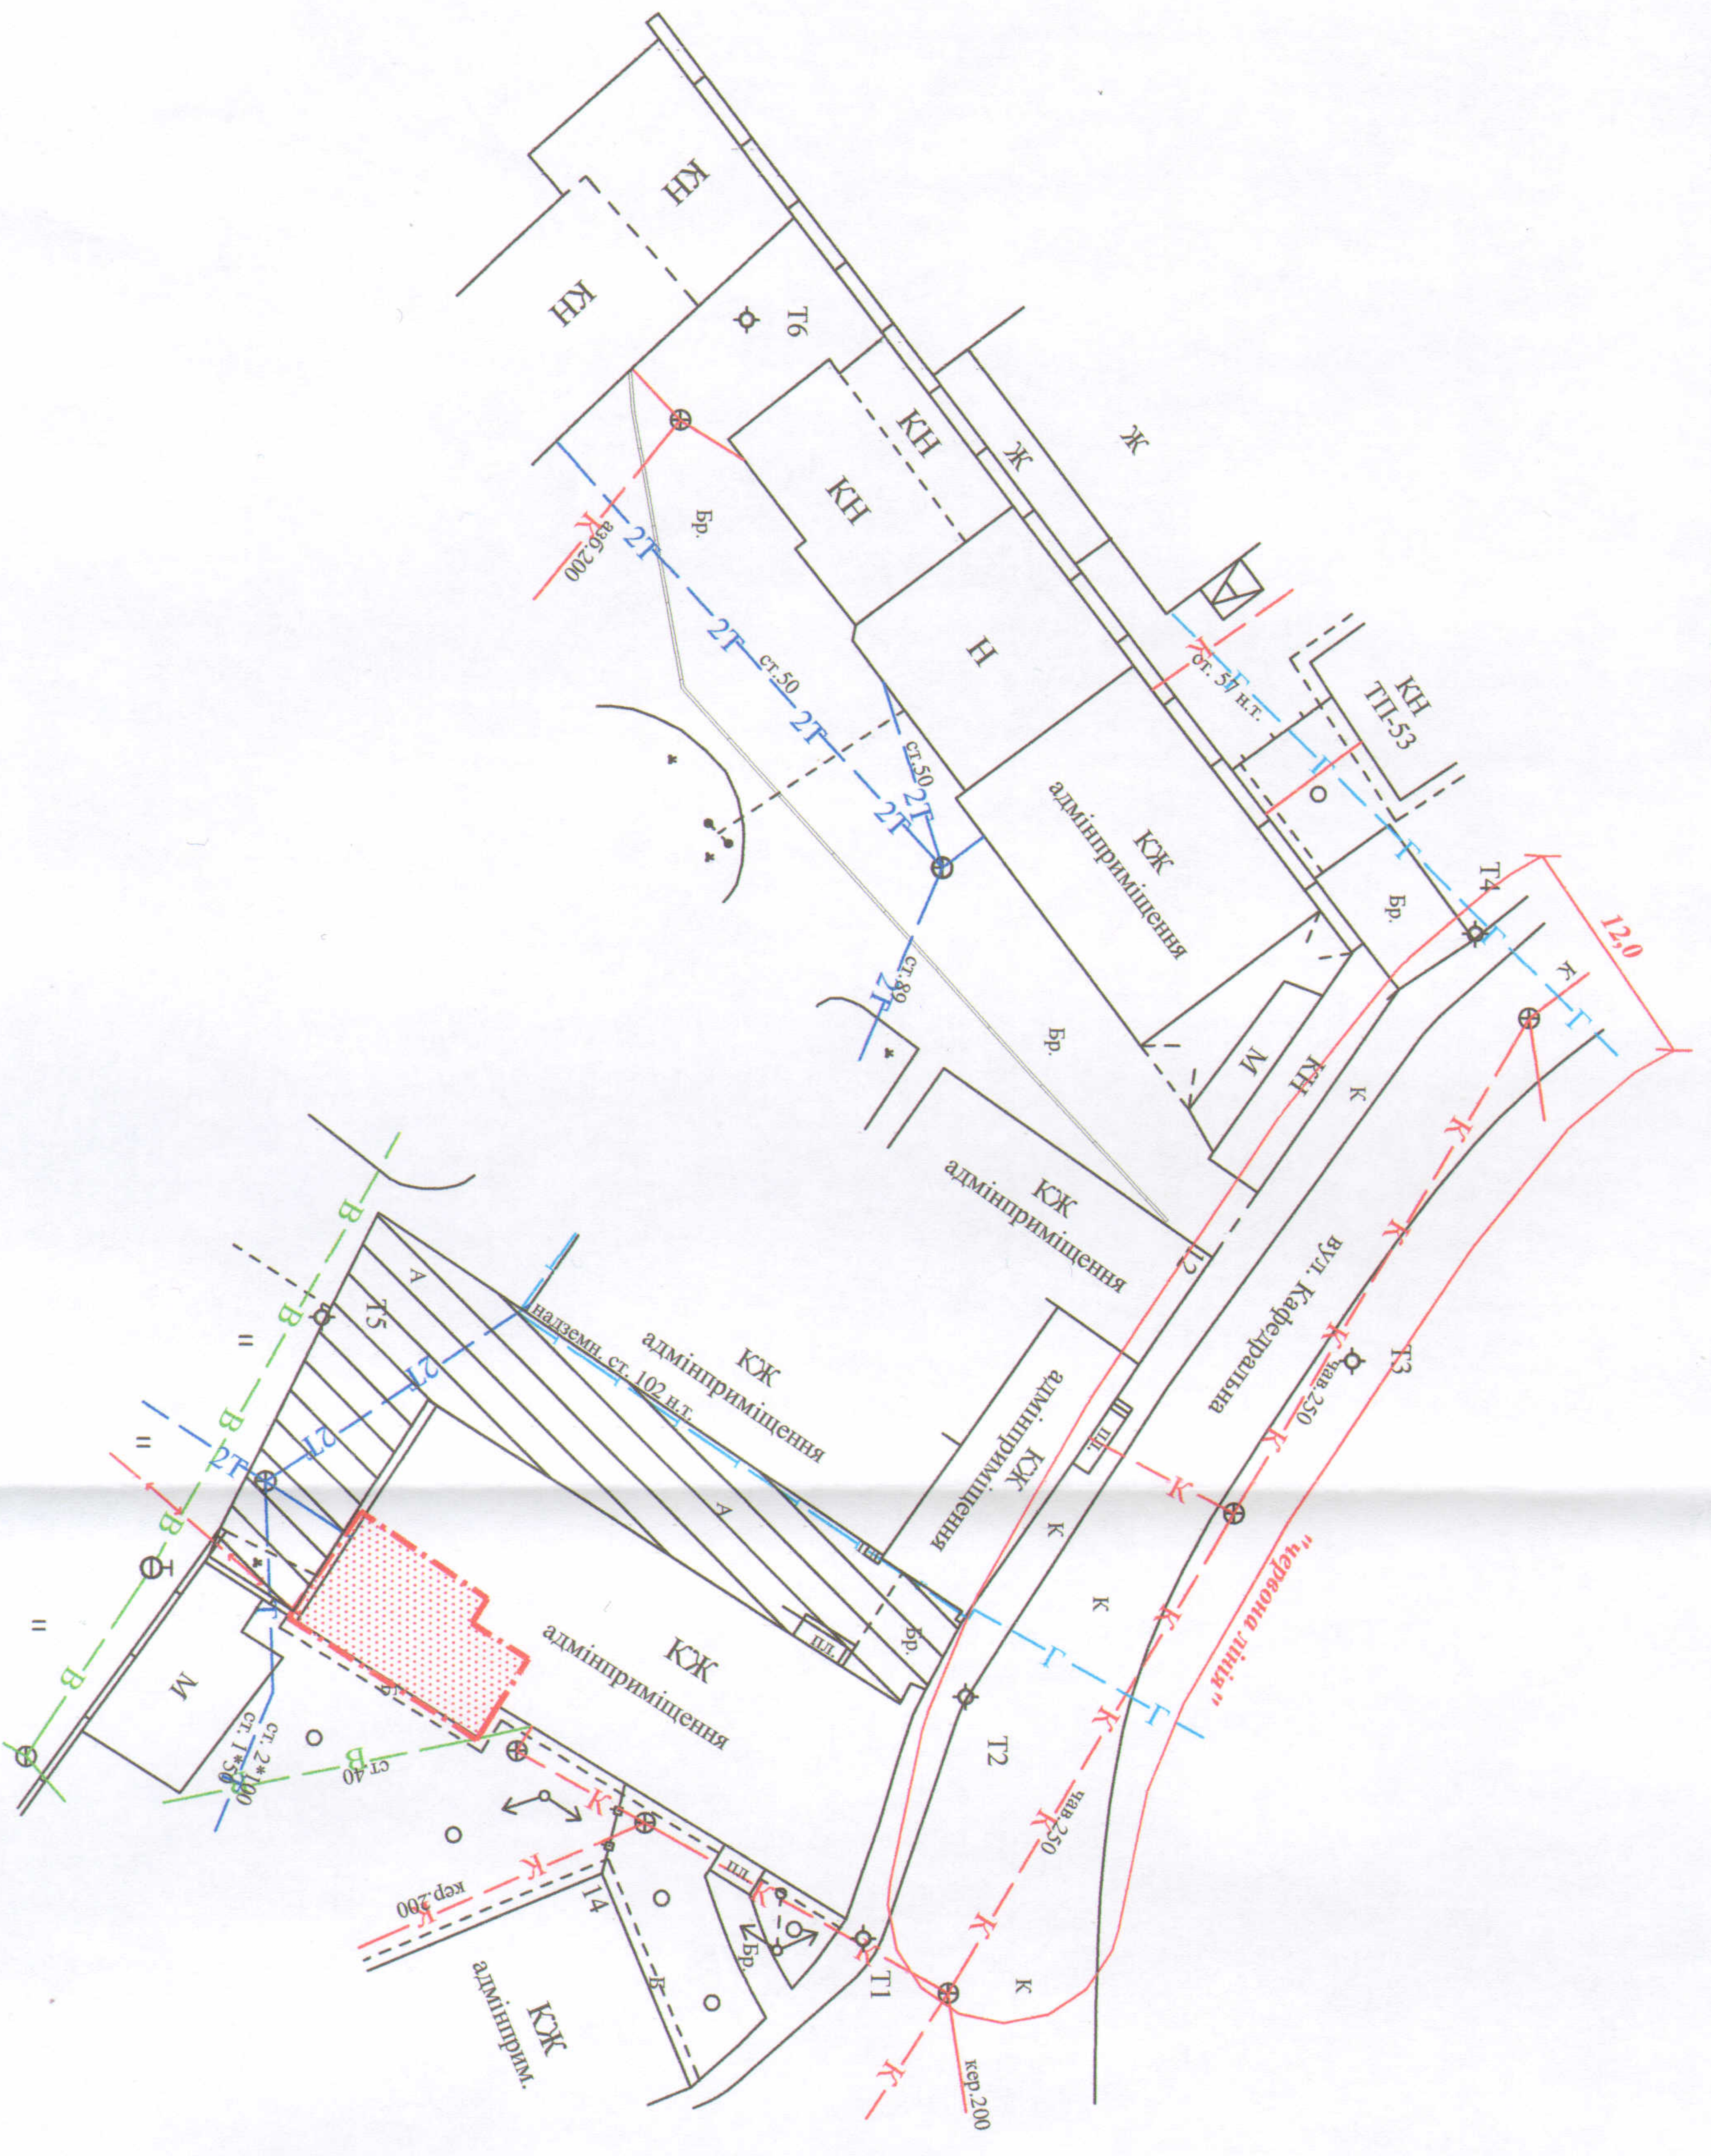

СЕКРЕТАР МІСЬКОЇ РАДИ

Григорій ПУСТОВІТ

УМОВНІ ПОЗНАЧЕННЯ:

0,0070 га



-земельна ділянка для обслуговування адміністративних та виробничих будівель і споруд

-сервітут, встановлений для забезпечення права проїзду чи проходження через земельну ділянку, яка перебуває в постійному користуванні Волинського коледжу Національного університету харчових технологій

	Підприємство Відповідальний за якість робіт	Шубич С.С. Шубич С.С.	Площа ділянки (га)	3 з них	Масштаб 1:500
	Виконав	Шубич С.С.			
ФО-П Шубич С.С.			0,0070	---	0,0070