

ПЛАН
земельної ділянки



Додаток до рішення міської ради
№ _____ від "___" _____ 202_ р.

Адреса: м. Луцьк, вул. Лідавська, 6

Землекористувач:

Товариство з обмеженою відповідальністю "Луцьктехнобуд"

Ситуаційна схема

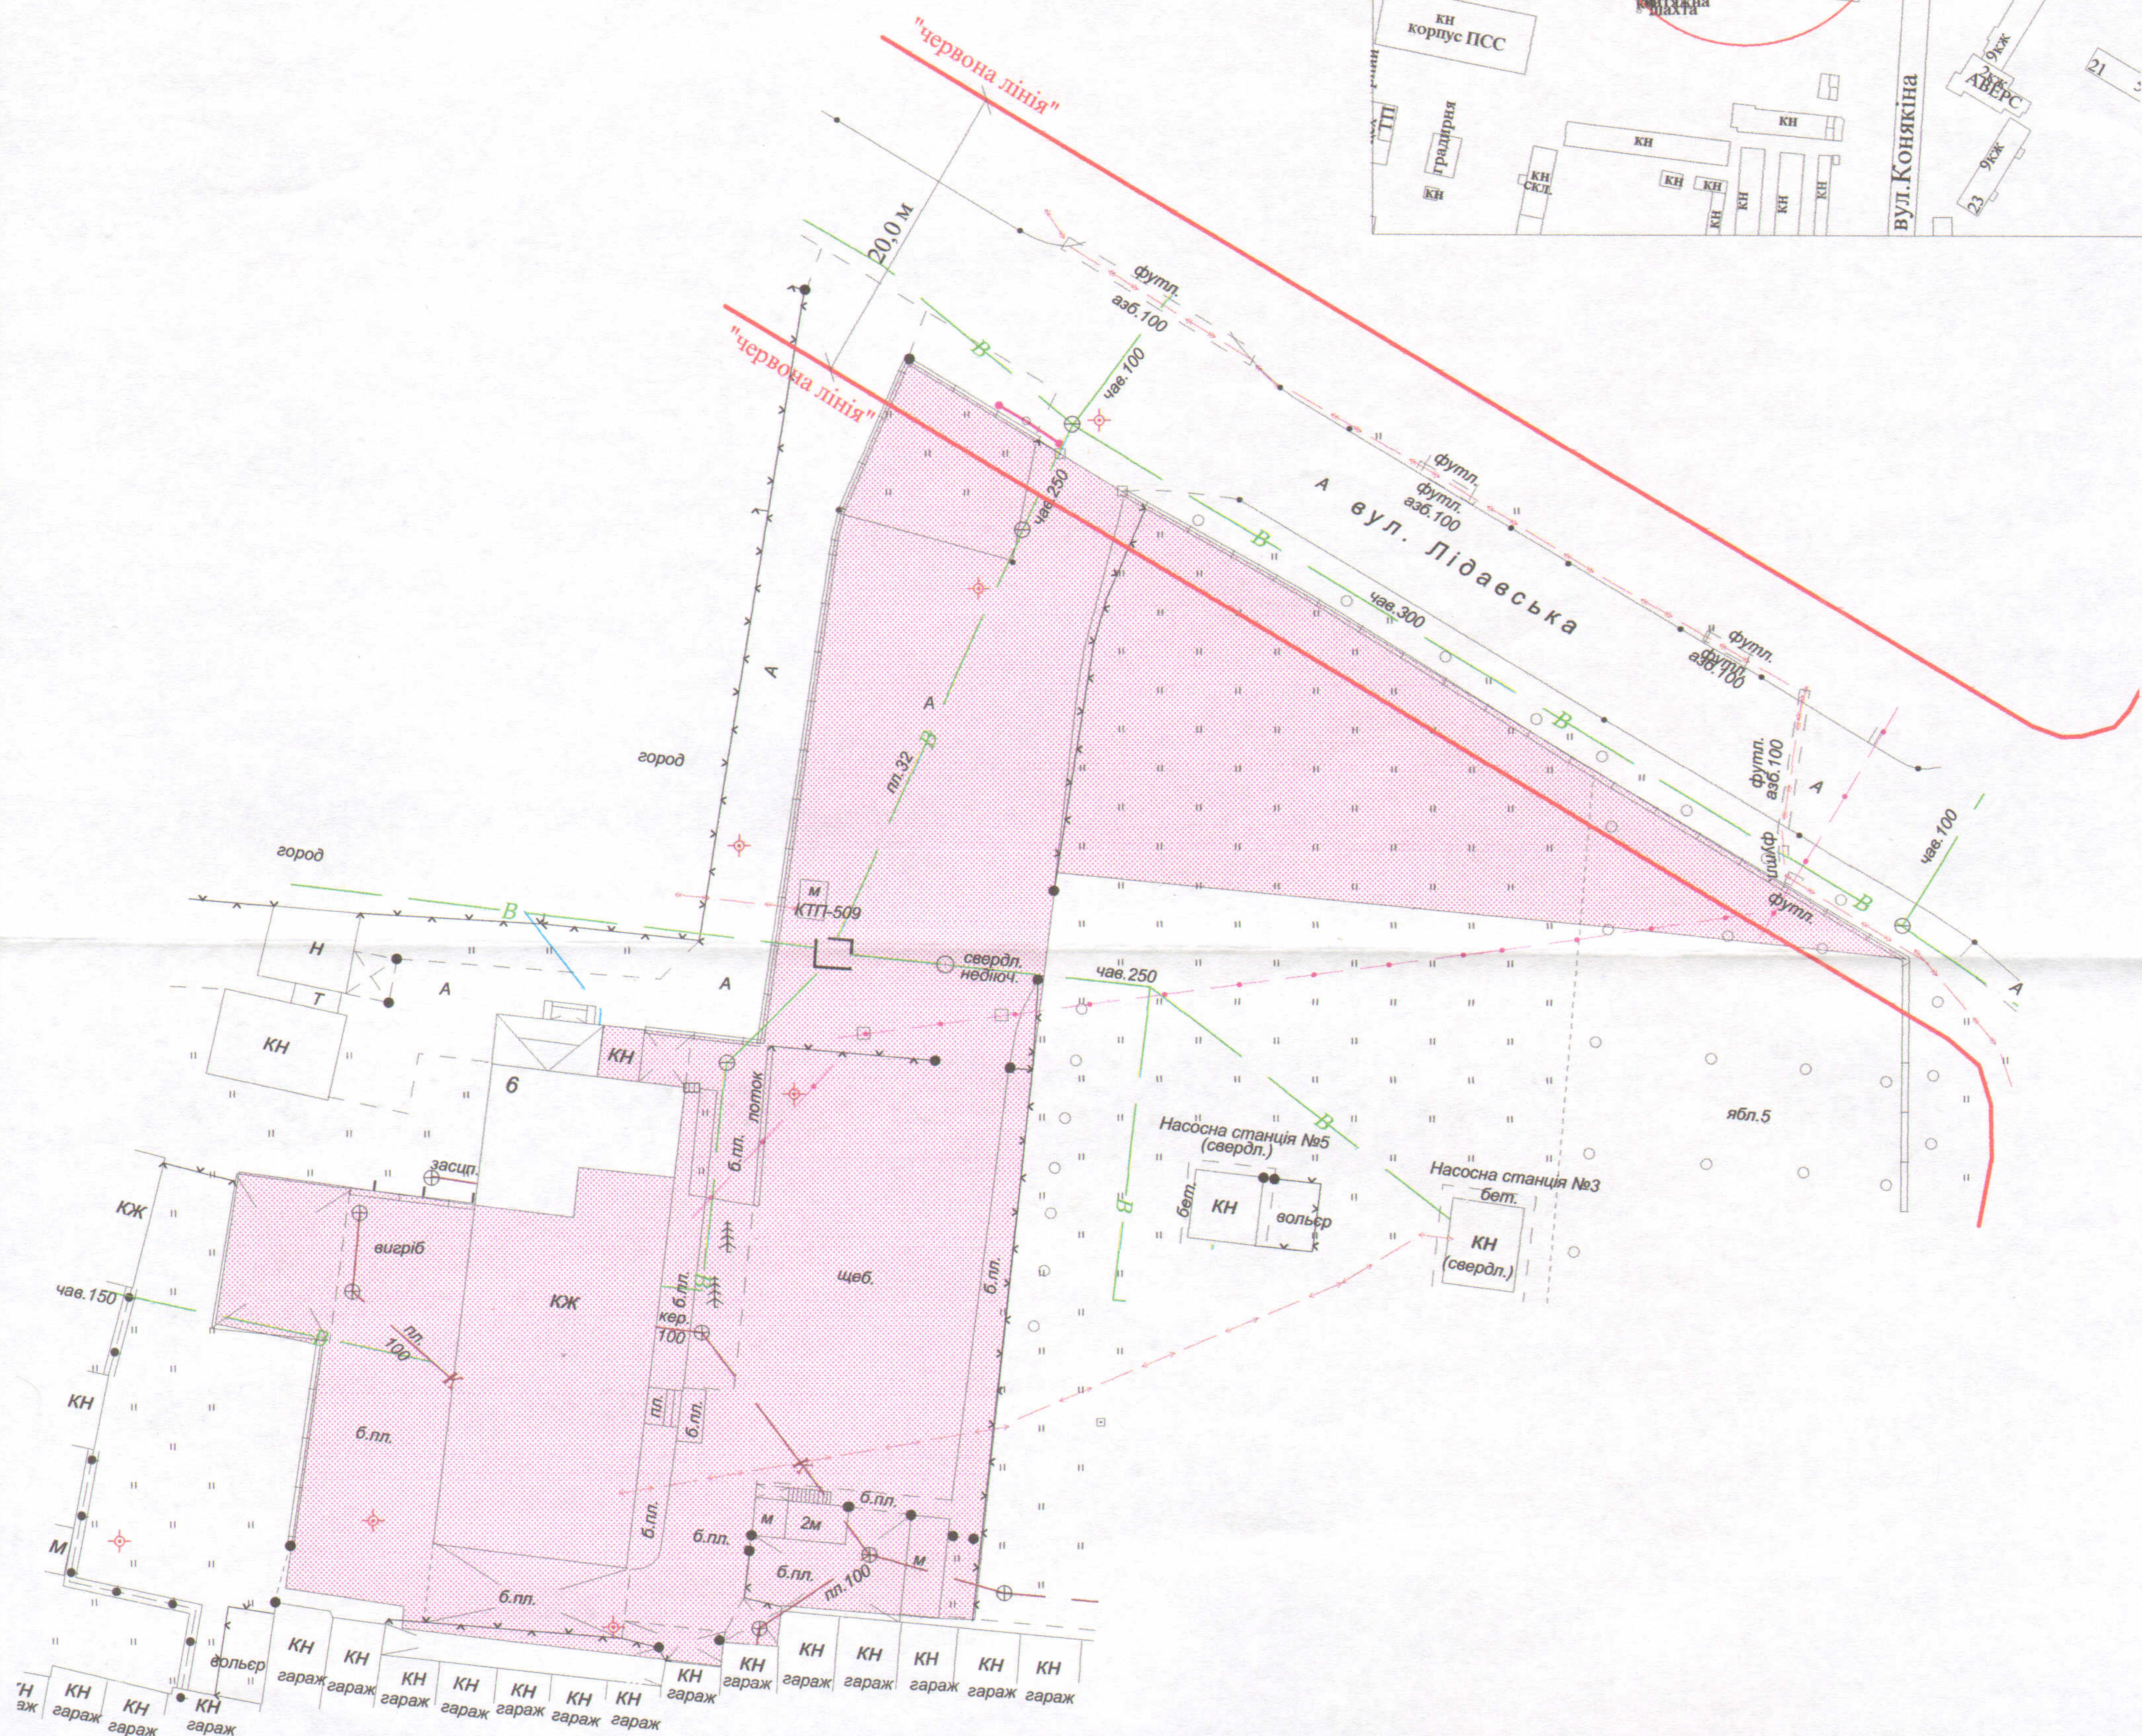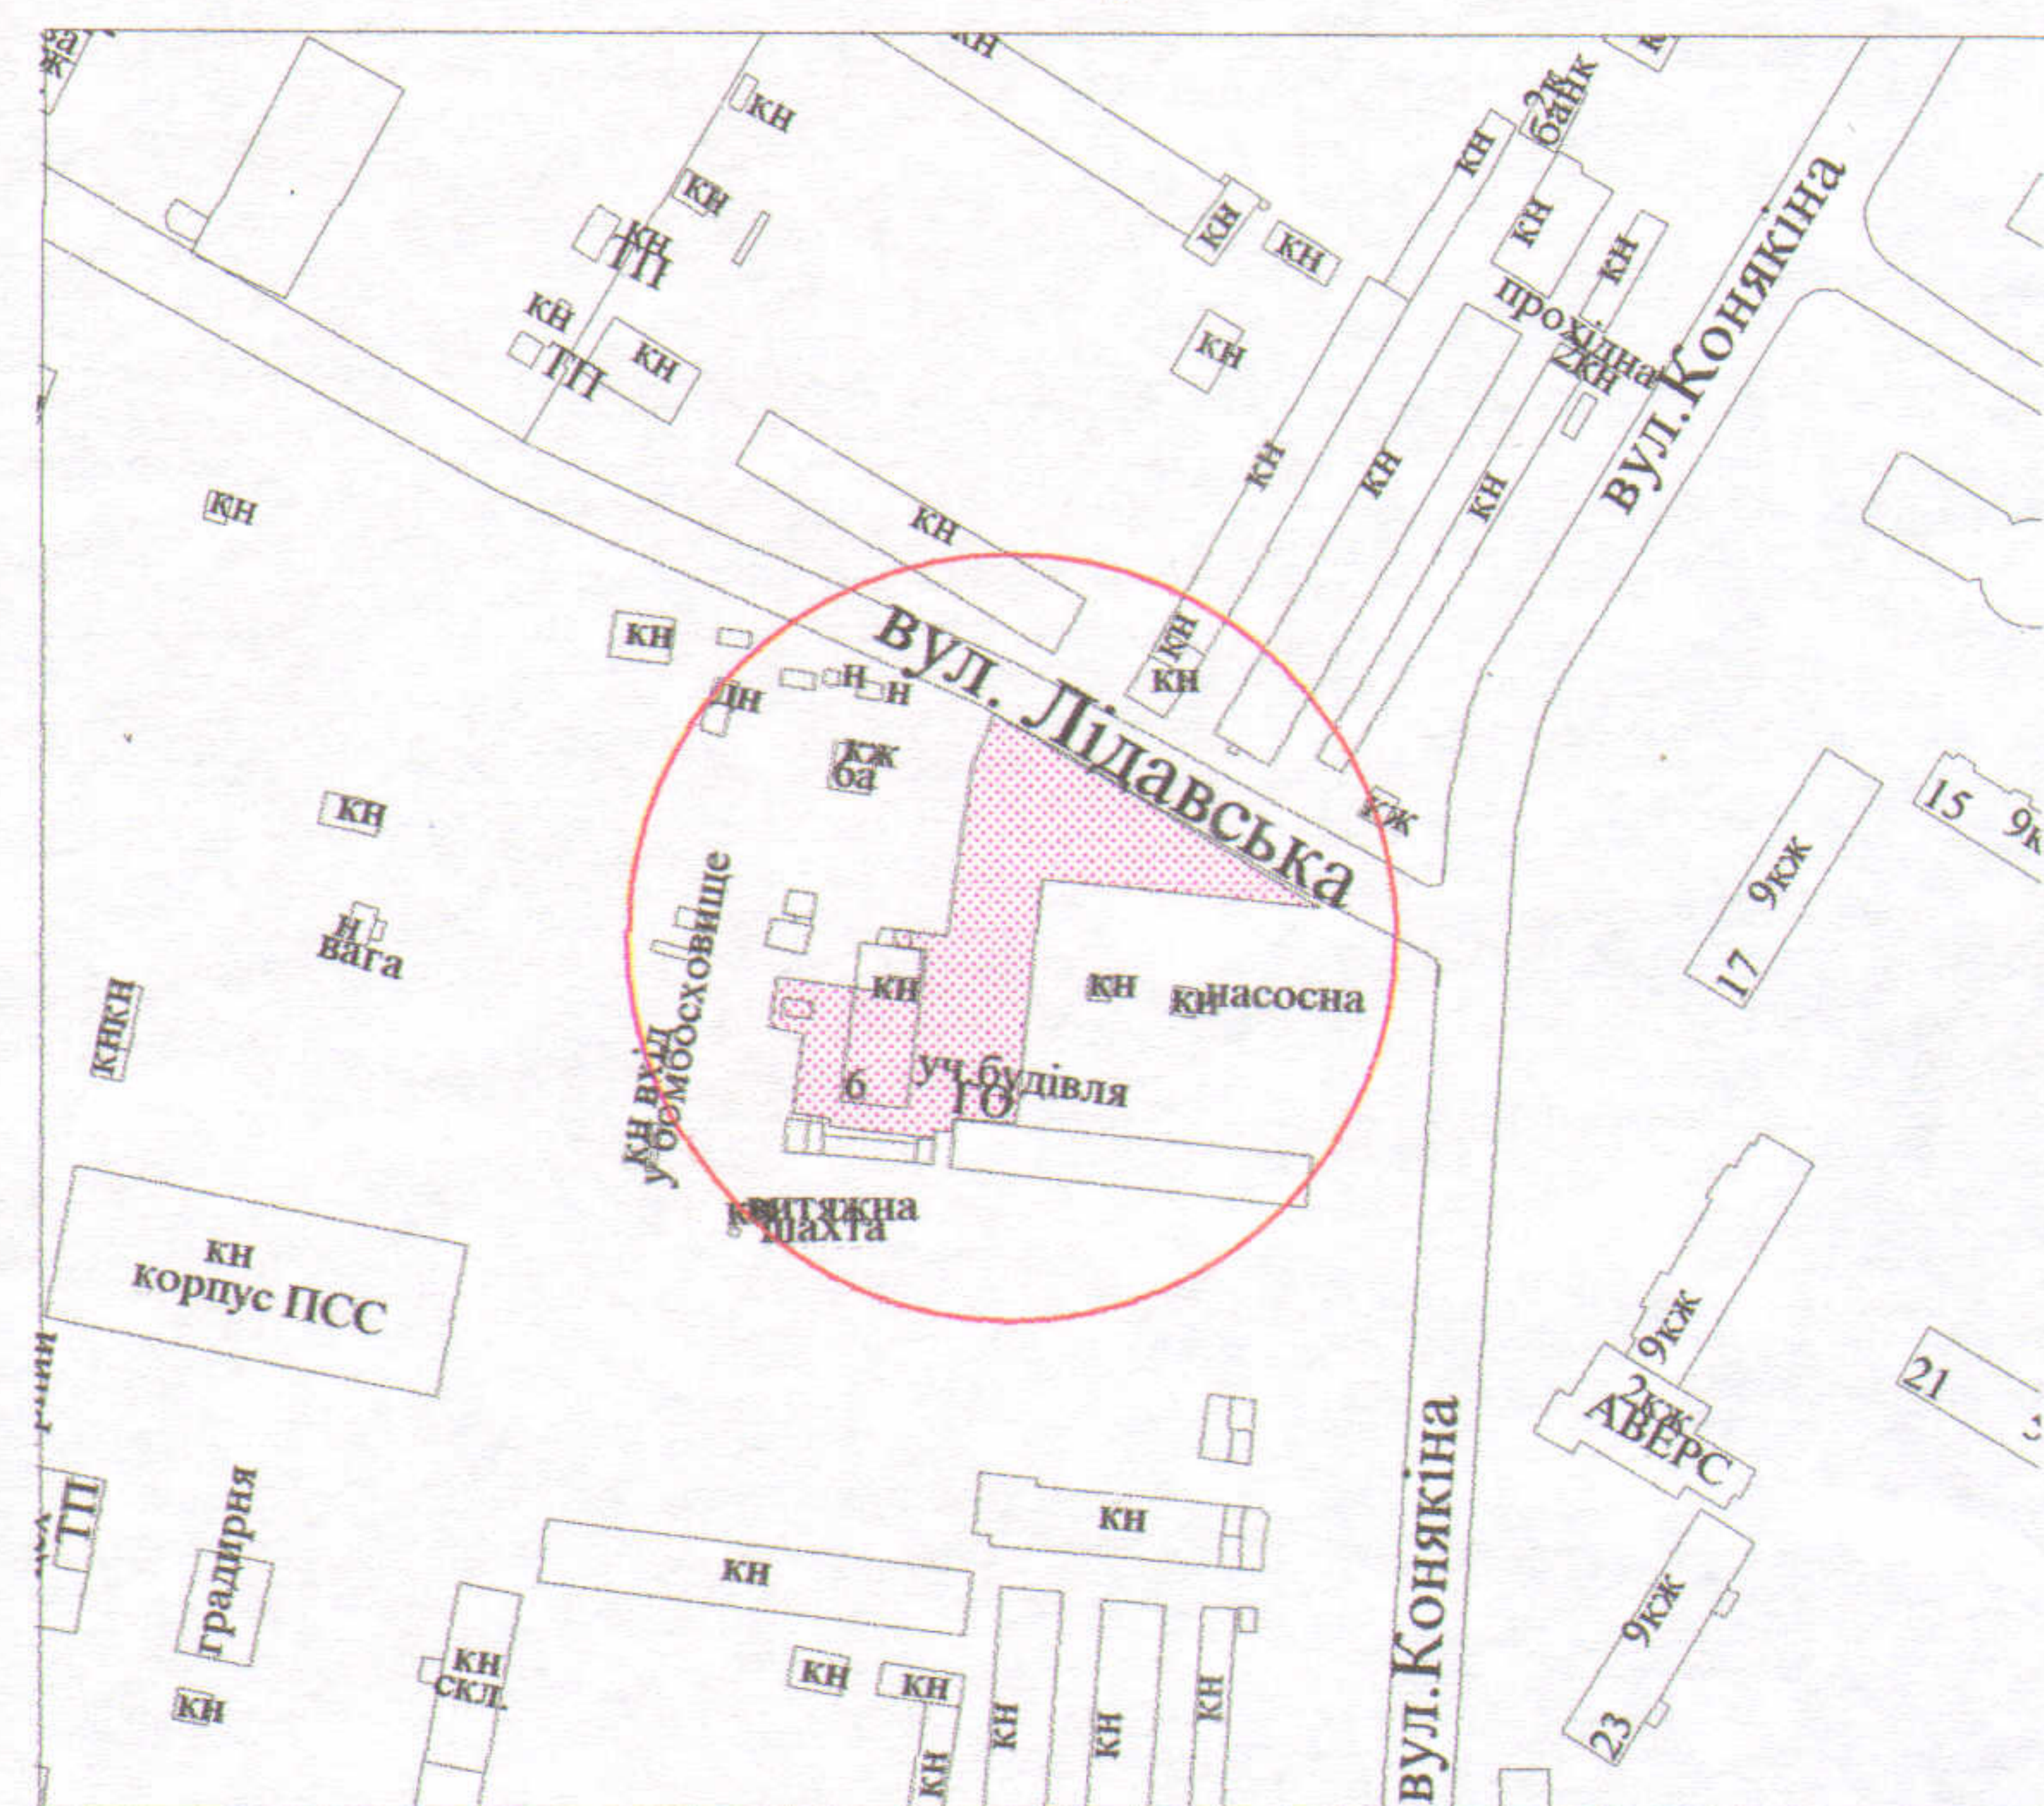

УМОВНІ ПОЗНАЧЕННЯ

0,2914 га - земельна ділянка у постійному користуванні ТОВ "Луцьктехнобуд" згідно з Державним актом на право постійного користування землею від 12.09.2001 за № 588 (серія П-ВЛ № 000134) для обслуговування виробничої бази та складських приміщень

СЕКРЕТАР МІСЬКОЇ РАДИ

Григорій ПУСТОВІТ

Підписи: О.В. Холодков, Володимирів Олександр Олександрович
 ФІЗИЧНА ОСОБА-ПІДПРИЄМЕЦЬ
 ХОЛОДКОВ ОЛЕКСАНДР ВОЛОДИМИРОВИЧ

Площа ділянки (га)	З них	
	у власність	у постійне користування
0,2914	-	0,2914

Масштаб 1 : 500