


ПЛАН земельної ділянки

Додаток до рішення міської ради
№ _____ від "___" _____ 202_р.

Ситуаційна схема

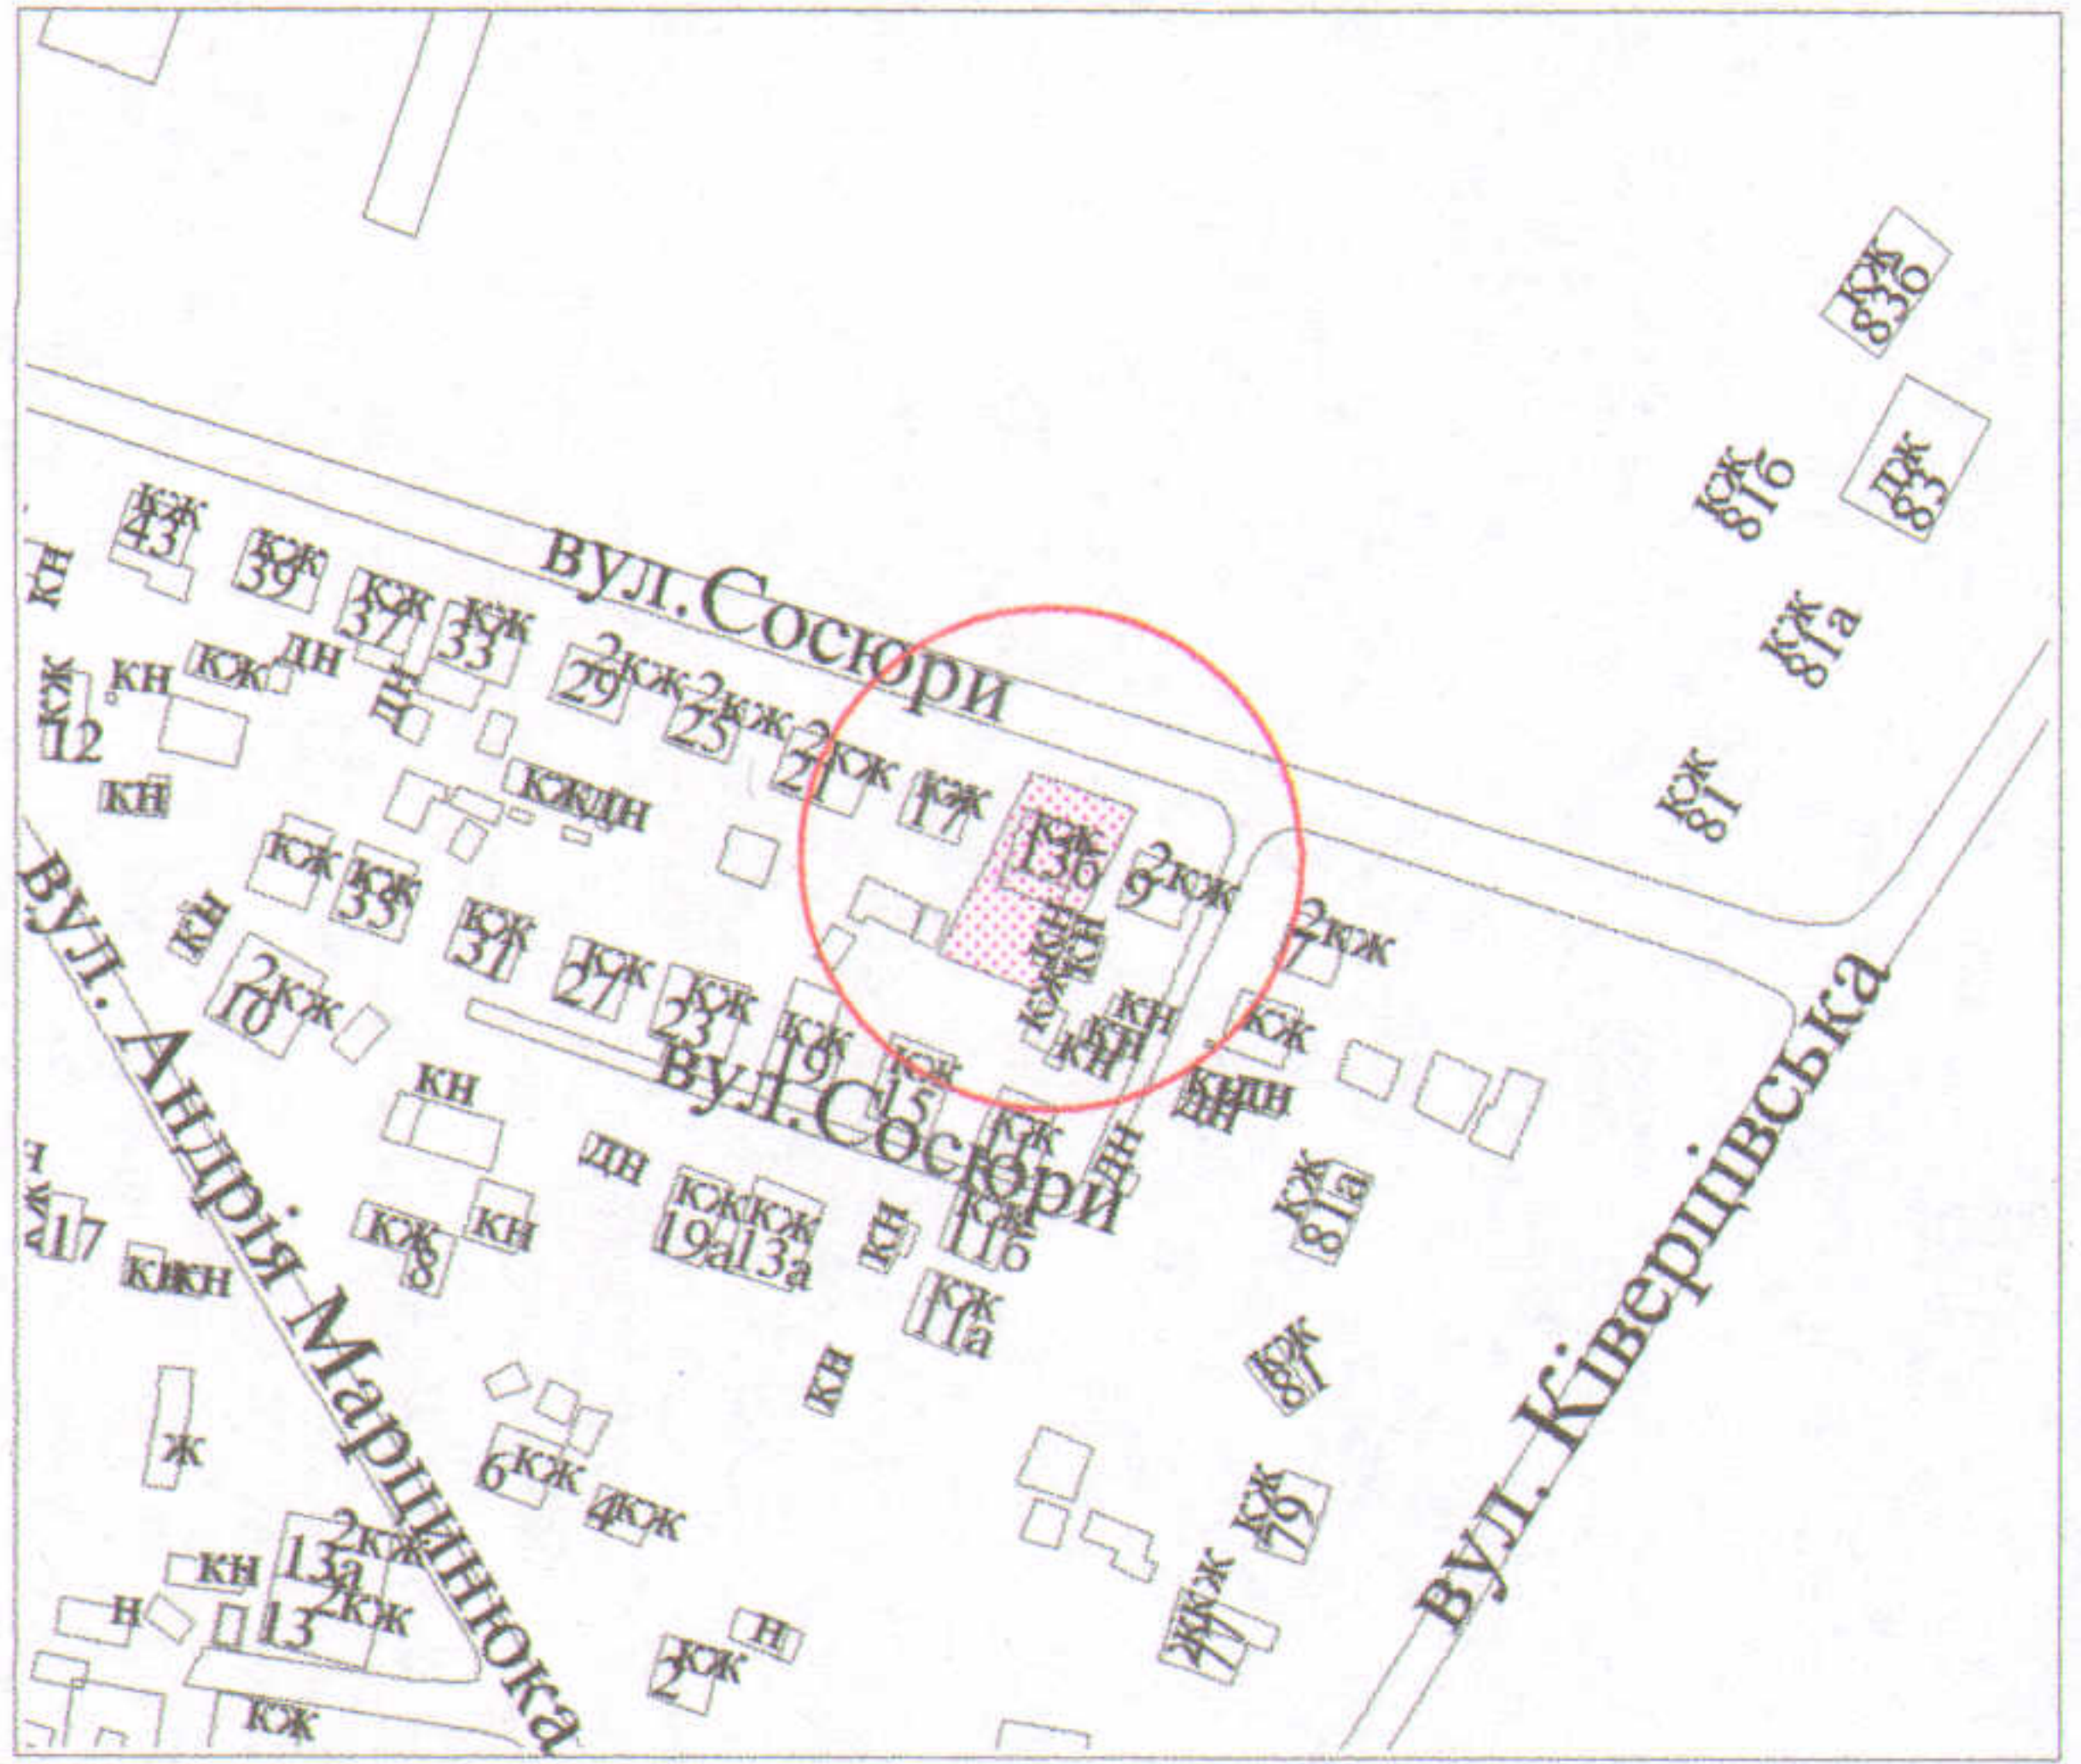


Кадастровий № : 0710100000:33:079:0005

Адреса: м. Луцьк, вул. Сосюри, 13

Землекористувачі:

громадянин Гіргіль Олександр Сергійович (частка 61/100)

громадянин Гіргіль Валентин Сергійович (частка 39/100)

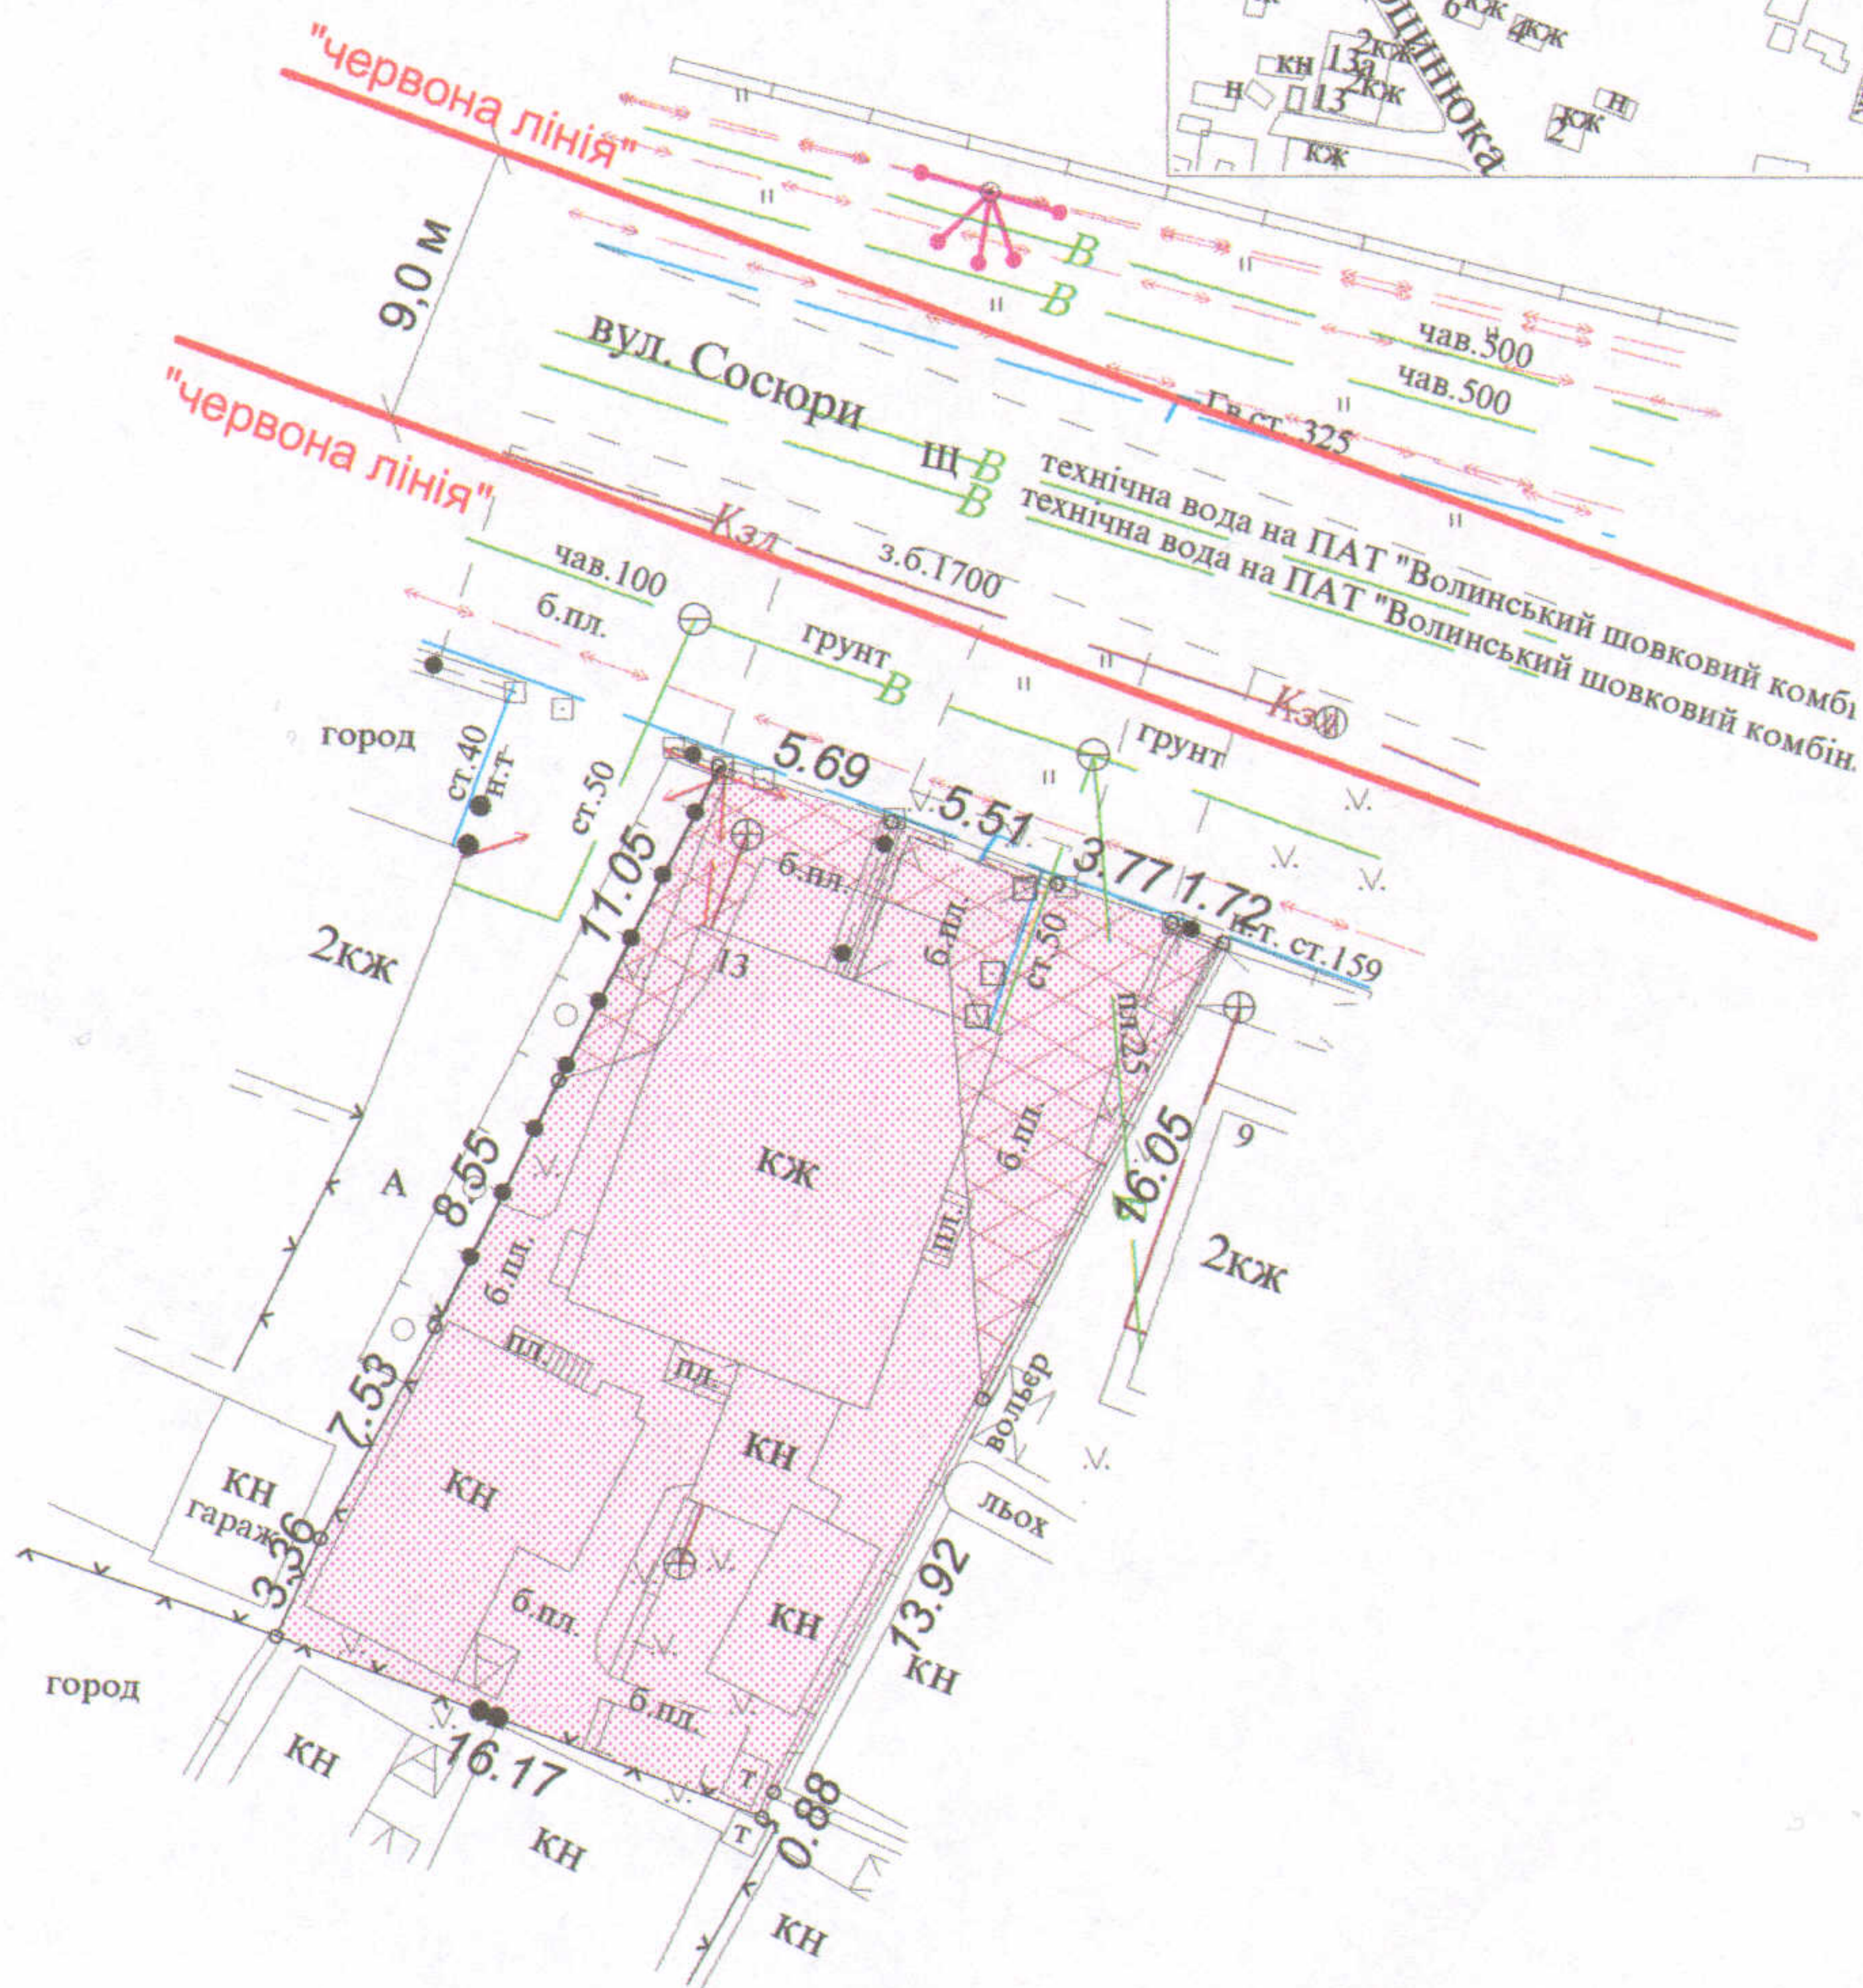

УМОВНІ ПОЗНАЧЕННЯ

- 0,0500 га - земельна ділянка, що передається у спільну часткову власність для будівництва та обслуговування жилого будинку, господарських будівель і споруд
- 0,0113 га - обмеження, встановлені щодо використання земельної ділянки (охоронні зони навколо інженерних комунікацій (01.08) - повітряні лінії електропередачі, водопровід, каналізація, газопровід, підземна кабельна лінія електропередачі)

СЕКРЕТАР МІСЬКОЇ РАДИ

Григорій ПУСТОВІТ

		Масштаб 1 : 500	
Підприємець	Ю.М. Романюк	Площа ділянки (га)	3 них
ФІЗИЧНА ОСОБА-ПІДПРИЄМЕЦЬ РОМАНЮК ЮРІЙ МИКОЛАЙОВИЧ	Юрій Миколайович	0,0500	у власність в оренду
			0,0500 -