



ПЛАН  
земельної ділянки

Додаток до рішення міської ради  
№ \_\_\_\_\_ від "\_\_\_" \_\_\_\_\_ 202\_\_ р.

Кадастровий номер: 0710100000:31:085:0050  
Адреса: м. Луцьк, вул. Трутовського, 18

Землекористувачі:  
громадянка Ліхтанська Катерина Семенівна (41/100)  
громадянин Ліхтанський Микола Васильович (38/100)  
громадянин Ліхтанський Олександр Михайлович (21/100)

Ситуаційна схема

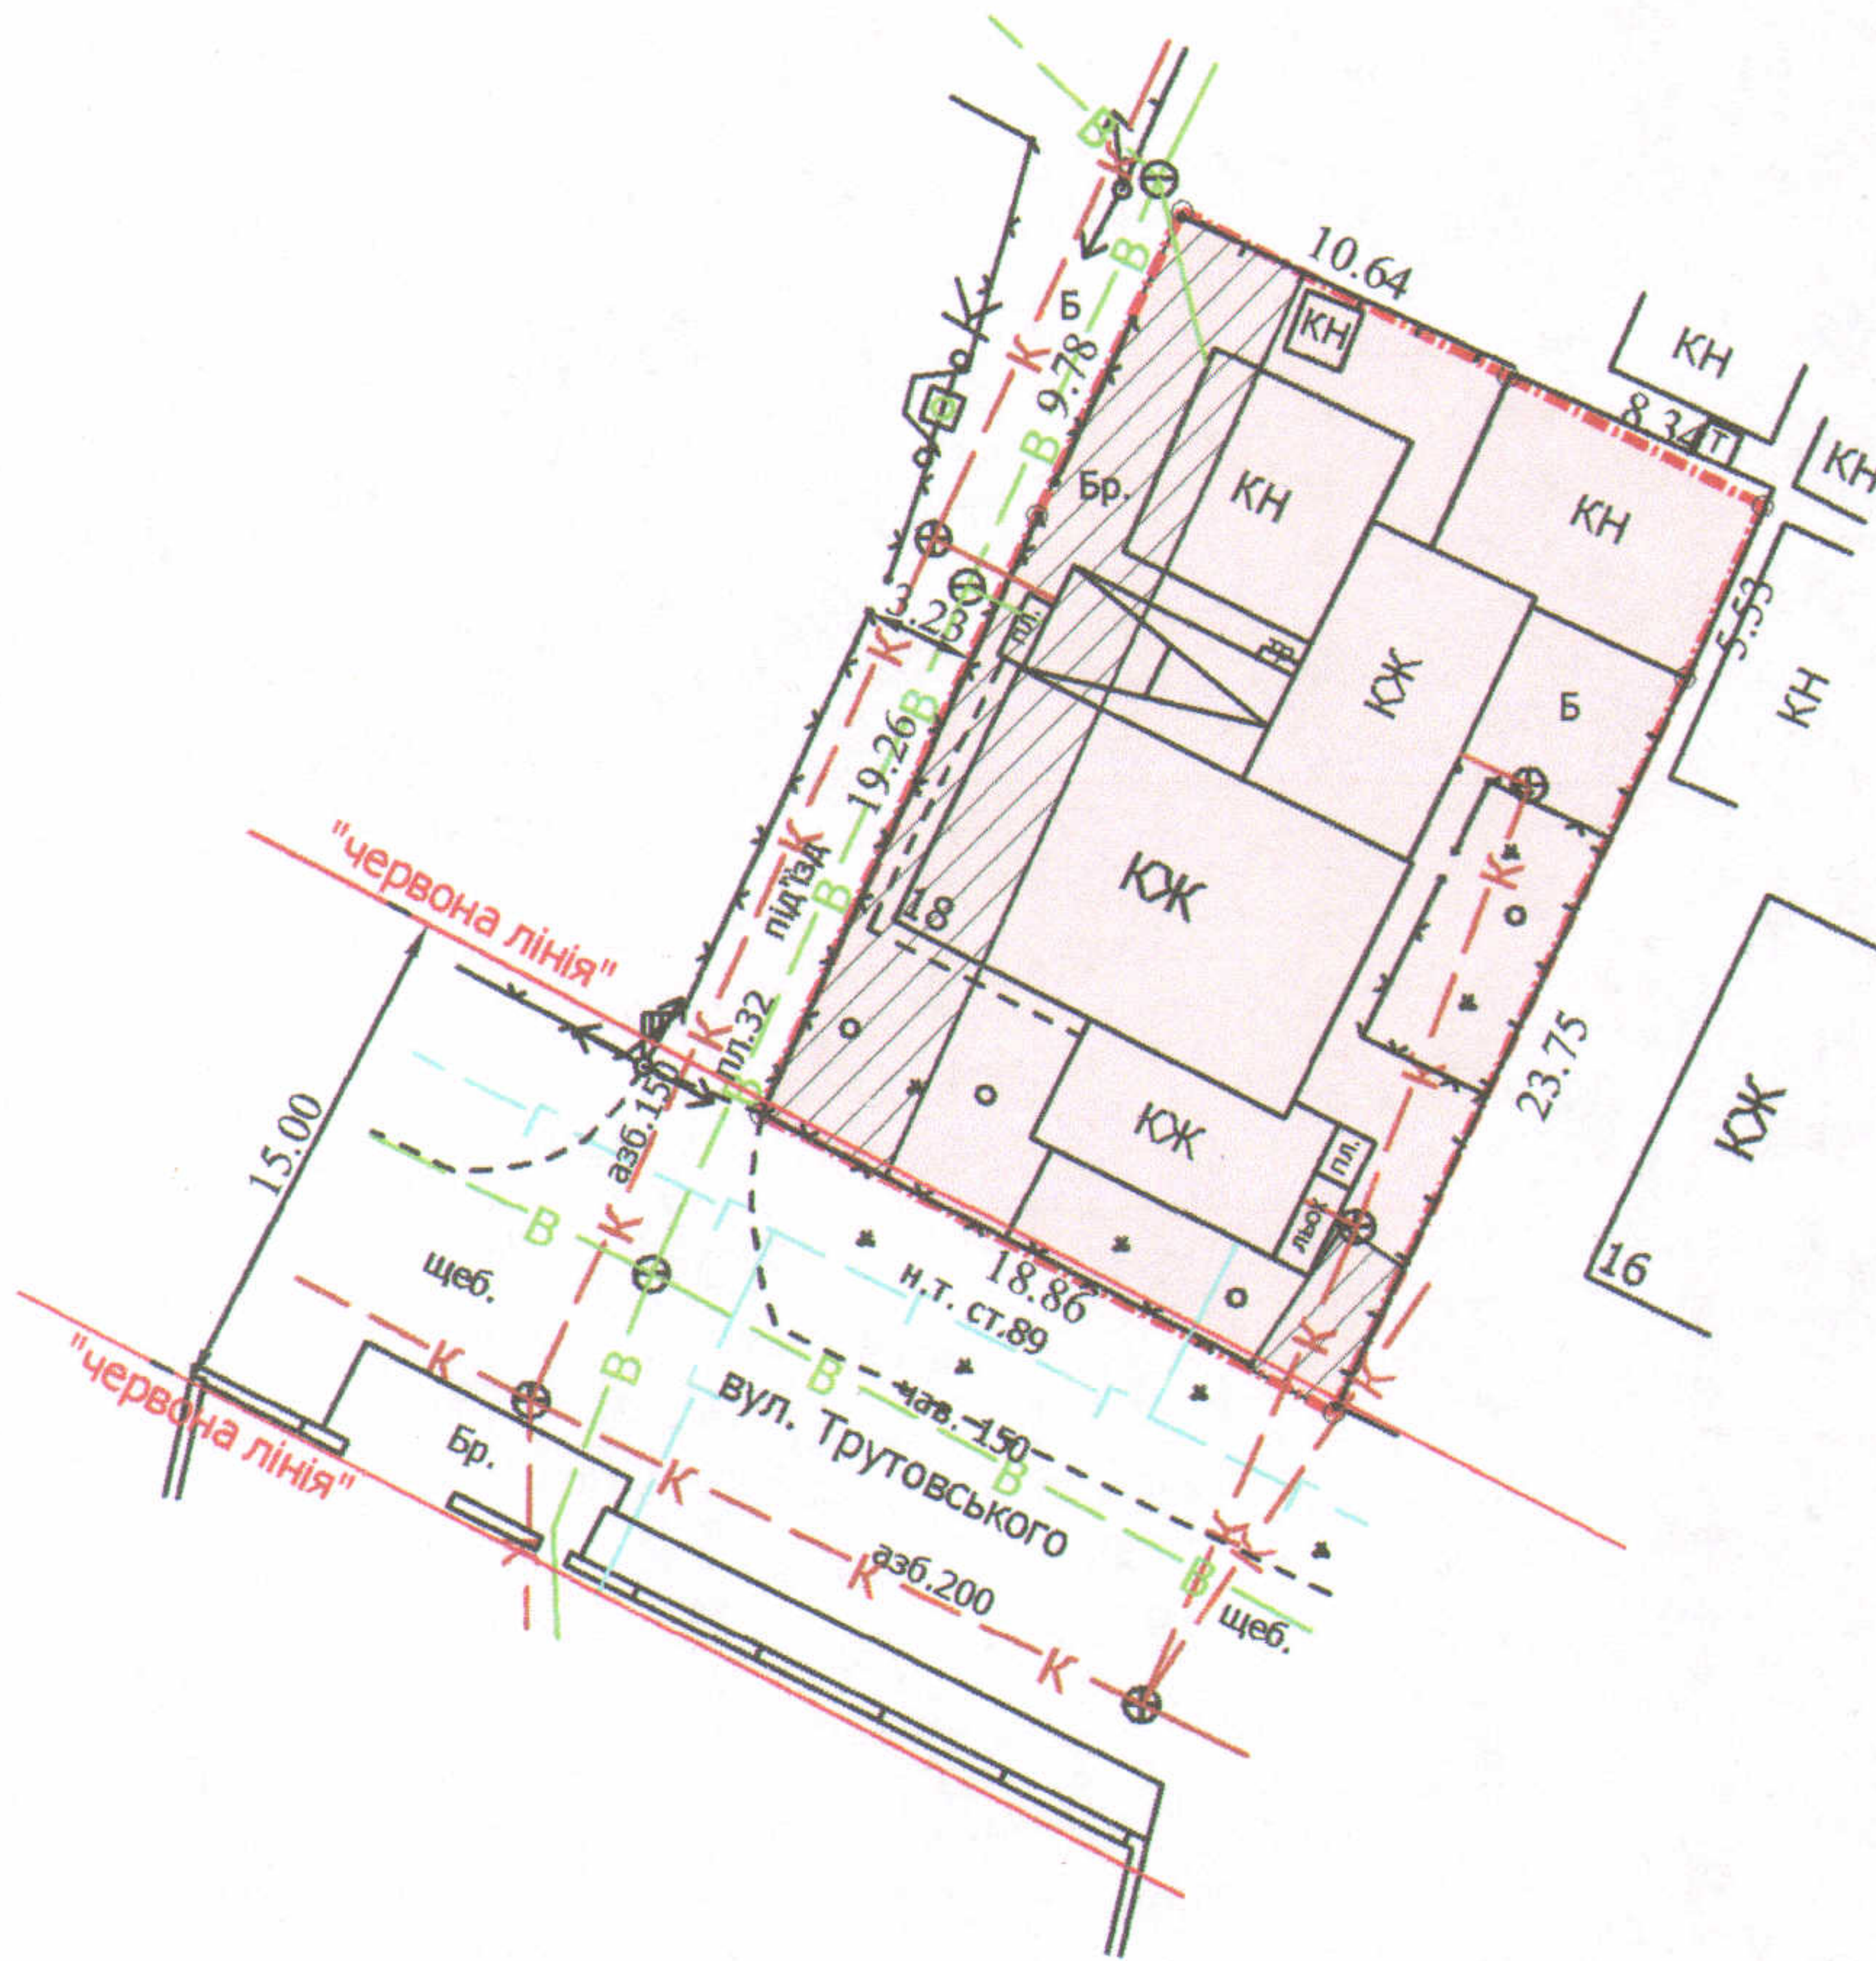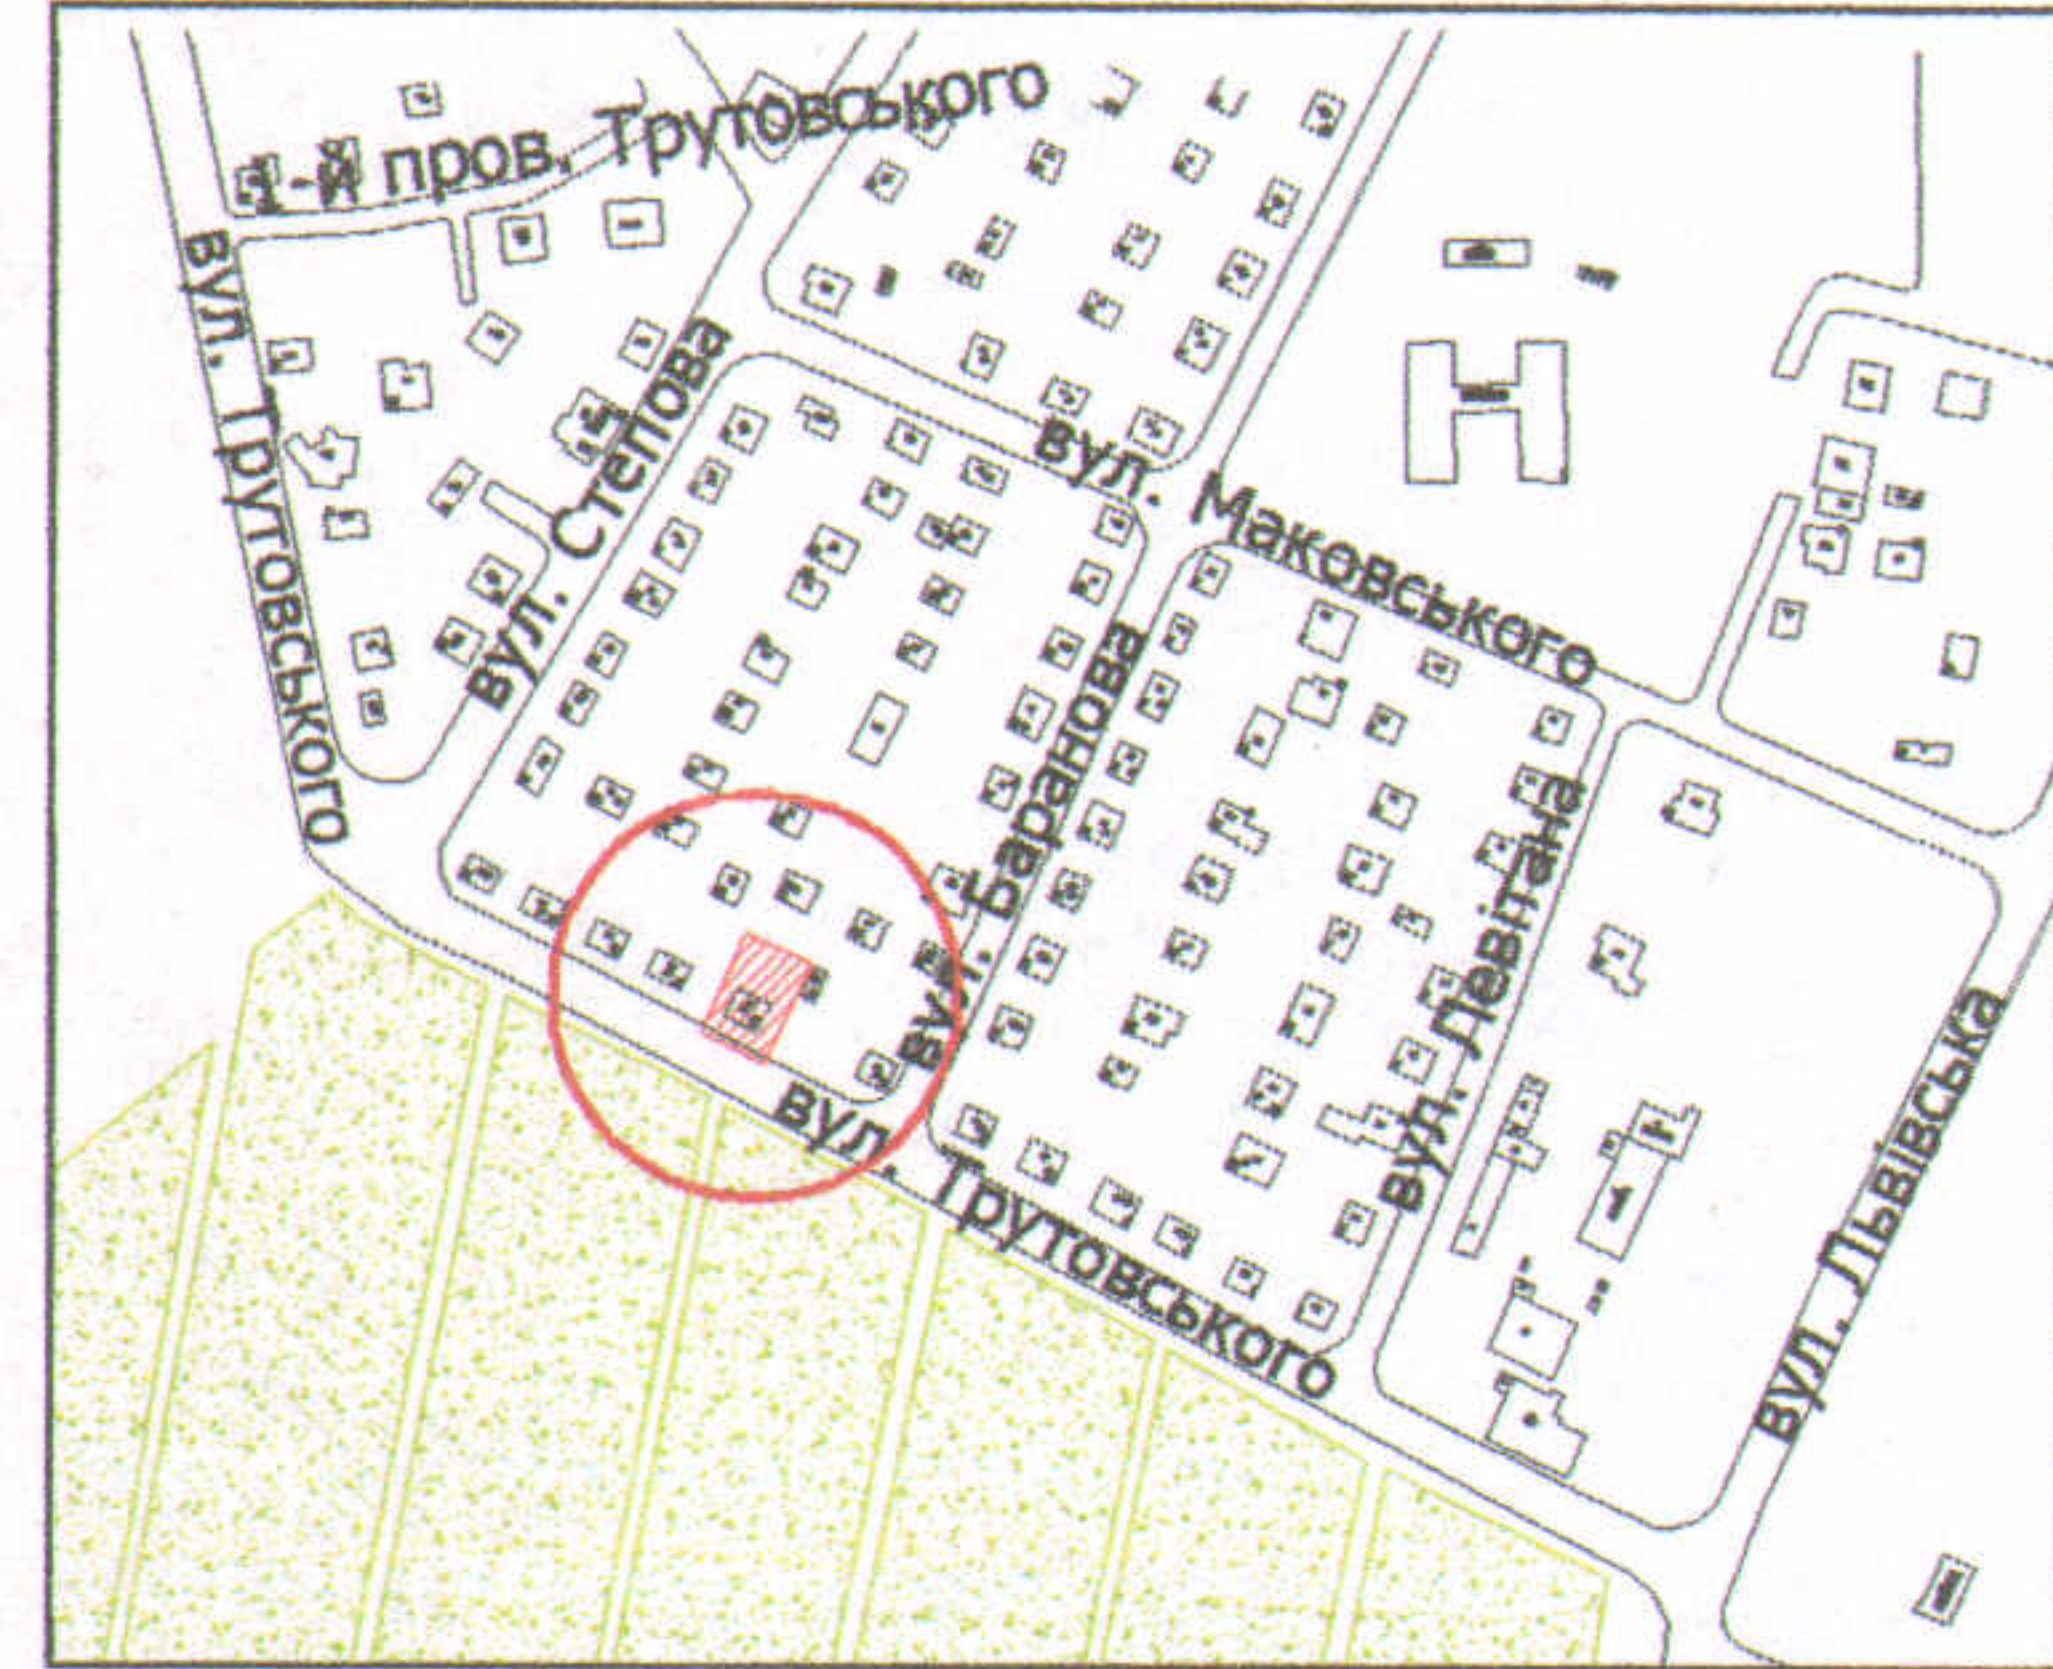

УМОВНІ ПОЗНАЧЕННЯ

- 0,0554 га** — земельна ділянка, що передається у спільну часткову власність для будівництва та обслуговування жилого будинку, господарських будівель і споруд
- 0,0130 га** — обмеження, встановлені щодо використання земельної ділянки (охоронні зони навколо інженерних комунікацій (01.08) - водопровід, каналізація)

СЕКРЕТАР МІСЬКОЇ РАДИ

Григорій ПУСТОВІТ

Директор	Завадський В.М.	Масштаб 1: 500		
Перевірив	Завадський В.М.			
Виконав	Сілюк О.П.	Площа ділянки (га)	3 них	
ПП "Луцькземресурс" ВАСИЛЬ МИХАЙЛОВИЧ № 00215			у власність	в оренду
		0,0554	0,0554	-