

ПЛАН

земельної ділянки

Додаток до рішення міської ради
№ _____ від "___" _____ 20__ р.



Ситуаційна схема

Кадастровий № : 0710100000:11:058:0211

Адреса: м. Луцьк, вул. Кліма Савура, 1

Землекористувачі:

- громадянин Ромасев Віктор Васильович
- громадянин Бидел Олександр Карлович
- громадянин Сасюк Олексій Леонідович
- громадянин Сасюк Святослав Леонідович
- громадянка Сасюк Катерина Сергіївна

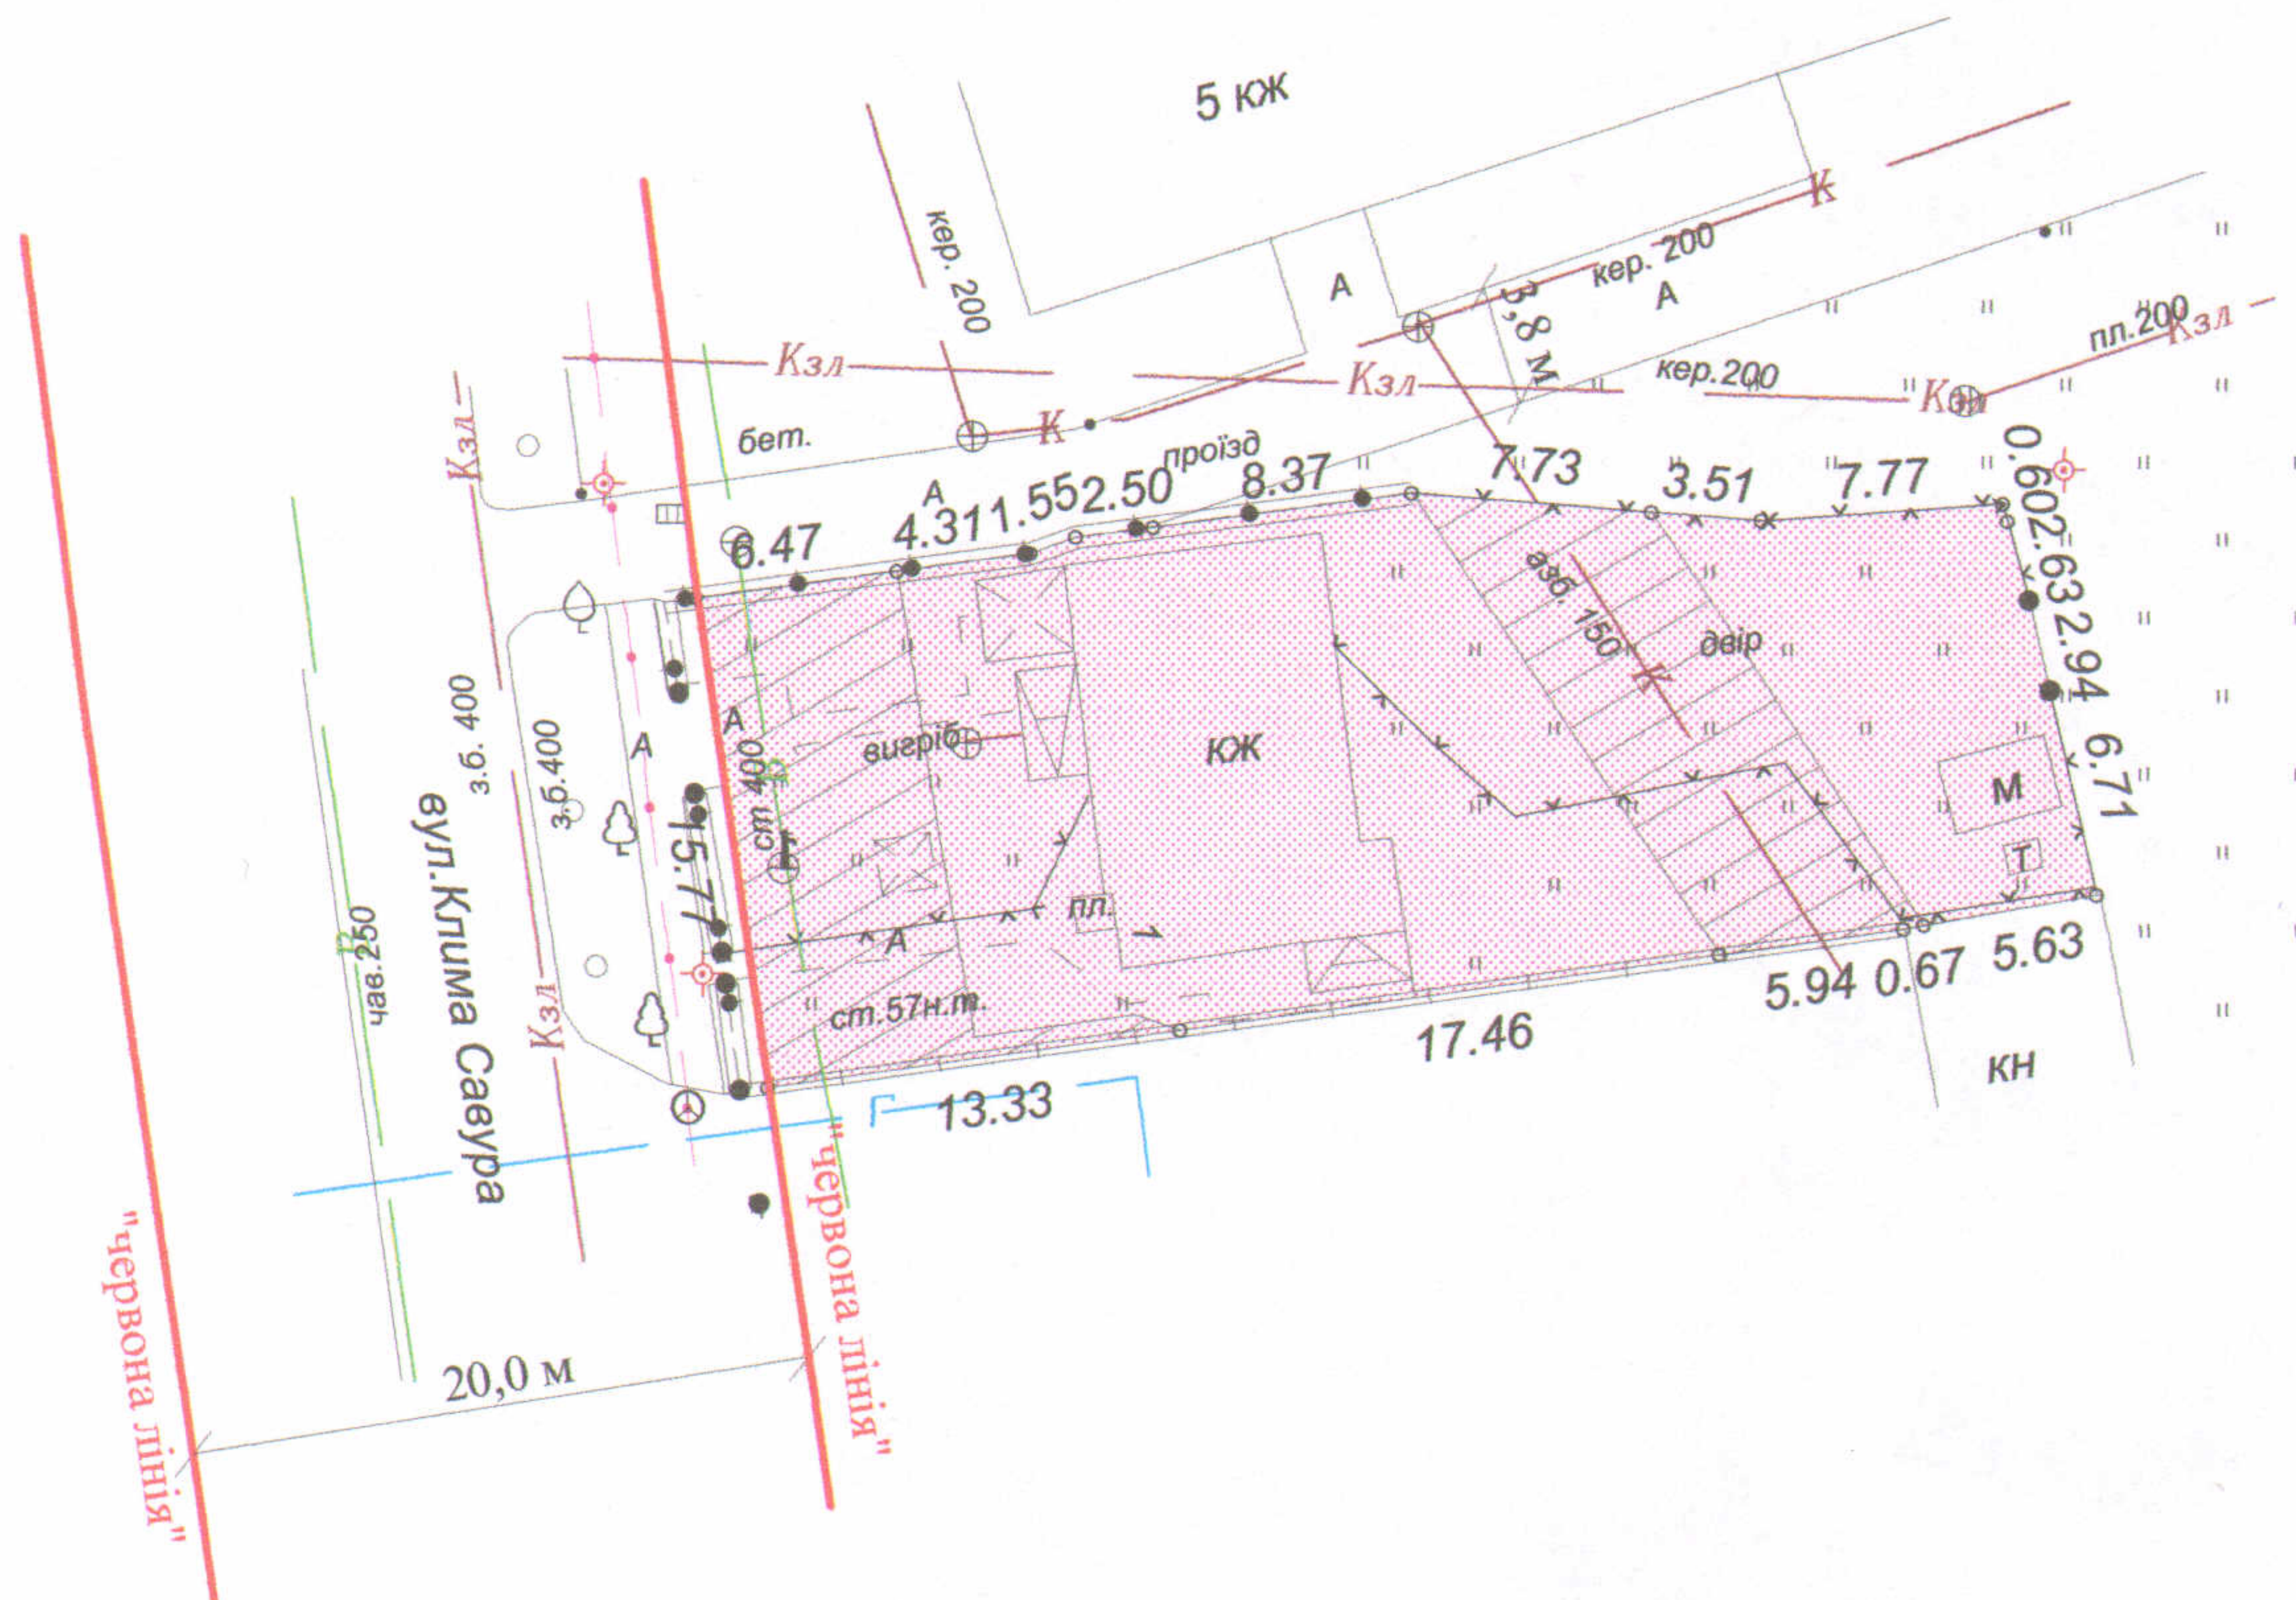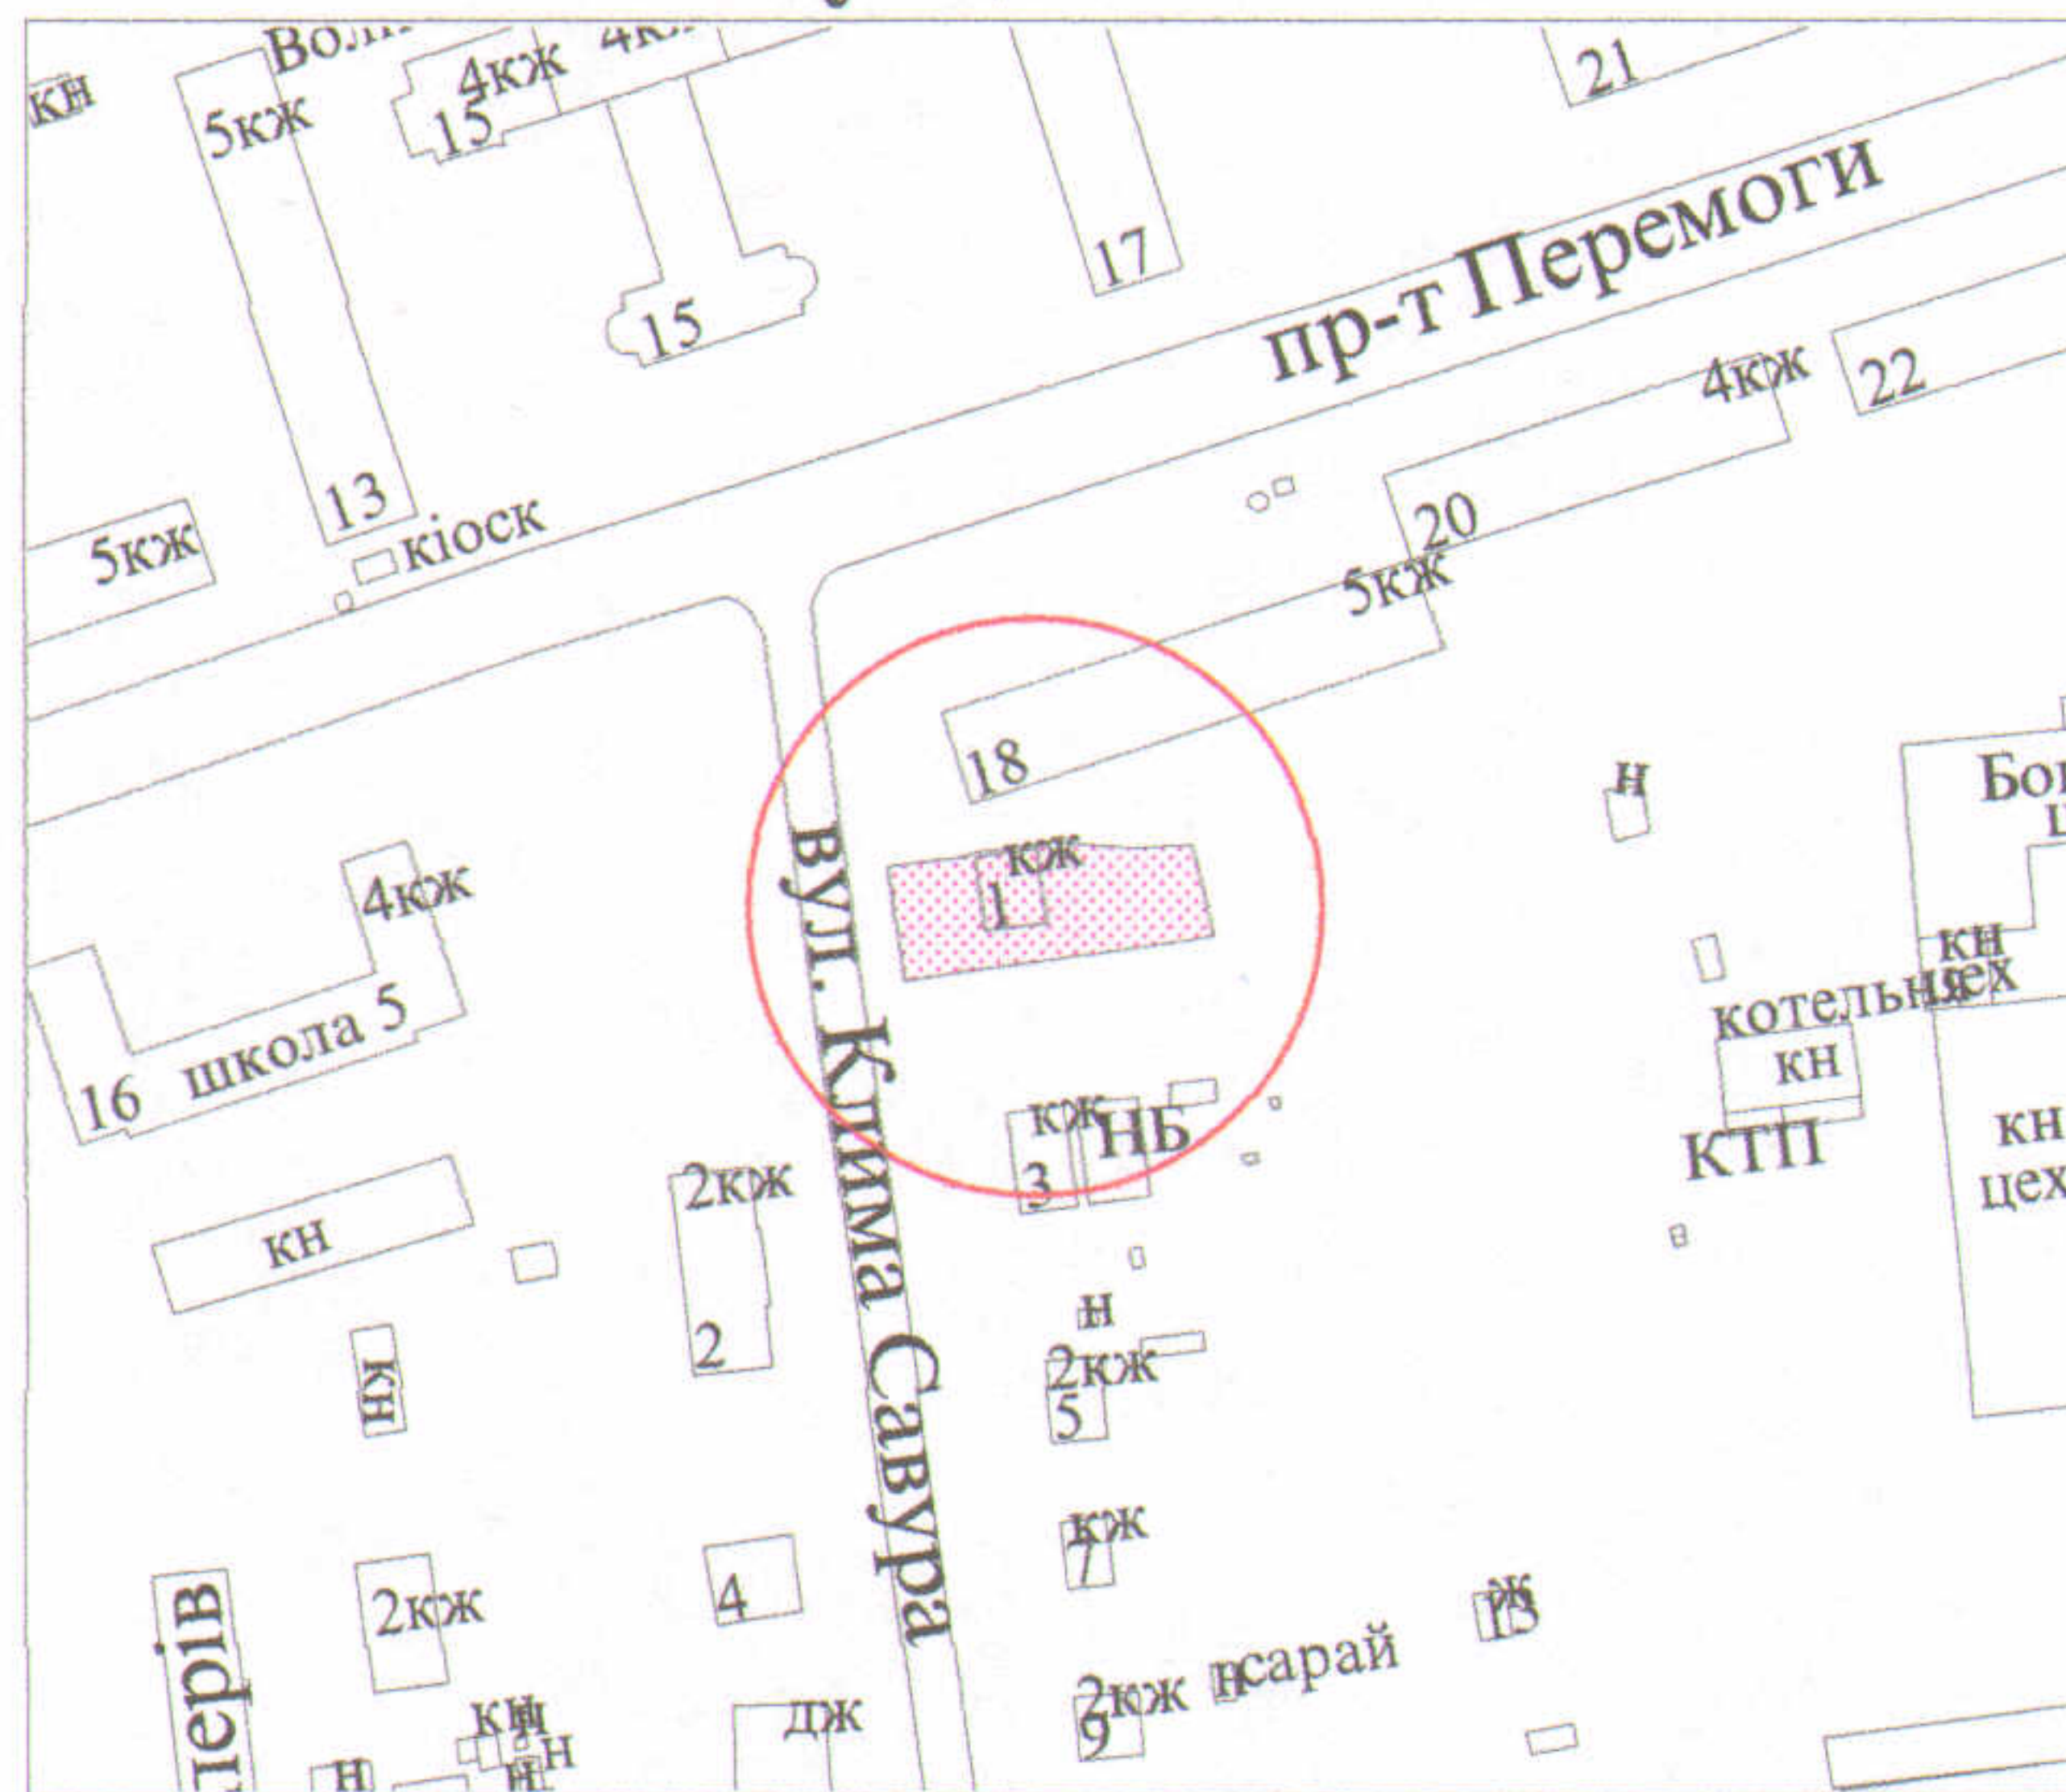

УМОВНІ ПОЗНАЧЕННЯ

- 0,0640 га - земельна ділянка, що передається у спільну сумісну власність для будівництва та обслуговування жилого будинку, господарських будівель і споруд
- 0,0209 га - обмеження, встановлені щодо використання земельної ділянки (охоронні зони навколо інженерних комунікацій (01.08) - водопровід, газопровід, каналізація)

СЕКРЕТАР МІСЬКОЇ РАДИ

Григорій ПУСТОВІТ

Підприємець
О.В. Холодков
ФОЗІЧНА ОСОБА-ПІДПРИЄМЕЦЬ
ХОЛОДКОВ ОЛЕКСАНДР
ВОЛОДИМИРОВИЧ

Масштаб 1 : 500

Площа ділянки (га)	З них	
	у власність	в оренду
0,0640	0,0640	-