



ПЛАН
земельної ділянки

Додаток до рішення міської ради
№ _____ від "___" _____ 20__ р.

Кадастровий номер: 0710100000:31:001:0026
Адреса: м. Луцьк, вул. Ковельська, 171

Землекористувачі:
громадянка Рудь Ольга Степанівна (2/3 частки)
громадянка Скрипець Ірина Іванівна (1/3 частки)

Ситуаційна схема

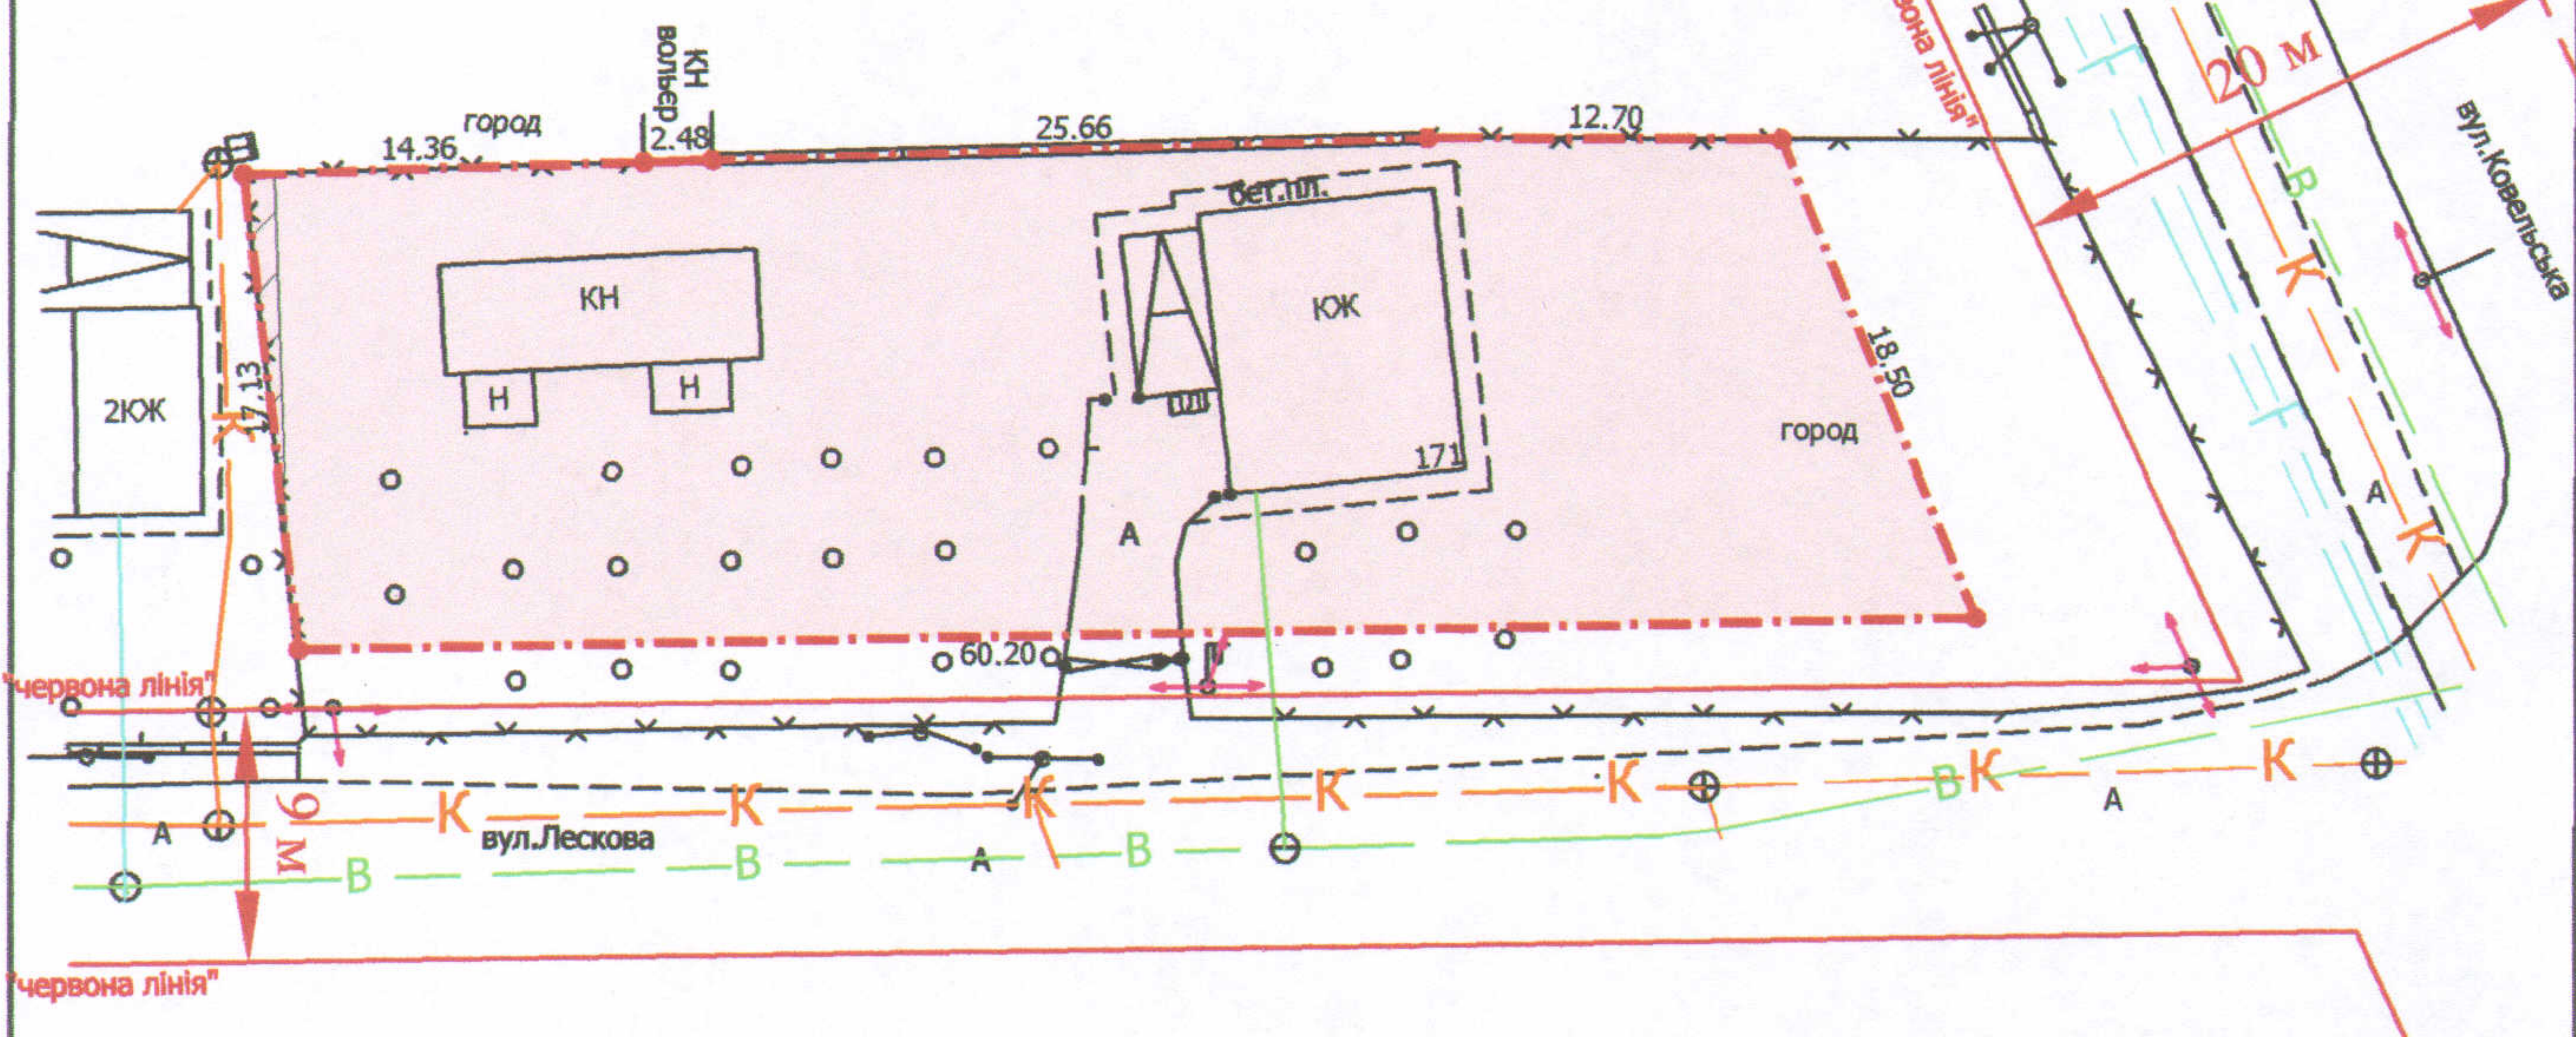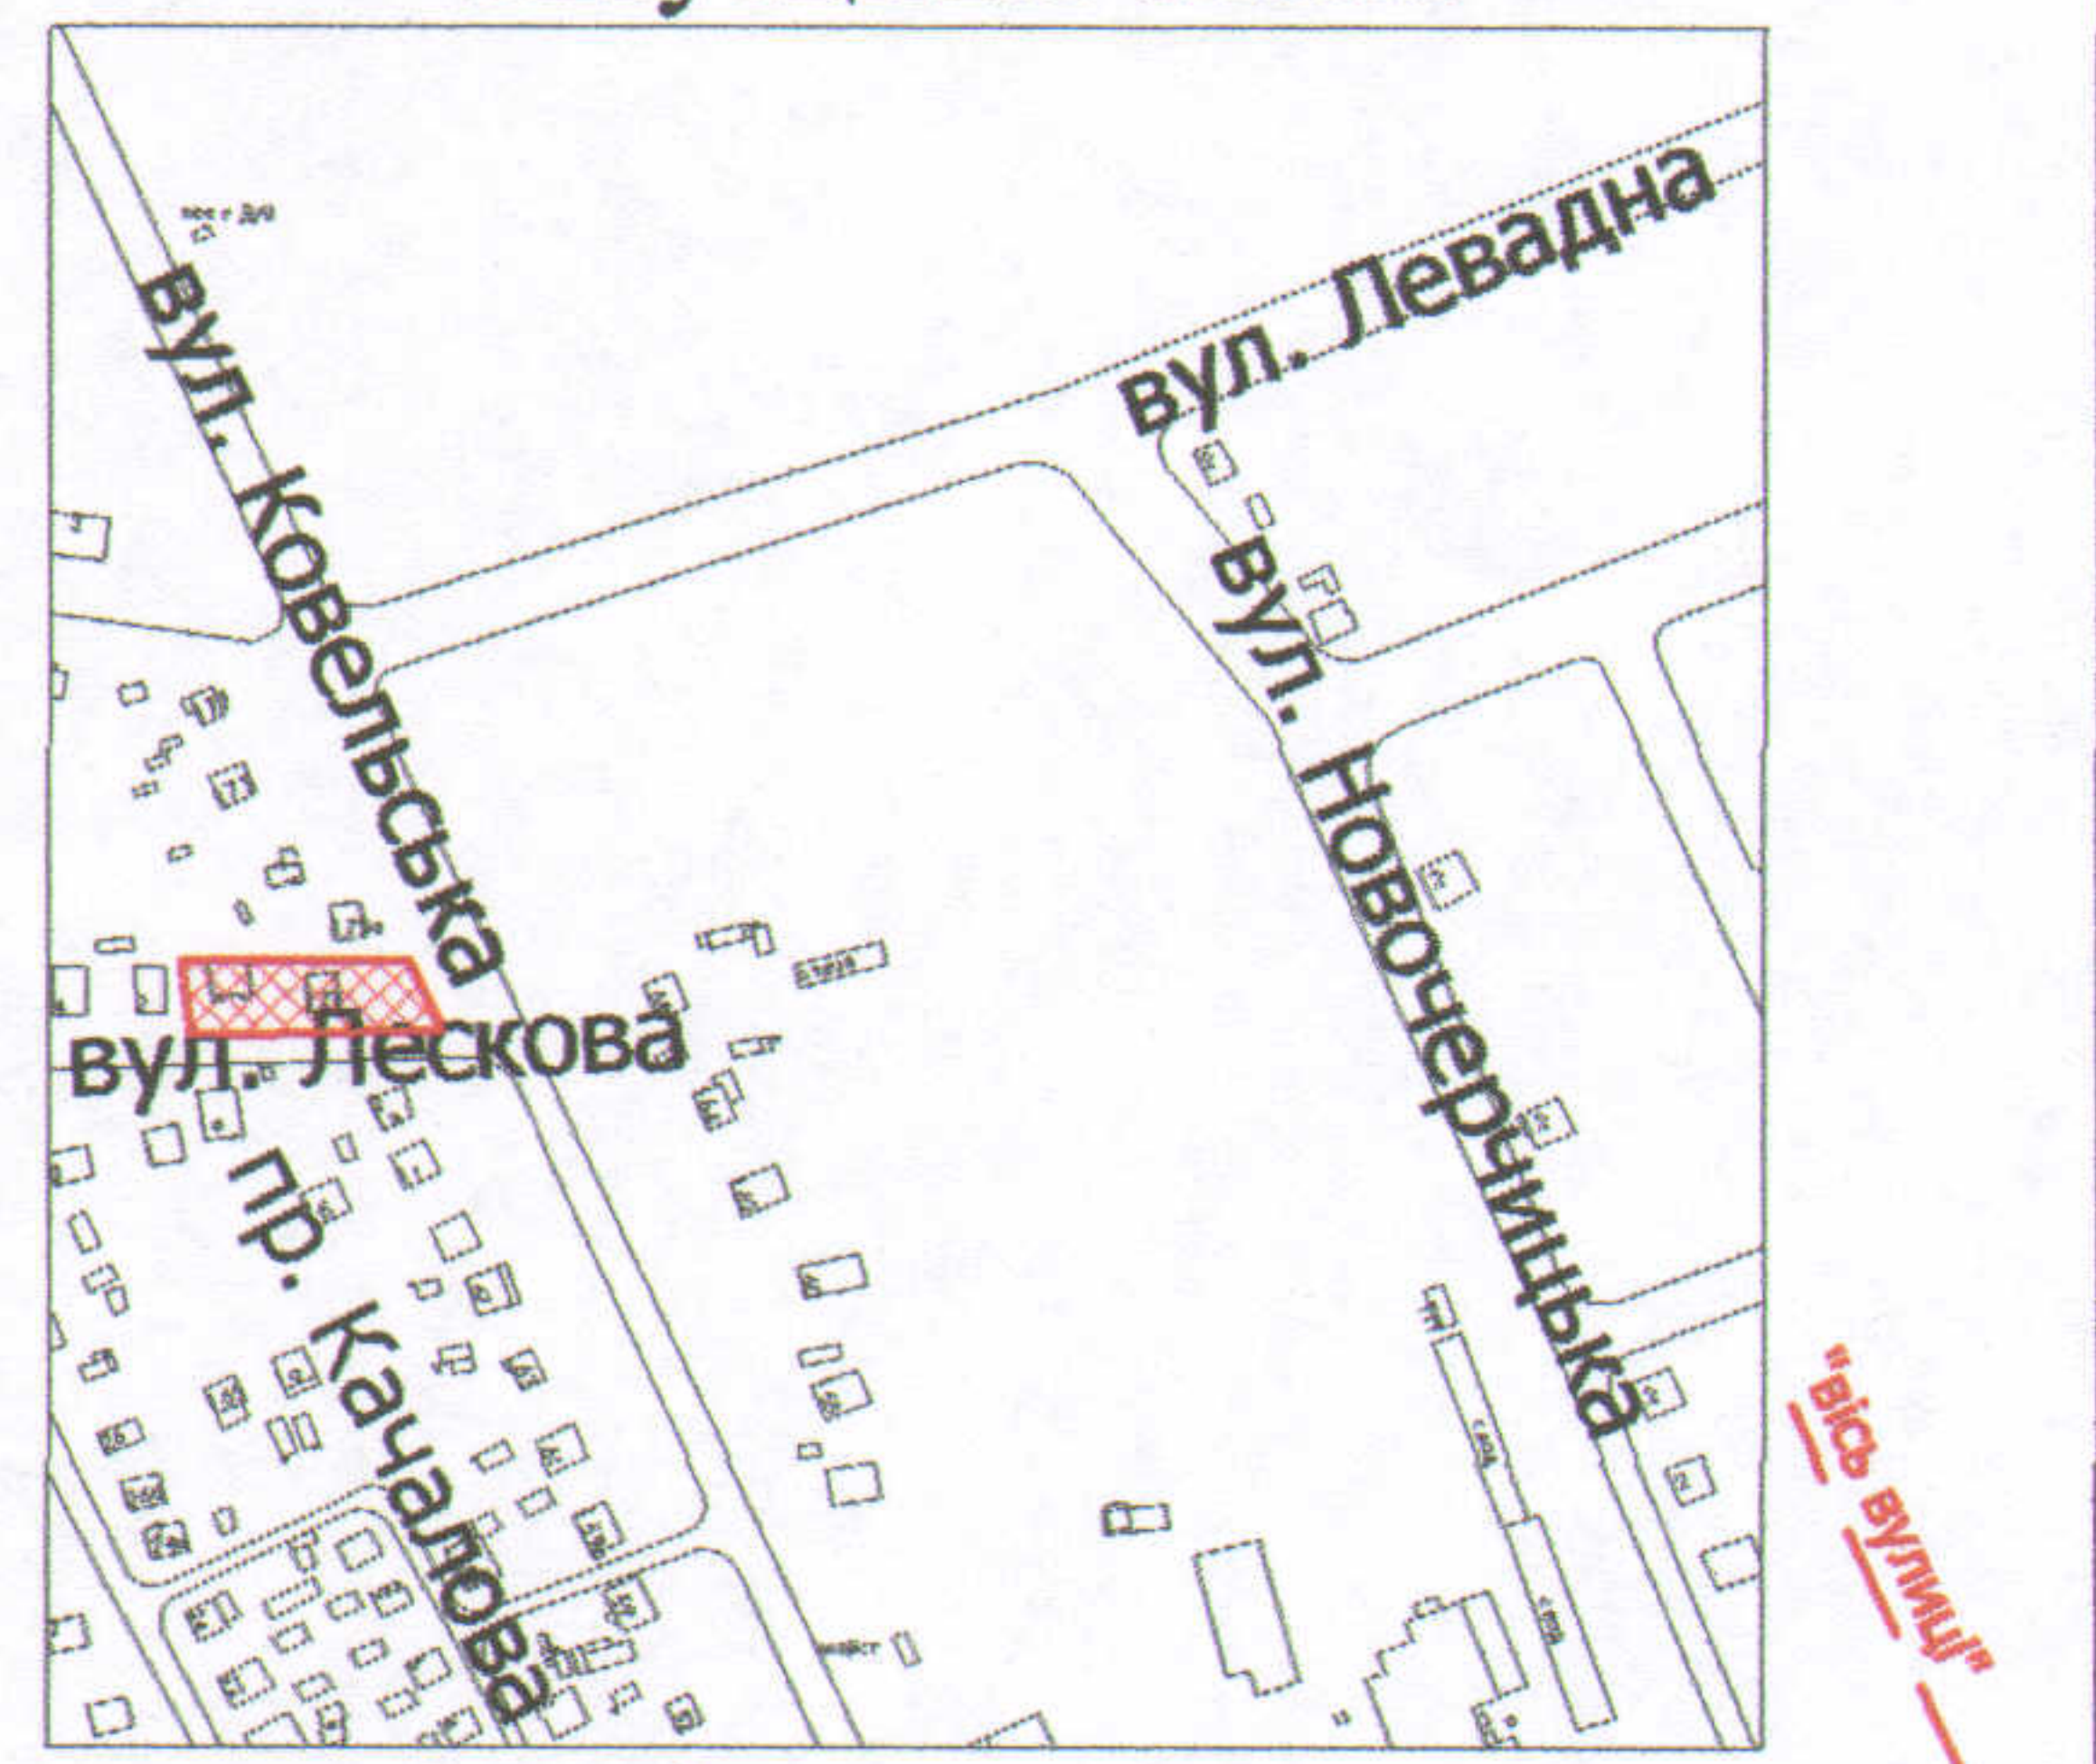

УМОВНІ ПОЗНАЧЕННЯ

- 0,1000 га** — земельна ділянка, що передається у спільну часткову власність для будівництва та обслуговування жилого будинку, господарських будівель і споруд
- 0,0007 га** — обмеження, встановлені щодо використання земельної ділянки (охоронна зона навколо інженерних комунікацій (01.08) - каналізація)

СЕКРЕТАР МІСЬКОЇ РАДИ

Григорій ПУСТОВІТ

Україна
* обмежено *

Директор
Відповідальний за
Сертифікований інженер-землебудівник
якість робіт
Виконав
ГАЛЕЦЬКИЙ
ДАМИТРО
ВАДИМОВИЧ

А.І. Крисак
Д.В. Галецький
О.А. Ємець

ТЗОВ "ГЦНТІ"

| | | |
|--------------------|-------------|----------|
| Масштаб 1: 500 | | |
| Площа ділянки (га) | З них | |
| | у власність | в оренду |
| 0,1000 | 0,1000 | - |