

ПЛАН
земельної ділянки

Додаток до рішення міської ради
№ _____ від "___" _____ 20__ р.

Ситуаційна схема

Кадастровий номер: 0710100000:31:005:0081

Адреса: м. Луцьк, вул. Старицького, 14



Землекористувачі:

громадянка Смально Людмила Євгеніївна (1/3)

громадянка Крачунова Марія Сергіївна (4/18)

громадянка Волошина Тетяна Вікторівна (4/18)

громадянин Крачунов Володимир Вікторович (4/18)

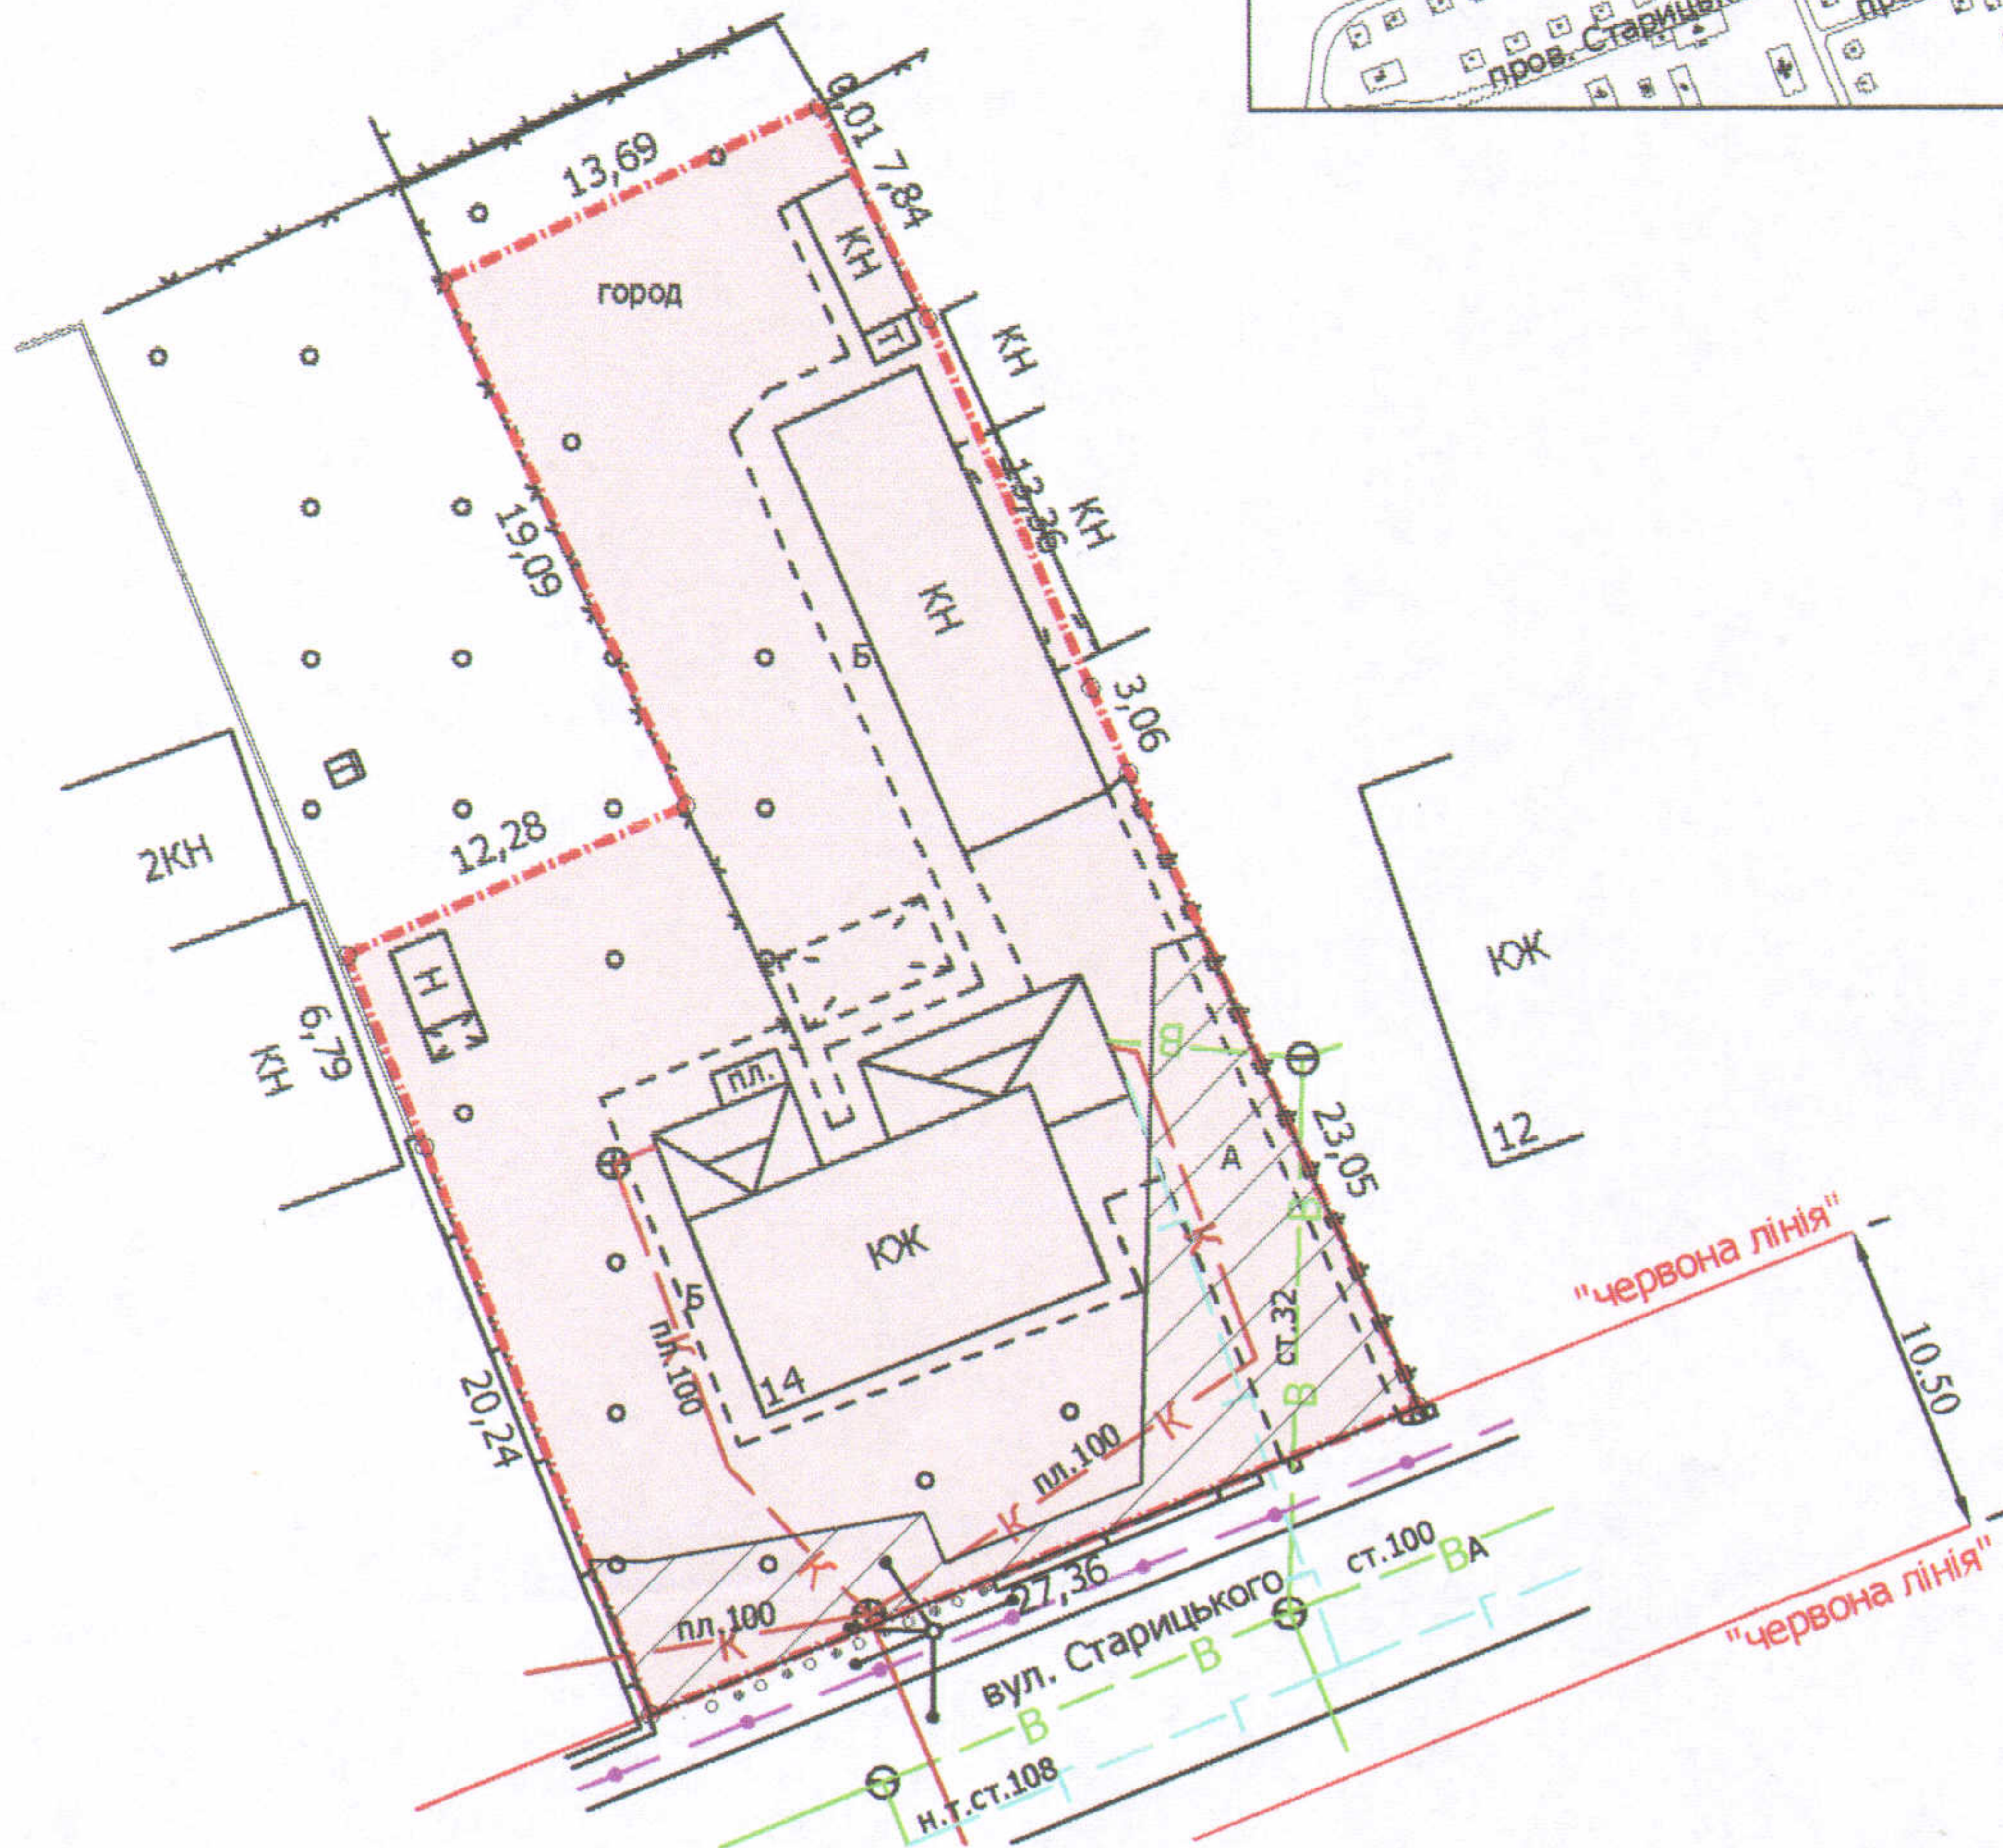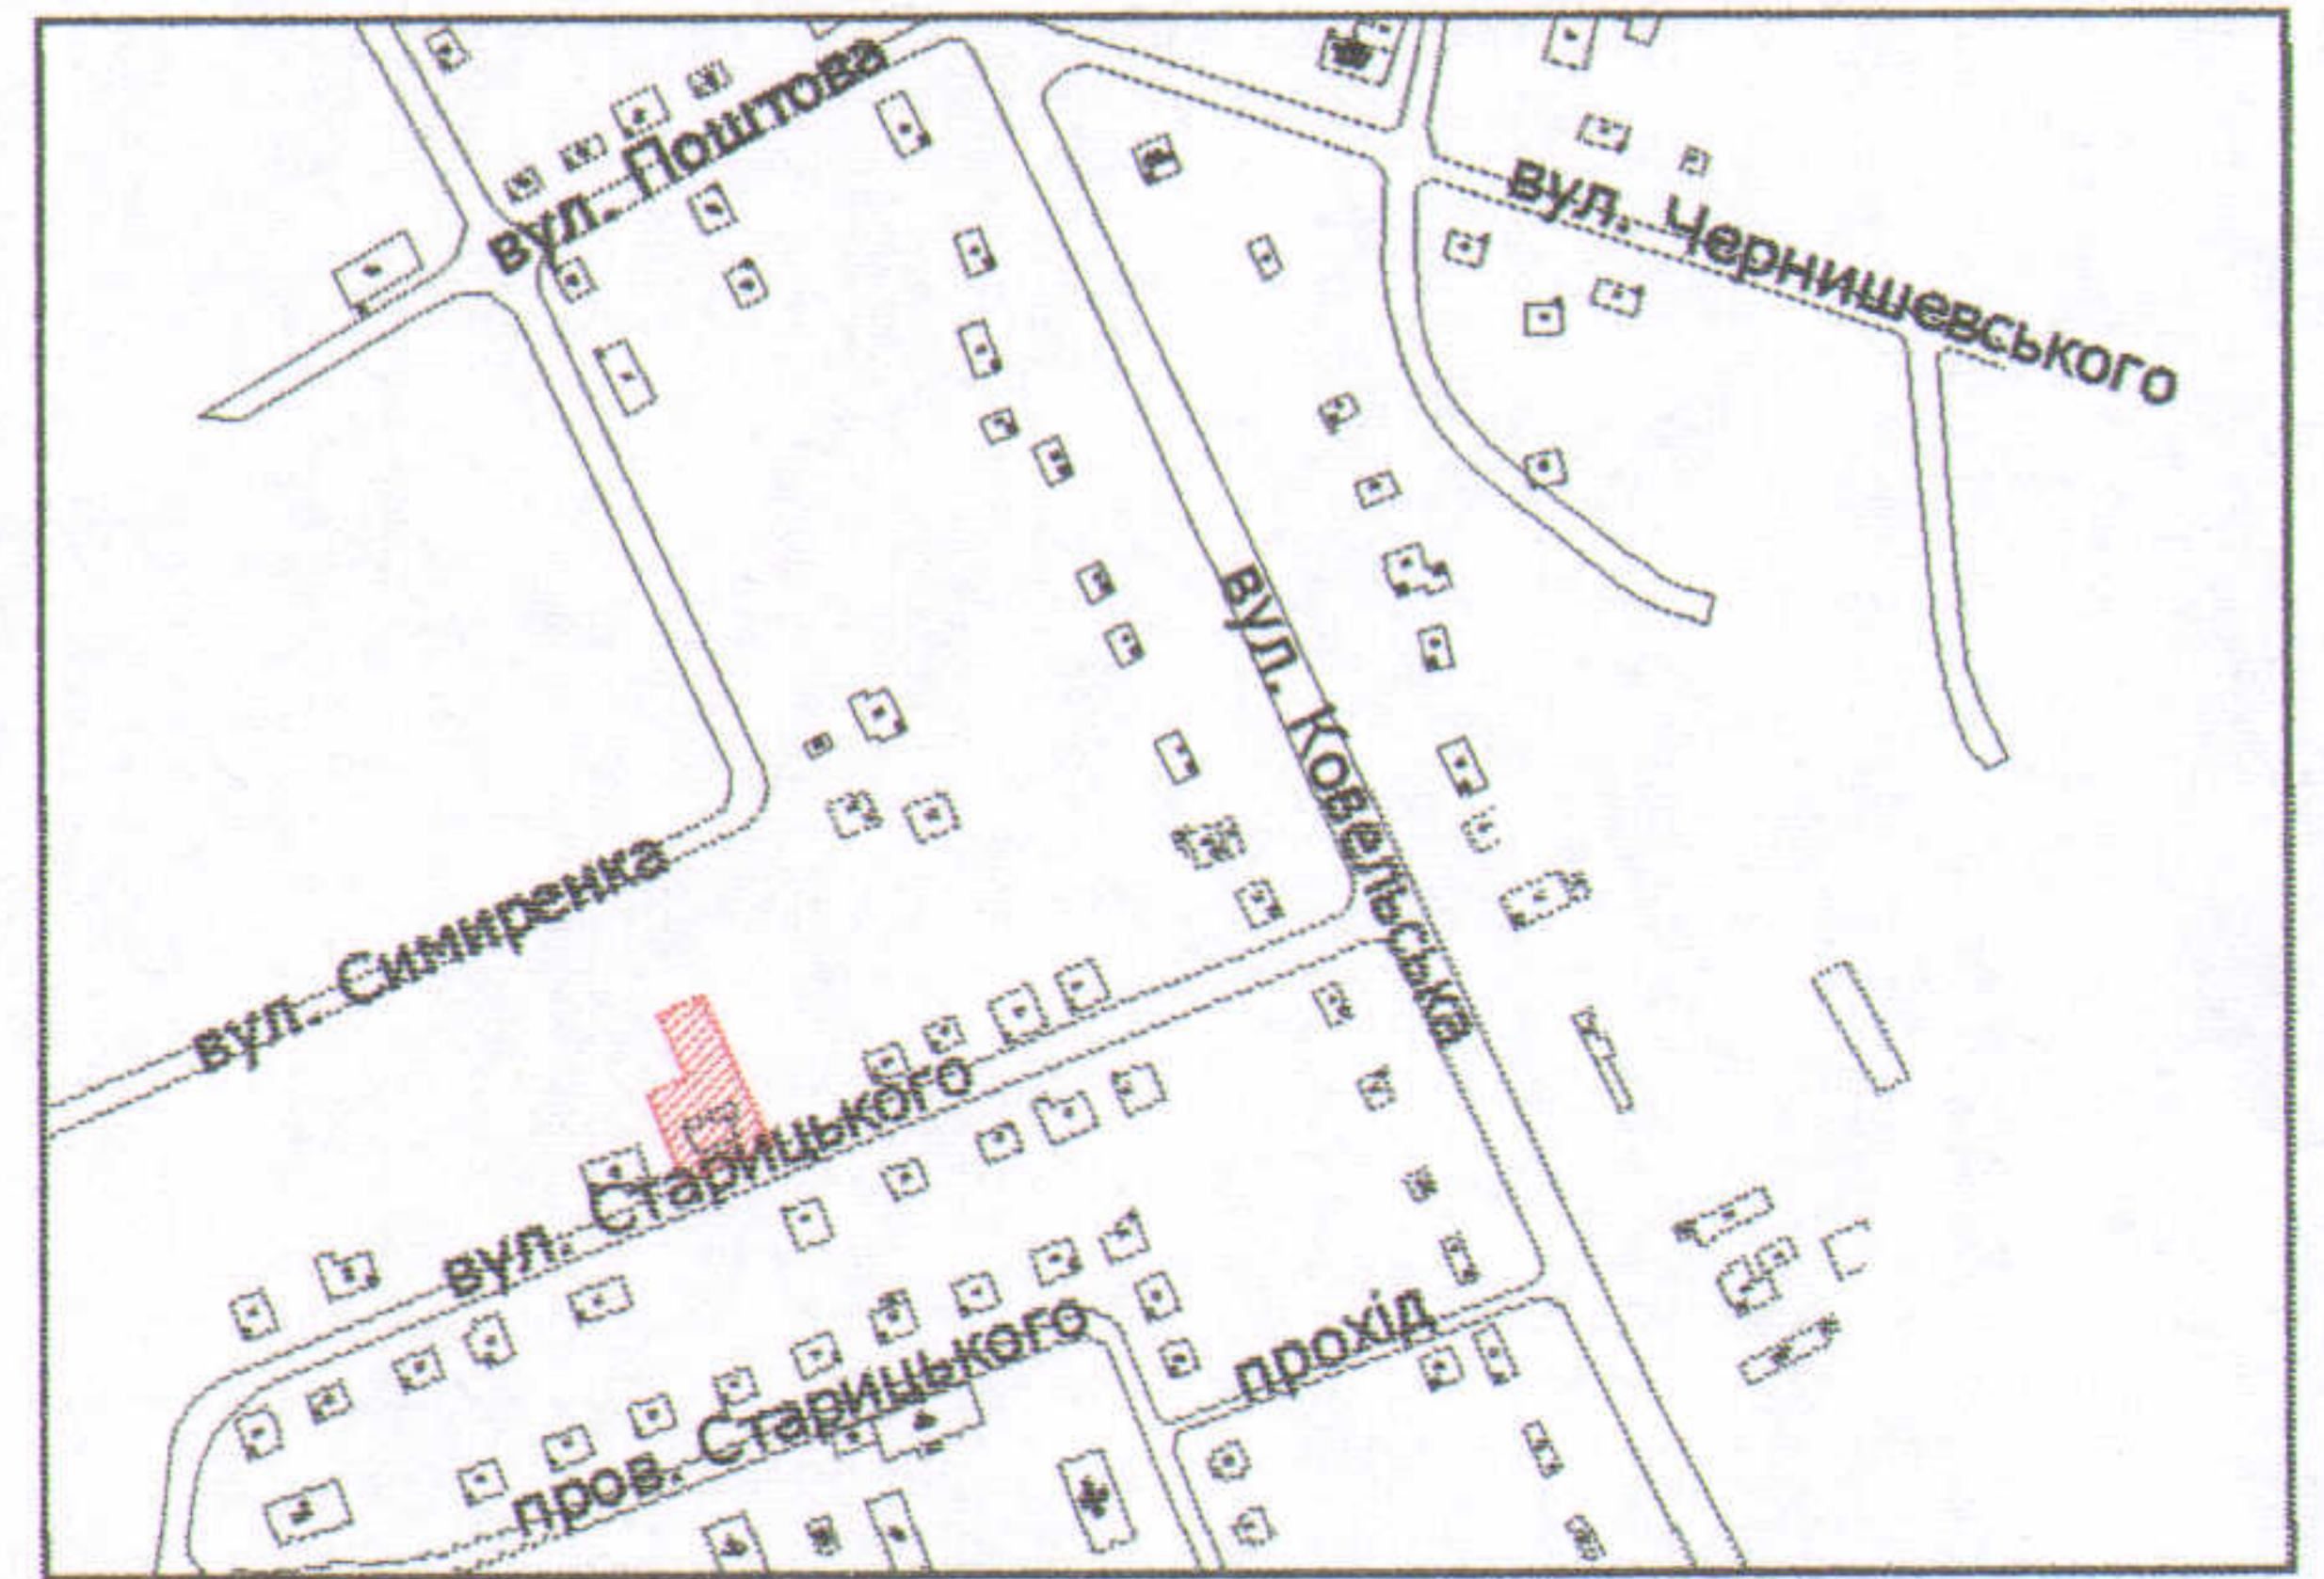

УМОВНІ ПОЗНАЧЕННЯ

0,1000 га — земельна ділянка, що передається у спільну часткову власність для будівництва та обслуговування жилого будинку, господарських будівель і споруд

0,0151 га — обмеження, встановлені щодо використання земельної ділянки (охоронні зони навколо інженерних комунікацій (01.08) - водопровід, каналізація, повітряна лінія електрозв'язку, підземна кабельна лінія електрозв'язку)

СЕКРЕТАР МІСЬКОЇ РАДИ

Григорій ПУСТОВІТ

Директор	Завадський В.М.	Масштаб 1: 500		
Перевірив	Завадський В.М.			
Виконав	Сілюк О.П.	Площа ділянки (га)	3 них	
ПП "Луцькземресурс"			у власність	в оренду
		0,1000	0,1000	-