

ПЛАН
земельної ділянки

Додаток до рішення міської ради
№ _____ від "___" _____ 20 р.



Кадастровий номер: 0710100000:22:086:0015

Адреса: м. Луцьк, вул. Щусева, 5

Землекористувач:

громадянин Багницький Юрій Петрович

Ситуаційна схема

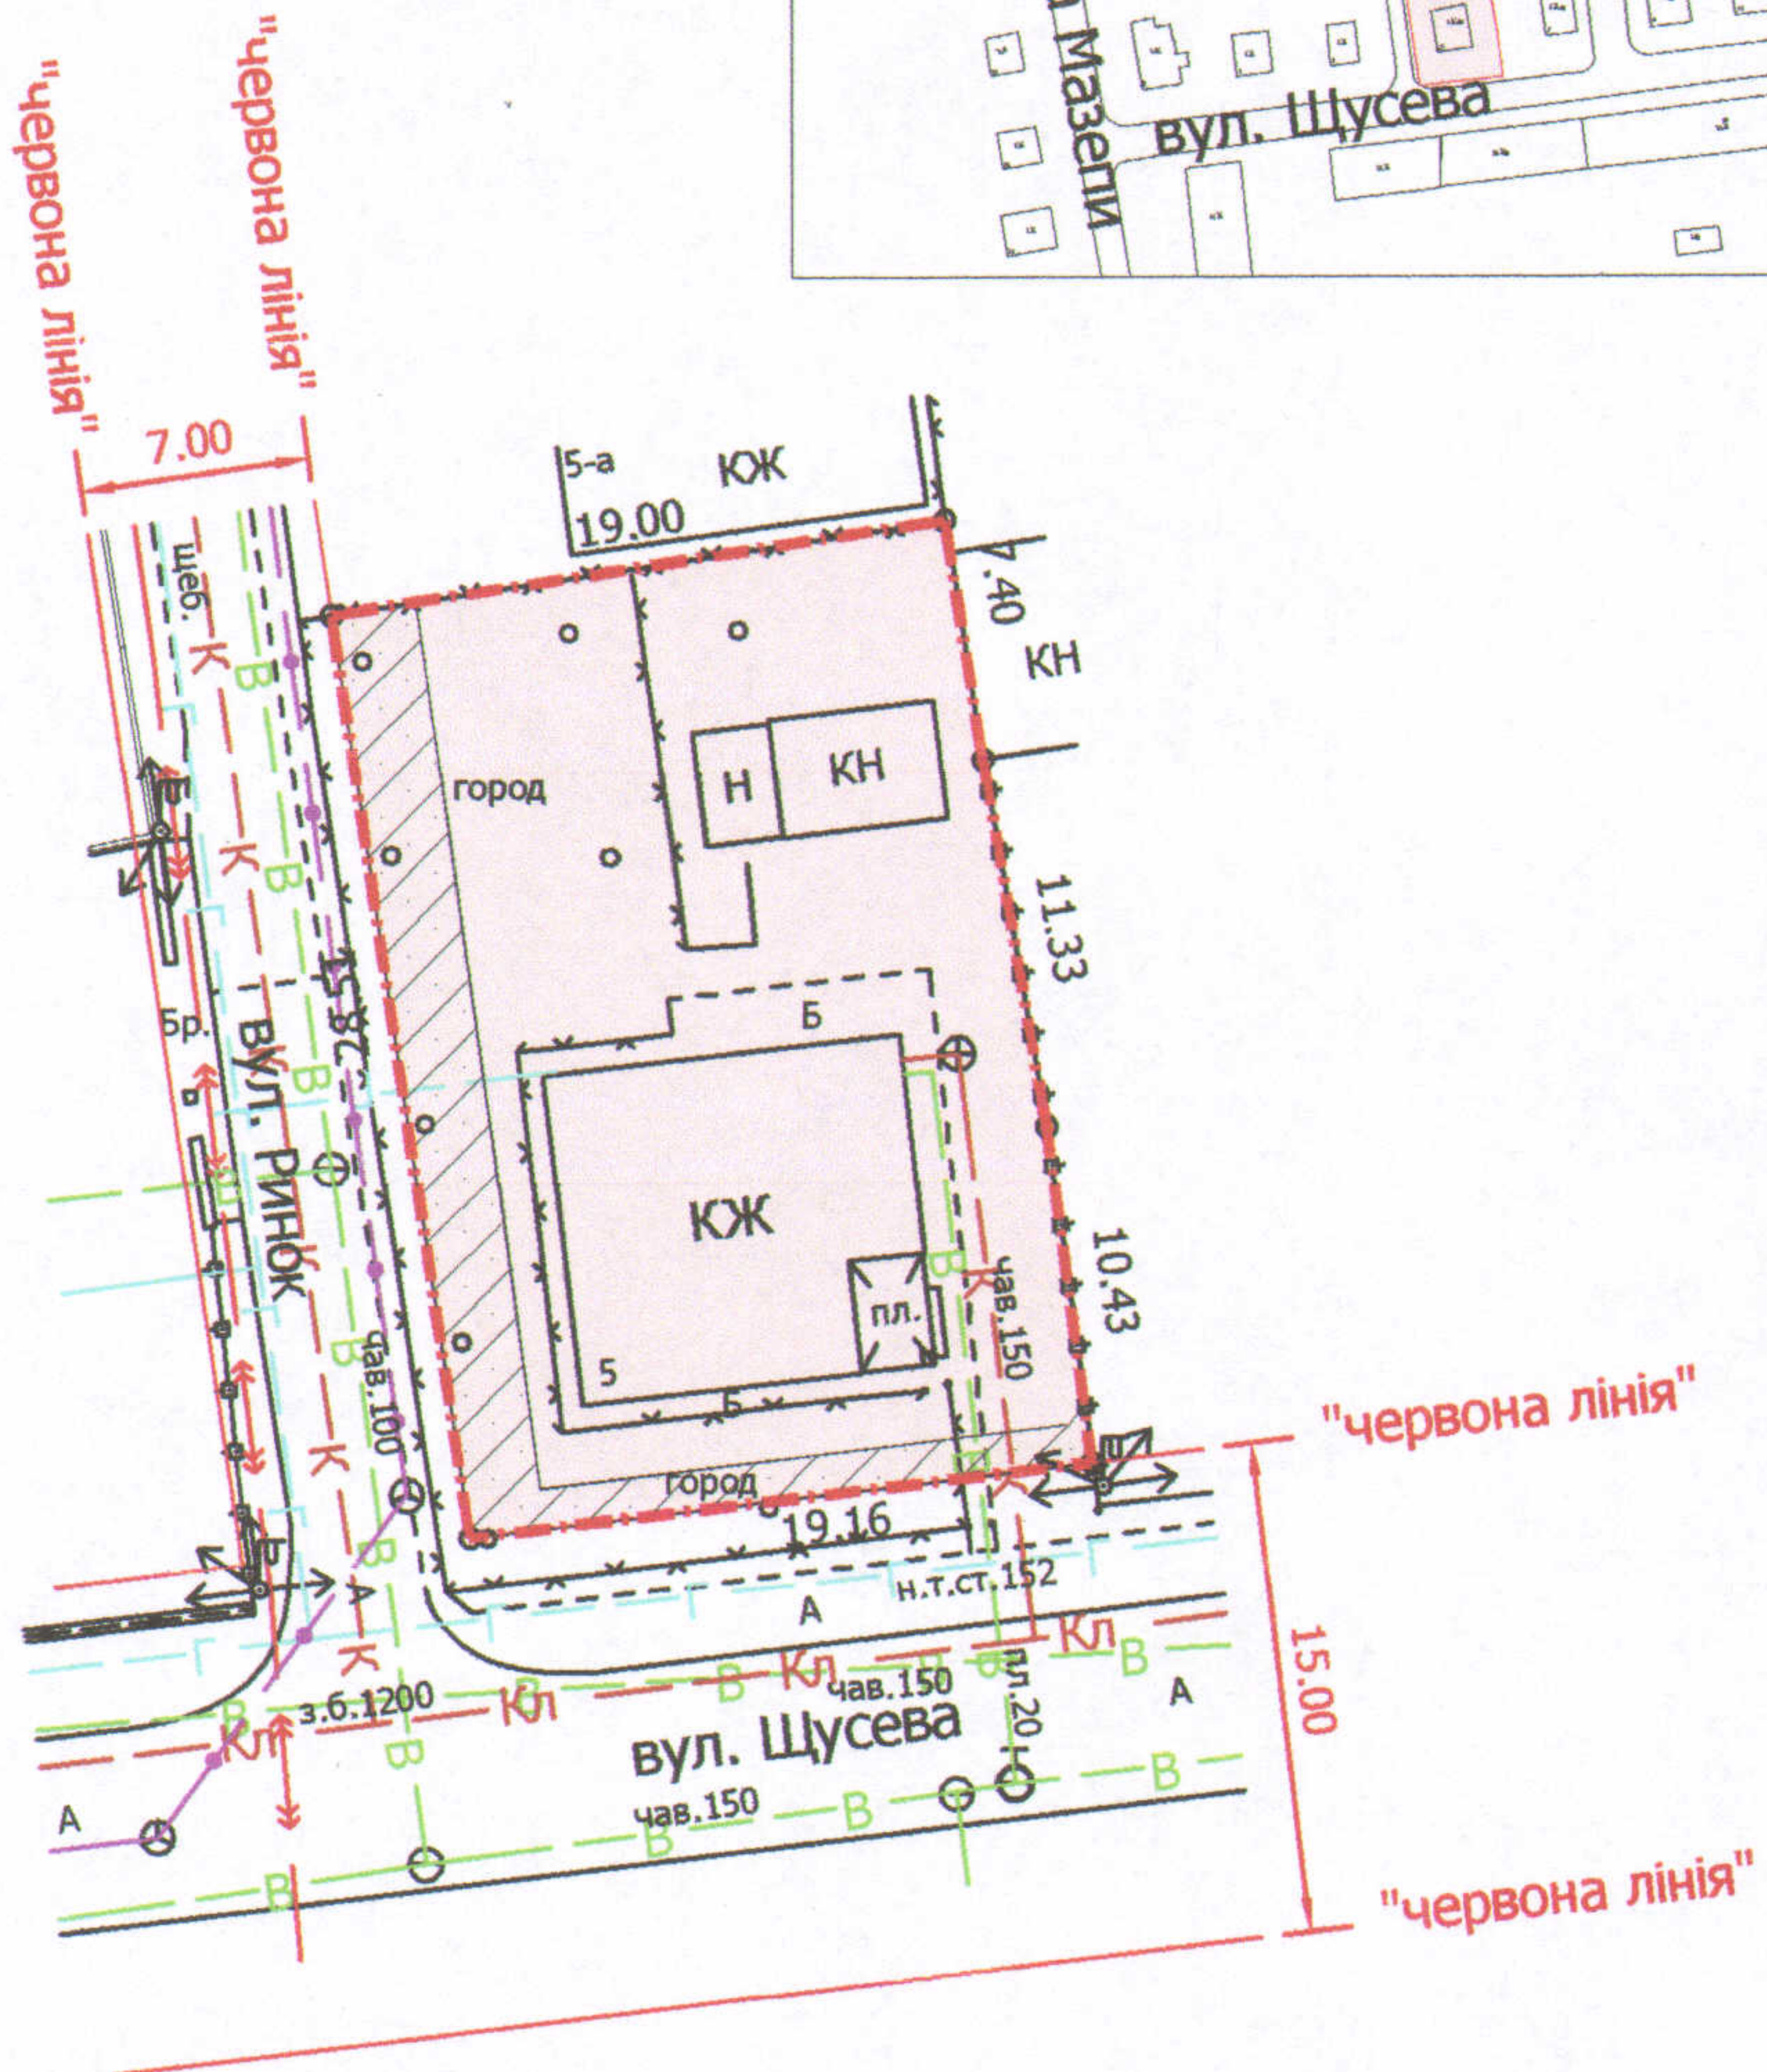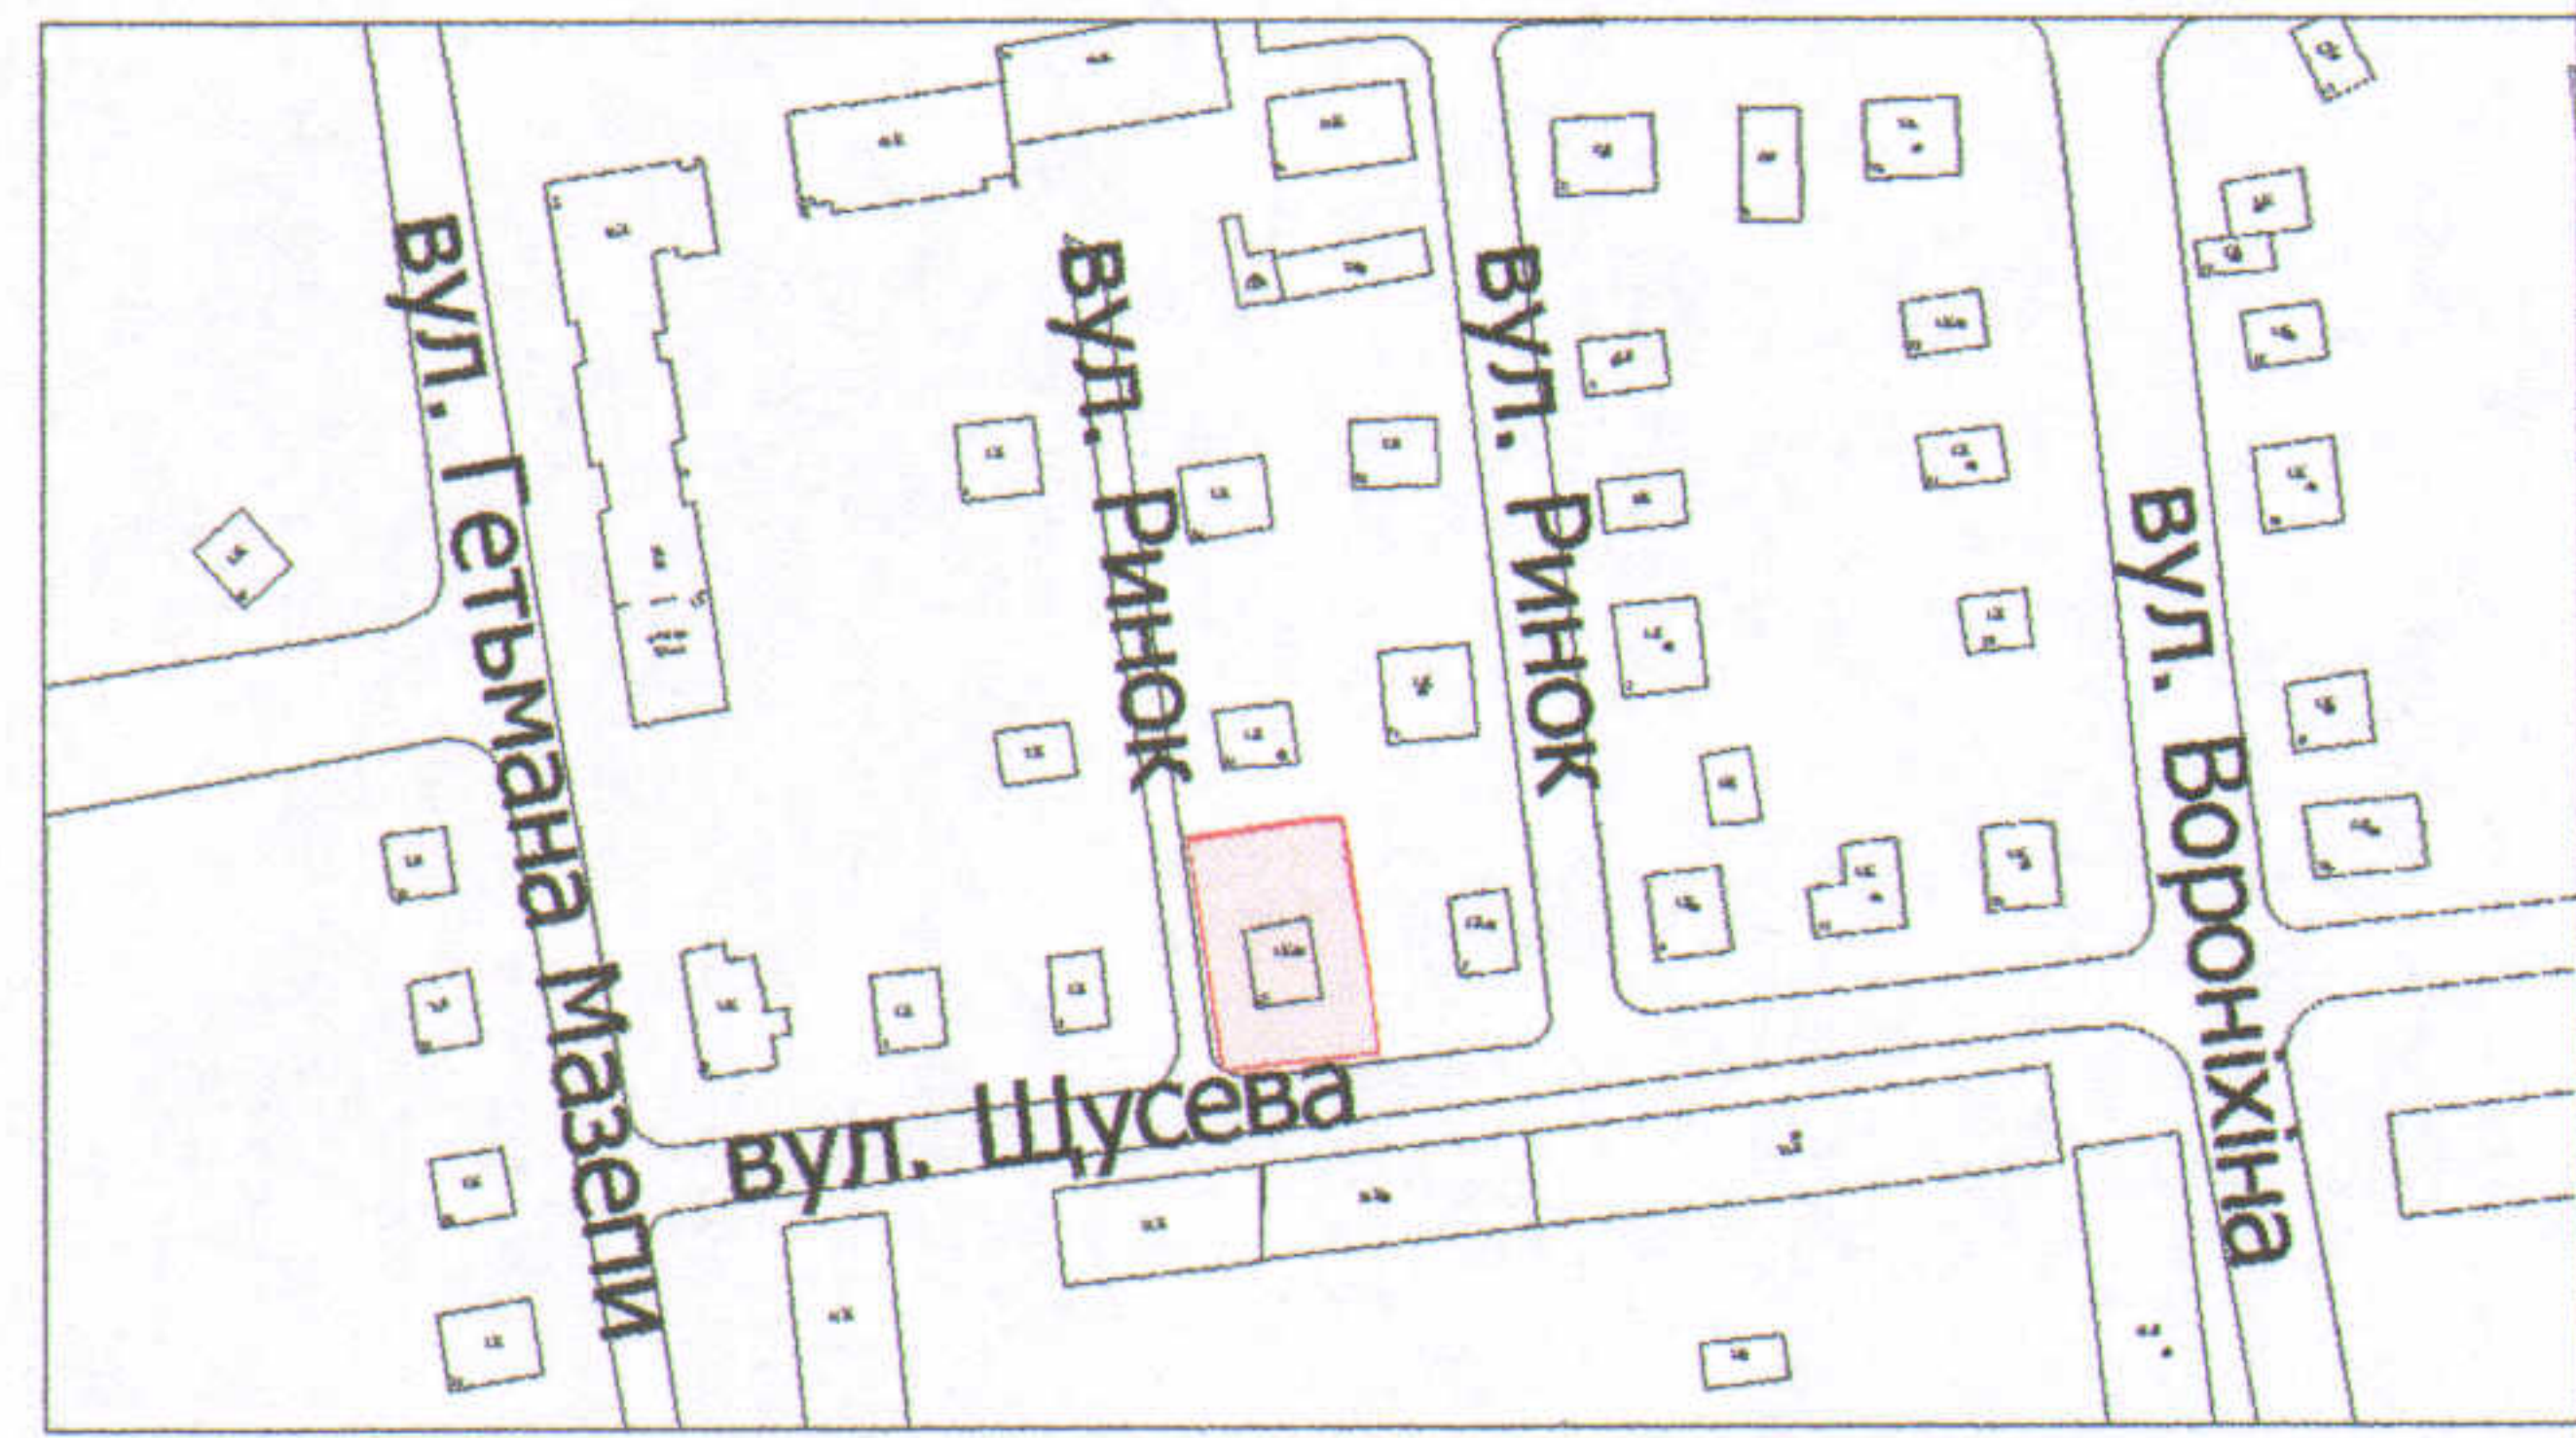

УМОВНІ ПОЗНАЧЕННЯ

0,0553 га — земельна ділянка, що передається у власність для будівництва та обслуговування жилого будинку, господарських будівель і споруд

0,0092 га — обмеження, встановлені щодо використання земельної ділянки (охоронні зони навколо інженерних комунікацій (01.08) - водопровід, повітряна лінія електропередачі, підземна кабельна лінія електрозв'язку)

СЕКРЕТАР МІСЬКОЇ РАДИ

Григорій ПУСТОВІТ

ПІП "Луцькземресурс"

Директор Перевірив	Завадський В.М.
Виконав	Завадський В.М.
	Кунц О.Ю.

№ 002215

Масштаб 1: 500		
Площа ділянки (га)	З них	
	у власність	в оренду
0,0553	0,0553	-