
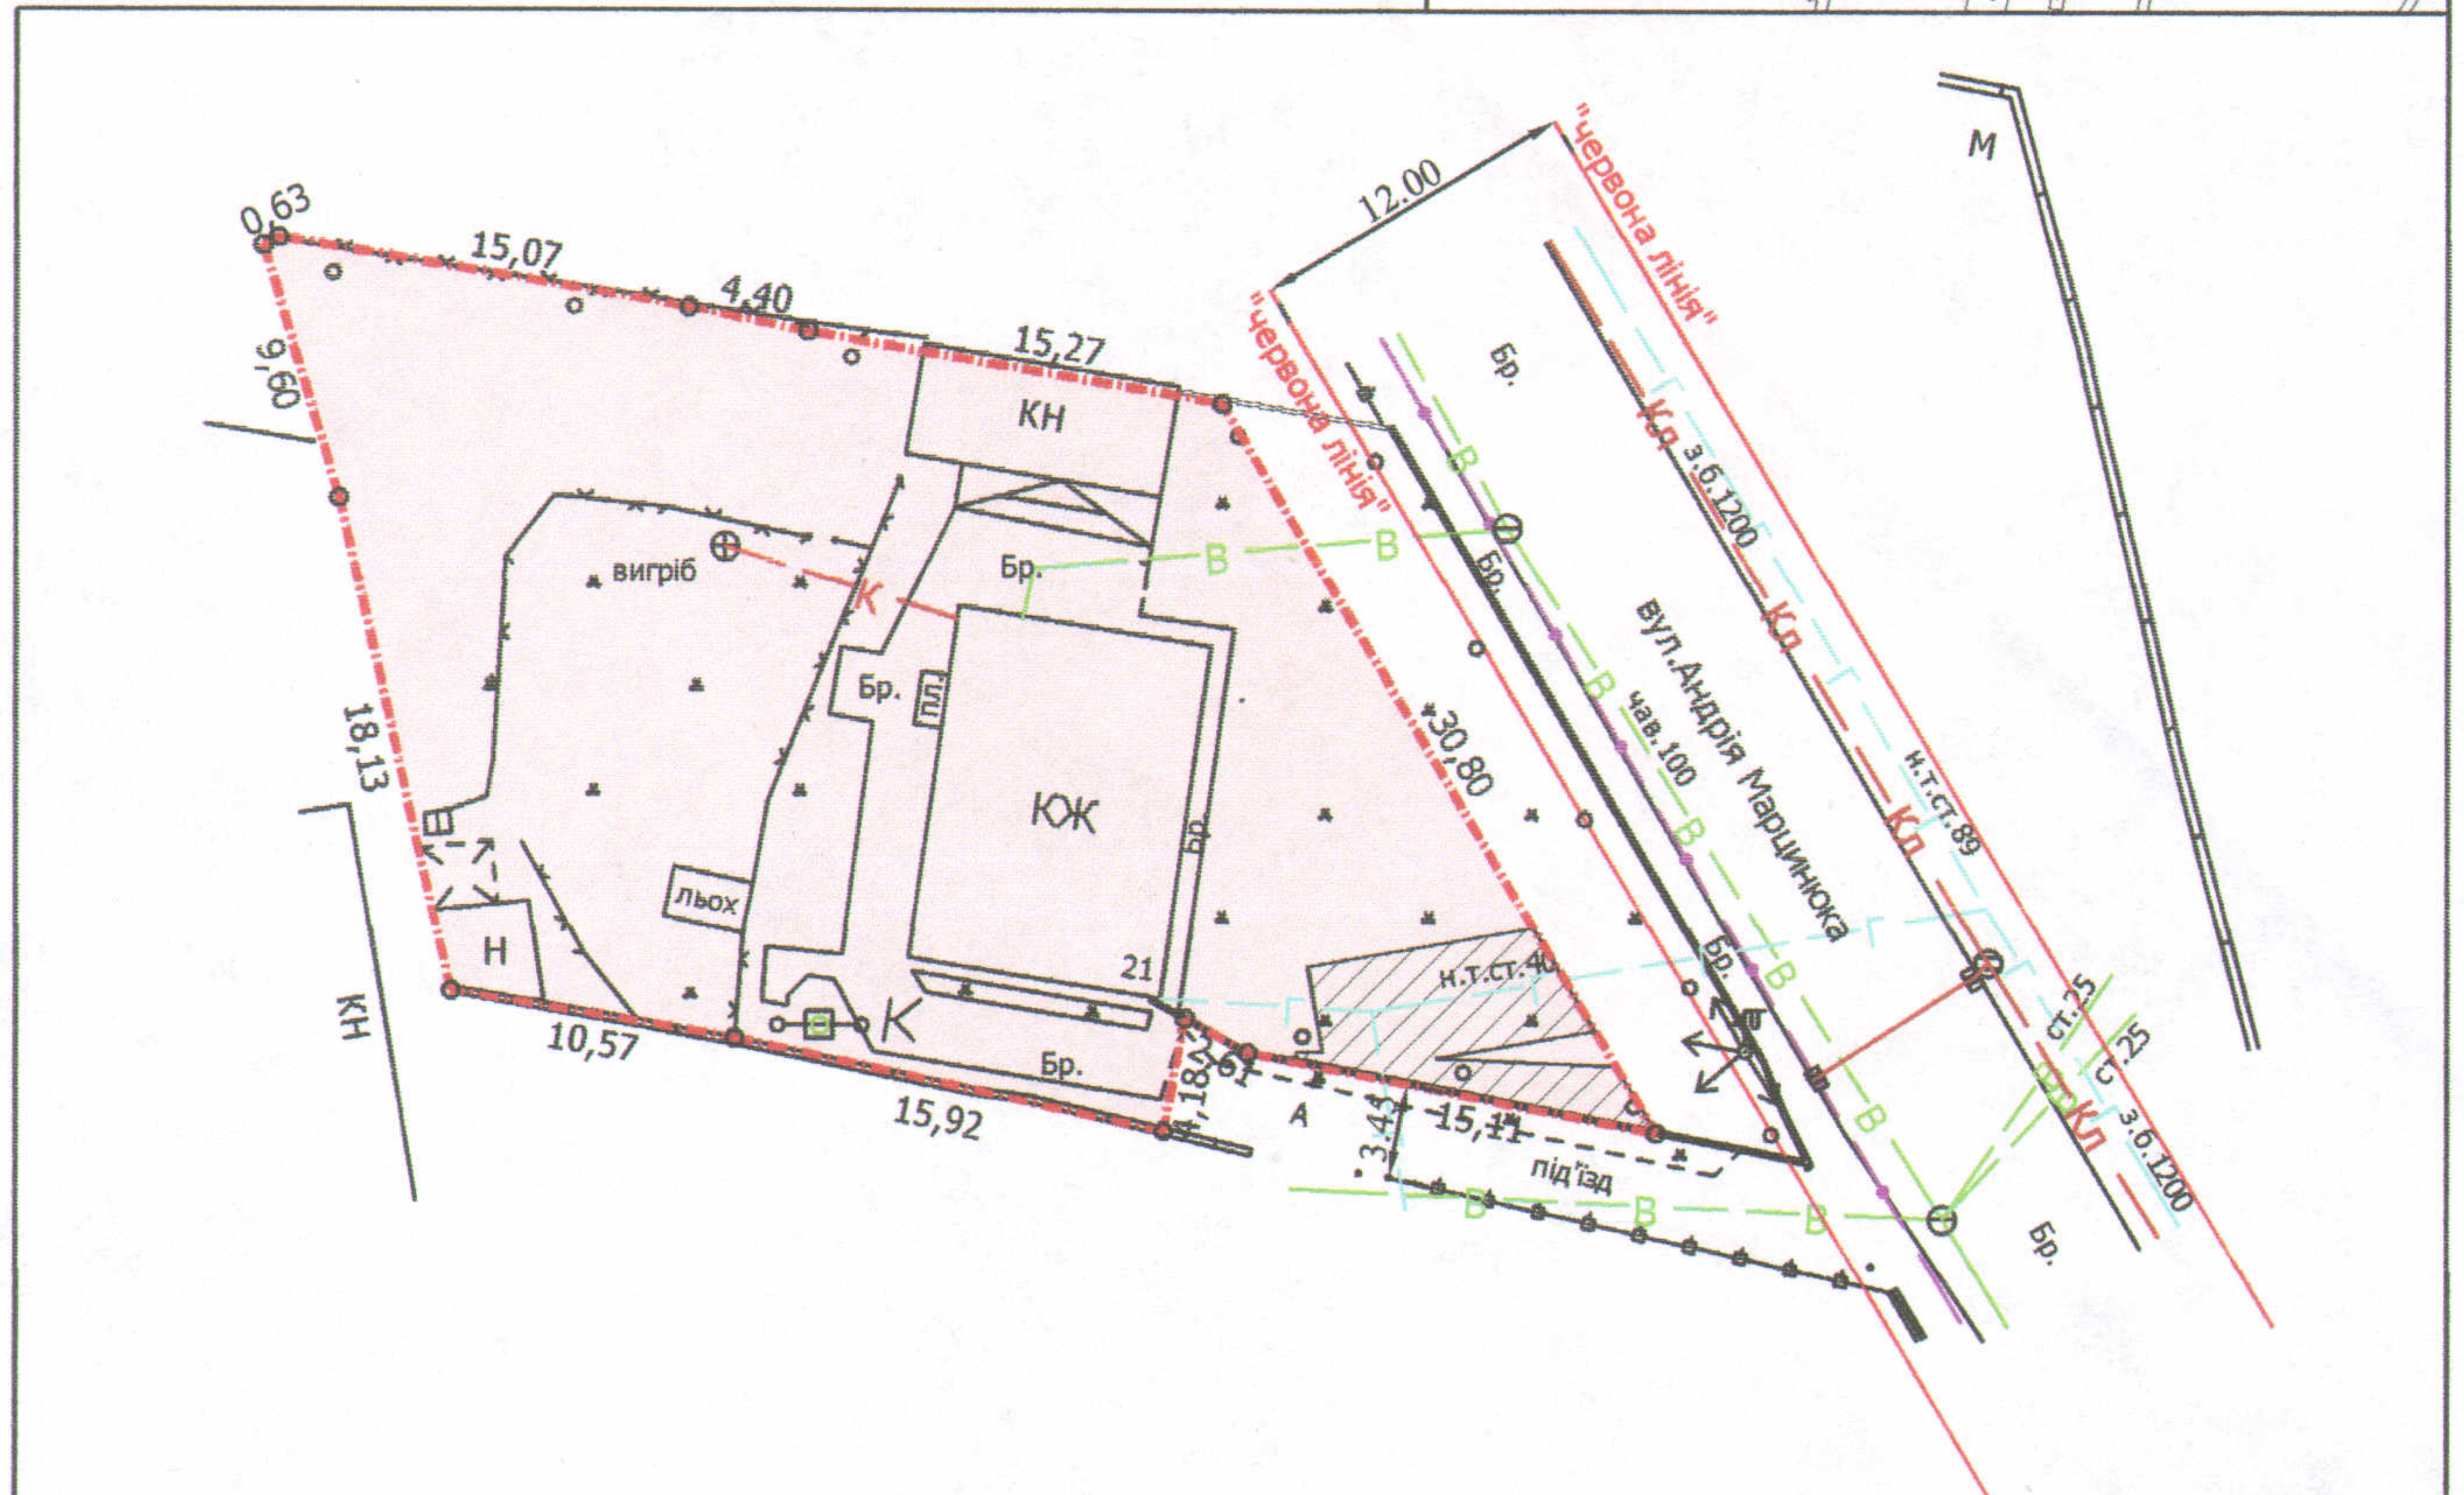


ПЛАН  
земельної ділянки

Додаток до рішення міської ради  
№ \_\_\_\_\_ від " \_\_\_\_ " \_\_\_\_\_ 202\_\_ р.

Ситуаційна схема

Кадастровий номер: 0710100000:33:010:0109  
Адреса: м. Луцьк, вул. Андрія Марцинюка, 21  
Землекористувач:  
громадянка Бень Світлана Павлівна

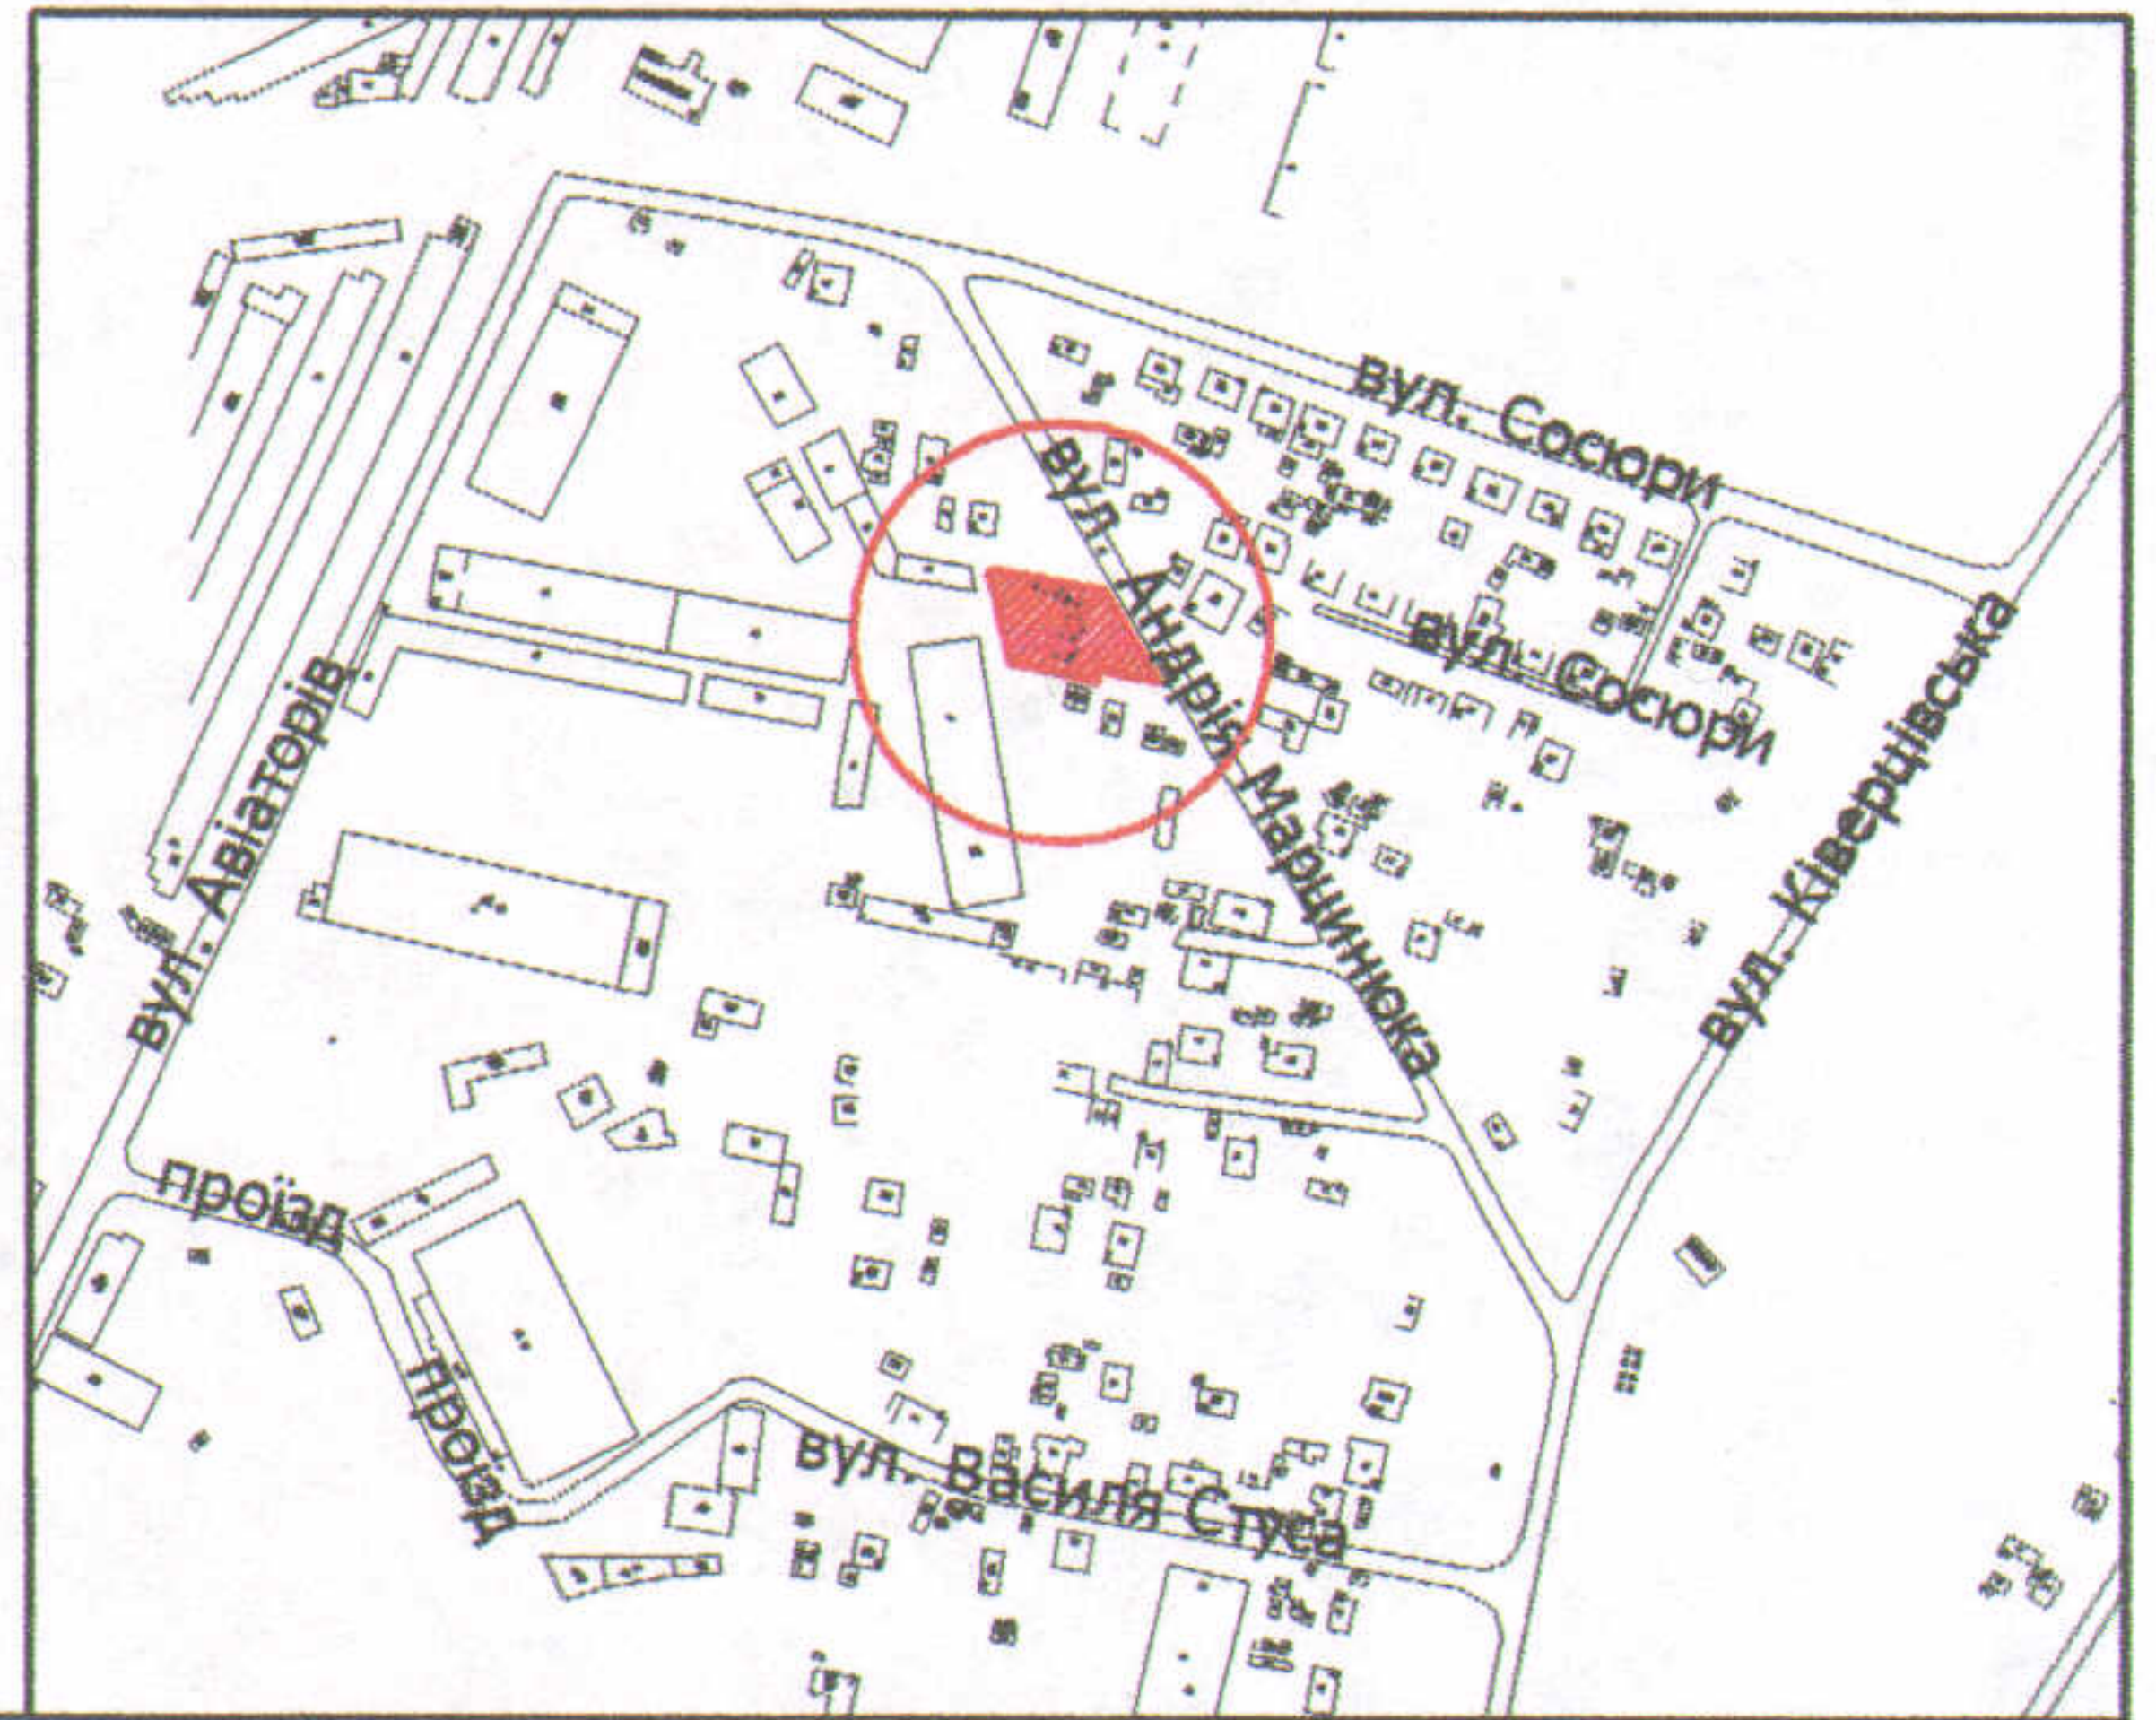

УМОВНІ ПОЗНАЧЕННЯ

**0,1000 га** — земельна ділянка, що передається у власність для будівництва та обслуговування жилого будинку, господарських будівель і споруд

**0,0051 га** — обмеження, встановлені щодо використання земельної ділянки (охоронні зони навколо інженерних комунікацій (01.08) - газопровід, водопровід, повітряна лінія електропередачі)

СЕКРЕТАР МІСЬКОЇ РАДИ

Григорій ПУСТОВІТ

Stamp: МІСЬКА РАДА ЛУЦЬК \* ПРИВАТНЕ ПРАКТИКУМ \* ОБЛАСТЬ \* ВОЛИСЬКА

Stamp: ЗАВАНОВОМУ \* ПРАКТИКУМ \* ВОЛИСЬКА \* ОБЛАСТЬ \* ЛУЦЬК \* ПІДПИСАНО \* 27.06.2017 \* № 002215 \* ІМЕНЕМ \* МИХАЙЛОВИЧ \* ВАСИЛЬ \* ЗЕМЛЕВІСНОВАНИК \* СЕРТИФІКОВАНИЙ

Stamp: ПП "Луцькземресурс"

Директор	<i>[Signature]</i>	Завадський В.М.	Масштаб 1: 500		
Перевірив	<i>[Signature]</i>	Завадський В.М.			
Виконав	<i>[Signature]</i>	Сілюк О.П.	Площа ділянки (га)	3 них	
				у власність	в оренду
			0,1000	0,1000	-