ПЛАН
земельної ділянки

Додаток до рішення міської ради
№ _____ від "__" _____ 20__ р.

Кадастровий номер: *0710100000:22:004:0073*
Адреса: *м. Луцьк, вул. Вишківська, 9-а*
Землекористувач:
громадянка Борисенко Анастасія Володимирівна

Ситуаційна схема

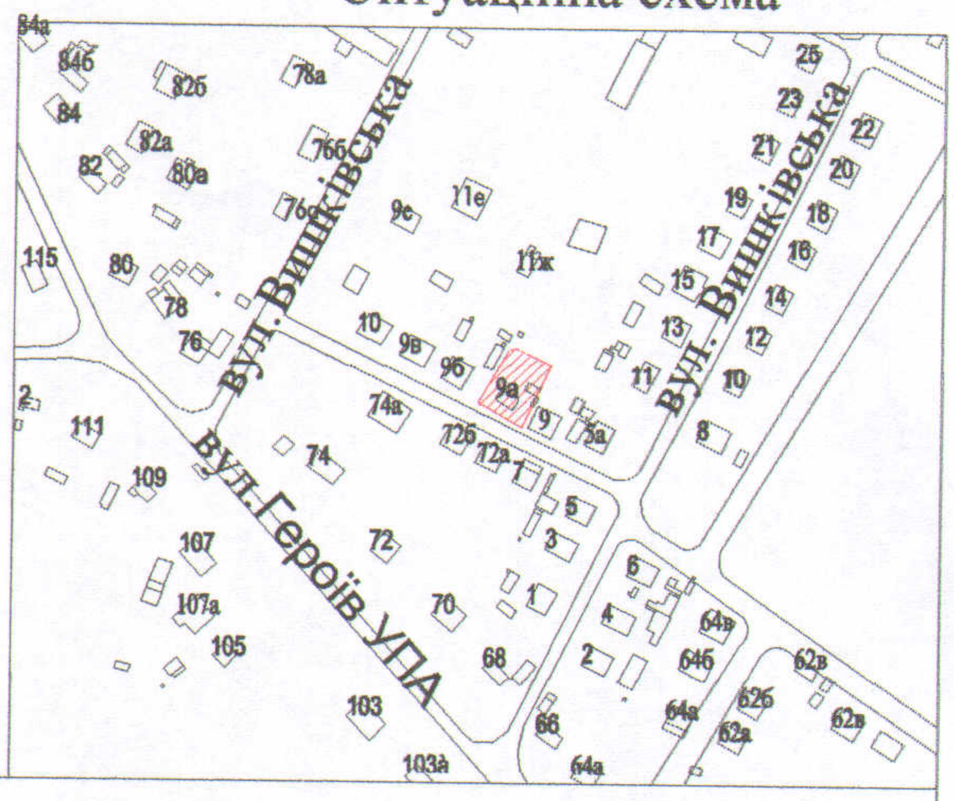

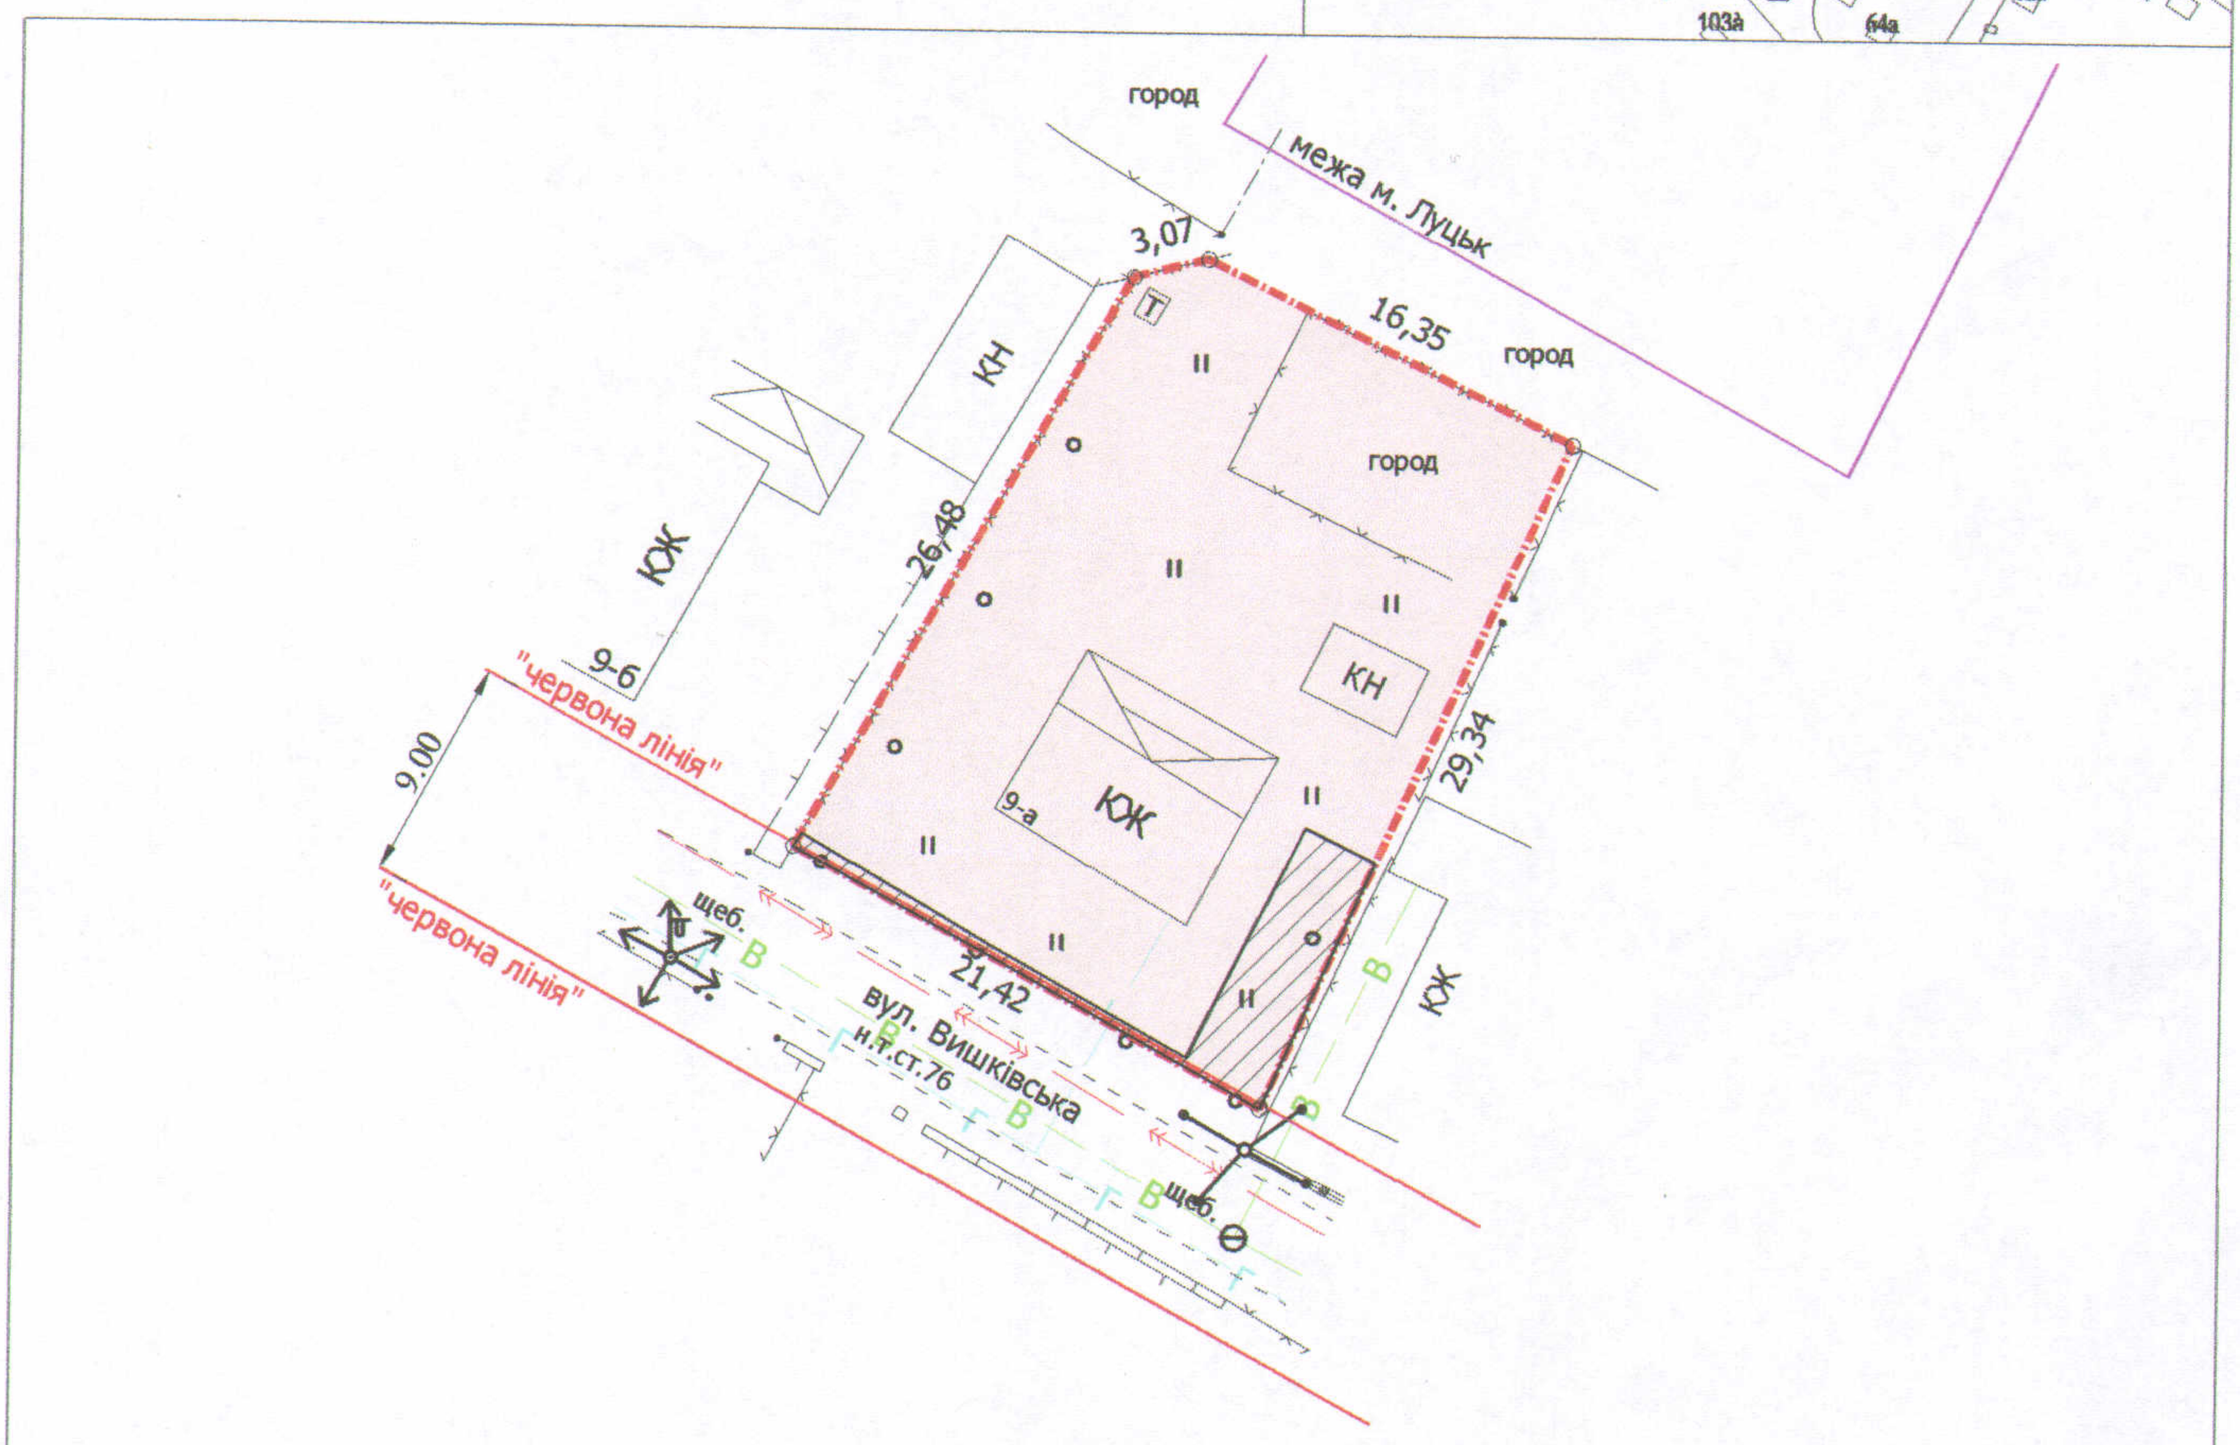

УМОВНІ ПОЗНАЧЕННЯ

0,0575 га — земельна ділянка, що передається у власність для будівництва та обслуговування жилого будинку, господарських будівель і споруд

0,0044 га — обмеження, встановлені щодо використання земельної ділянки (охоронні зони навколо інженерних комунікацій (01.08) - водопровід, повітряна лінія електрозв'язку)

СЕКРЕТАР МІСЬКОЇ РАДИ _____ Григорій ПУСТОВІТ

Директор	Завадський В.М.	Масштаб 1: 500	
Перевірив	Завадський В.М.		
Виконав	Сілюк О.П.	Площа ділянки (га)	З них
ПП "Луцькземресурс"			у власність / в оренду
		0,0575	0,0575 / -