

ПЛАН земельної ділянки

Додаток до рішення міської ради
№ _____ від "___" _____ 201_р.



Кадастровий № : 0710100000:31:012:0038

Адреса: м. Луцьк, вул. Стефаніка, 26

Землекористувач:

громадянка Коровіцька Тетяна Миколаївна

Ситуаційна схема

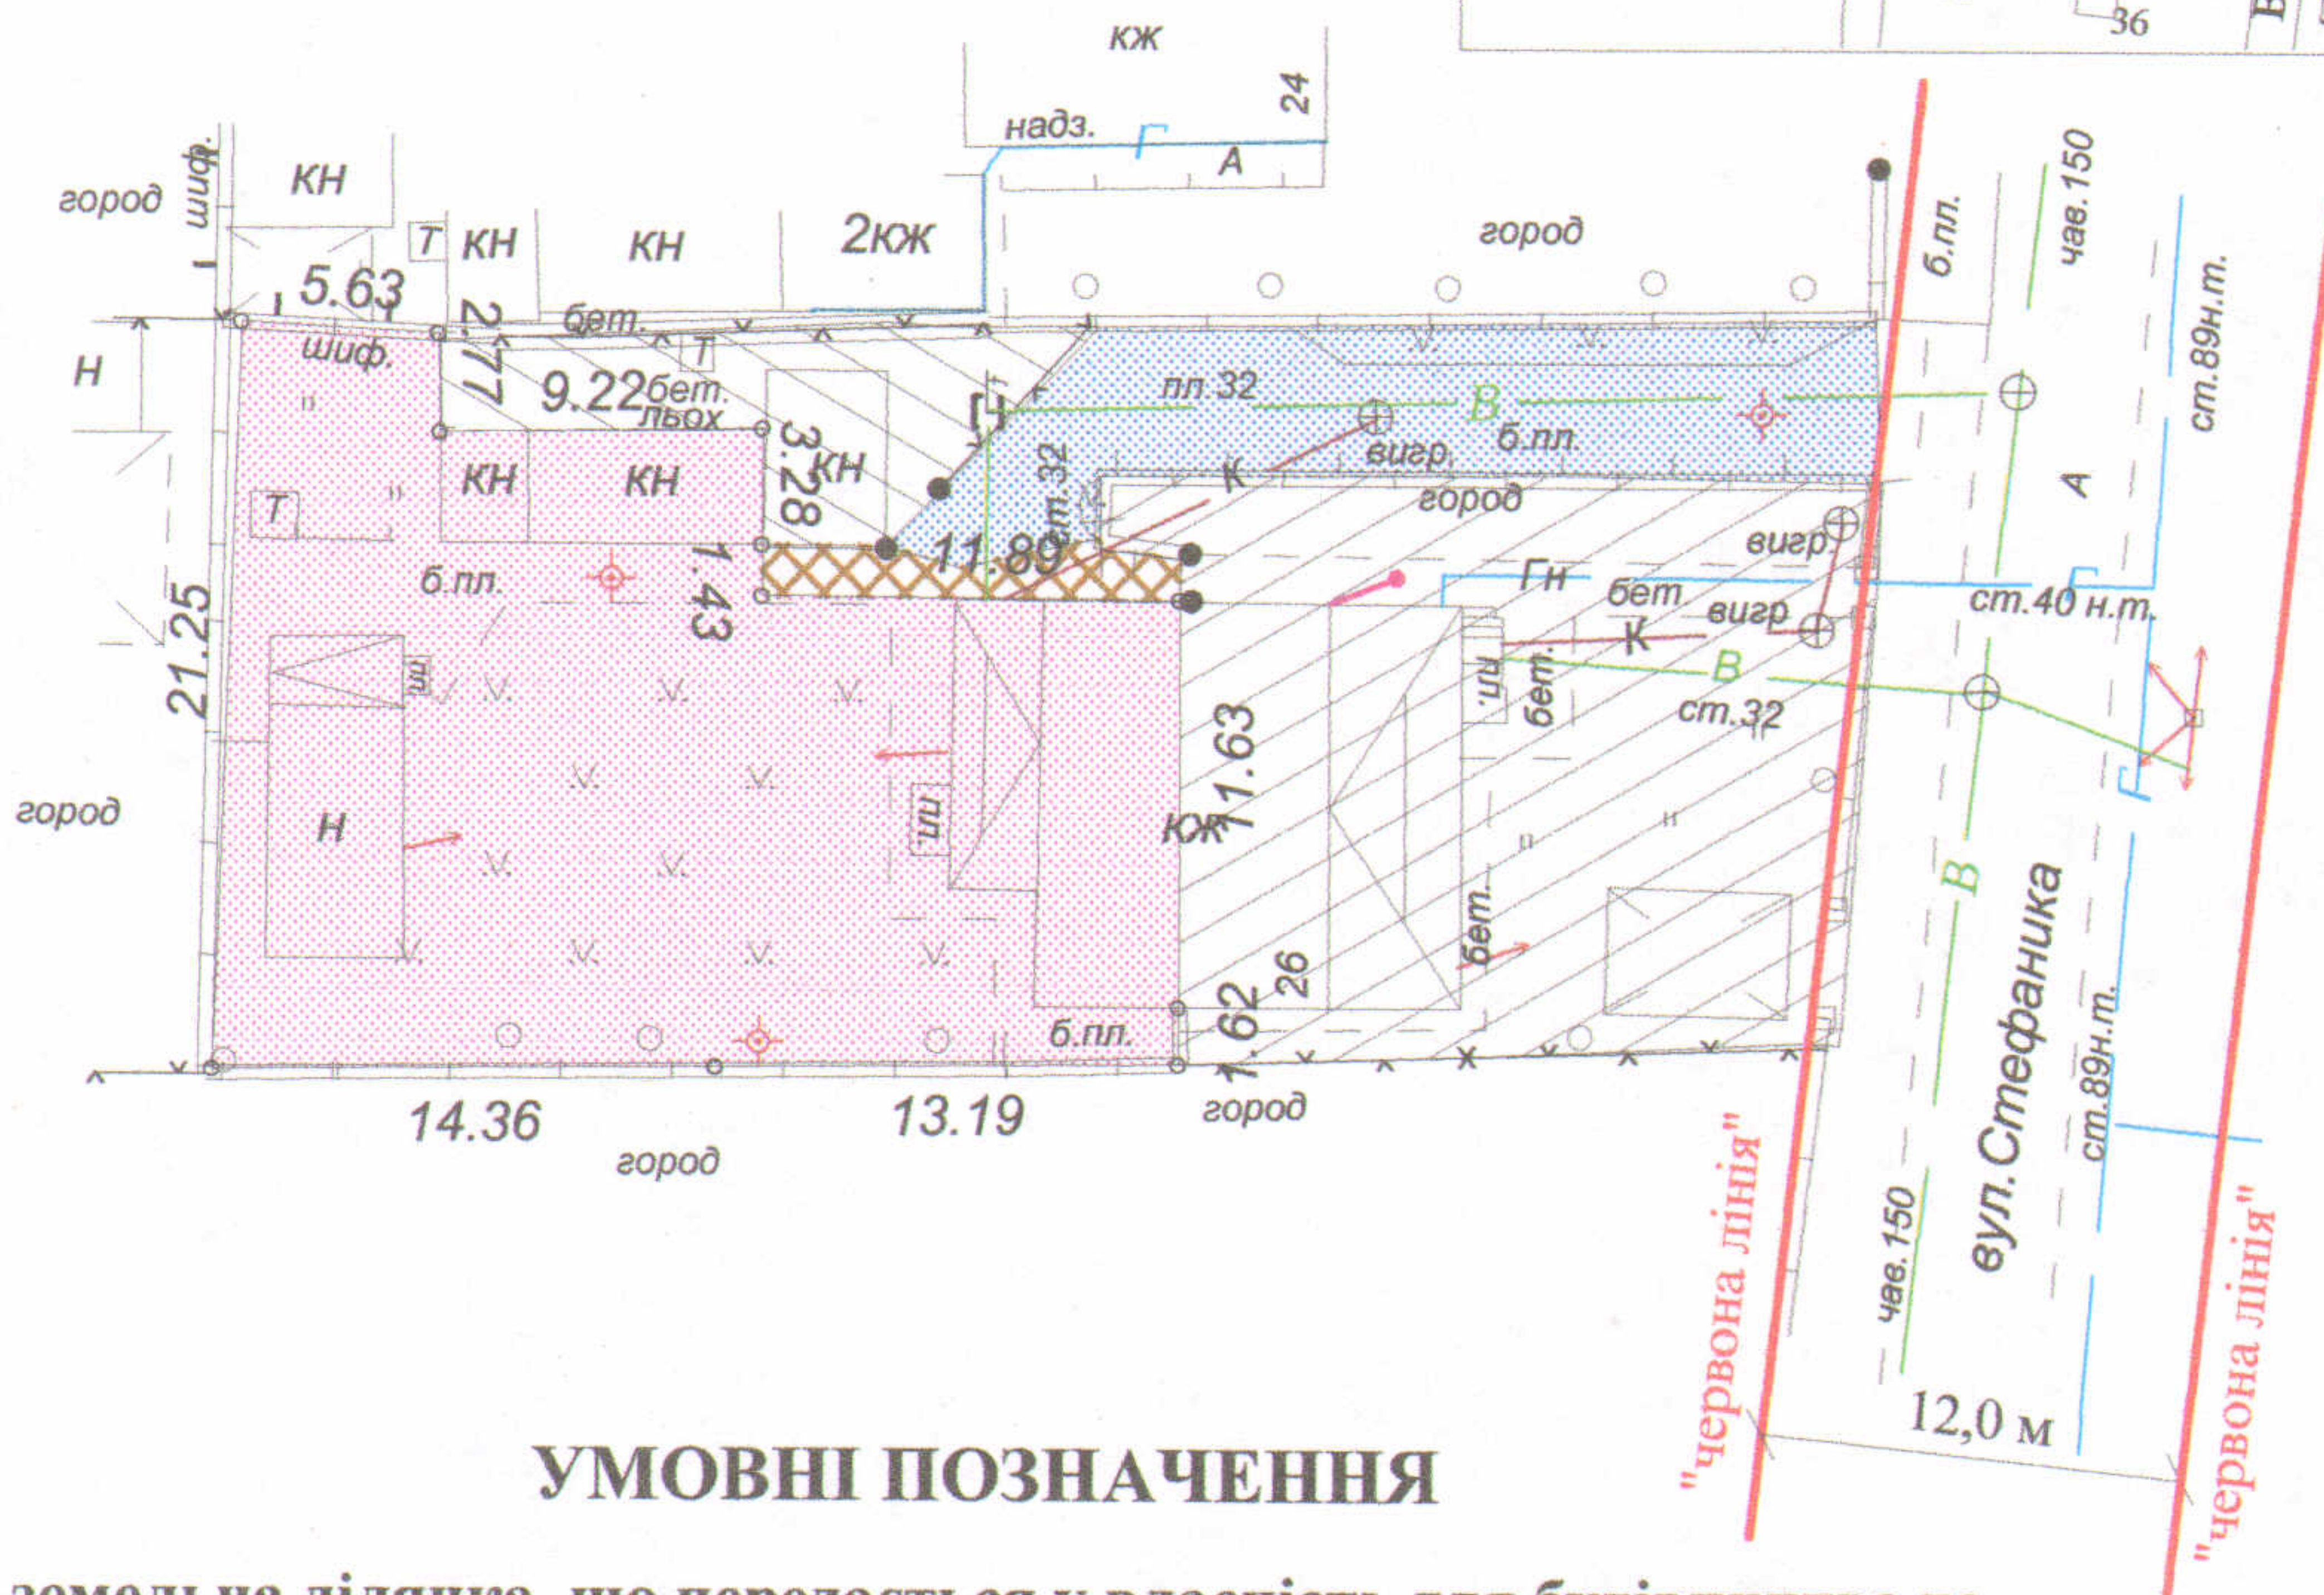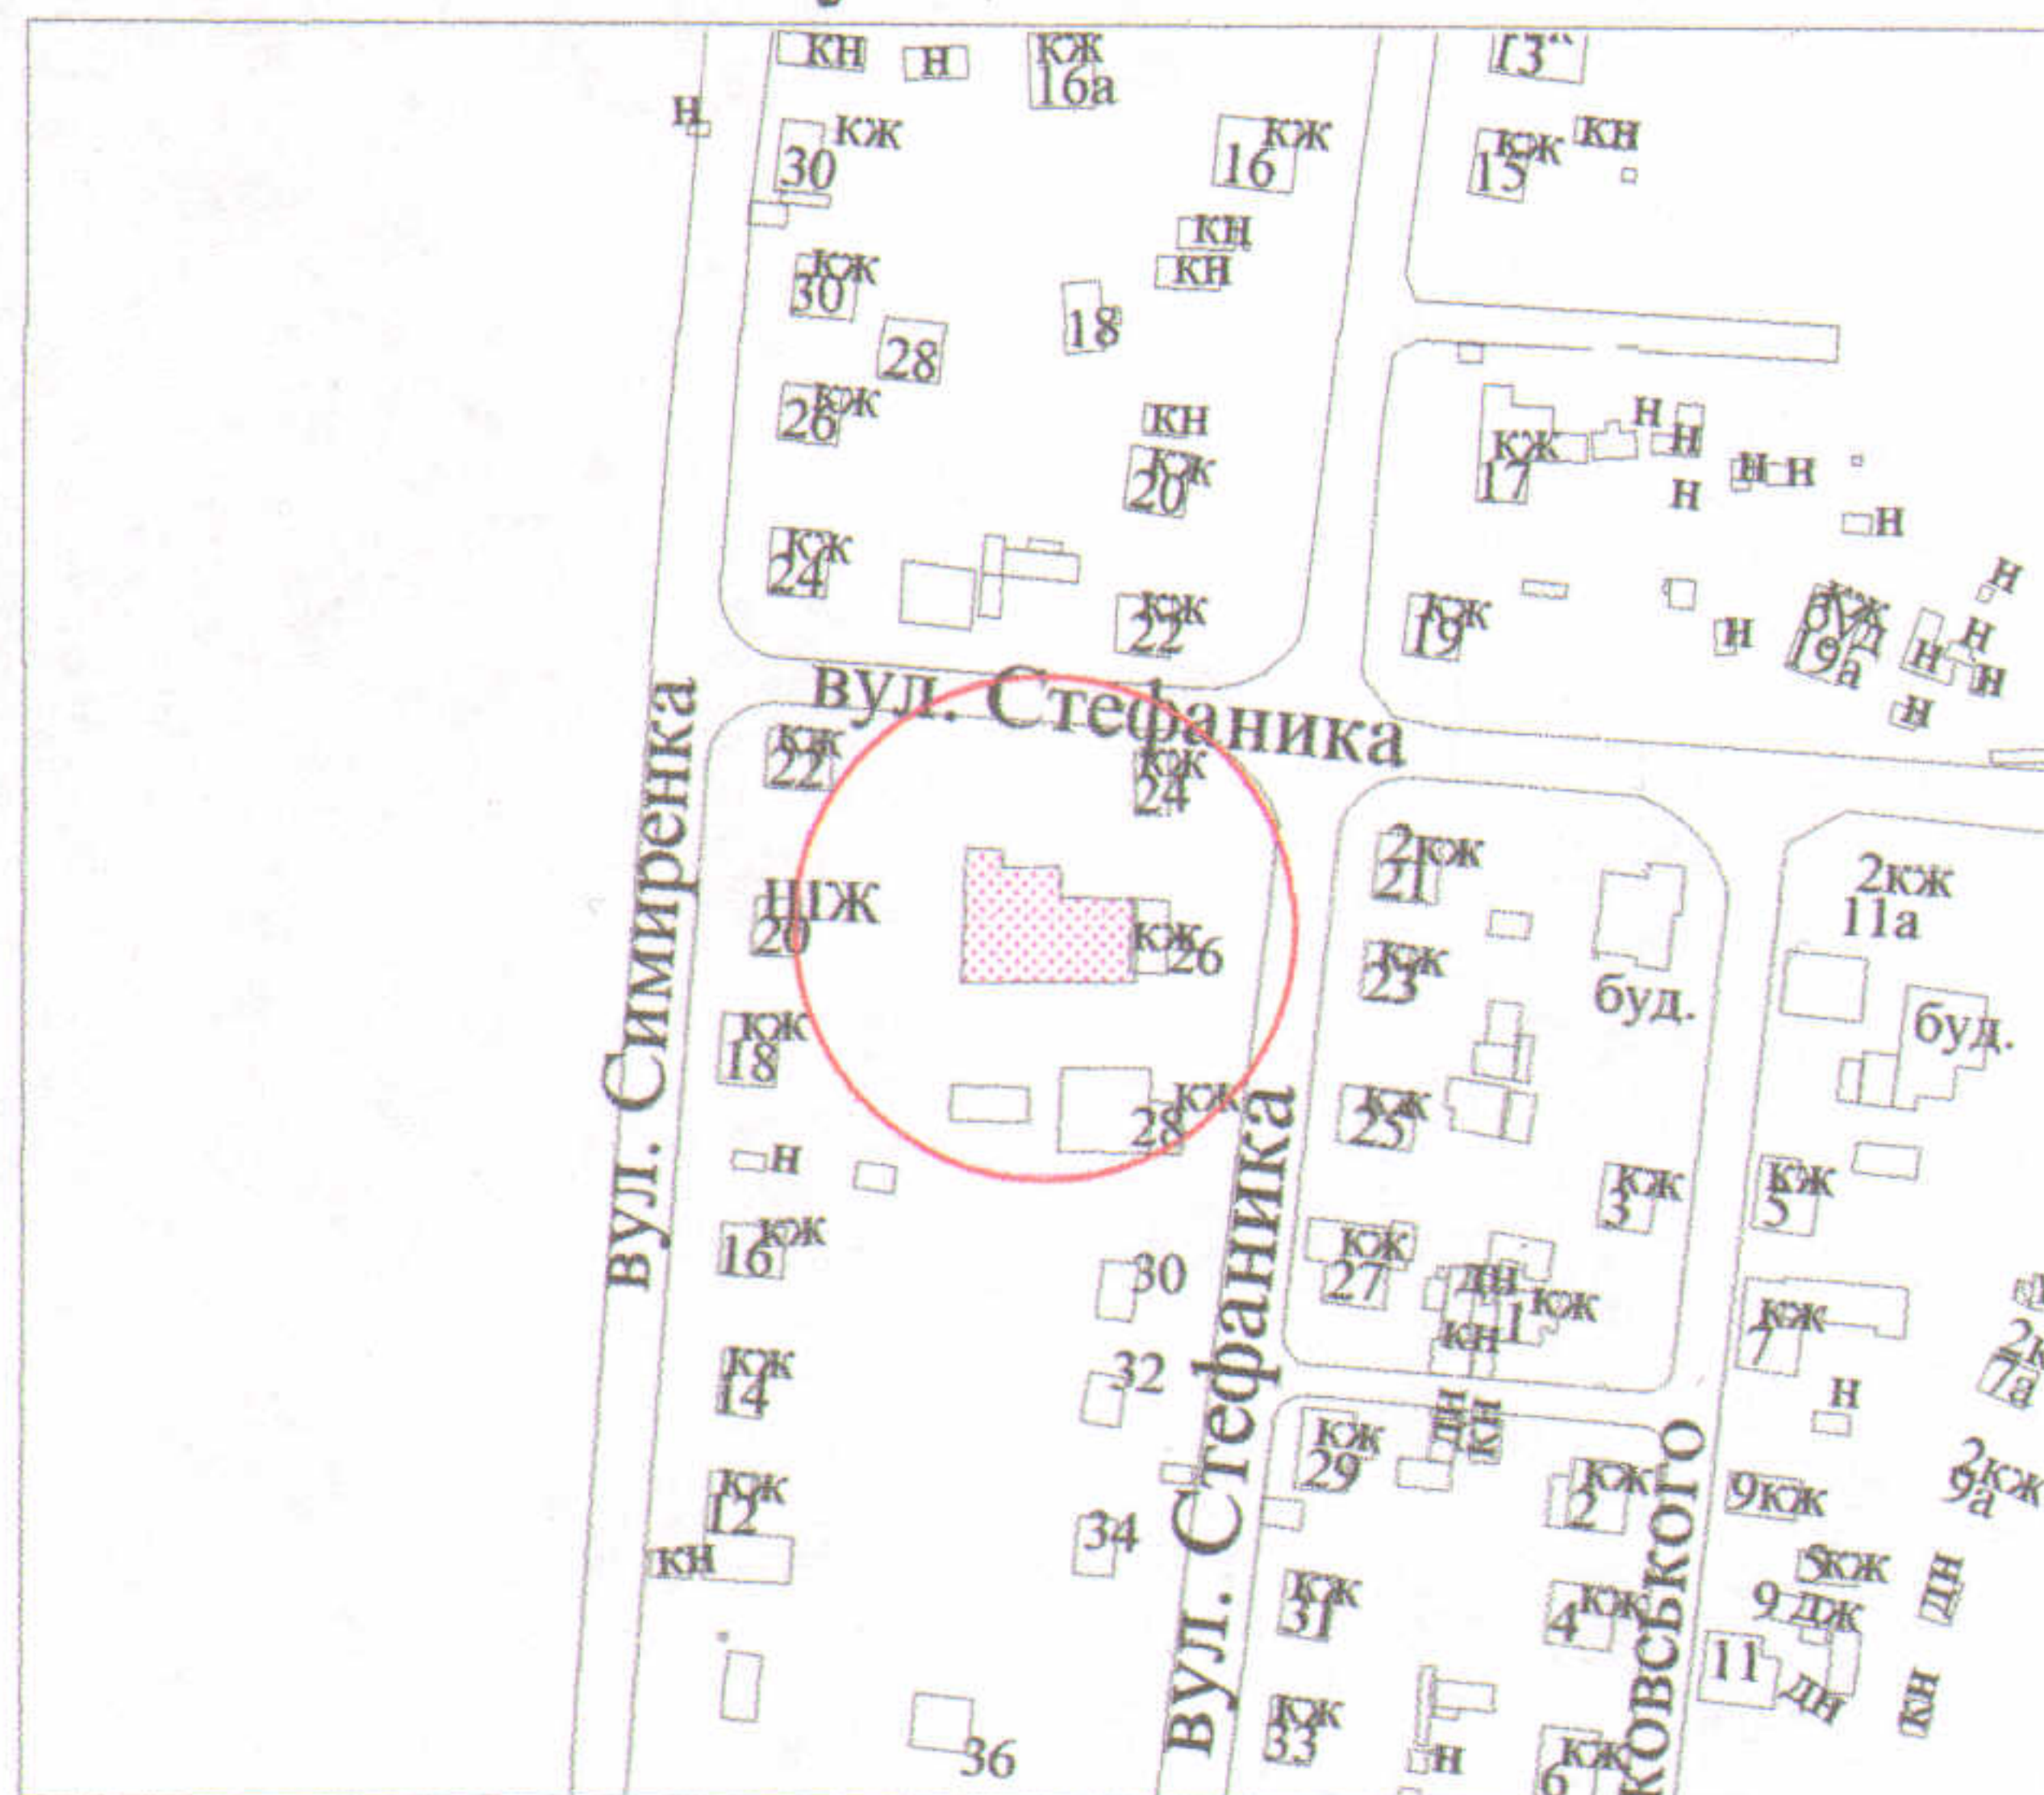

УМОВНІ ПОЗНАЧЕННЯ

- 0,0453 га - земельна ділянка, що передається у власність для будівництва та обслуговування жилого будинку, господарських будівель і споруд
- 0,0117 га - землекористування громадянки Коровіцької Т.М.
- 0,0015 га - земельна ділянка у спільній сумісній власності громадян Коровіцької Т.М., Кіричук О.В. згідно схеми розподілу земельної ділянки та ухвали Луцького міськрайонного суду Волинської області від 29.08.2006 справа № 2-3375/06
- 0,0325 га - земельна ділянка у власності громадянки Кіричук О.В. згідно з Державним актом на право власності на земельну ділянку від 10.06.2008 за № 010807700572 (Серія ЯД № 306257) для будівництва і обслуговування житлового будинку, господарських будівель і споруд
- 0,0066 га - земельна ділянка у власності громадянки Кіричук О.В. згідно з Державним актом на право власності на земельну ділянку від 10.06.2008 за № 010807700573 (Серія ЯД № 306256) для будівництва і обслуговування житлового будинку, господарських будівель і споруд

СЕКРЕТАР МІСЬКОЇ РАДИ

Григорій ПУСТОВІТ

Підприємство
Олександр
Холодков
Володимирович
ФІЗИЧНА ОСОБА-ПІДПРИЄМЕЦЬ
ХОЛОДКОВ ОЛЕКСАНДР
ВОЛОДИМИРОВИЧ

Масштаб 1 : 500

Площа ділянки (га)	З них	
	у власність	в оренду
0,0453	0,0453	-