ПЛАН
земельної ділянки

Додаток до рішення міської ради
№ _____ від "__"_____ 20__ р.

Ситуаційна схема

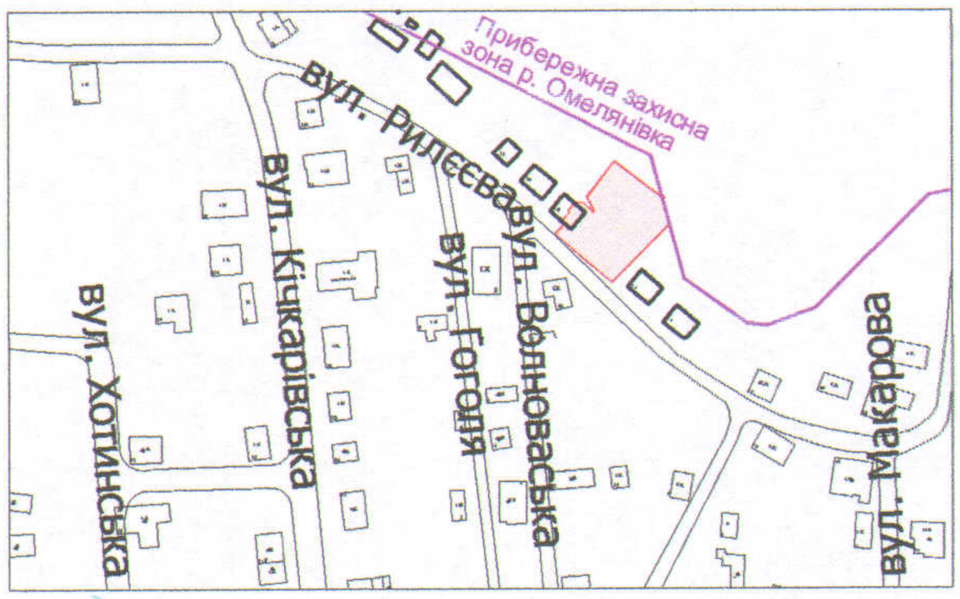

Кадастровий номер: *0710100000:21:019:0043*
Адреса: *м. Луцьк, вул. Рилєєва, 18*
Землекористувач:
громадянка Панасюк Лариса Петрівна

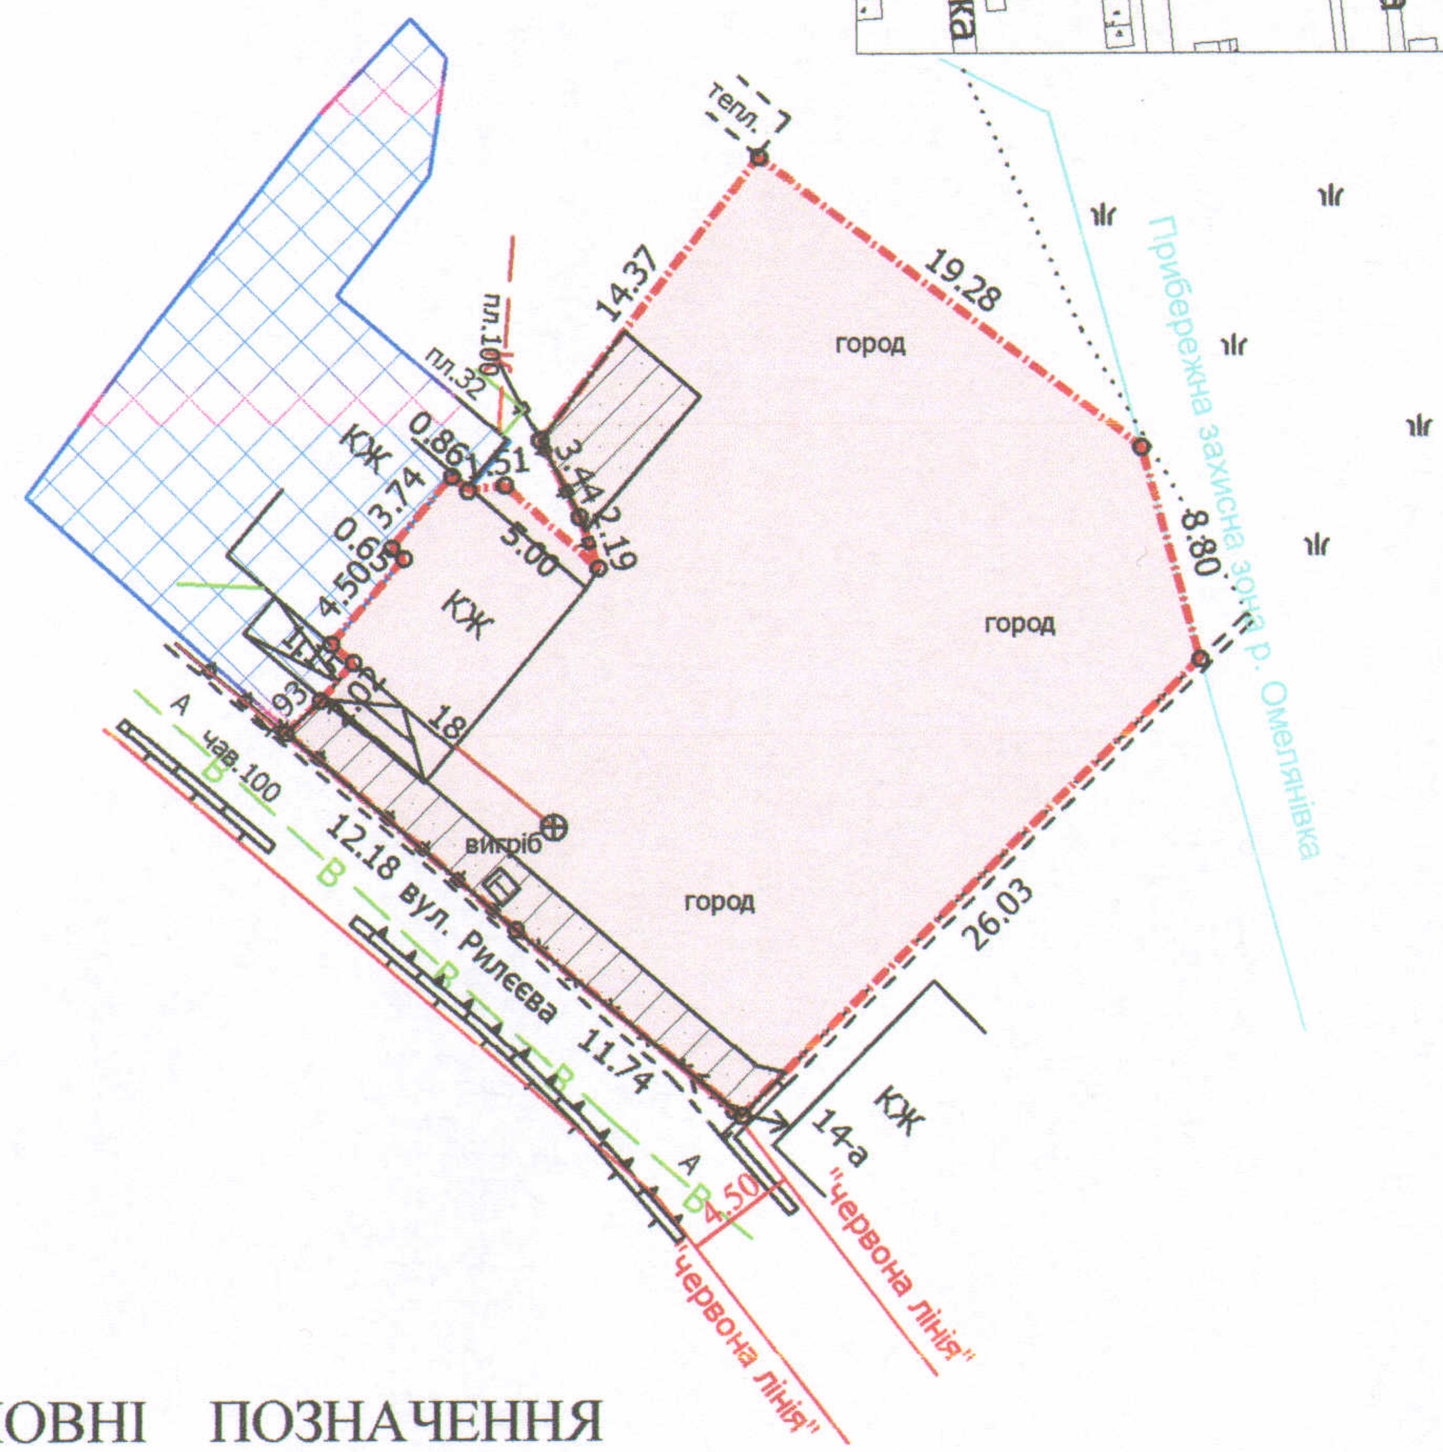

УМОВНІ ПОЗНАЧЕННЯ

0,0758 га — земельна ділянка, що передається у власність для будівництва та обслуговування жилого будинку, господарських будівель і споруд

0,0242 га — земельна ділянка гр. Кондратюка Ю.В., право власності на яку зареєстроване в Державному реєстрі речових прав на нерухоме майно 11.08.2016, номер запису про право власності: 15935333 для будівництва і обслуговування житлового будинку, господарських будівель і споруд (присадибна ділянка)

0,0075 га — обмеження, встановлені щодо використання земельної ділянки (охоронні зони навколо інженерних комунікацій (01.08) - водопровід, каналізація, повітряна лінія електропередачі)

СЕКРЕТАР МІСЬКОЇ РАДИ _____ Григорій ПУСТОВІТ

Директор	Завадський В.М.	Масштаб 1: 500	
Перевірив	Завадський В.М.		
Виконав	Кунц О.Ю.	Площа ділянки (га)	З них: у власність / в оренду
ПП "Луцькземресурс"		0,0758	0,0758 / -