Додаток до рішення міської ради
№ _____ від "___" _____ 201_р.

ПЛАН
земельної ділянки

Ситуаційна схема

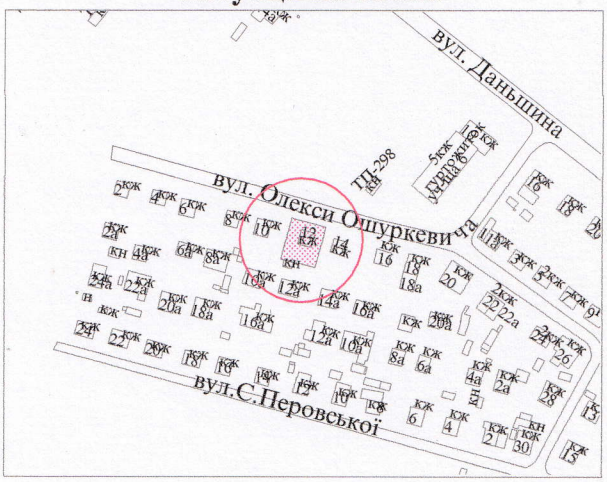

Кадастровий № : *0710100000:21:054:0058*

Адреса: *м. Луцьк, вул. Олекси Ошуркевича, 12*

Землекористувач:

громадянин Міндюк Олександр Володимирович

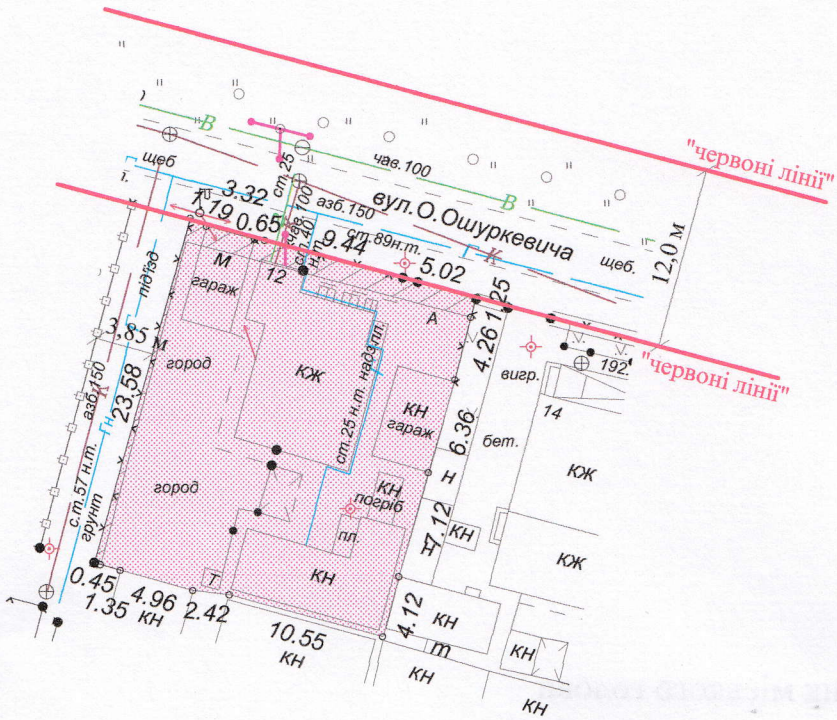

УМОВНІ ПОЗНАЧЕННЯ

0,0457 га - земельна ділянка, що передається у власність для будівництва та обслуговування жилого будинку, господарських будівель і споруд

0,0033 га - обмеження, встановлені щодо використання земельної ділянки (охоронні зони навколо інженерних комунікацій (01.08) - повітряна лінія електропередач, каналізація, газопровід)

СЕКРЕТАР МІСЬКОЇ РАДИ _____ **Григорій Пустовіт**

		Масштаб 1 : 500		
Підприємець	**О.В.Олексюк**	**Площа ділянки (га)**	**З них**	
			у власність	**в оренду**
ФІЗИЧНА ОСОБА-ПІДПРИЄМЕЦЬ ОЛЕКСЮК ОЛЕСЯ ВОЛОДИМИРІВНА		**0,0457**	**0,0457**	**-**