
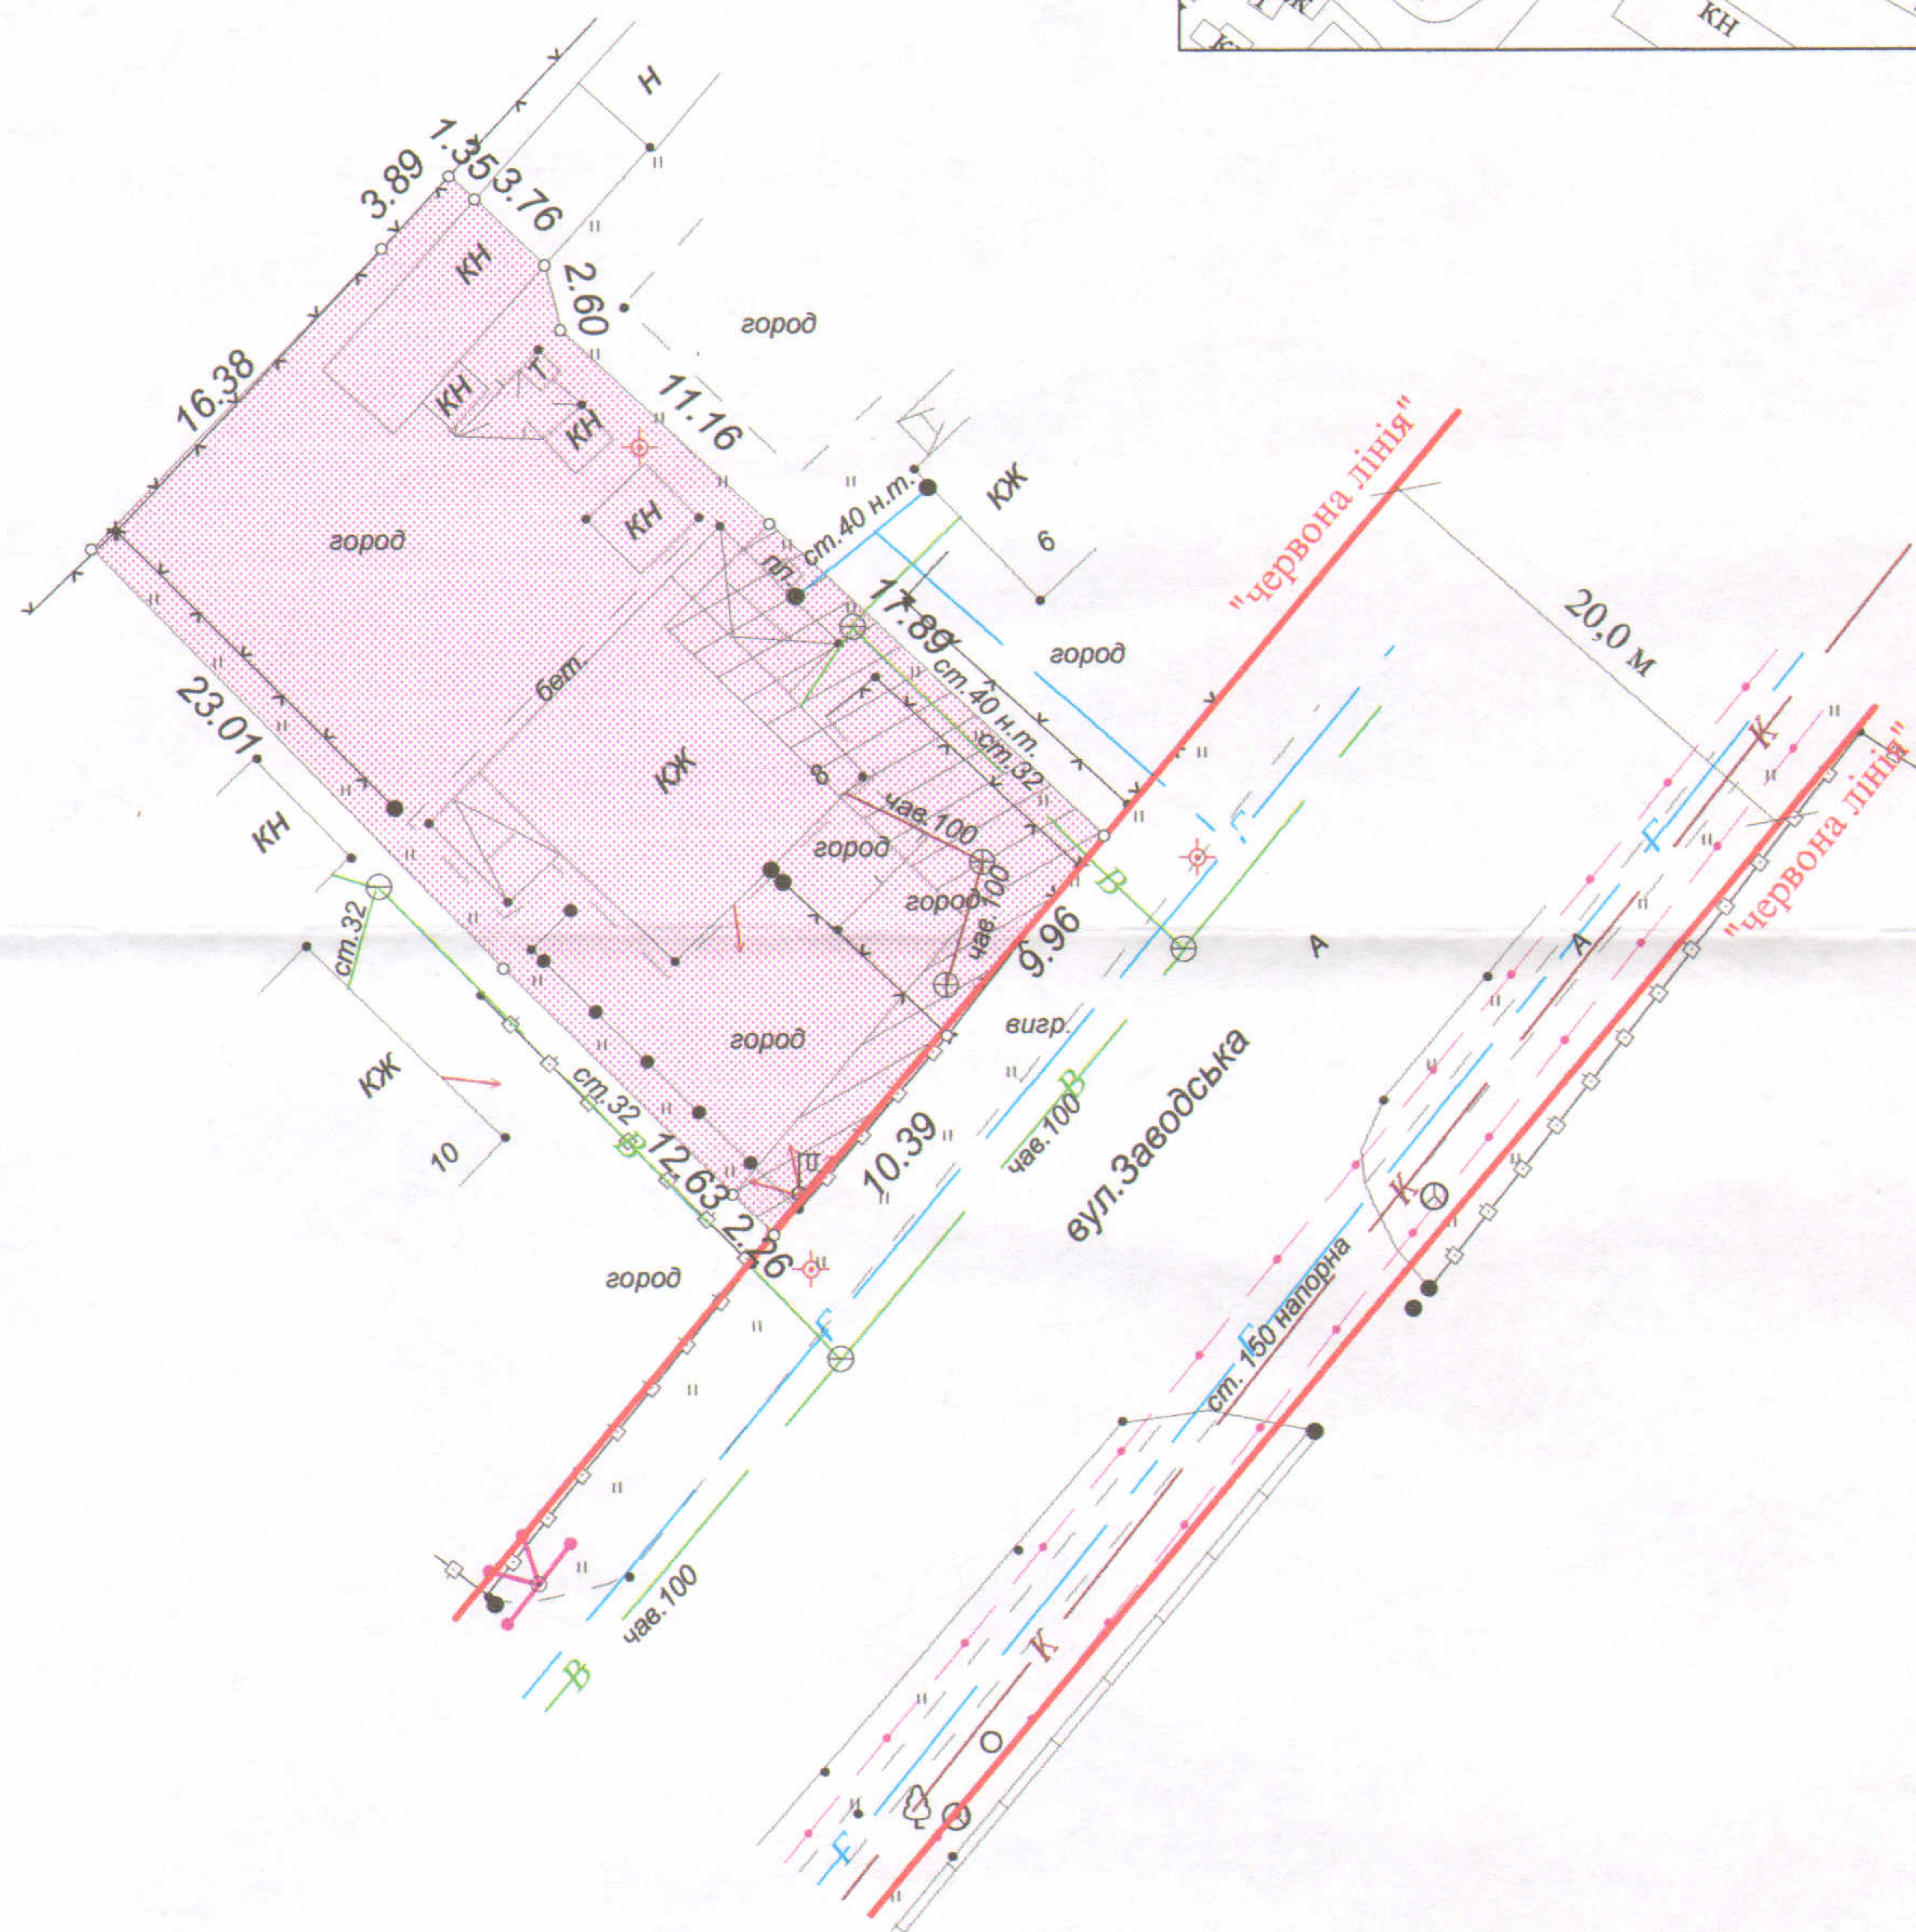


**ПЛАН**  
земельної ділянки

Кадастровий №: 0710100000:22:155:0025  
Адреса: м. Луцьк, вул. Заводська, 8  
Землекористувачі:

громадяни: Булюк Тамара Миколаївна  
Собойчук Ніна Федорівна  
Дудка Микола Олександрович  
Дудка Віра Володимирівна  
Дудка Вадим Миколайович  
Дудка Віталій Миколайович

Ситуаційна схема

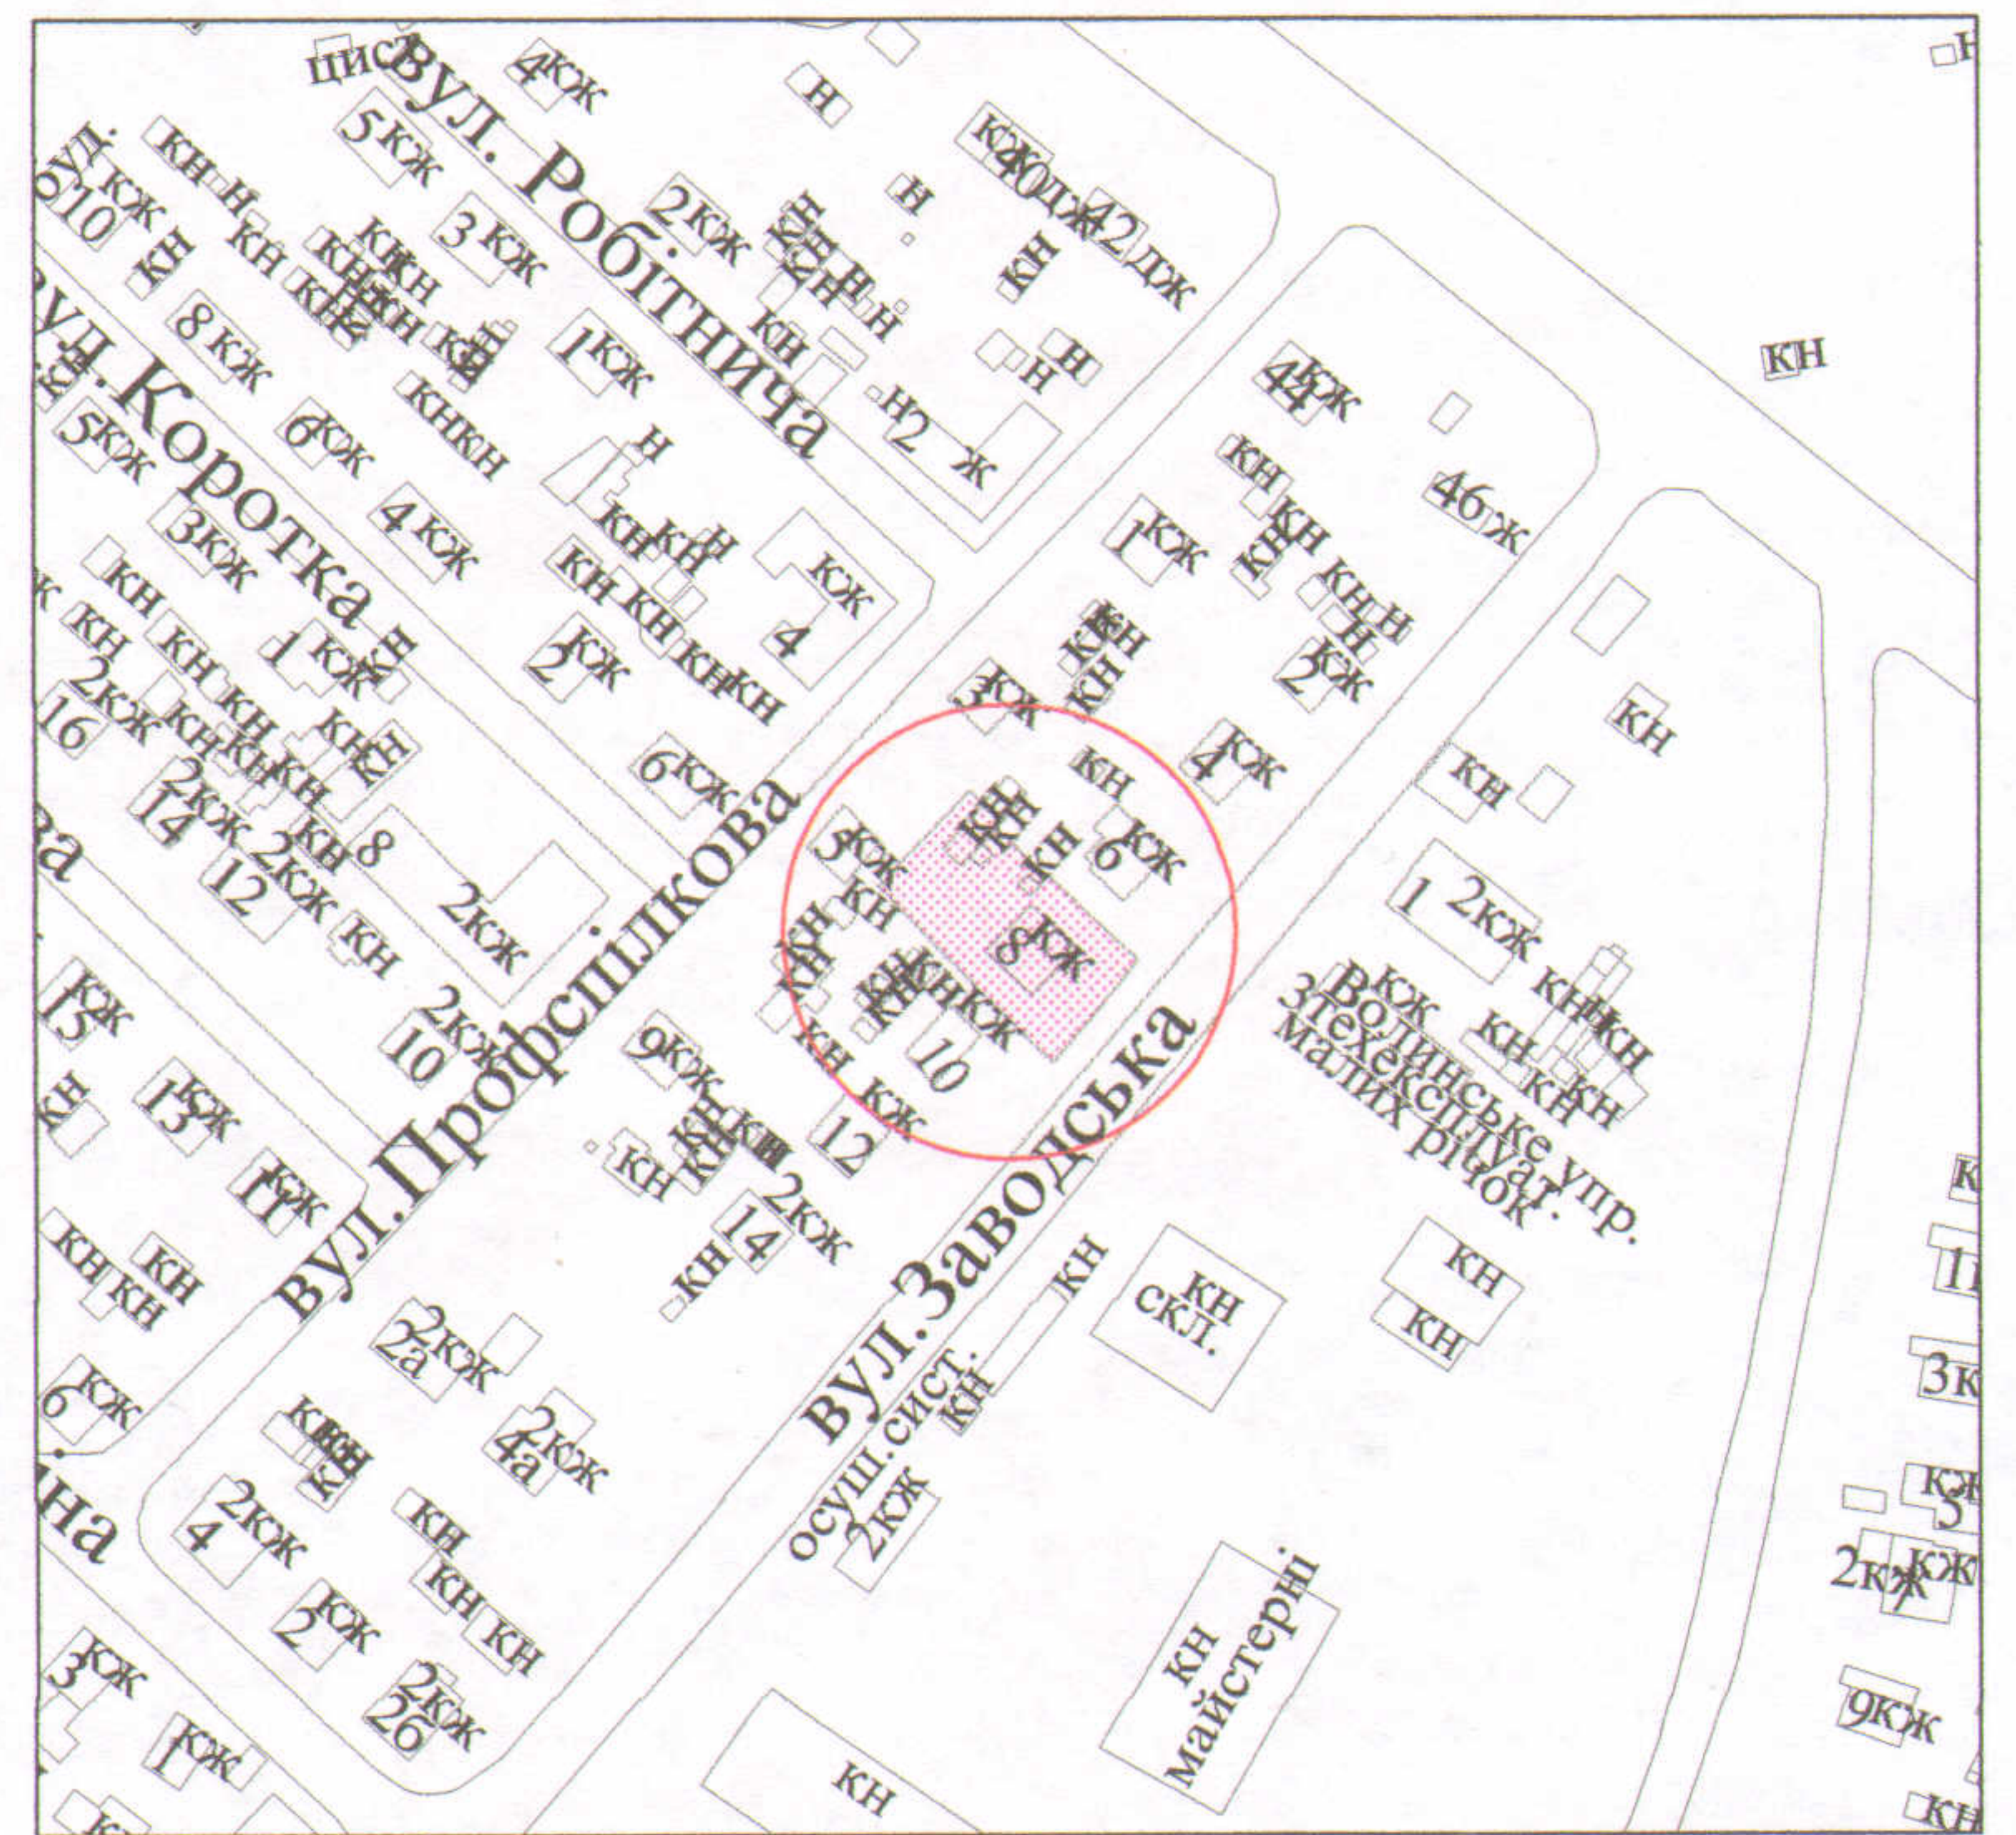

**УМОВНІ ПОЗНАЧЕННЯ**

**0,0739 га** - земельна ділянка, що передається у спільну сумісну власність для будівництва та обслуговування жилого будинку, господарських будівель і споруд

**0,0141 га** - обмеження, встановлені щодо використання земельної ділянки (охоронні зони навколо інженерних комунікацій (01.08) - водопровід, повітряна лінія електропередачі)

СЕКРЕТАР МІСЬКОЇ РАДИ

Григорій ПУСТОВІТ

Олександр Олександрович  
Холодков  
Підприємець  
№ 013624  
ФІЗИЧНА ОСОБА-ПІДПРИЄМЕЦЬ  
ХОЛОДКОВ ОЛЕКСАНДР  
ВОЛОДИМИРОВИЧ

Масштаб 1 : 500		
Площа ділянки (га)	3 них	
	у власність	в оренду
0,0739	0,0739	-