

# ПЛАН земельної ділянки

Додаток до рішення міської ради  
№ \_\_\_\_\_ від "\_\_\_" \_\_\_\_\_ 201\_р.

Кадастровий № : 0710100000:34:106:0024

Адреса: м. Луцьк, вул. Млинівська, 14

Землекористувачі:


громадянка Федорук Людмила Романівна (частка 1/2)

громадянин Федорук Володимир Степанович (частка 1/6)

громадянин Федорук Сергій Степанович (частка 1/6)

громадянка Крикун Руслана Степанівна (частка 1/6)

## Ситуаційна схема

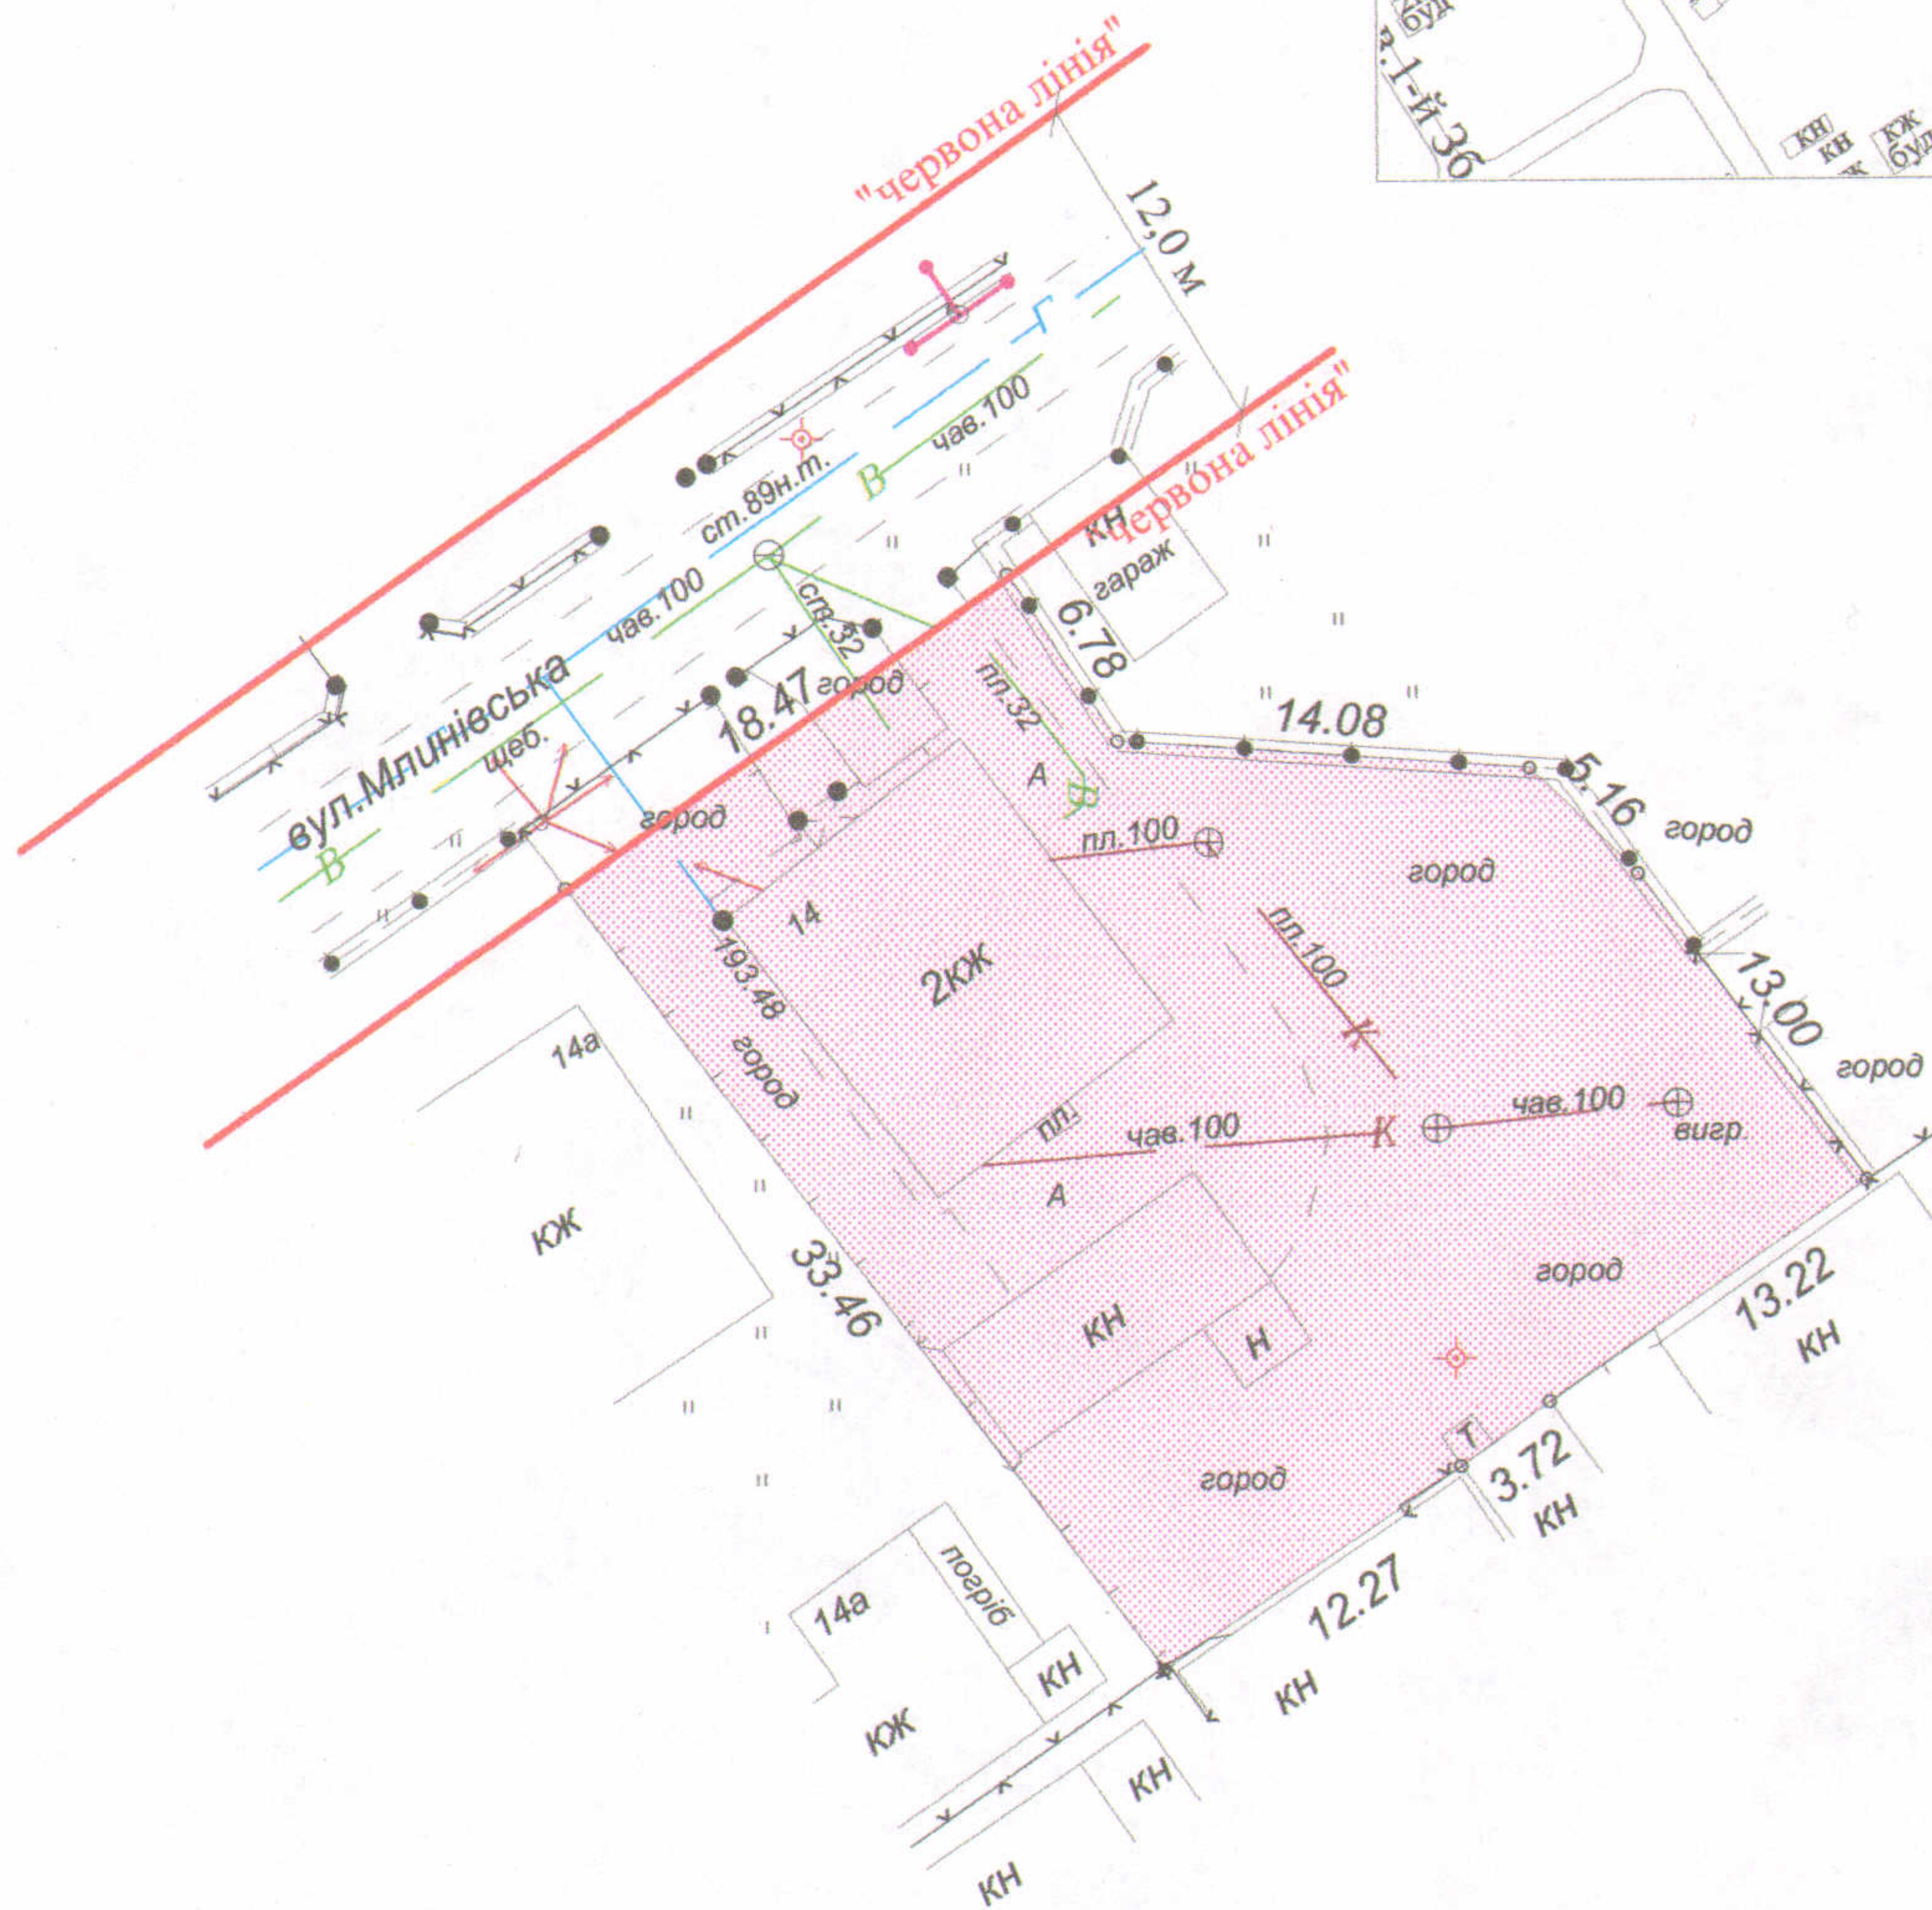

### УМОВНІ ПОЗНАЧЕННЯ

**0,0855 га**

- земельна ділянка, що передається у спільну часткову власність для будівництва та обслуговування жилого будинку, господарських будівель і споруд

СЕКРЕТАР МІСЬКОЇ РАДИ

Григорій ПУСТОВІТ

Підприємець		Масштаб 1 : 500		
		Площа ділянки (га)	З них	
ФІЗИЧНА ОСОБА-ПІДПРИЄМЕЦЬ ХОЛОДКОВ ОЛЕКСАНДР ВОЛОДИМИРОВИЧ			у власність	в оренду
О.В.Холодков		0,0855	0,0855	-