
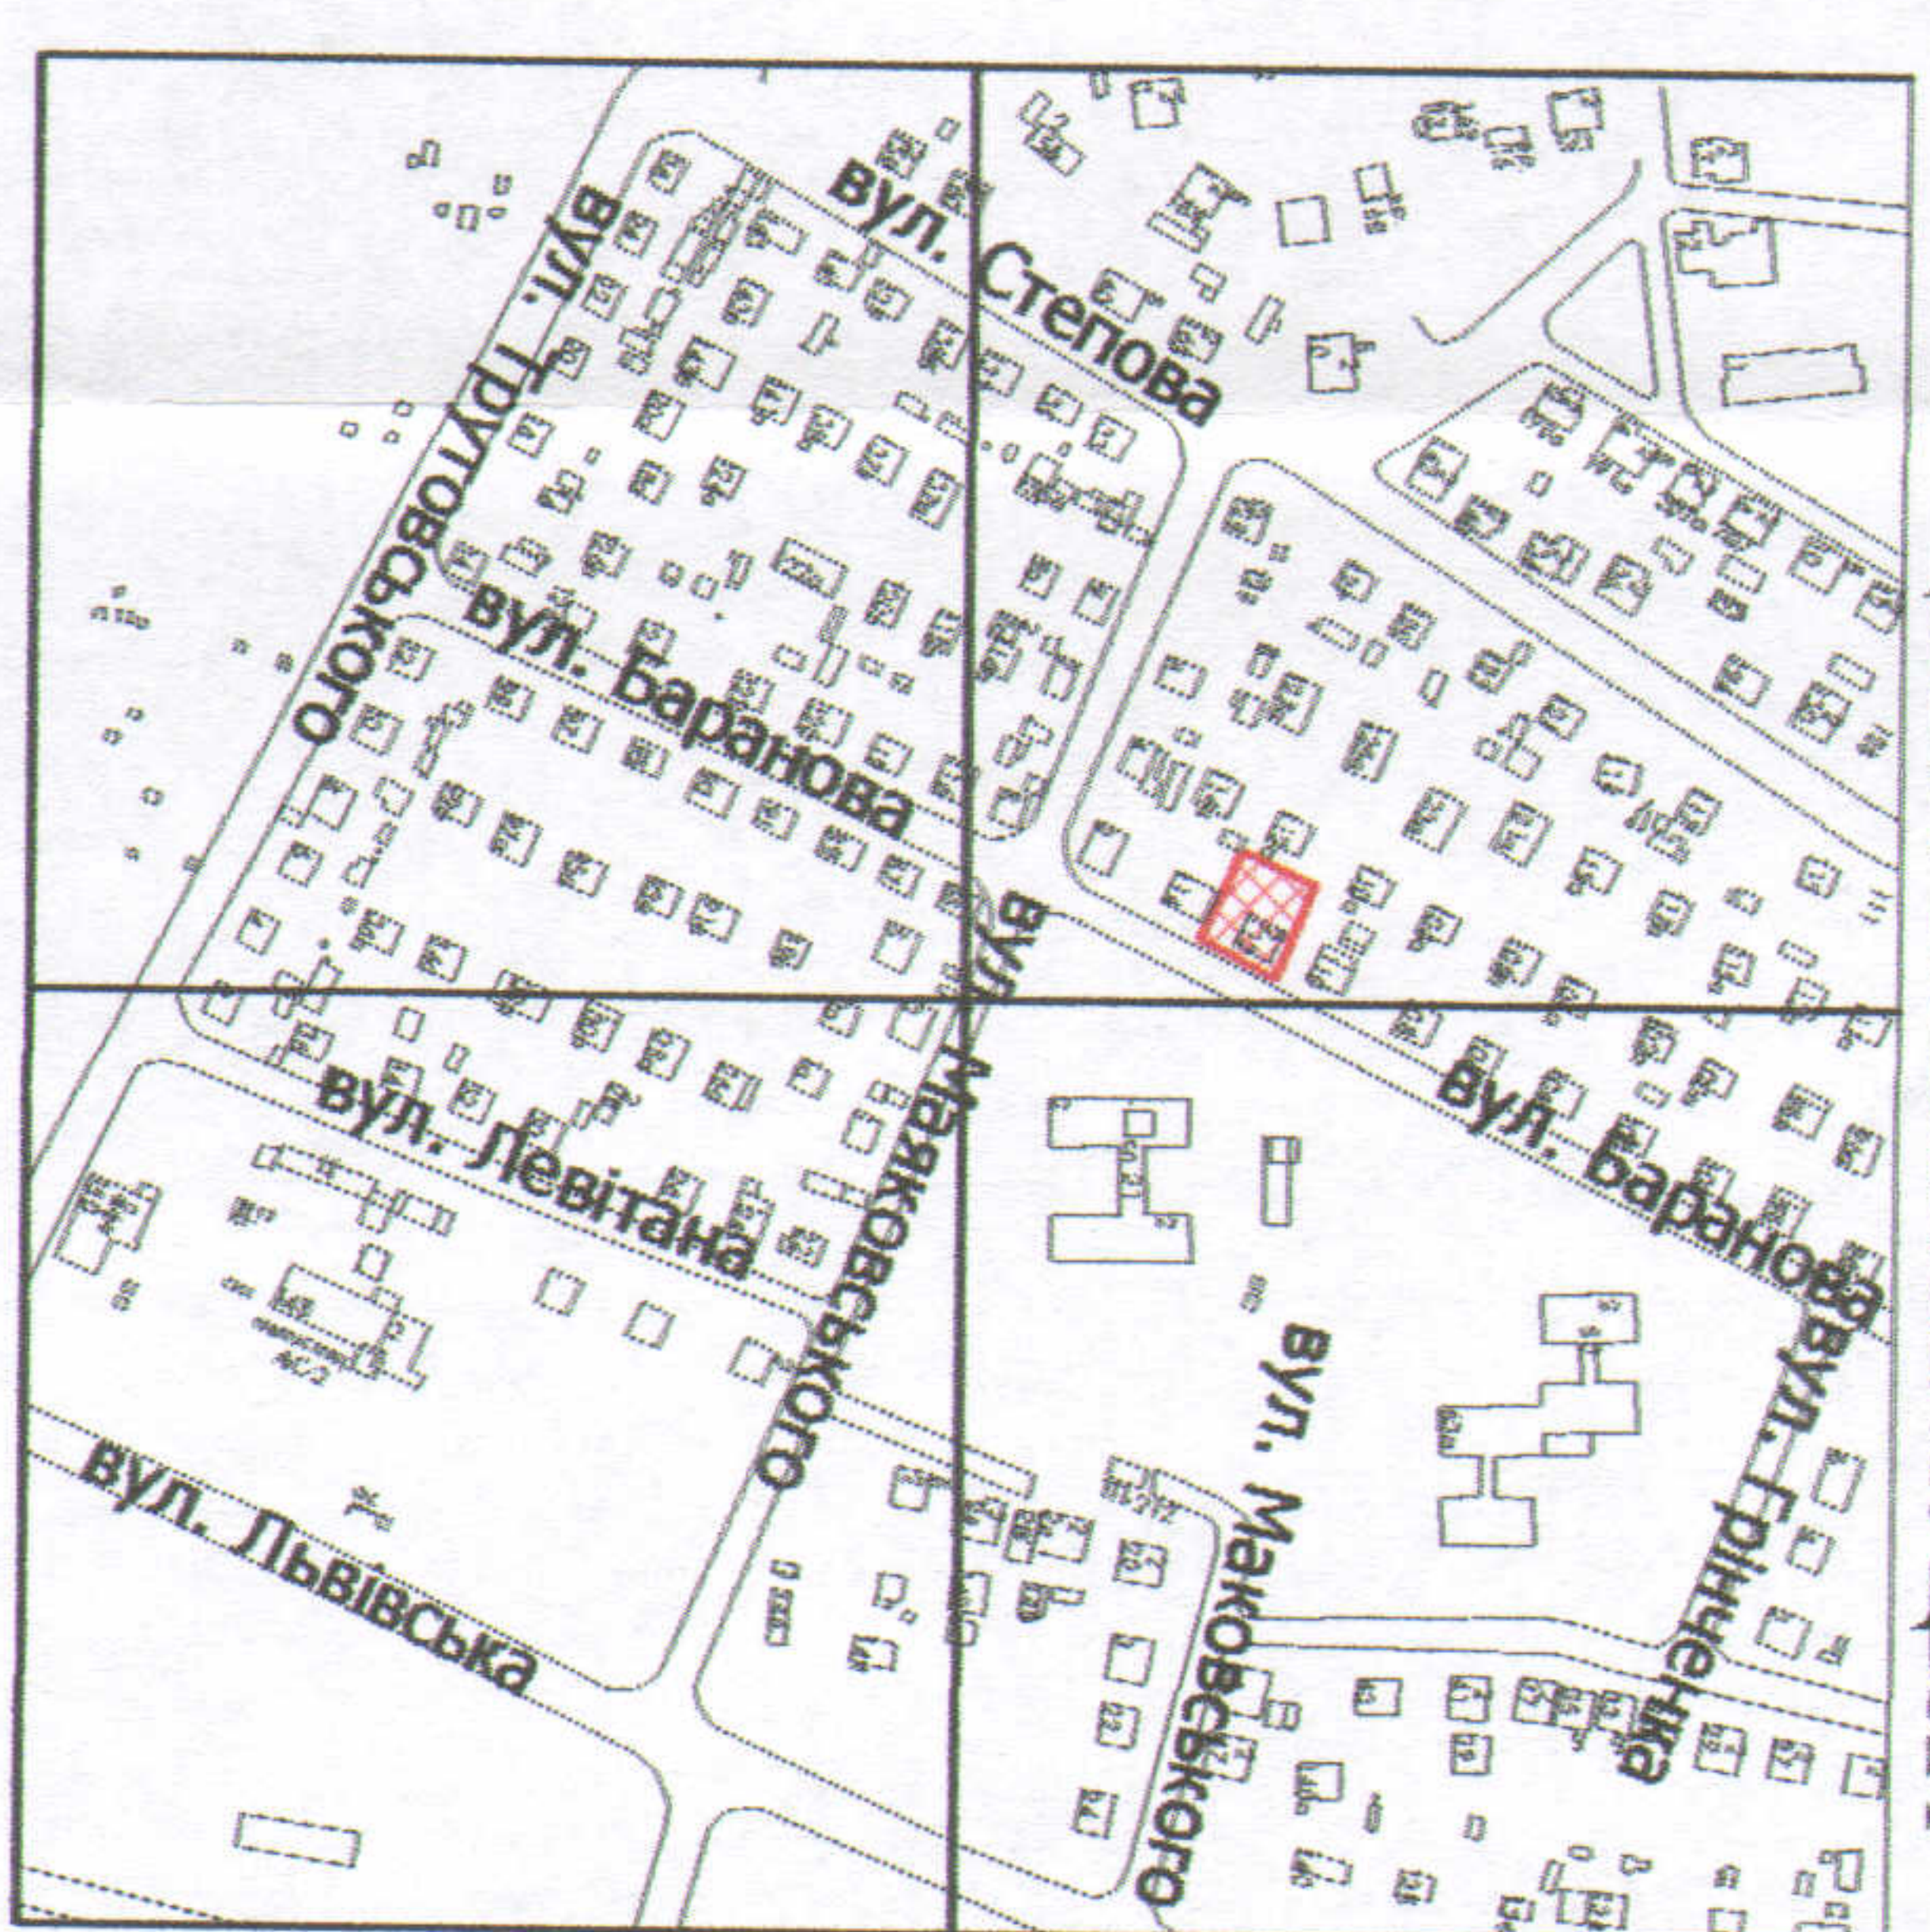


Кадastroвий номер: 0710100000:31:082:0001
 Адреса: м. Луцьк вул. Баранова, 112
 Землекористувачі:
 гр. Кашпів Петро Олексійович (1/2), гр. Наумчук Алла Олексіївна (1/2)

ПЛАН
 Земельної ділянки

Додаток до рішення міської ради
 № _____ від "___" _____ 2019 р.

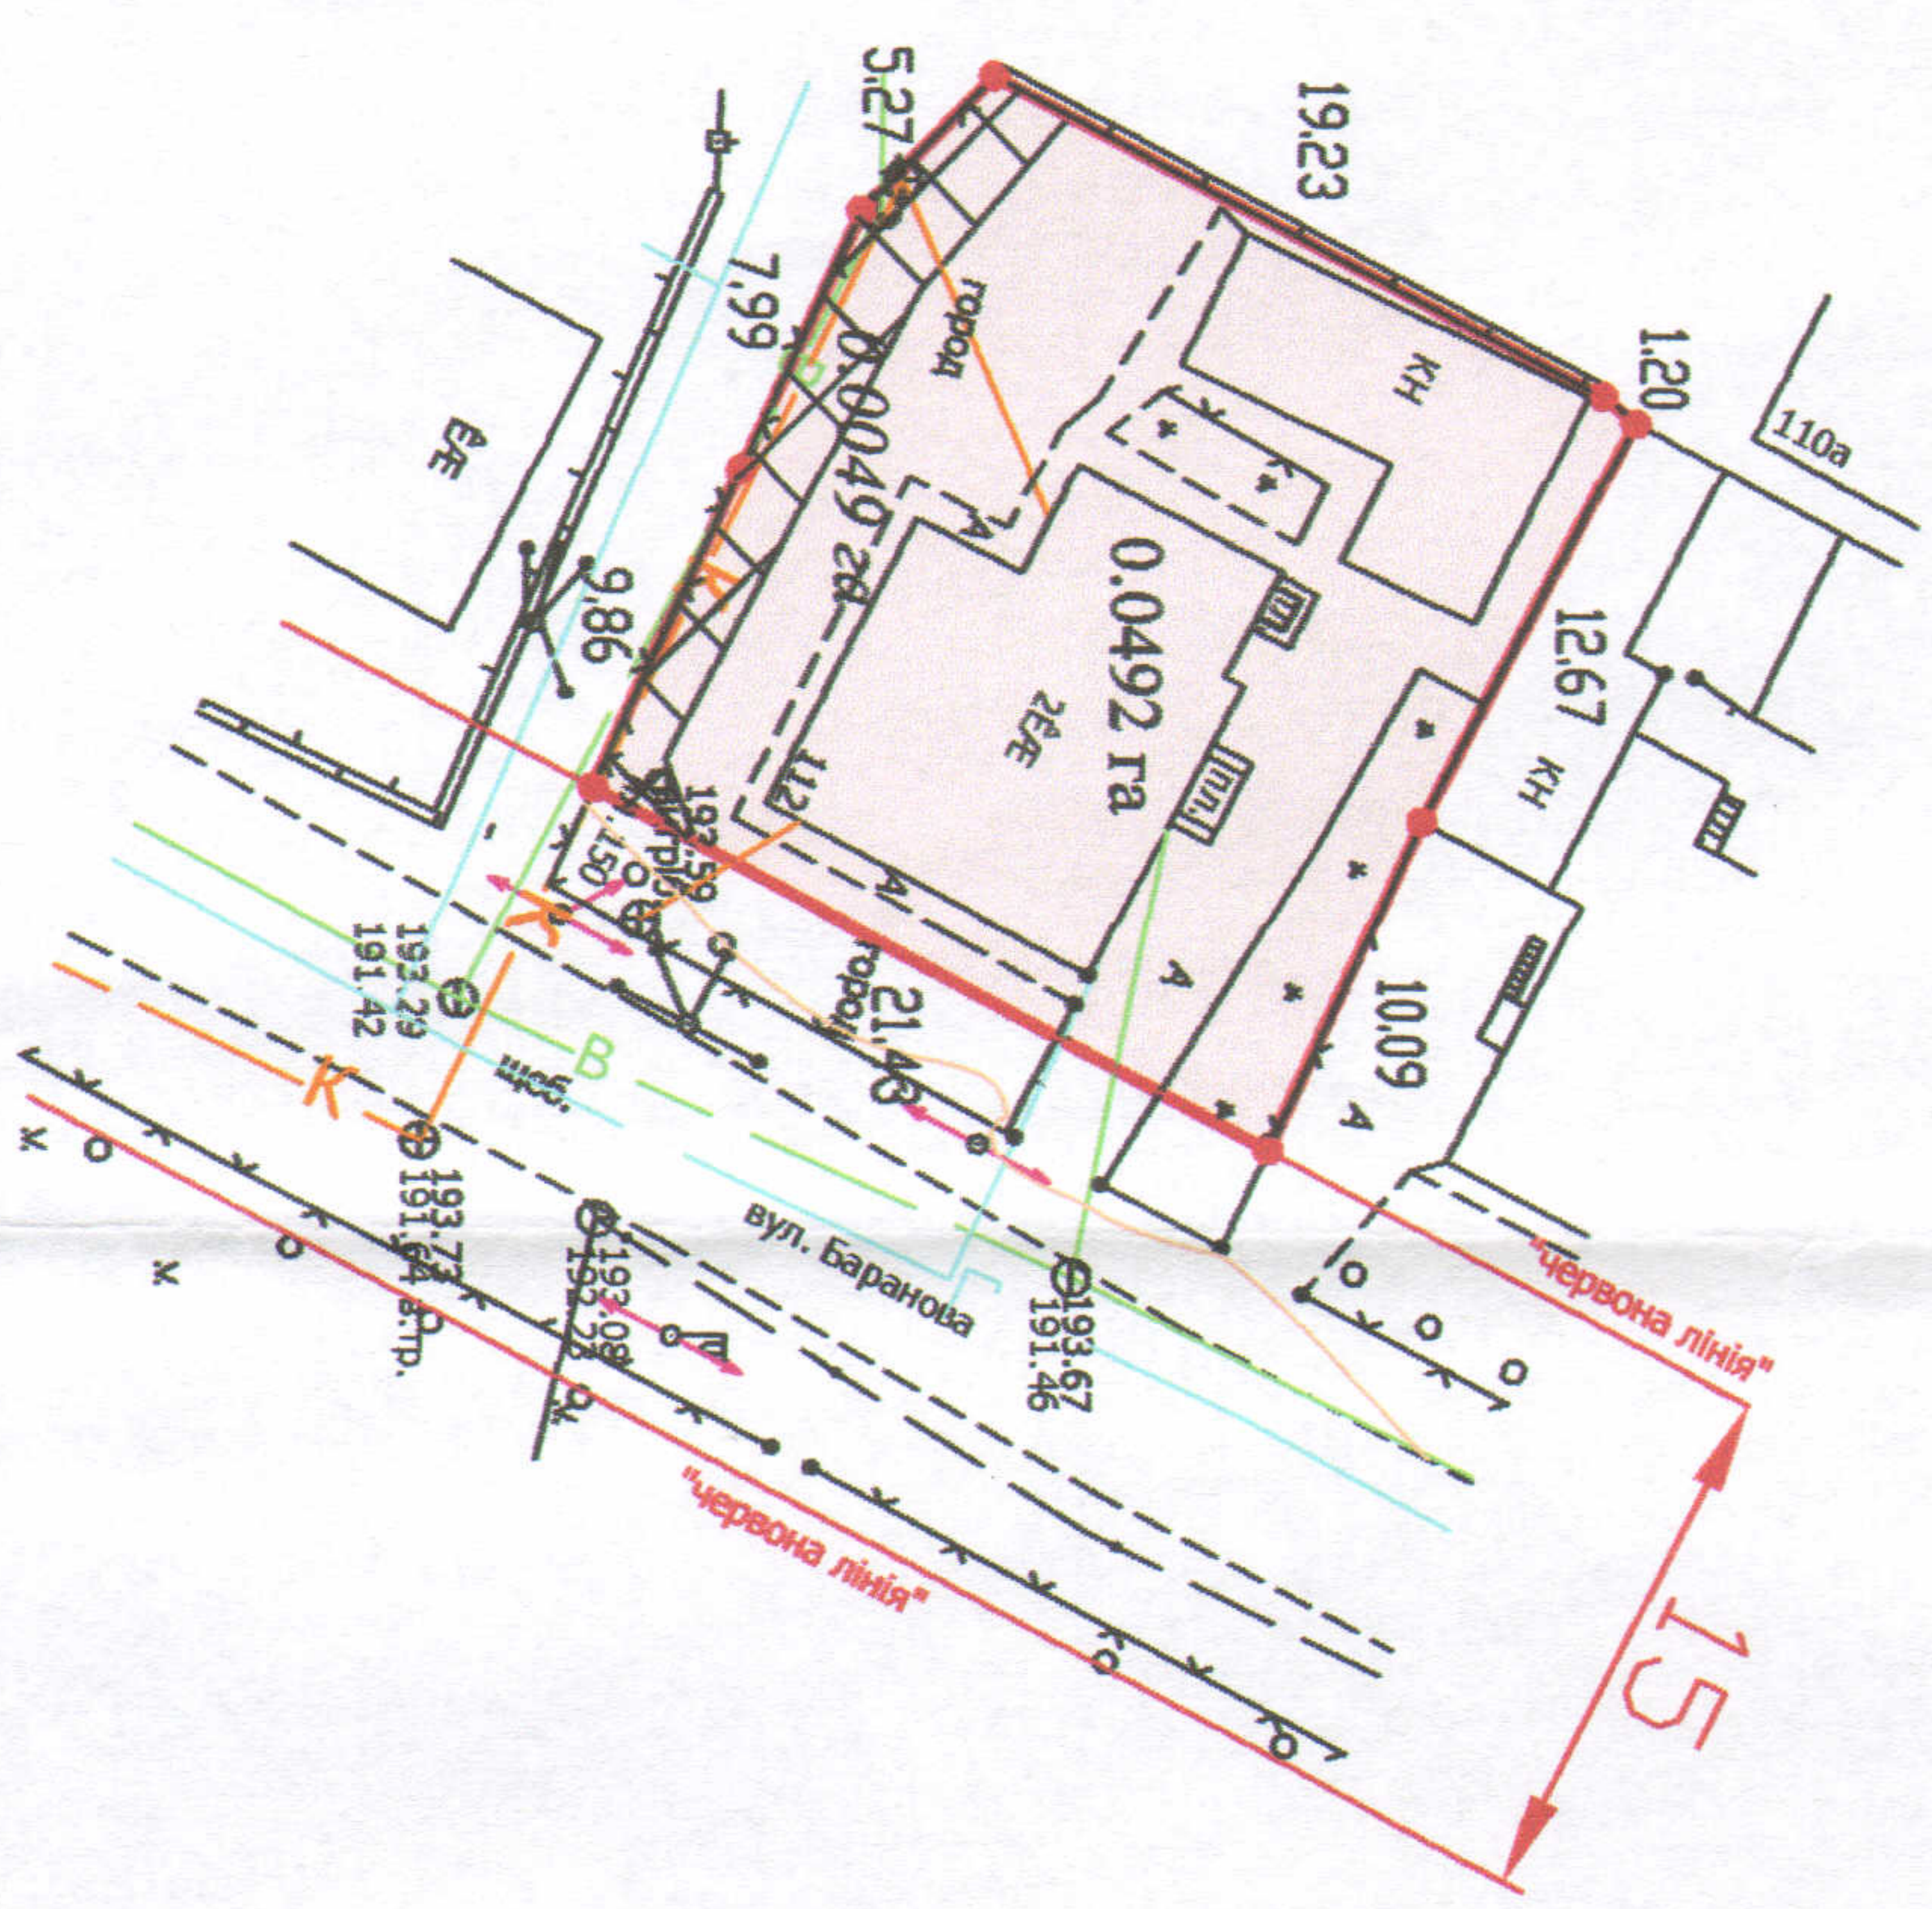

СИТУАЦІЙНА СХЕМА М. ЛУЦЬКА

СЕКРЕТАР МІСЬКОЇ РАДИ _____ Григорій ПУСТОВІТ

0.0492 га УМОВНІ ПОЗНАЧЕННЯ
 — земельна ділянка, що передається у спільну часткову власність для будівництва та обслуговування
 жилого будинку, господарських будівель і споруд (В.02.01)

0.0049 га — обмеження, встановлені щодо використання земельної ділянки (охоронна зона навколо інженерних
 комунікацій (01.08) - водопровід, повітряна лінія електрозв'язку).

Волинська область * Україна * Луцьк * З об'єктом * «ПІНТІП-ПІВНОС» * «ПІНТІП-ПІВНОС» * Волинська область * Відповідальний за виконання * «ПІНТІП-ПІВНОС» * Луцьк * 2019

Директор: *А.І. Крижан*
 Виконавчий директор: *В.І. Кашпів*
 Виконавчий директор: *В.І. Менділь*

Масштаб 1: 500

| | | | | |
|--------------------|--------|----------------------------|--------|---|
| Площа ділянки (га) | 0.0492 | З них у власність в оренду | 0.0492 | - |
|--------------------|--------|----------------------------|--------|---|