

**ПЛАН**  
земельної ділянки

Додаток до рішення міської ради  
№ \_\_\_\_\_ від "\_\_\_" \_\_\_\_\_ 2019 р.

Кадастровий номер: 0710100000:22:092:0017

Адреса: м. Луцьк, вул. Гетьмана Мазепи, 17



Землекористувач:

громадянка Петровська Галина Дмитрівна (1/3 частки)

громадянка Ковальчук Людмила Дмитрівна (1/3 частки)

громадянка Устяк Валентина Дмитрівна (1/3 частки)

**Ситуаційна схема**

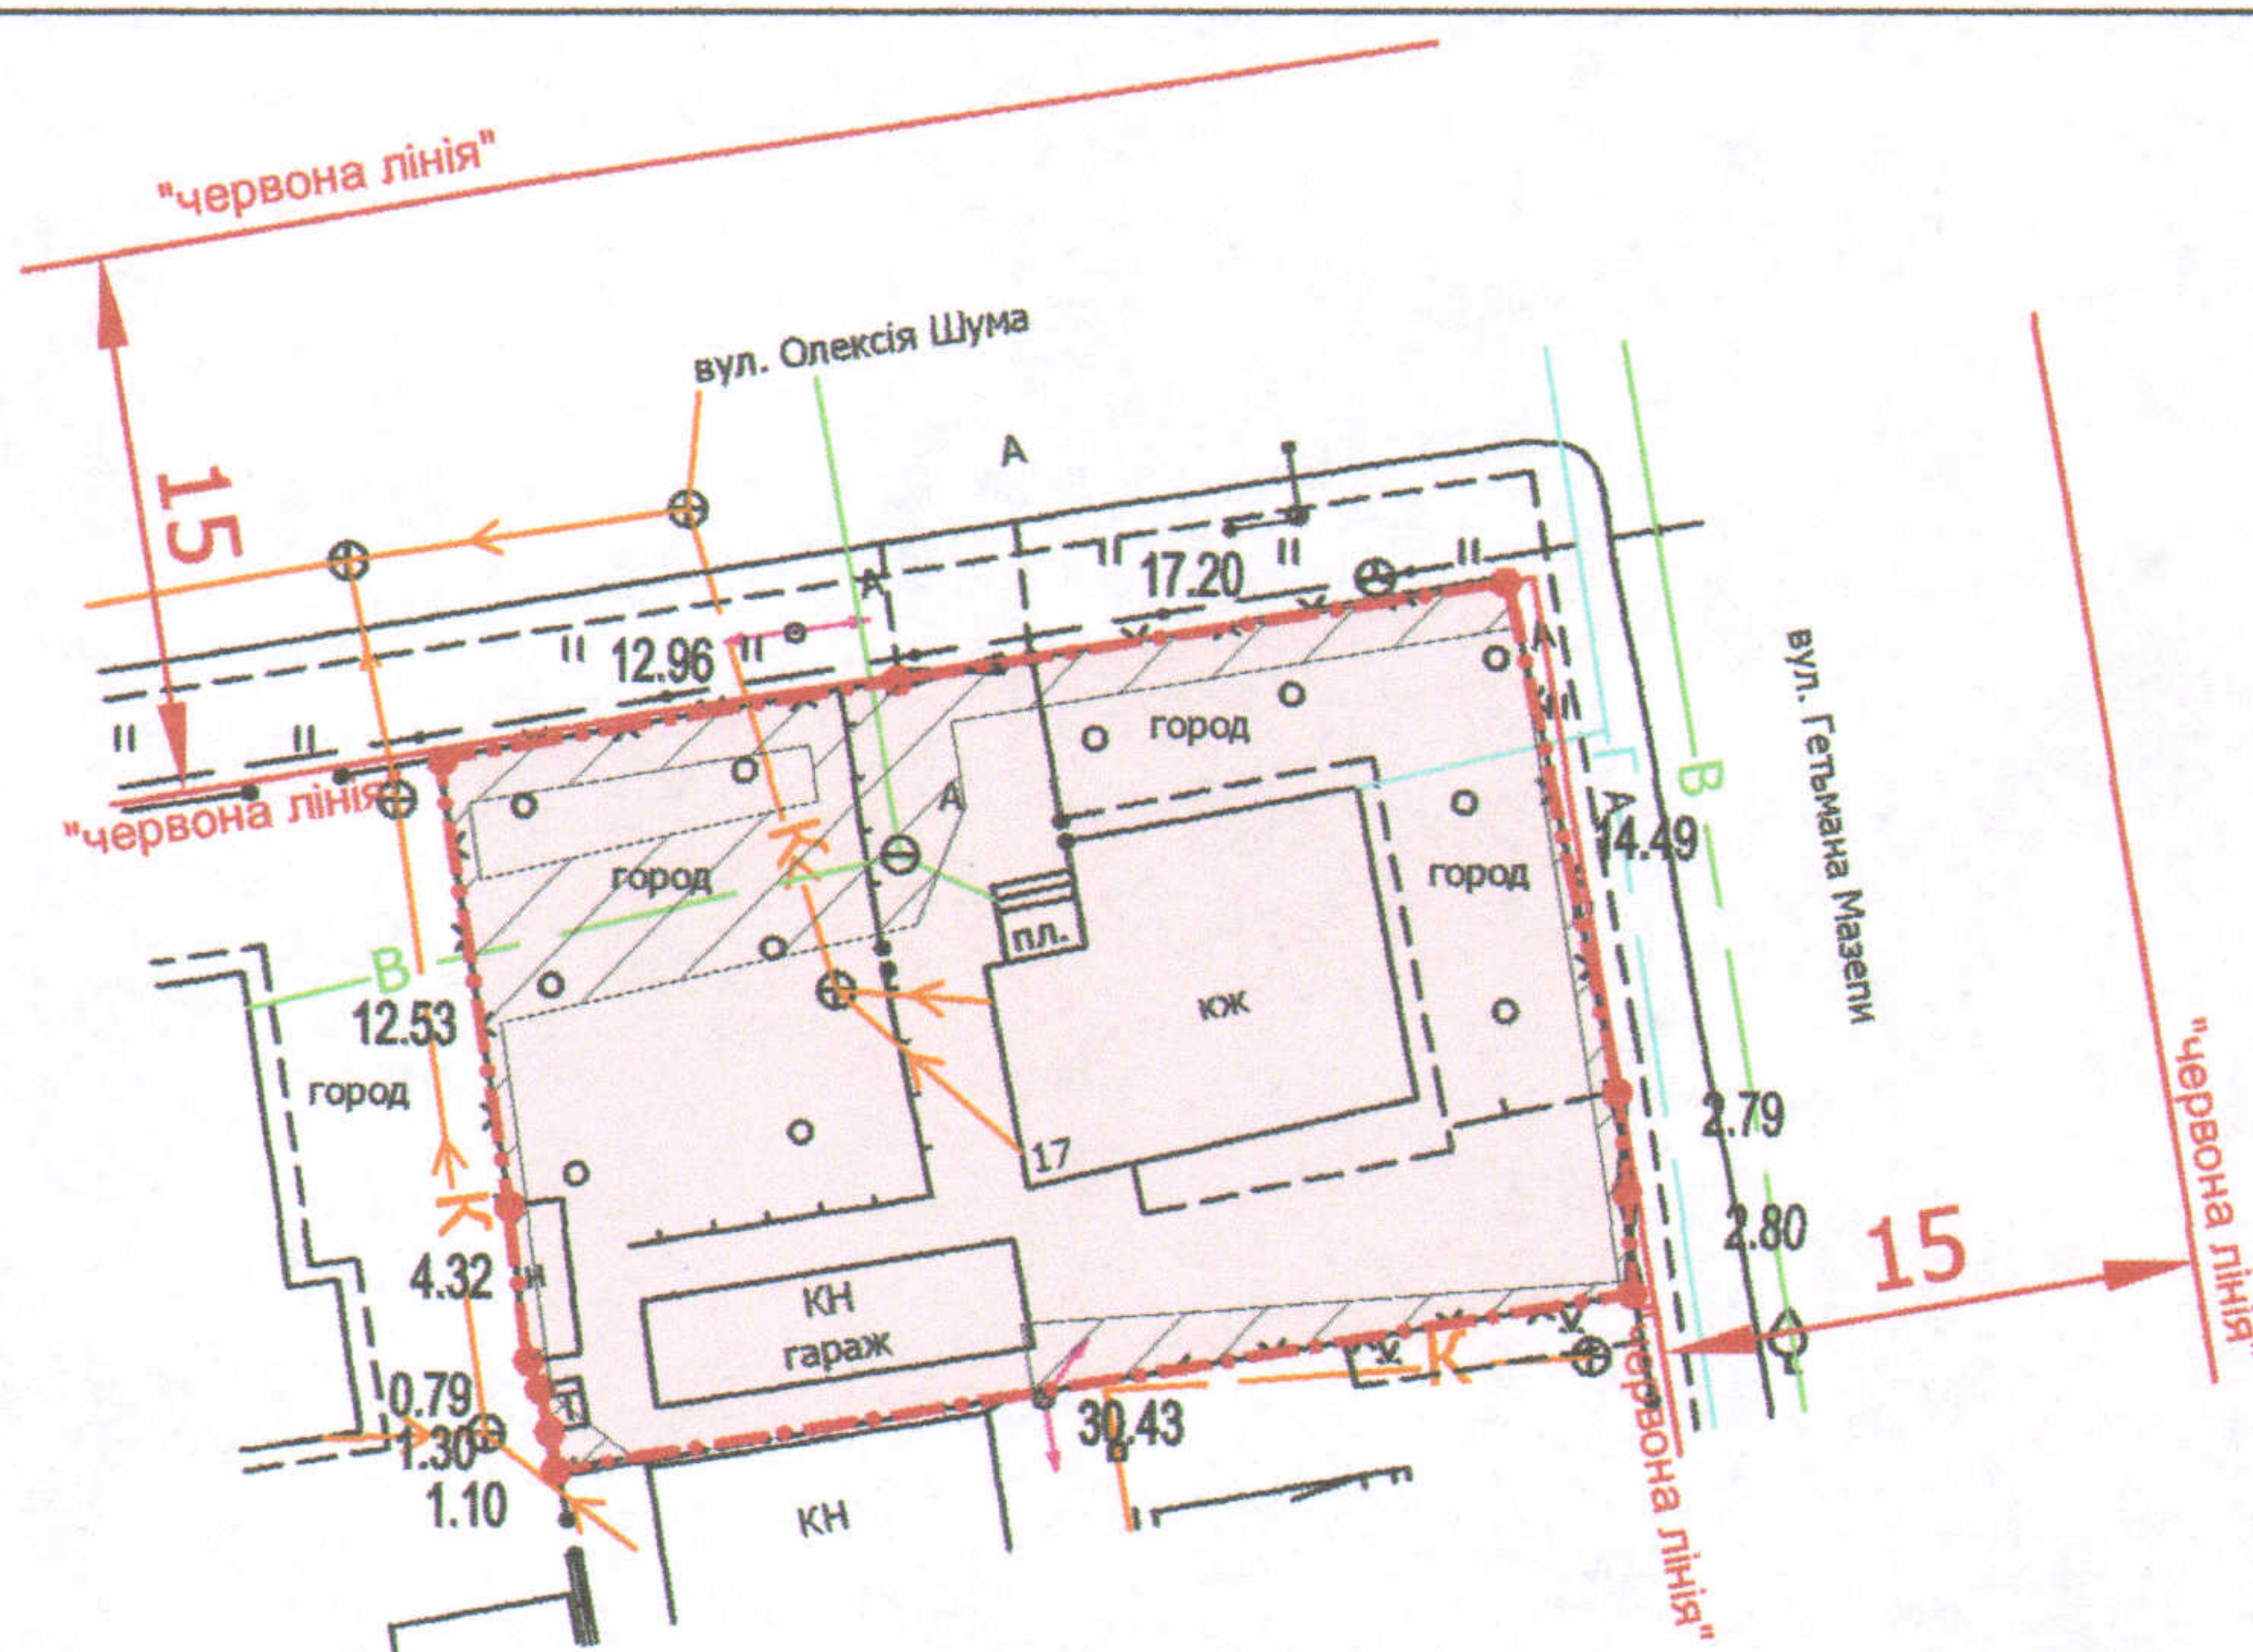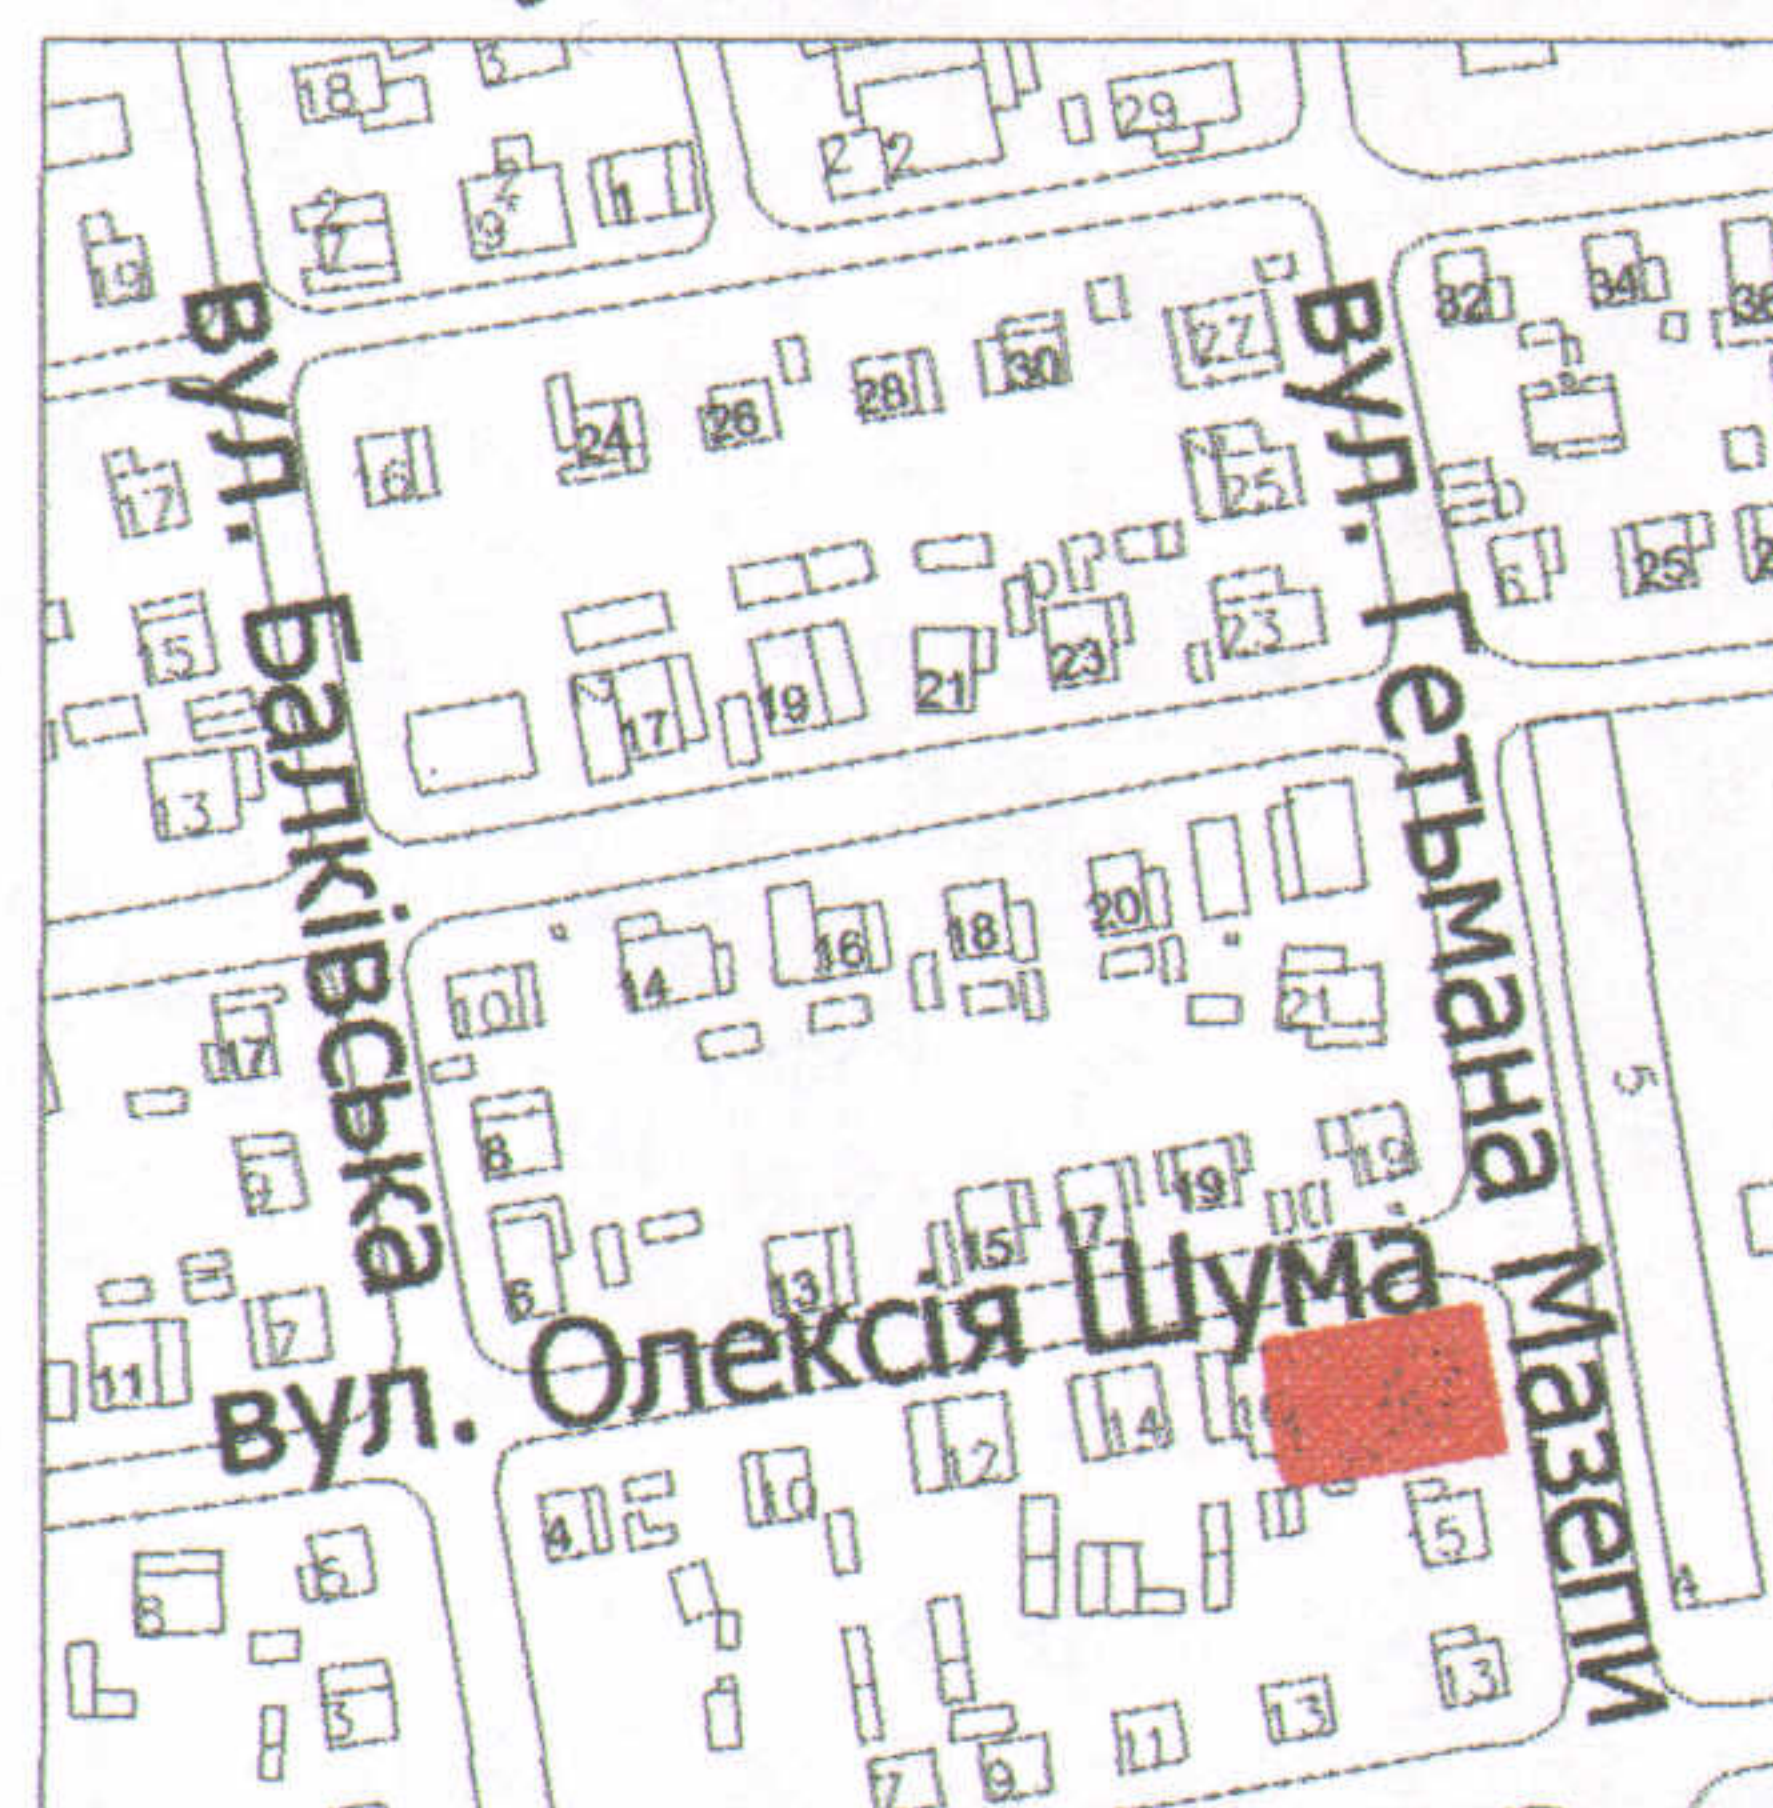

**УМОВНІ ПОЗНАЧЕННЯ**

**0,0615 га** — земельна ділянка, що передається у спільну часткову власність для будівництва та обслуговування жилого будинку, господарських будівель і споруд

**0,0136 га** — обмеження, встановлені щодо використання земельної ділянки (охоронні зони навколо інженерних комунікацій (01.08) - газопровід, водопровід, каналізація, повітряна лінія електропередач, підземна кабельна лінія електрозв'язку)

**СЕКРЕТАР МІСЬКОЇ РАДИ**

**Григорій ПУСТОВІТ**

Україна

Директор  
Відповідальний за якість  
робіт  
Виконав  
АНАТОЛІЙ ВІСНІВЧИК

А.І. Крисак  
О.А. Ємель  
О.І. Бондар

ТЗОВ "ГІНТІП"

**Масштаб 1: 500**

Орієнтовна площа ділянки (га)	З них	
	у власність	в оренду
0,0615	0,0615	-