

ПЛАН
земельної ділянки

Додаток до рішення міської ради
№ _____ від "___" _____ 201_р.

Ситуаційна схема

Кадастровий № : 0710100000:21:100:0019



Адреса: м. Луцьк, вул. Вериківського, 2

Землекористувачі:

громадянка Штондіна Наталія Петрівна (частка 1/3)

громадянин Мельник Володимир Іванович (частка 1/3)

громадянин Троцюк Андрій Петрович (частка 1/3)

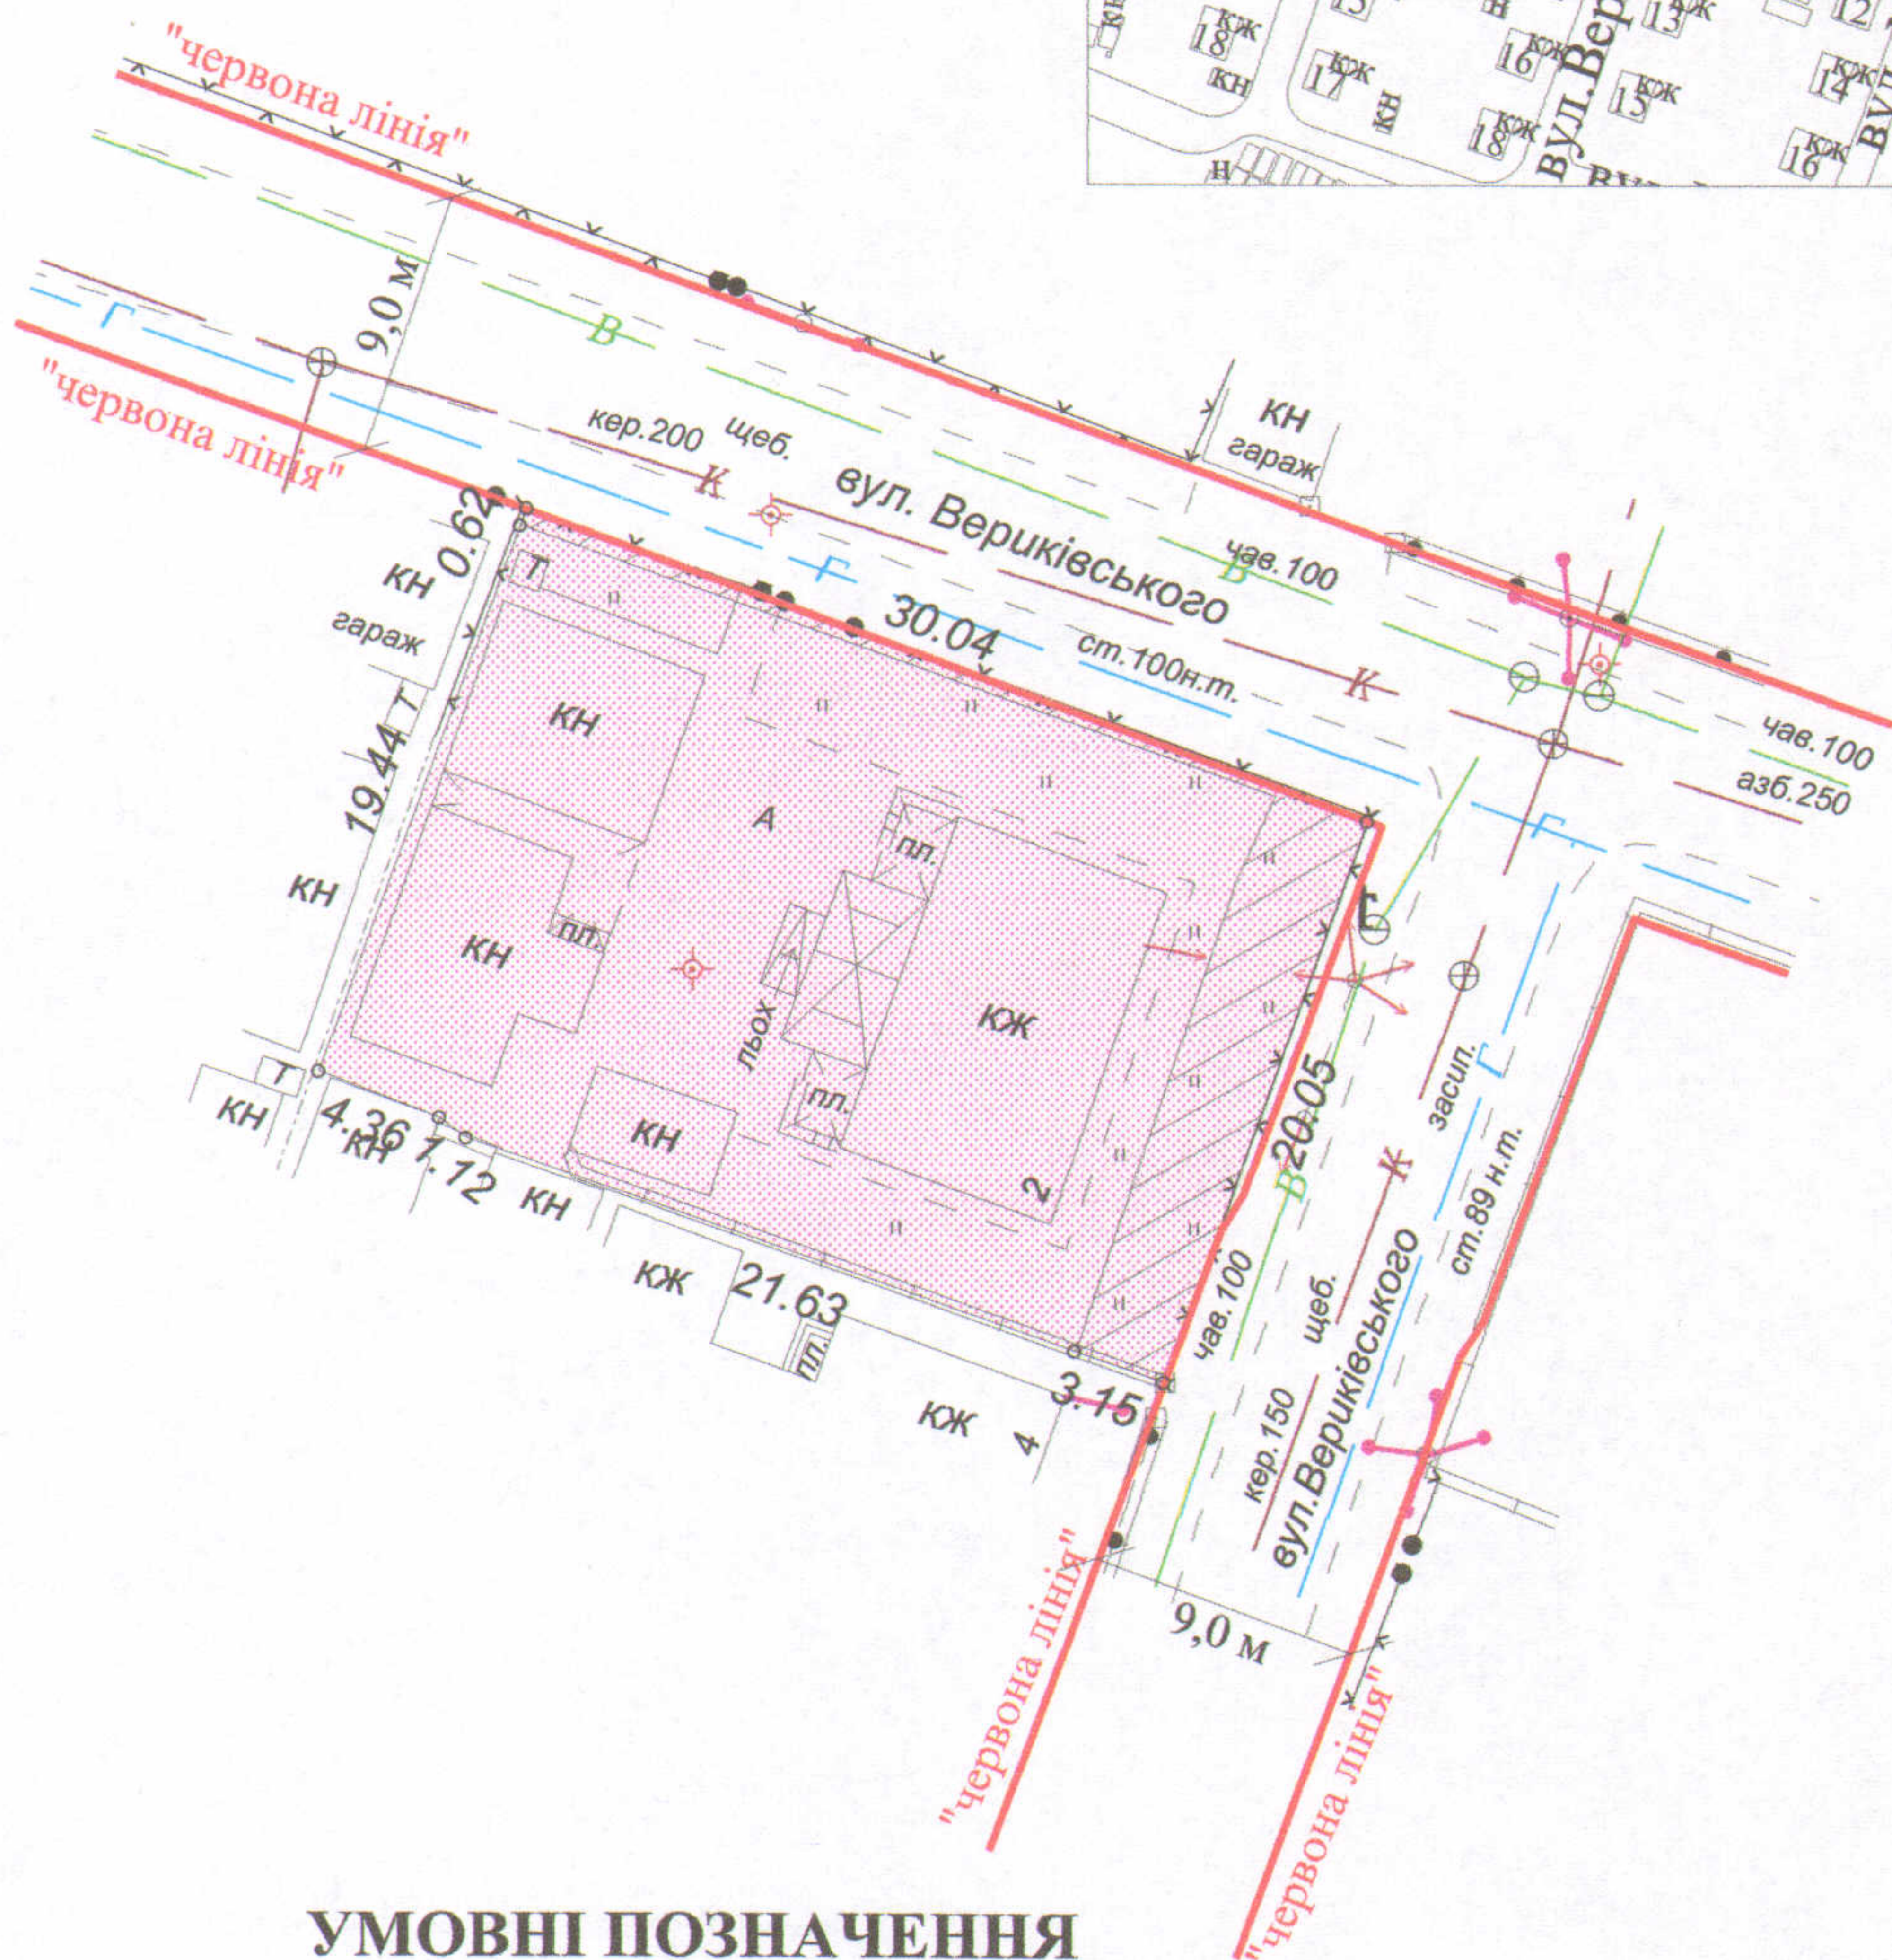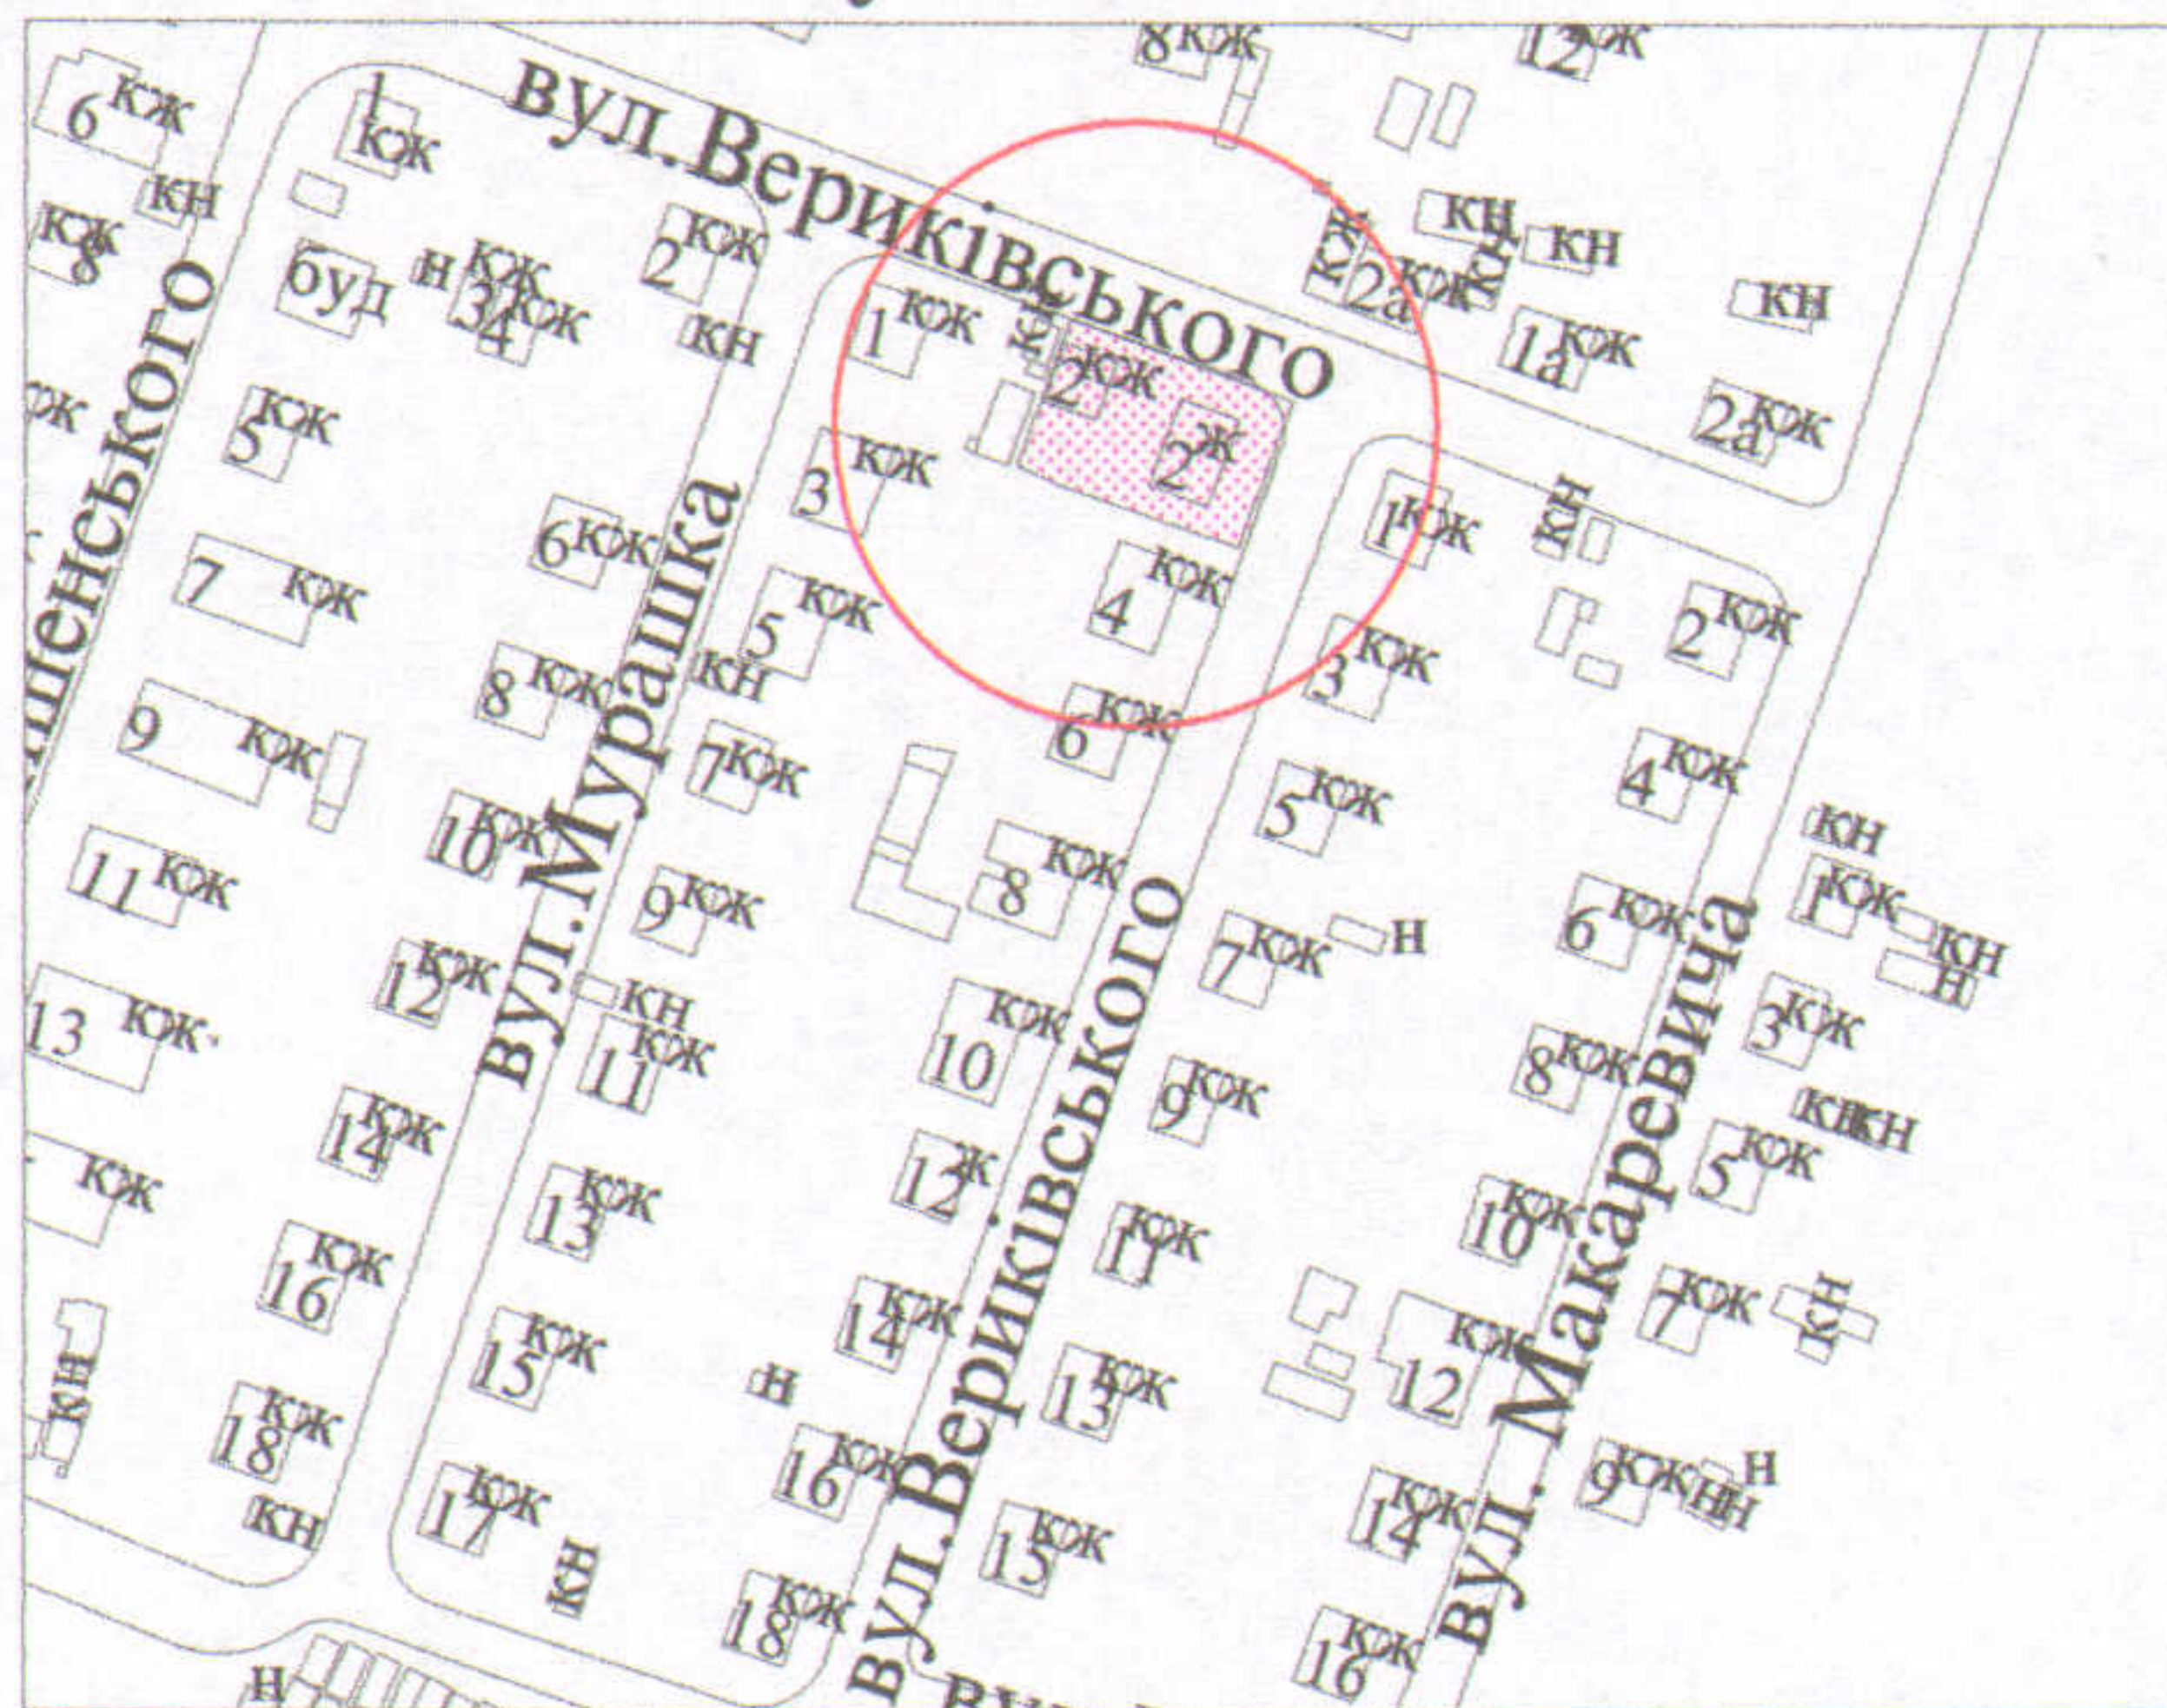

УМОВНІ ПОЗНАЧЕННЯ

- 0,0610 га - земельна ділянка, що передається у спільну часткову власність для будівництва та обслуговування жилого будинку, господарських будівель і споруд
- 0,0079 га - обмеження, встановлені щодо використання земельної ділянки (охоронні зони навколо інженерних комунікацій (01.08) - водопровід, газопровід, каналізація, повітряна лінія електропередачі)

СЕКРЕТАР МІСЬКОЇ РАДИ

Григорій ПУСТОВІТ

Холодков
Олександр
Володимирович
О.В. Холодков
ФІЗИЧНА ОСОБА-ПІДПРИЄМЕЦЬ
ХОЛОДКОВ ОЛЕКСАНДР ВОЛОДИМИРОВИЧ

Масштаб 1 : 500

Площа ділянки (га)	З них	
	у власність	в оренду
0,0610	0,0610	-