

ПЛАН
земельної ділянки

Кадастровий № : 0710100000:31:087:0020



Адреса: м. Луцьк, вул. Львівська, 142

Землекористувачі:

громадянка Слупська Оксана Михайлівна (частка 62/100)

громадянка Кримусь Інна Михайлівна (частка 38/100)

Ситуаційна схема

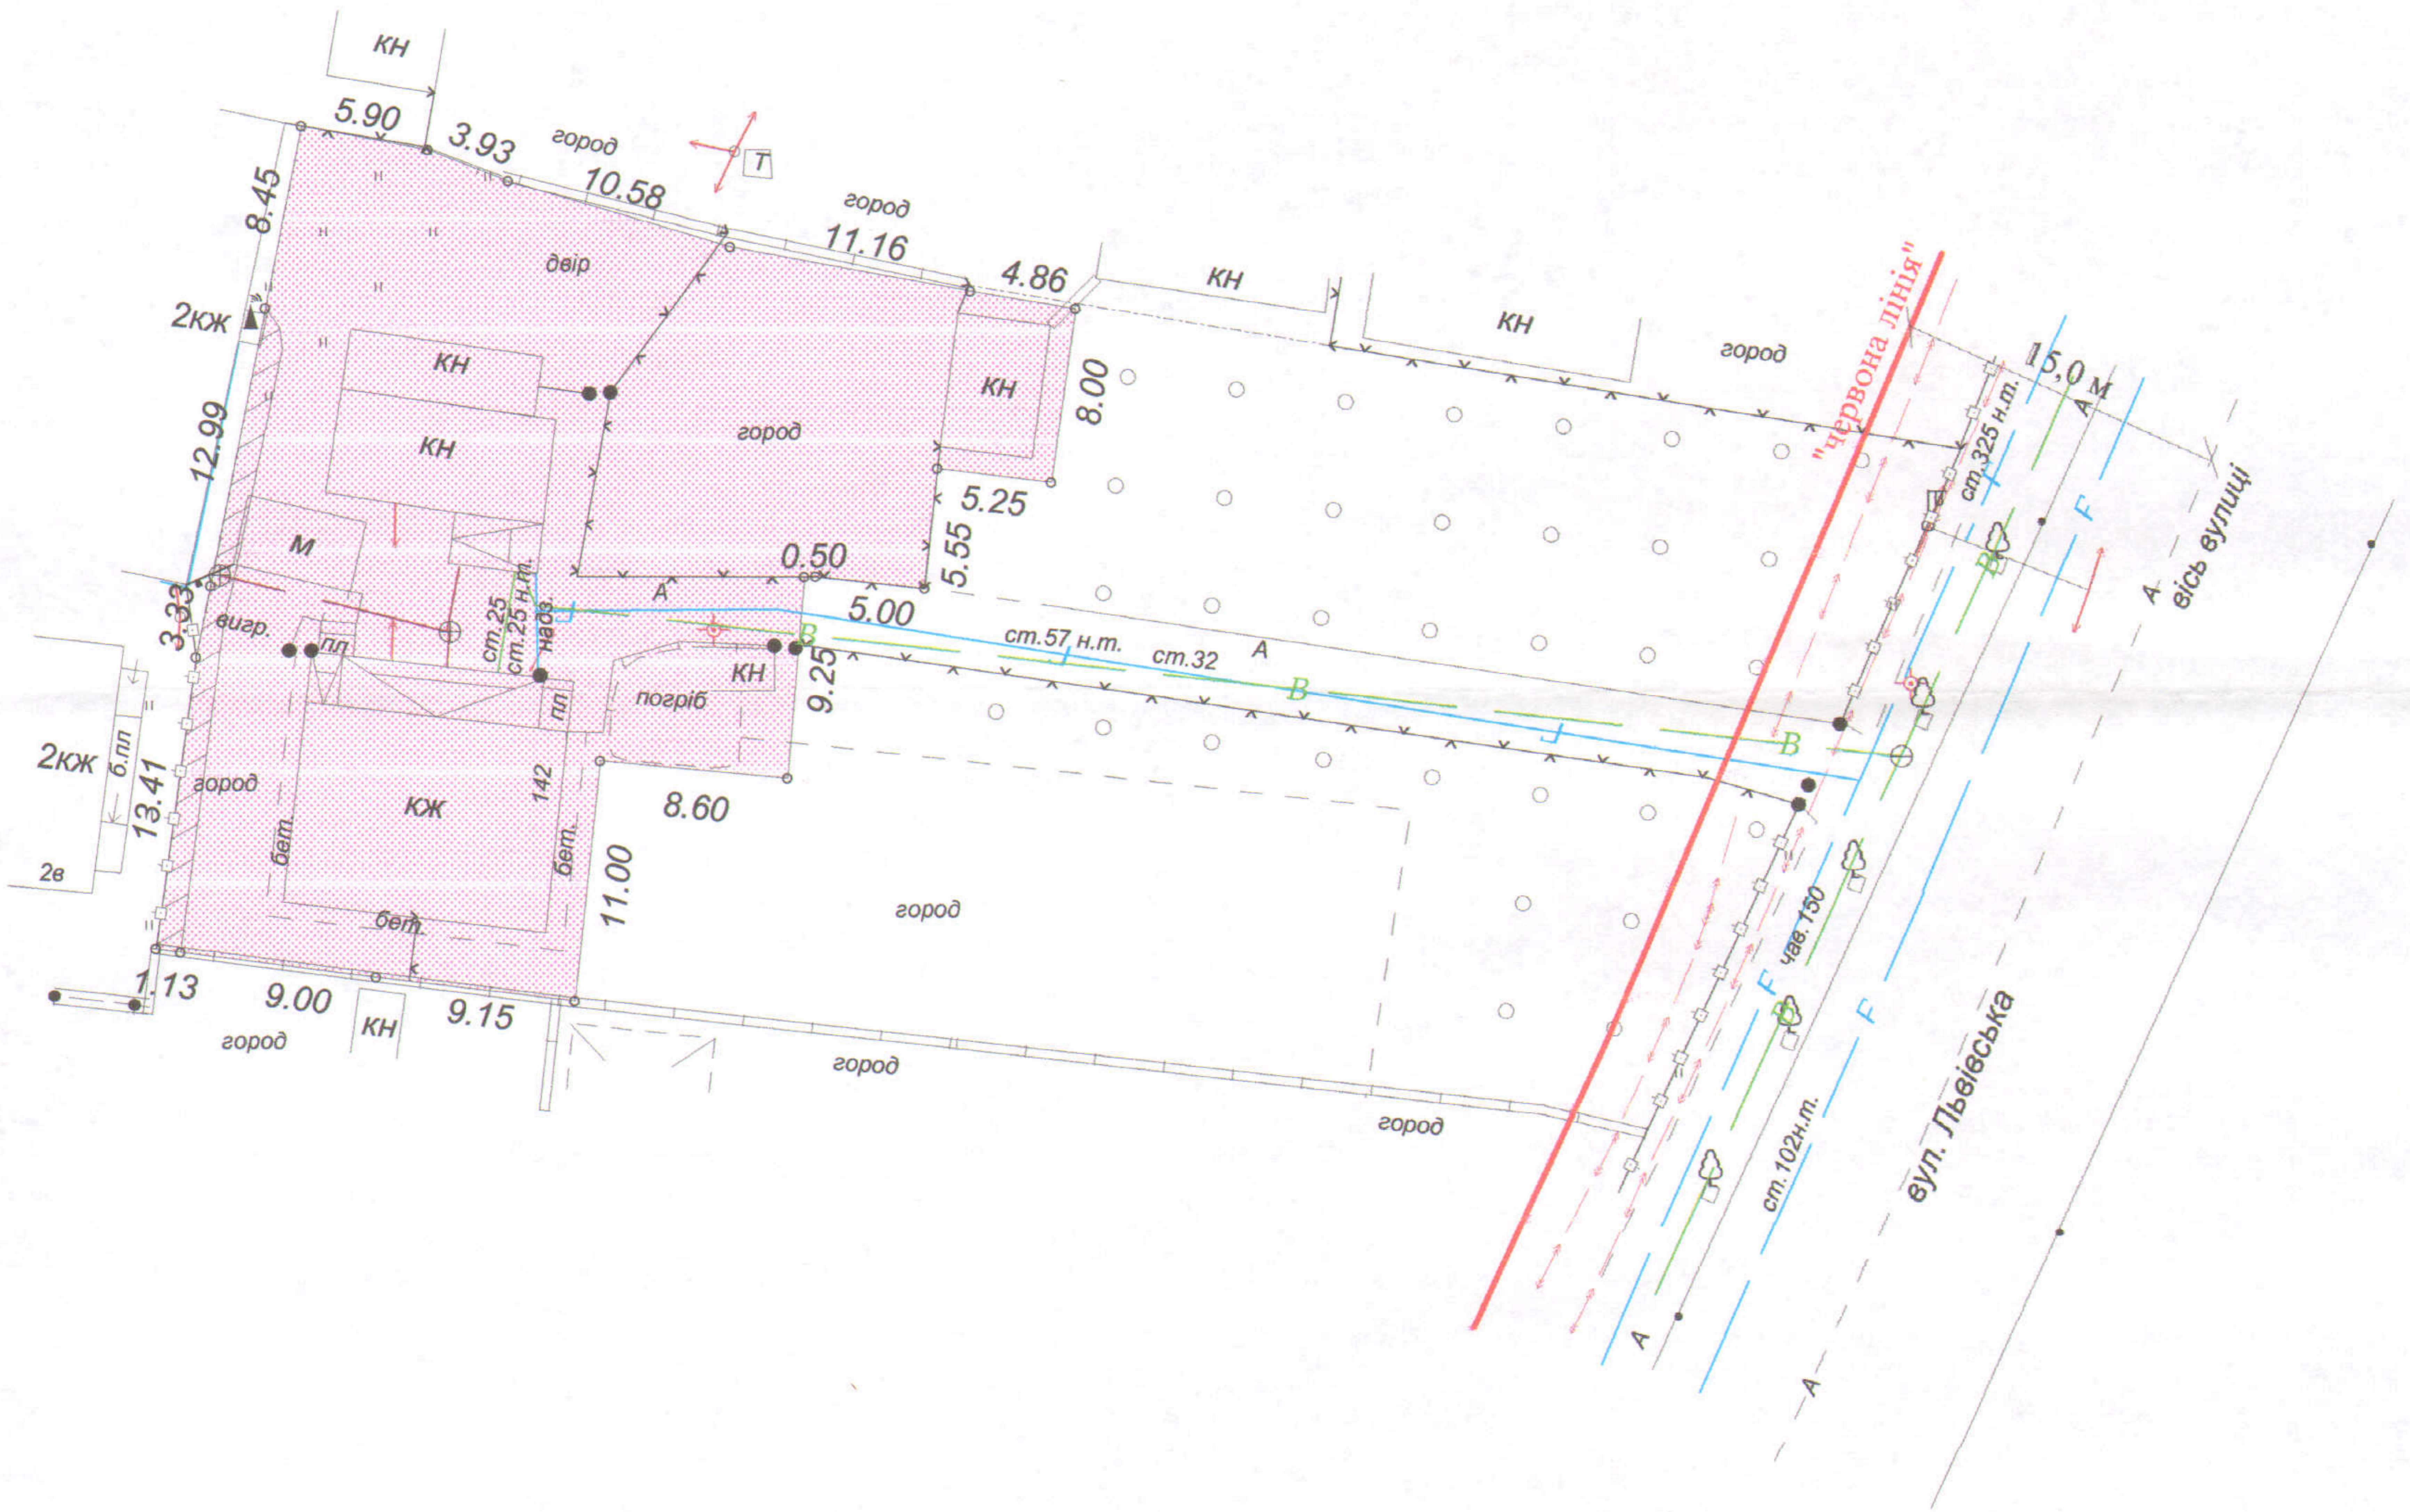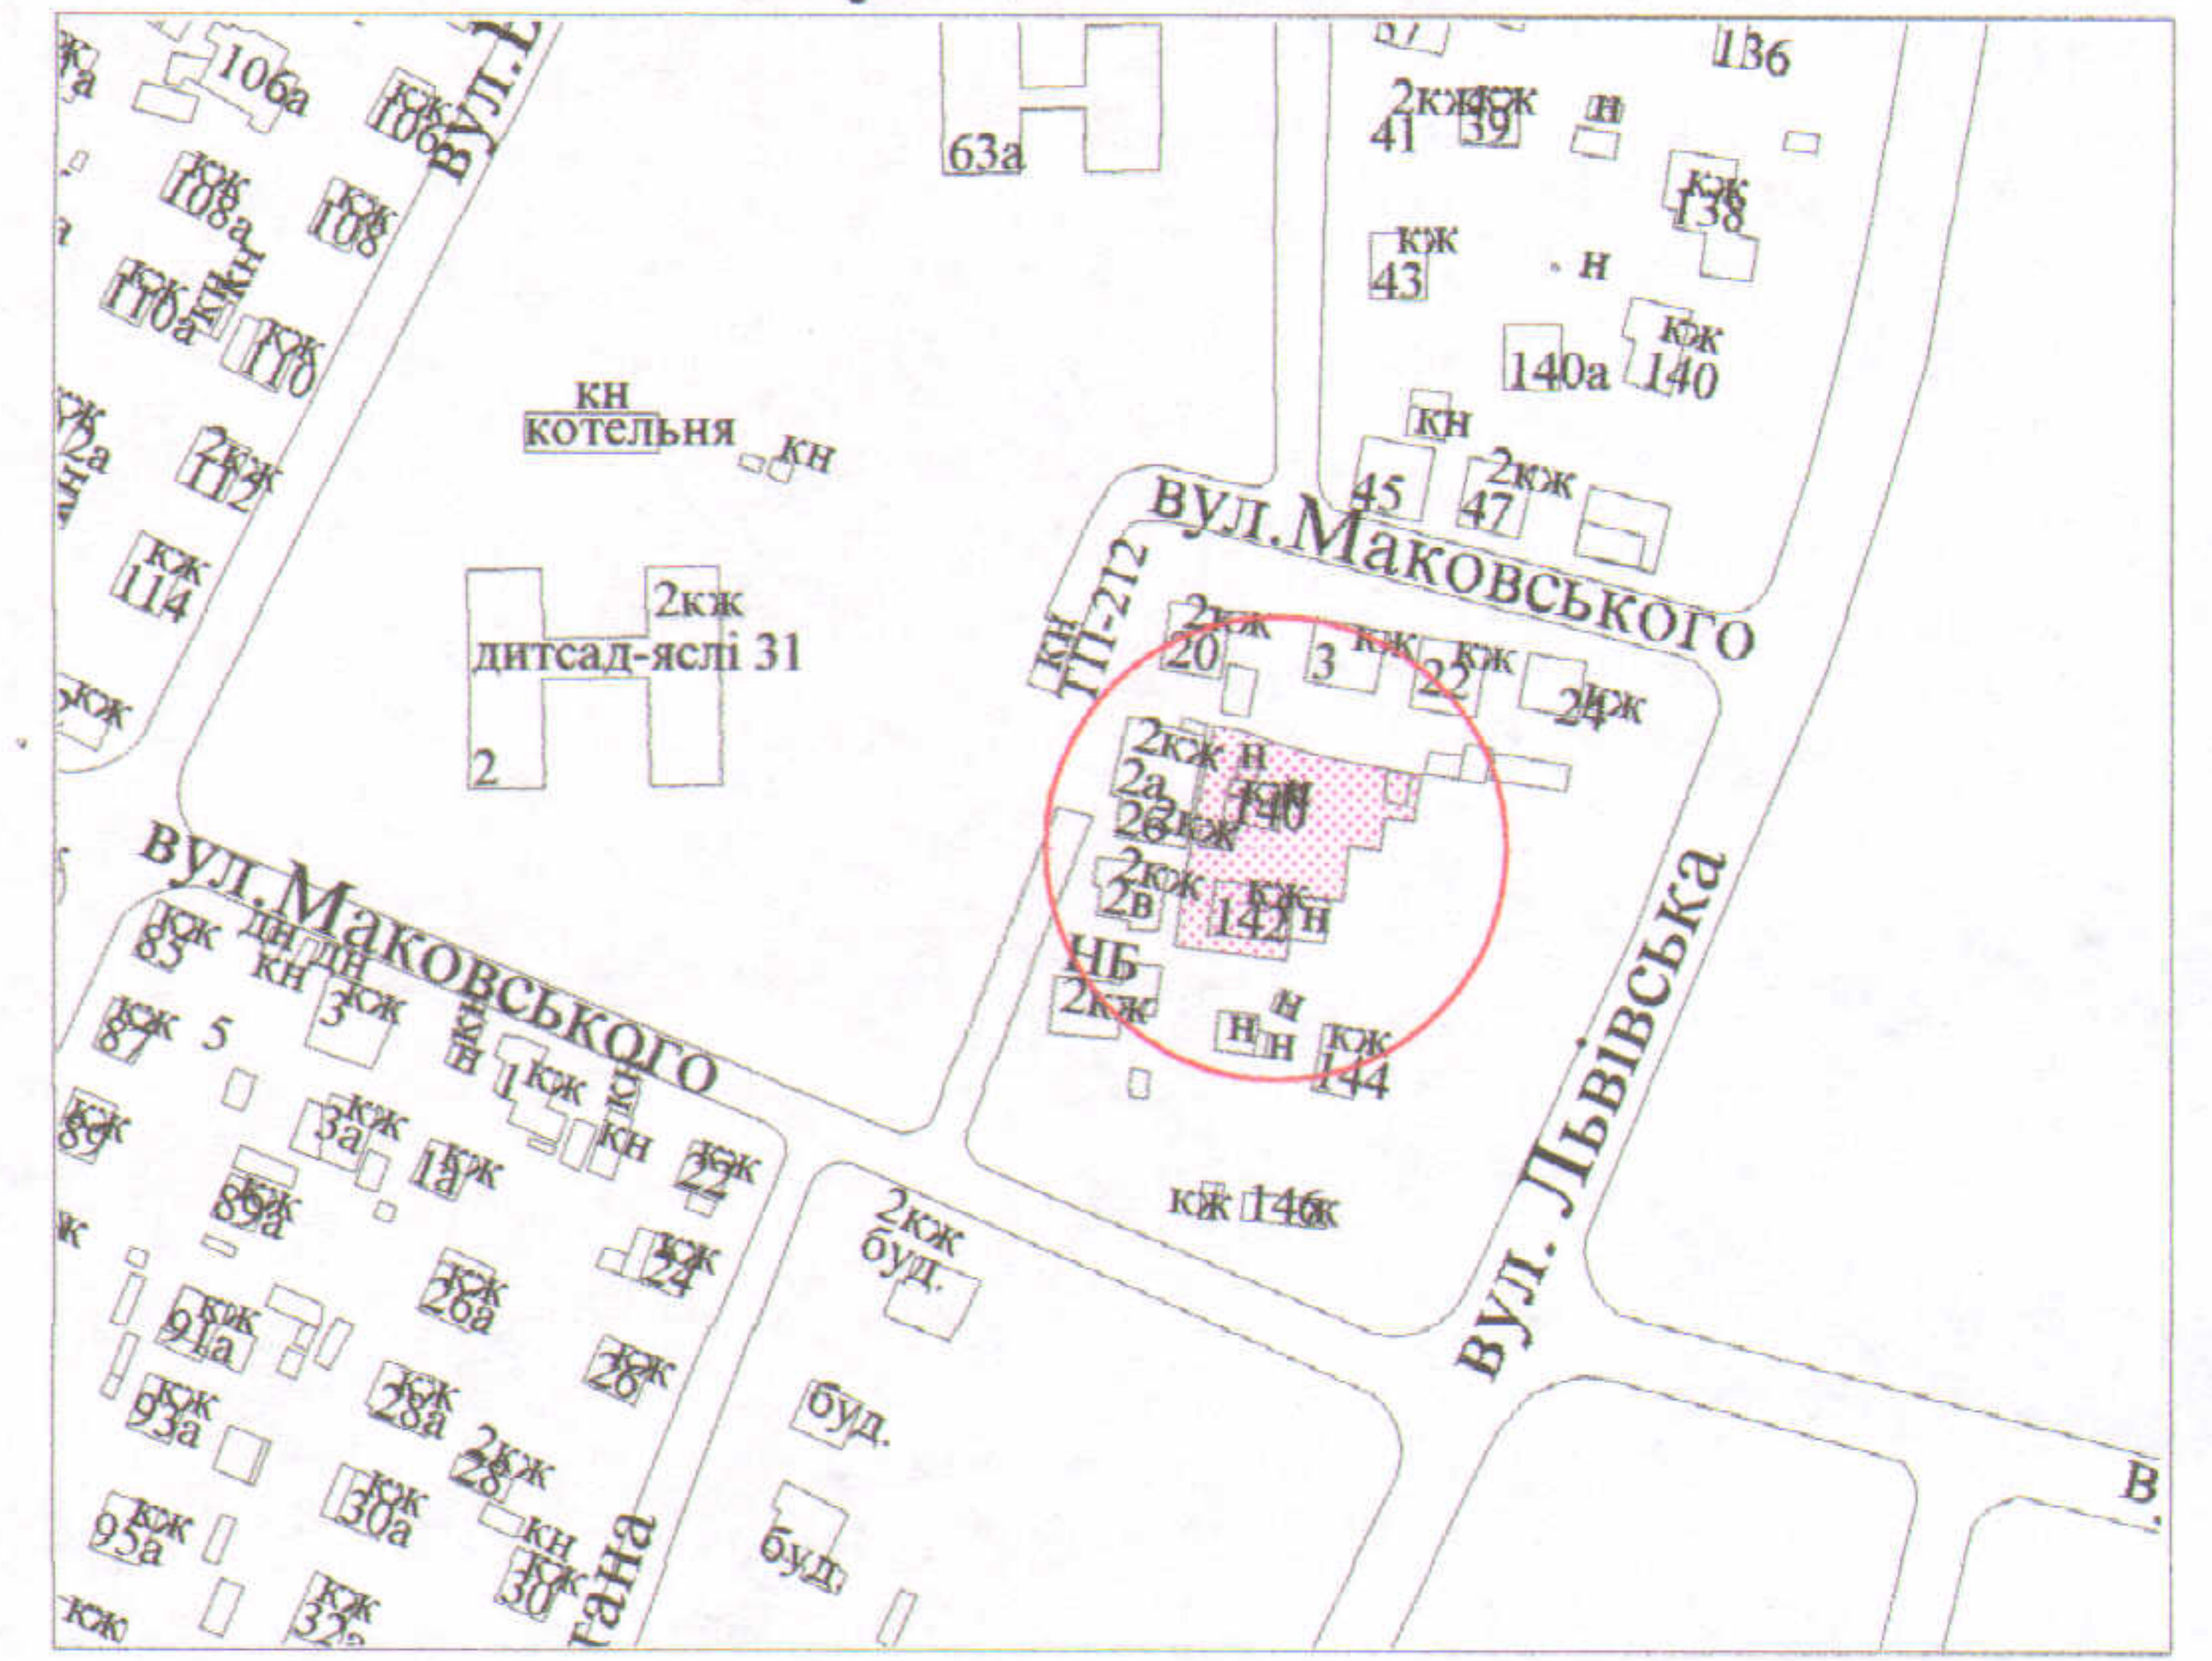

УМОВНІ ПОЗНАЧЕННЯ

0,1000 га - земельна ділянка, що передається у спільну часткову власність для будівництва та обслуговування жилого будинку, господарських будівель і споруд

0,0031 га - обмеження, встановлені щодо використання земельної ділянки (охоронні зони навколо інженерних комунікацій (01.08) - газопровід, повітряна лінія електропередачі)

СЕКРЕТАР МІСЬКОЇ РАДИ

Григорій ПУСТОВІТ

	Масштаб 1 : 500		
	Площа ділянки (га)	З них	
		у власність	в оренду
0,1000	0,1000	-	