Додаток до рішення міської ради
№ _____ від "___" _____ 201_р.

ПЛАН
земельної ділянки

Кадастровий № : *0710100000:34:119:0015*

Адреса: *м. Луцьк, вул. Східна, 62*

Землекористувачі:

громадянка Смолярчук Тамара Романівна (частка 1/2)

громадянка Яцушек Світлана Святославівна (частка 1/2)

Ситуаційна схема

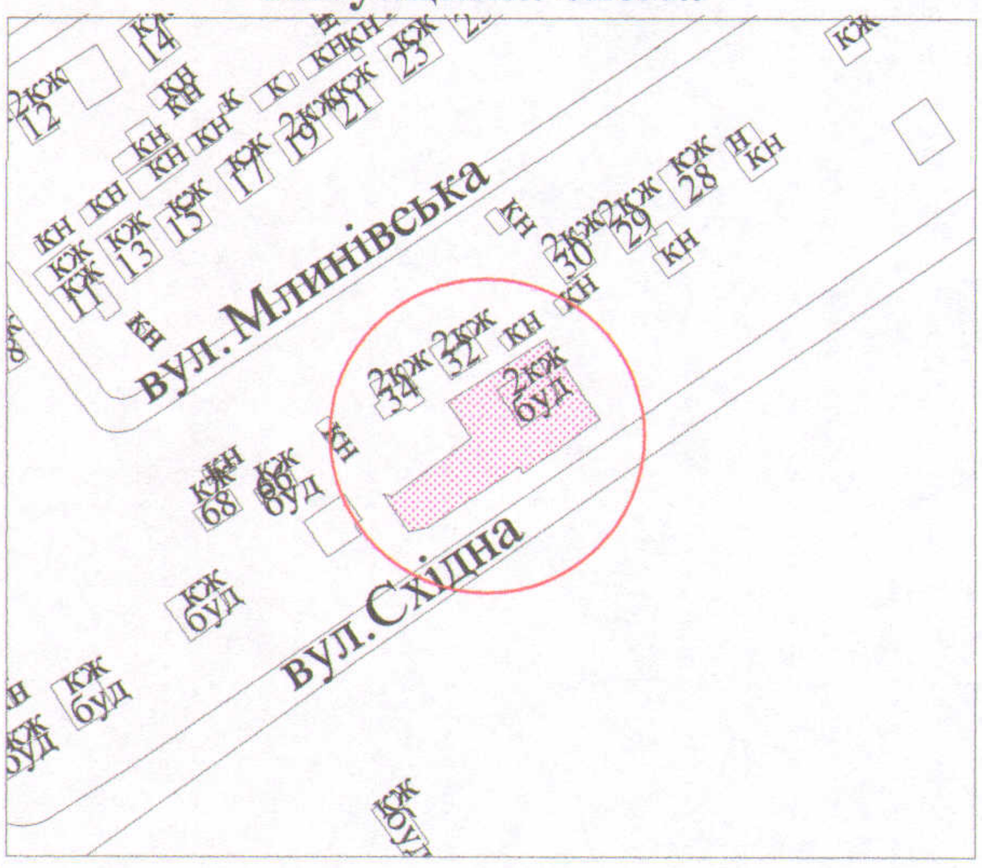

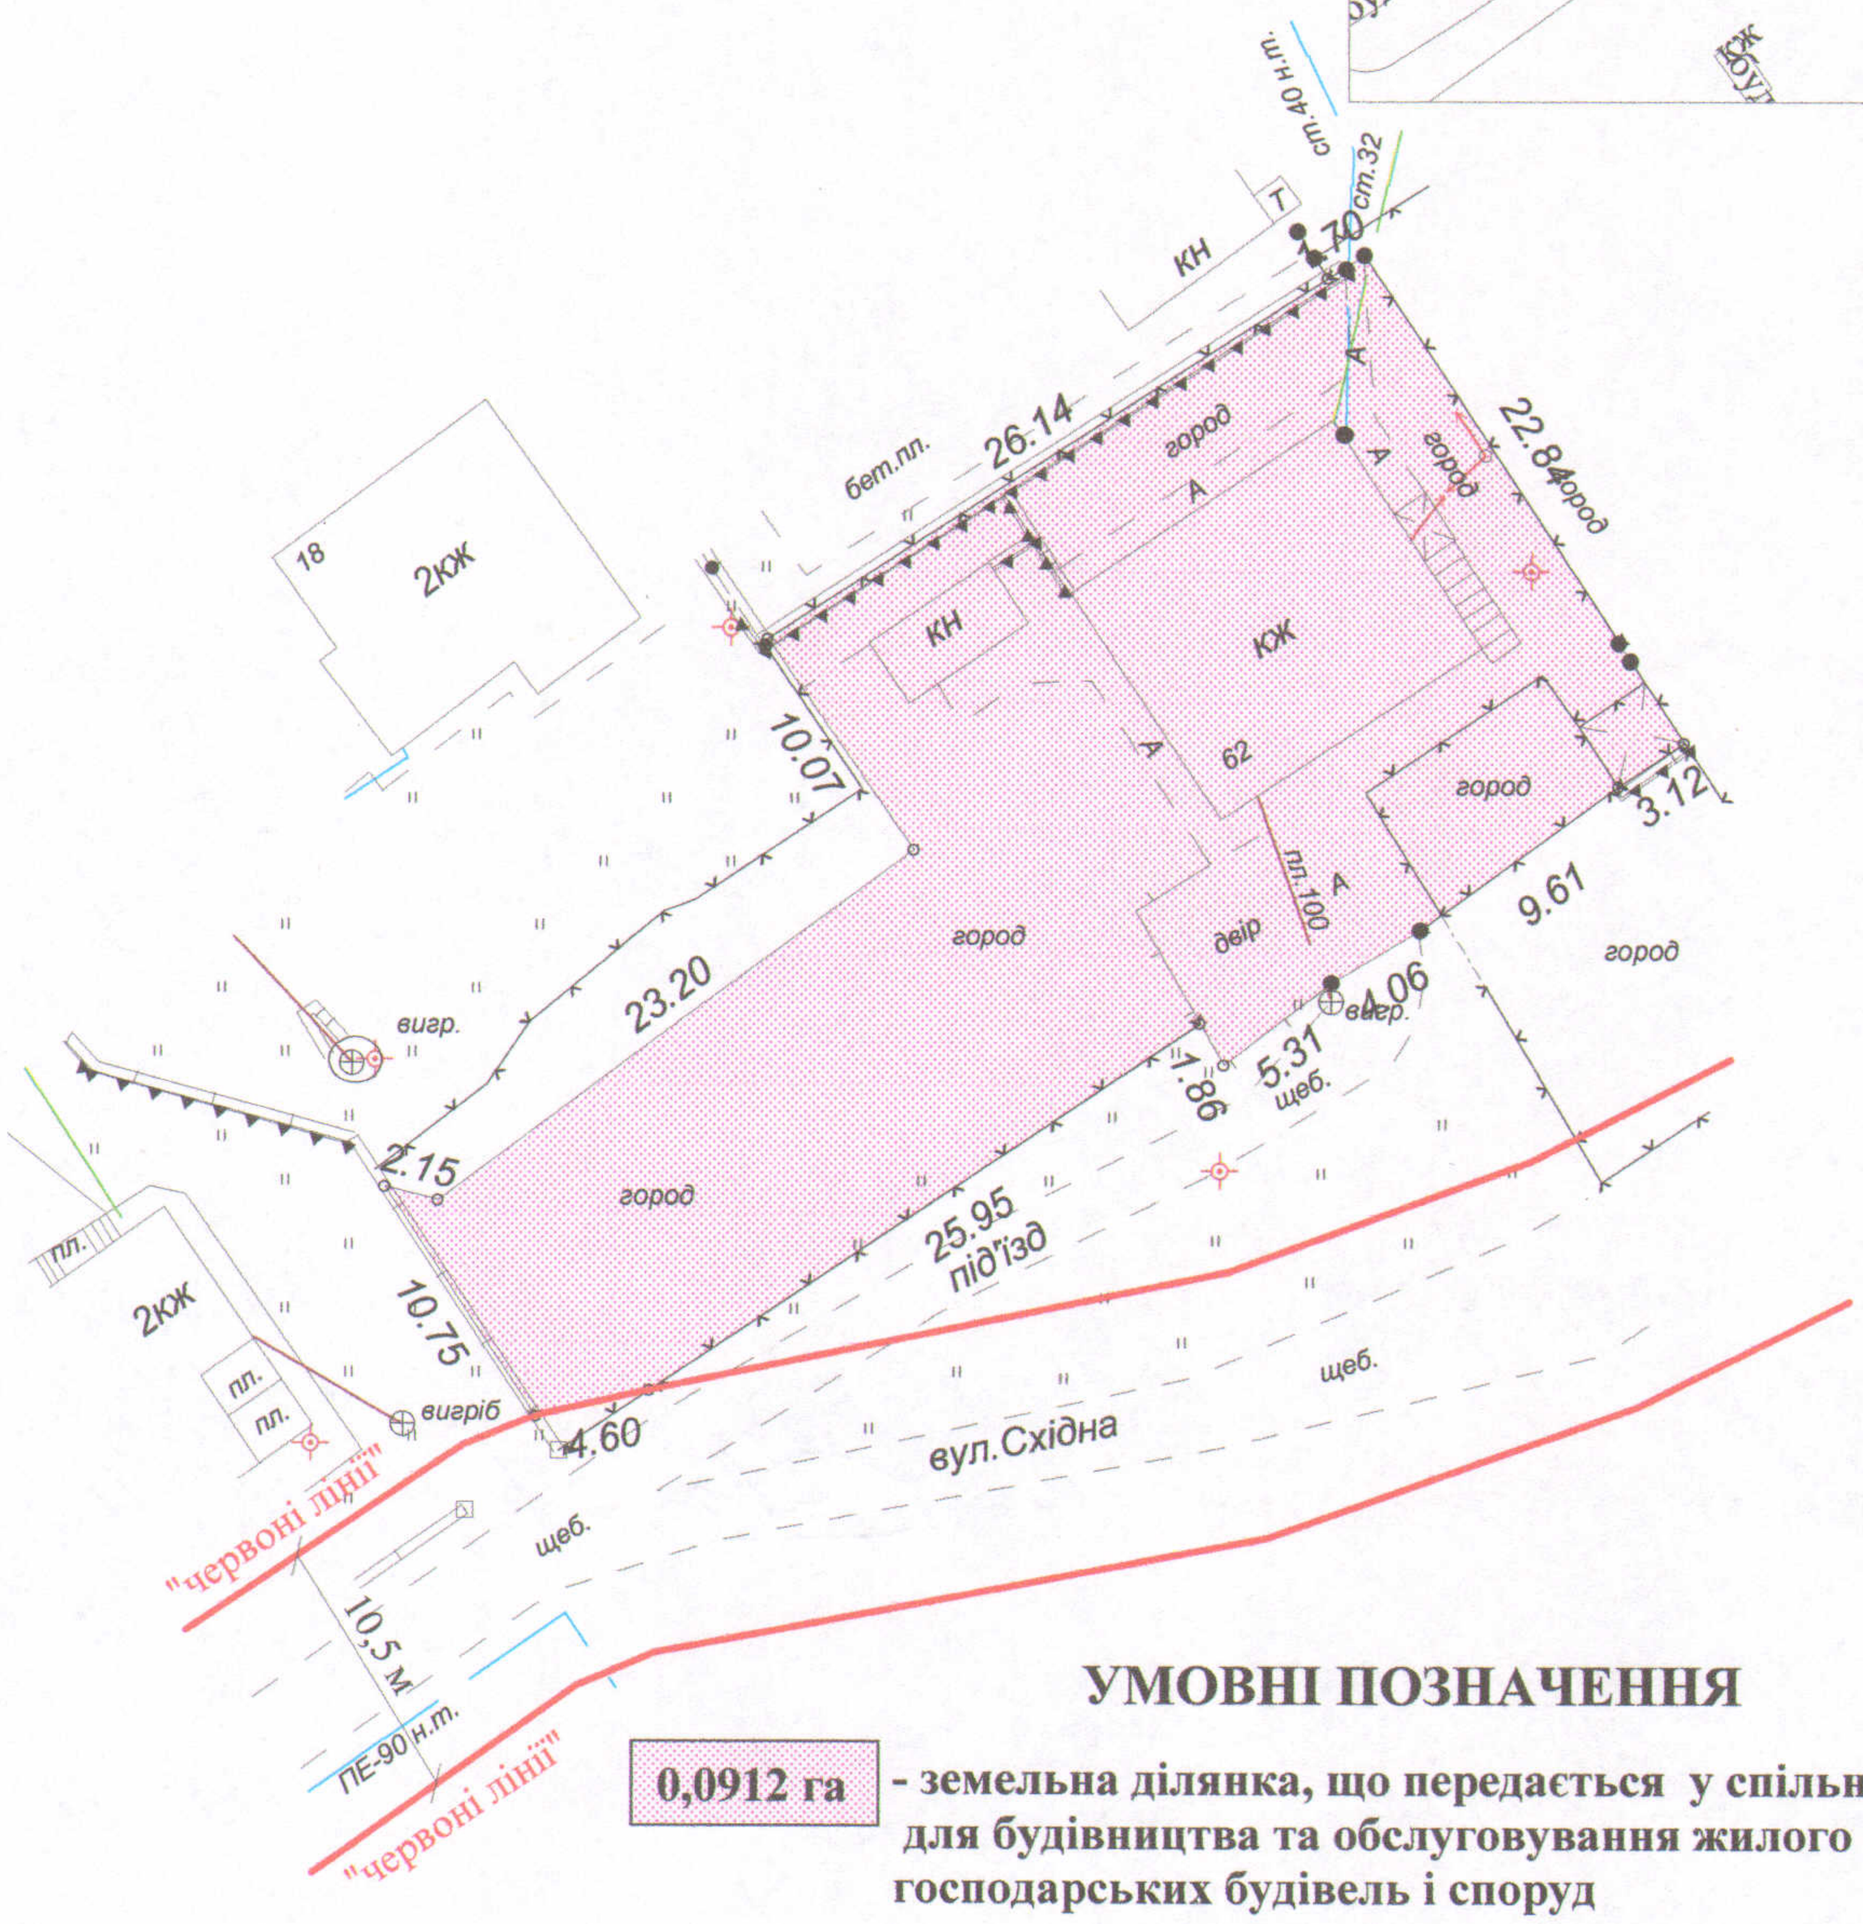

УМОВНІ ПОЗНАЧЕННЯ

0,0912 га - **земельна ділянка, що передається у спільну часткову власність для будівництва та обслуговування жилого будинку, господарських будівель і споруд**

СЕКРЕТАР МІСЬКОЇ РАДИ _____ **Григорій ПУСТОВІТ**

		Масштаб 1 : 500		
Підприємець	**О.В.Холодков**	**Площа ділянки (га)**	**З них**	
			у власність	**в оренду**
ФІЗИЧНА ОСОБА-ПІДПРИЄМЕЦЬ ХОЛОДКОВ ОЛЕКСАНДР ВОЛОДИМИРОВИЧ		**0,0912**	**0,0912**	**-**