ПЛАН
земельної ділянки

Додаток до рішення міської ради
№ _____ від "__"_____ 201__ р.

Ситуаційна схема

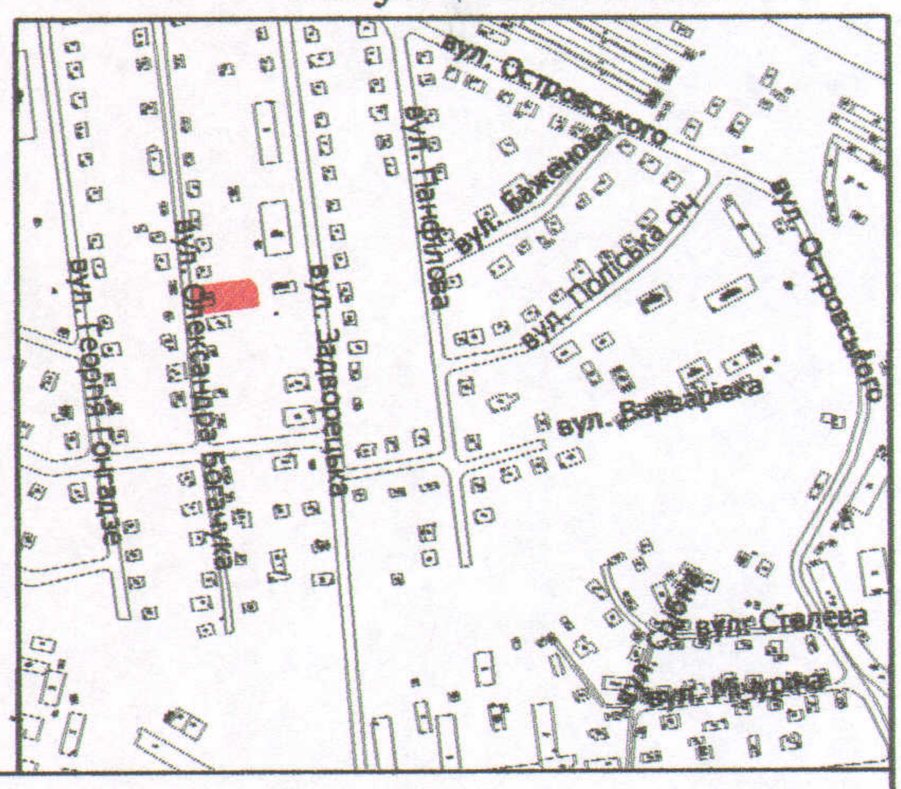

Кадастровий номер: *0710100000:11:124:0052*
Адреса: *м. Луцьк, вул. Олександра Богачука, 20*
Землекористувачі:
громадянка Свіст Віоріка Дмитрівна (474/600)
громадянка Михайленко Ніна Матвіївна (21/200)
громадянин Коритко Василь Степанович (21/200)

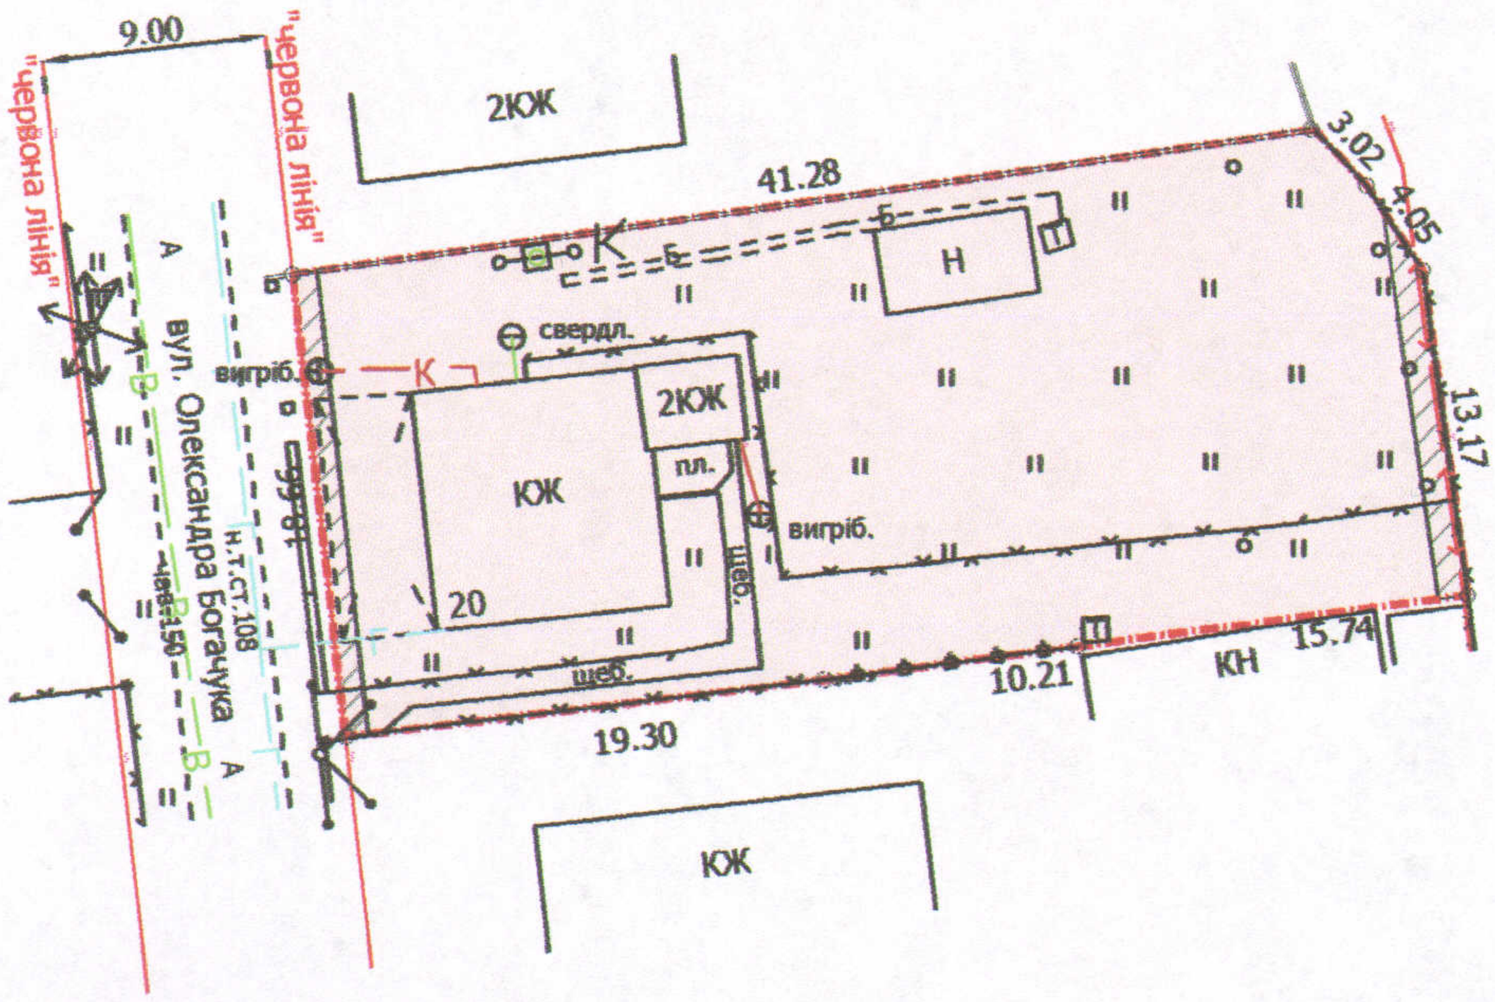

УМОВНІ ПОЗНАЧЕННЯ

0,0848 га — земельна ділянка, що передається у спільну часткову власність для будівництва та обслуговування жилого будинку, господарських будівель і споруд

0,0036 га — обмеження, встановлені щодо використання земельної ділянки (охоронні зони навколо інженерних комунікацій (01.08) - повітряна лінія електрозв'язку, підземна кабельна лінія електропередачі)

СЕКРЕТАР МІСЬКОЇ РАДИ _____ Григорій Пустовіт

Директор		Завадський В.М.	Масштаб 1: 500
Перевірив		Завадський В.М.	
Виконав		Сілюк О.П.	
ПП "Луцькземресурс"			

Площа ділянки (га)	З них	
	у власність	в оренду
0,0848	0,0848	-