

ПЛАН
земельної ділянки

Додаток до рішення міської ради
№ _____ від "___" _____ 201__ р.

Ситуаційна схема


Кадастровий номер: 0710100000:22:147:0011

Адреса: м. Луцьк, вул. Островського, 7

Землекористувачі:

громадянка Цегловська Неля Зенонівна (2/3)

громадянин Волинець Дмитро Леонідович (1/3)

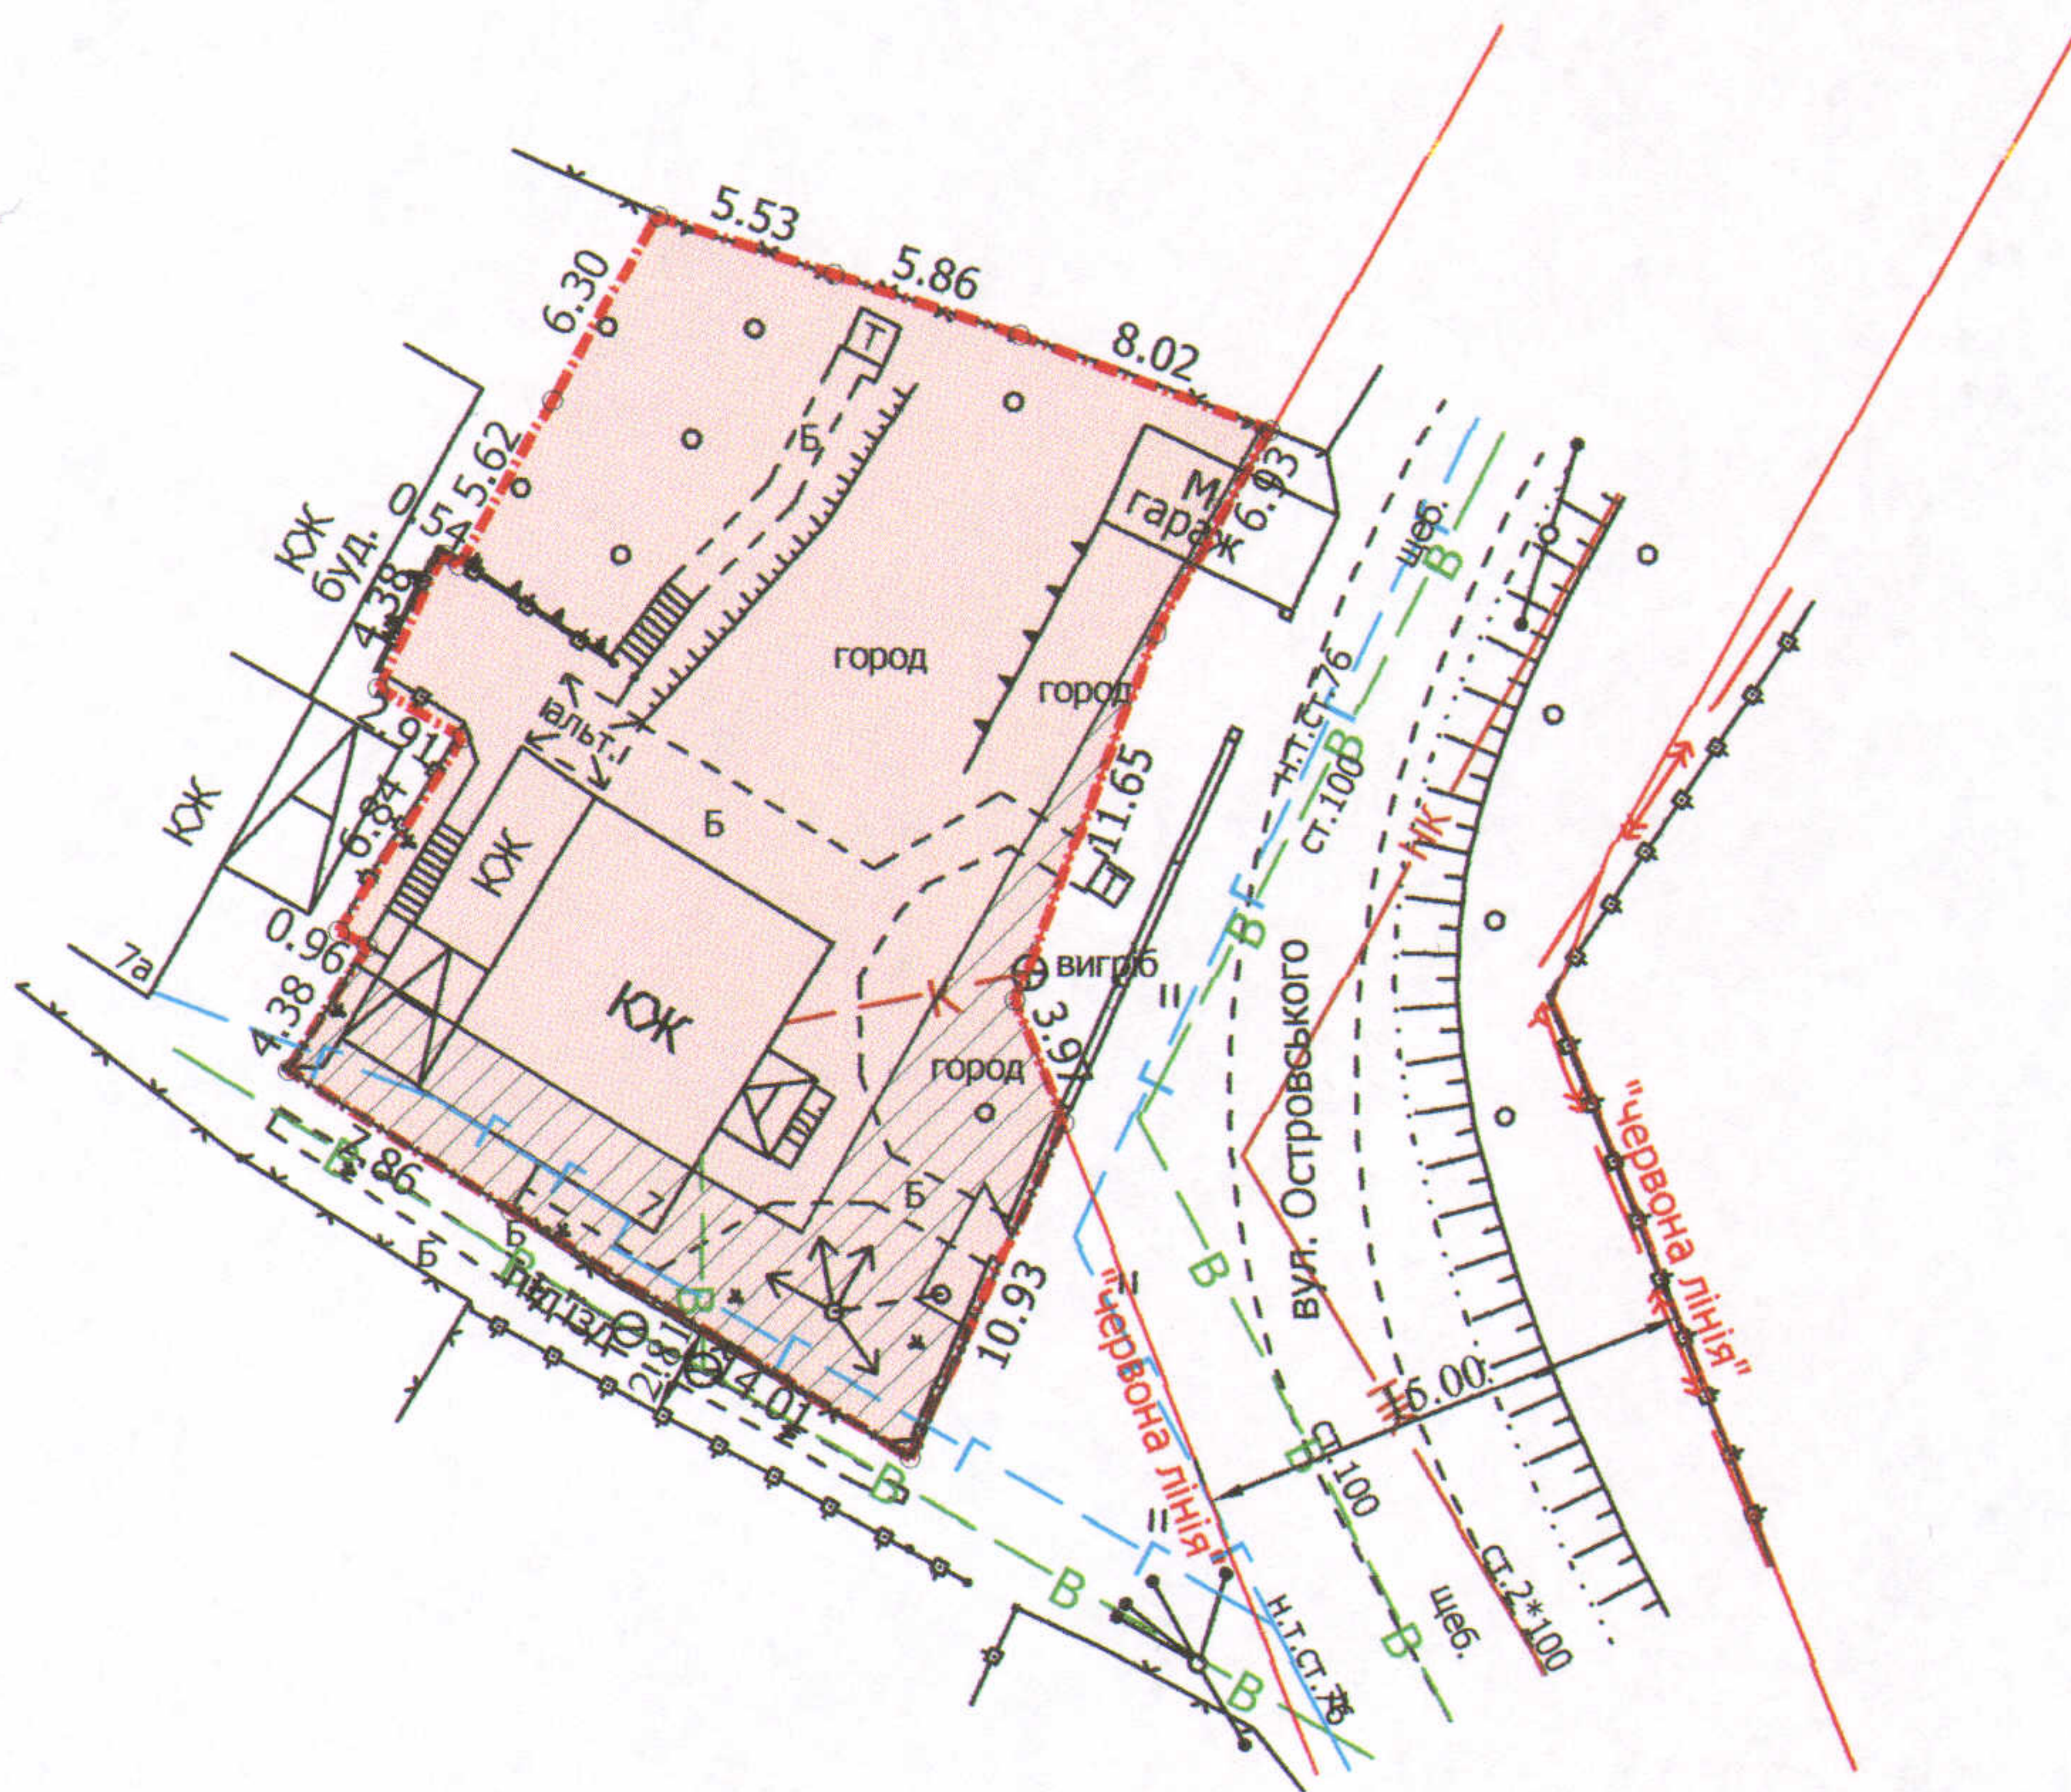

УМОВНІ ПОЗНАЧЕННЯ

0,0612 га — земельна ділянка, що передається у спільну часткову власність для будівництва та обслуговування жилого будинку, господарських будівель і споруд

0,0140 га — обмеження, встановлені щодо використання земельної ділянки (охоронні зони навколо інженерних комунікацій (01.08) - водопровід, газопровід, повітряна ЛЕП 0,4 кВ)

СЕКРЕТАР МІСЬКОЇ РАДИ

Григорій Пустовіт

Директор	Завадський В.М.	Масштаб 1: 500		
Перевірив	Завадський В.М.			
Виконав	Сілюк О.П.	Площа ділянки (га)	3 НИХ	
ПП "Луцькземресурс"			у власність	в оренду
		0,0612	0,0612	-