

ПЛАН
земельної ділянки

Додаток до рішення міської ради
№ _____ від "___" _____ 201 р.

Ситуаційна схема



Кадастровий номер: 0710100000:31:006:0054

Адреса: м. Луцьк, вул. Старицького, 19

Землекористувачі:

громадянин Уцин Олександр Володимирович (71/100),

громадянка Отченаш Раїса Володимирівна (29/100)

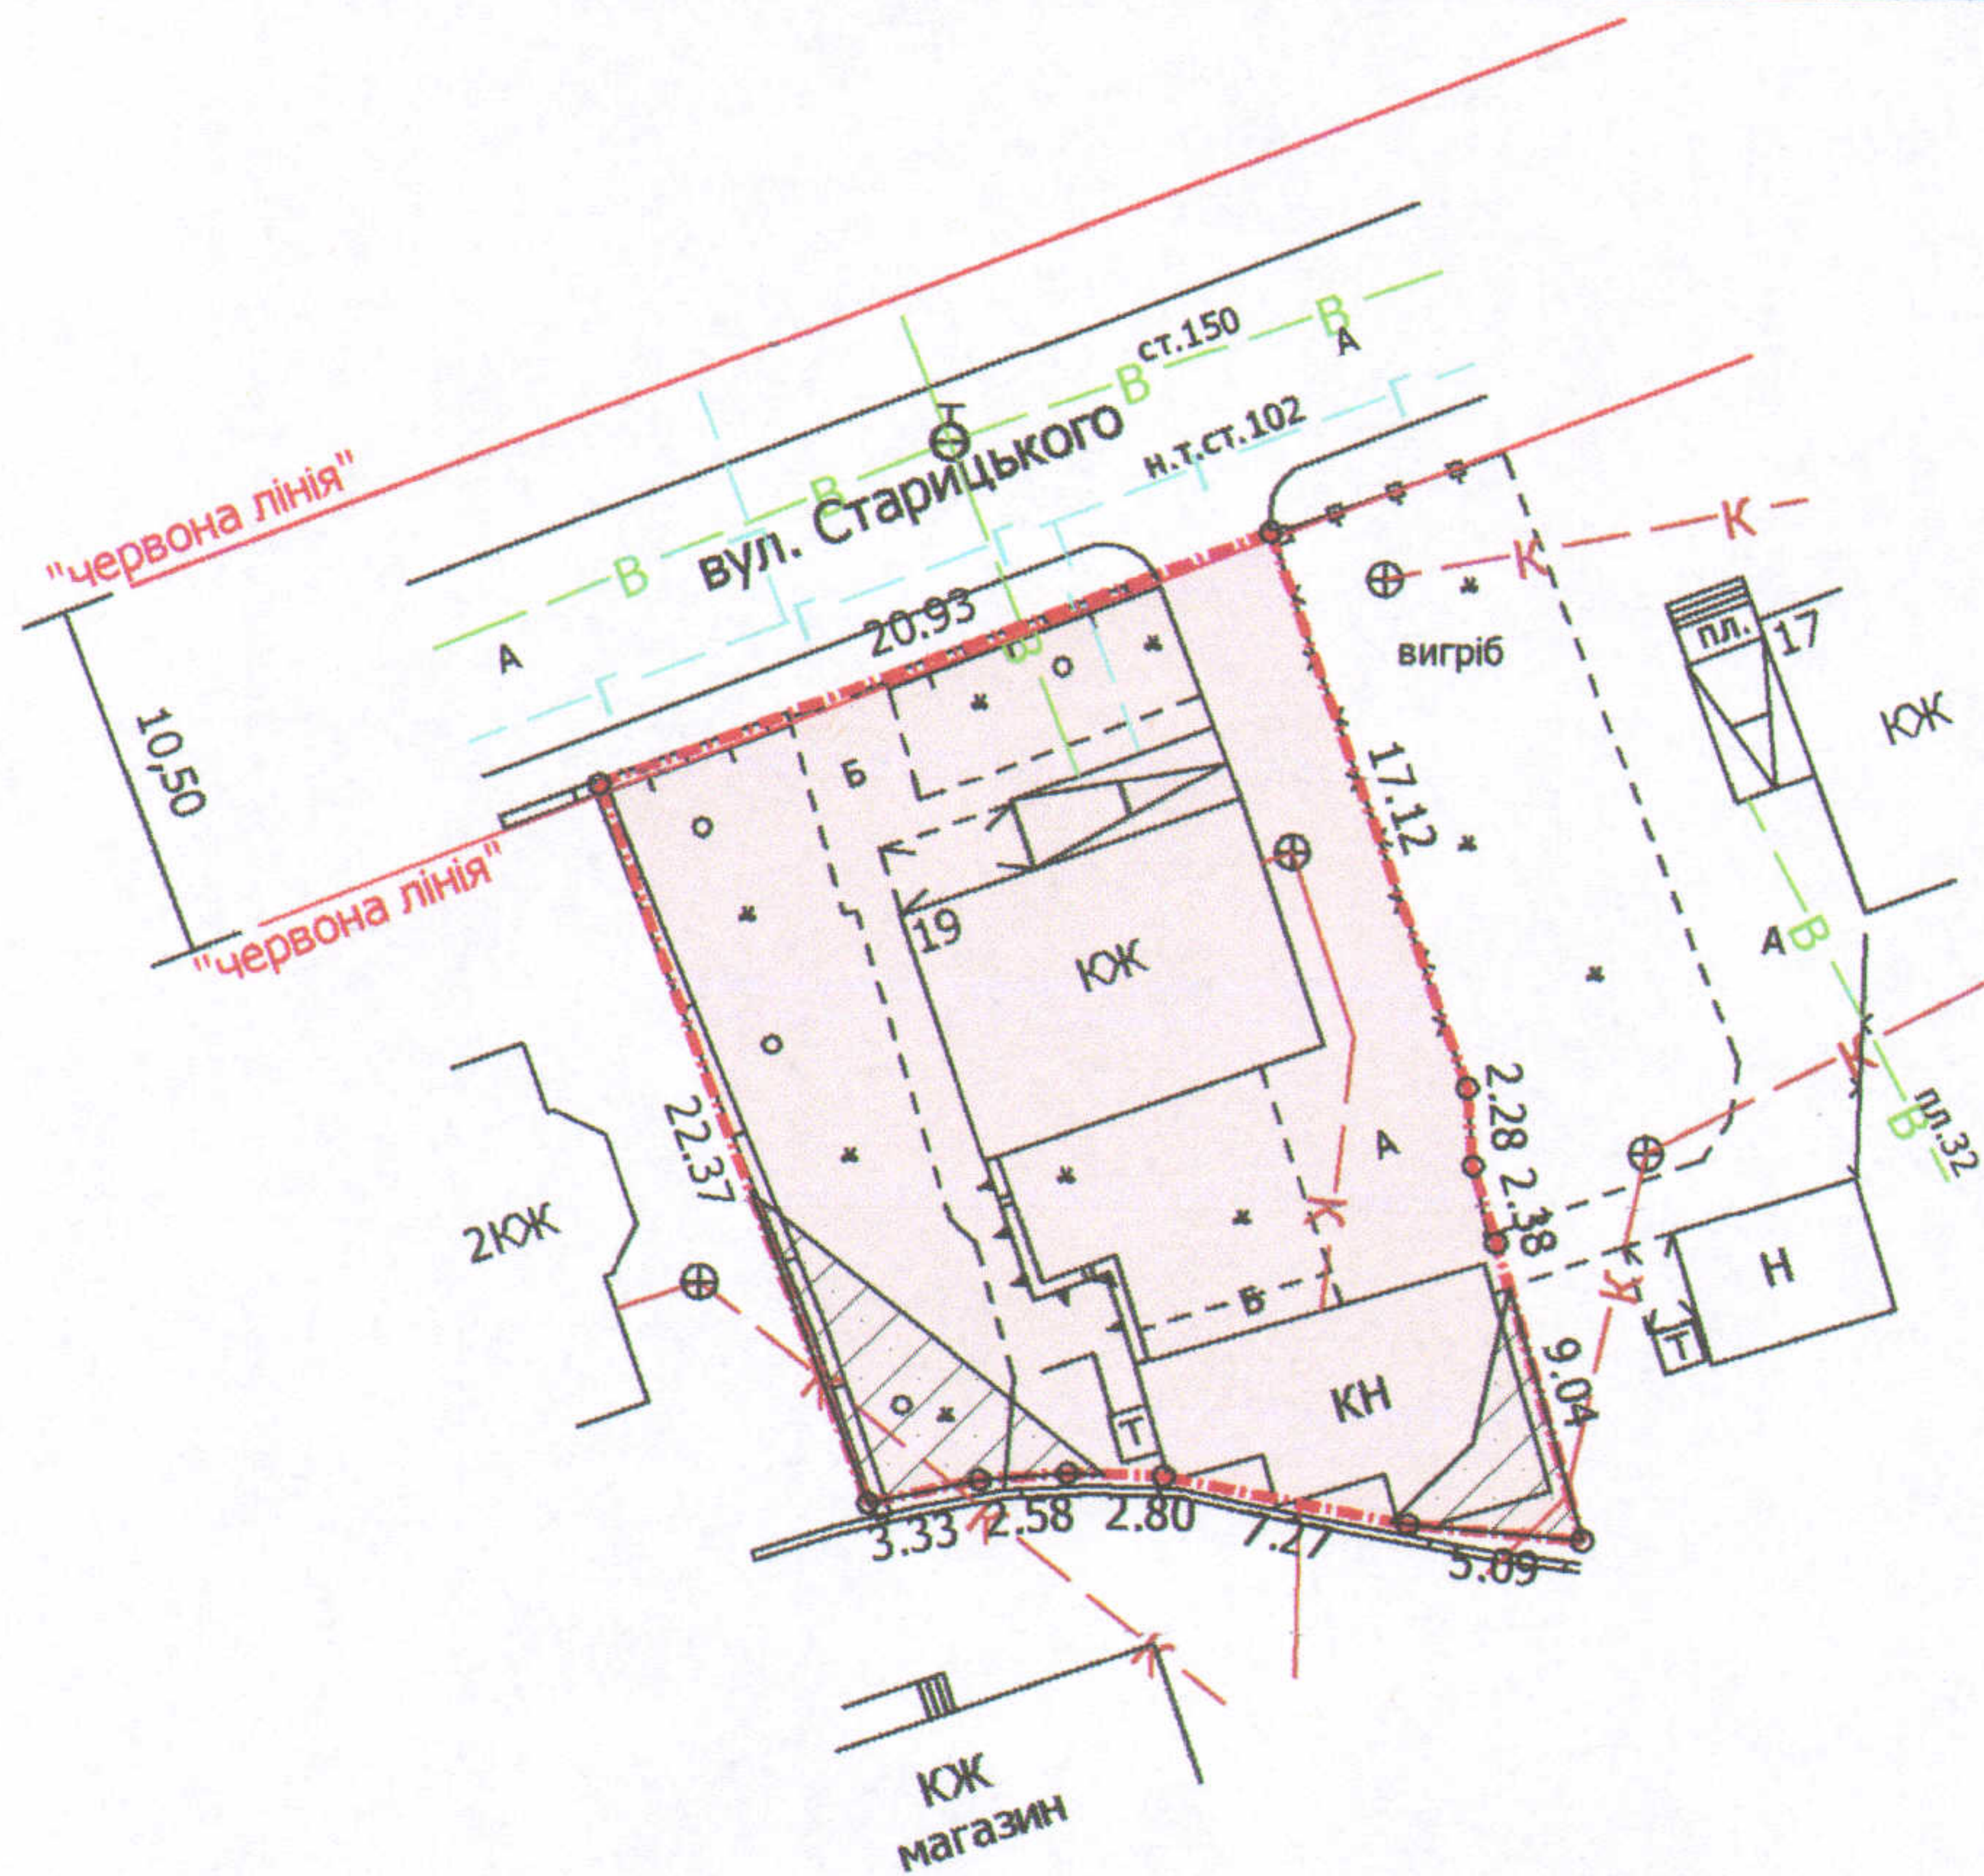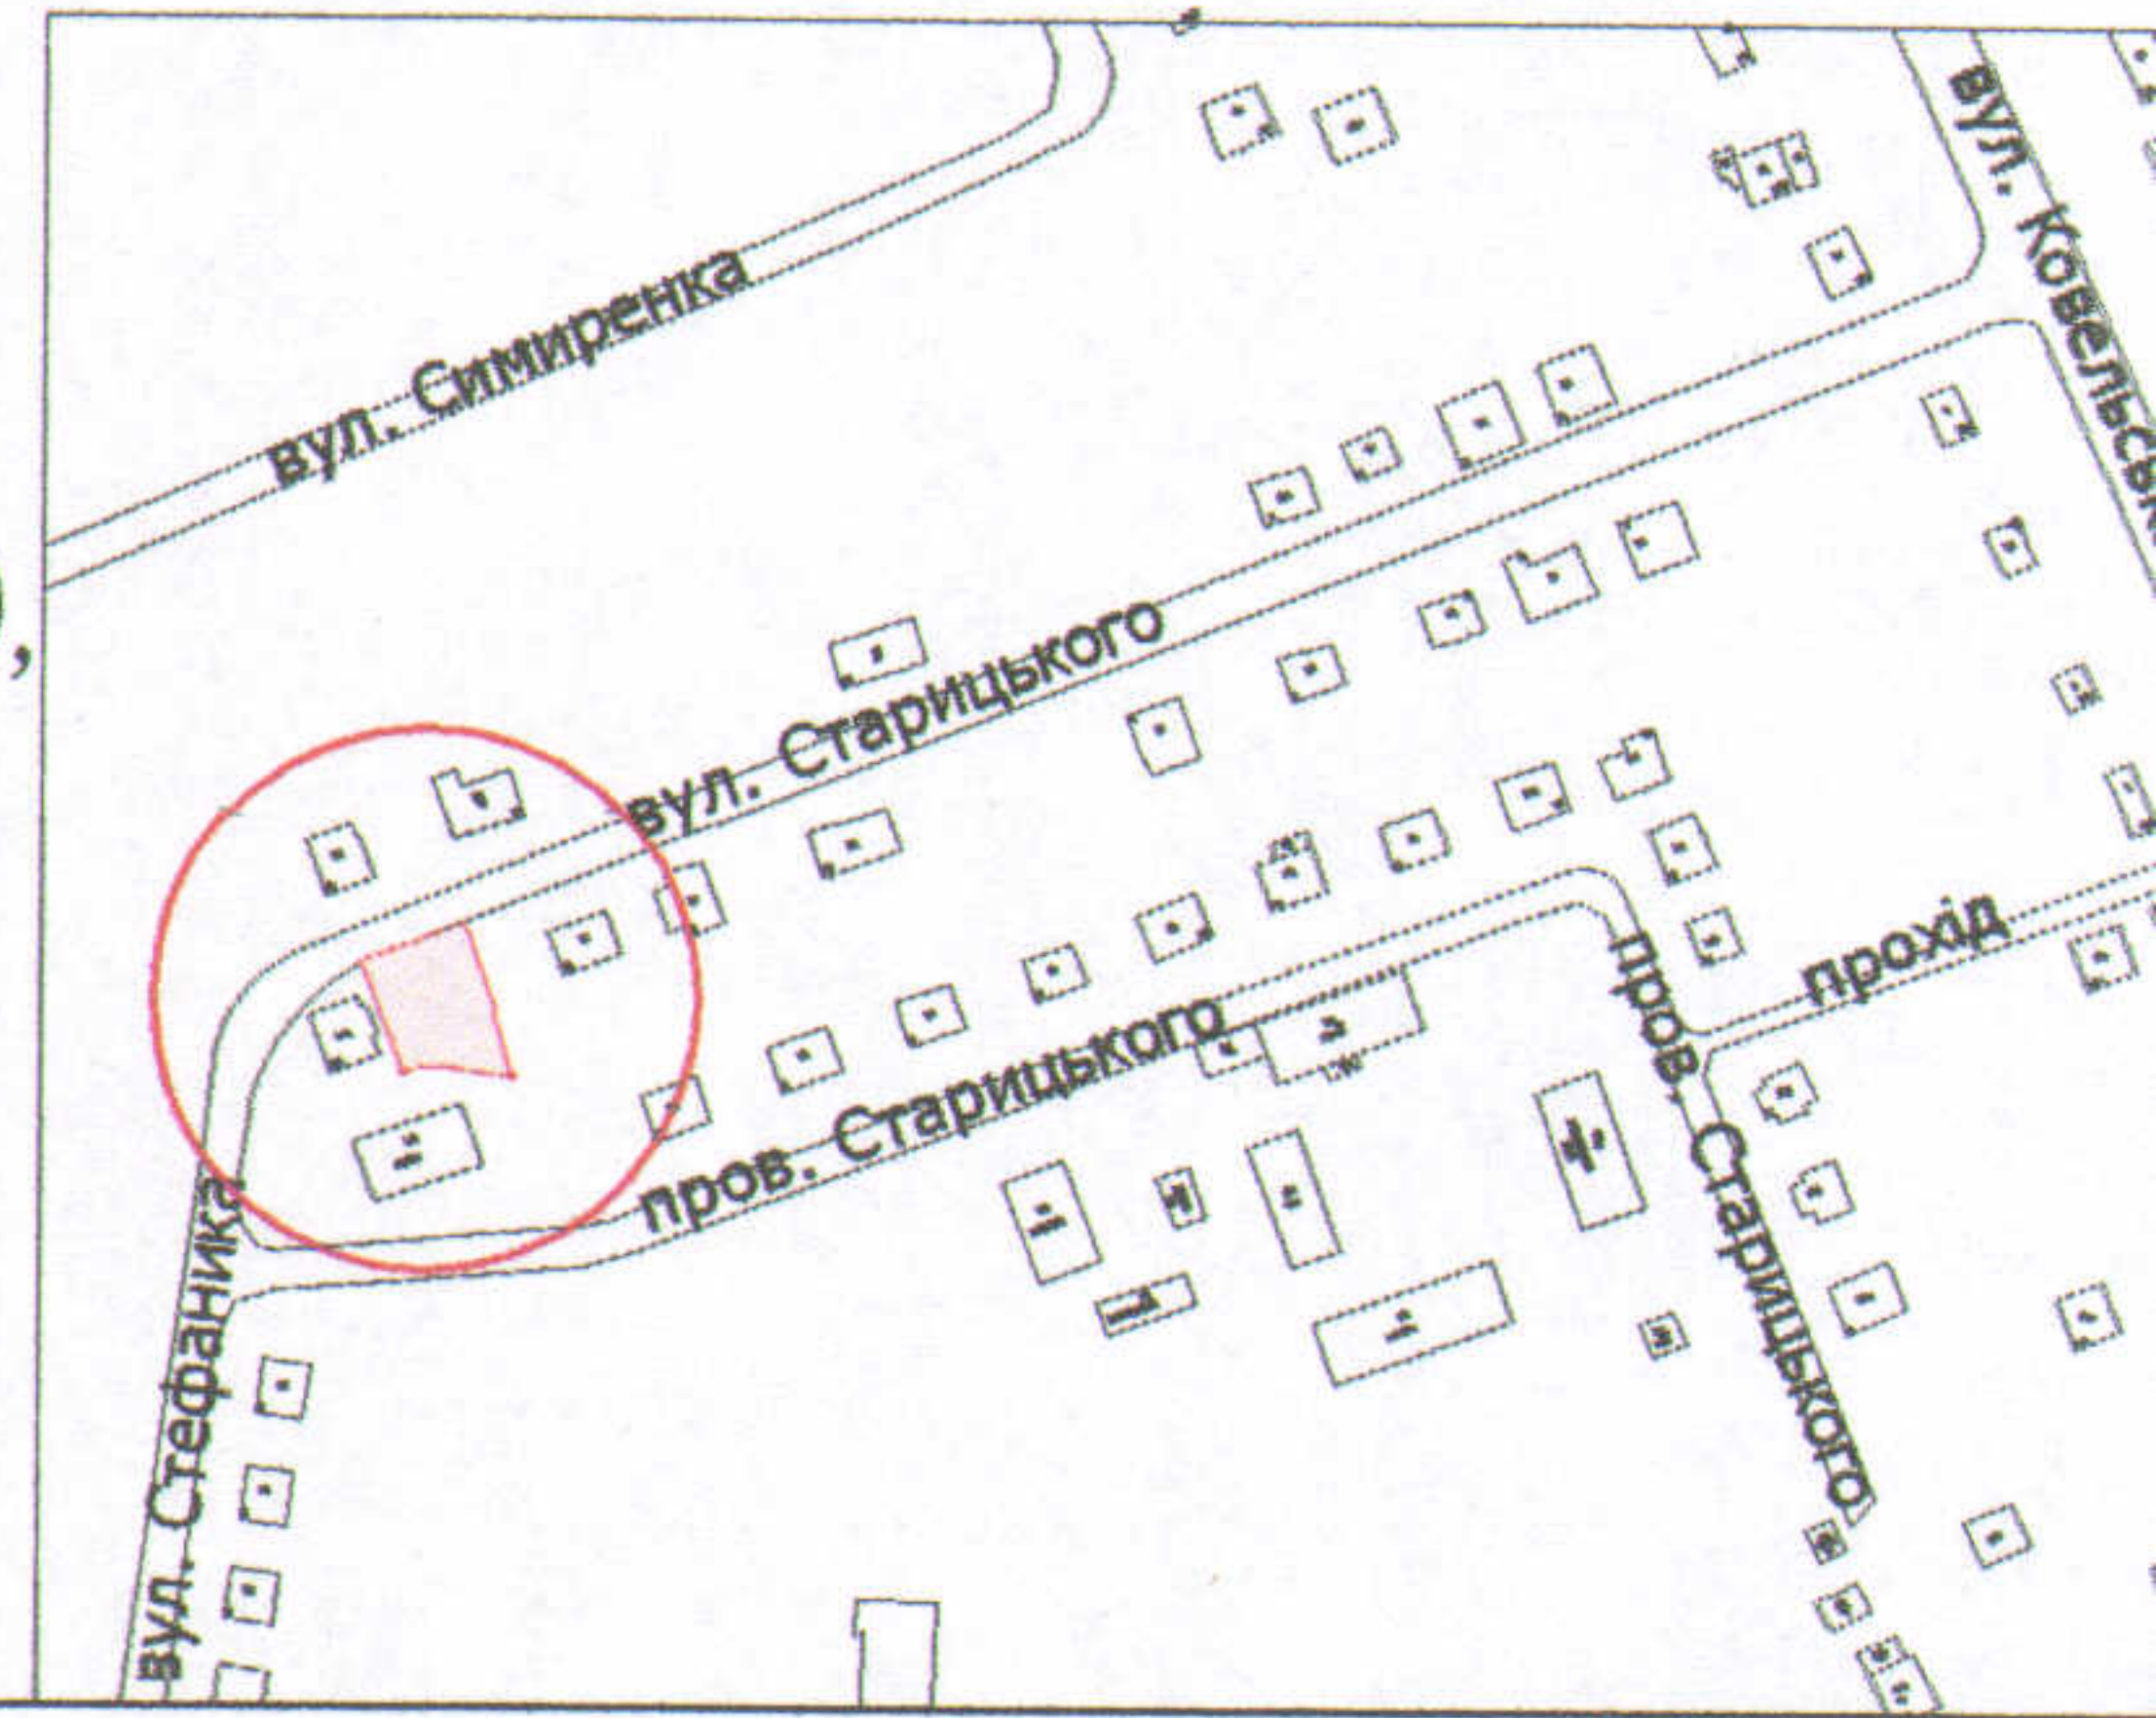

УМОВНІ ПОЗНАЧЕННЯ

0,0530 га

— земельна ділянка, що передається у спільну часткову власність для будівництва та обслуговування жилого будинку, господарських будівель і споруд

0,0047 га

— обмеження, встановлені щодо використання земельної ділянки (охоронні зони навколо інженерних комунікацій (01.08) - каналізація)

СЕКРЕТАР МІСЬКОЇ РАДИ

Григорій ПУСТОВІТ

Директор	Завадський В.М.
Перевірив	Завадський В.М.
Виконав	Кунц О.Ю.

ПЦП "Луцькземресурс"

Масштаб 1: 500

Площа ділянки (га)	З них	
	у власність	в оренду
0,0530	0,0530	-