

ПЛАН земельної ділянки

Додаток до рішення міської ради
№ _____ від "___" _____ 201_р.

Кадастровий № : 0710100000:21:084:0022


Адреса: м. Луцьк, вул. Вишенського, 5

Землекористувачі:

громадянин Заяць Михайло Йосипович (частка 1/2)

громадянин Заяць Володимир Йосипович (частка 1/2)

Ситуаційна схема

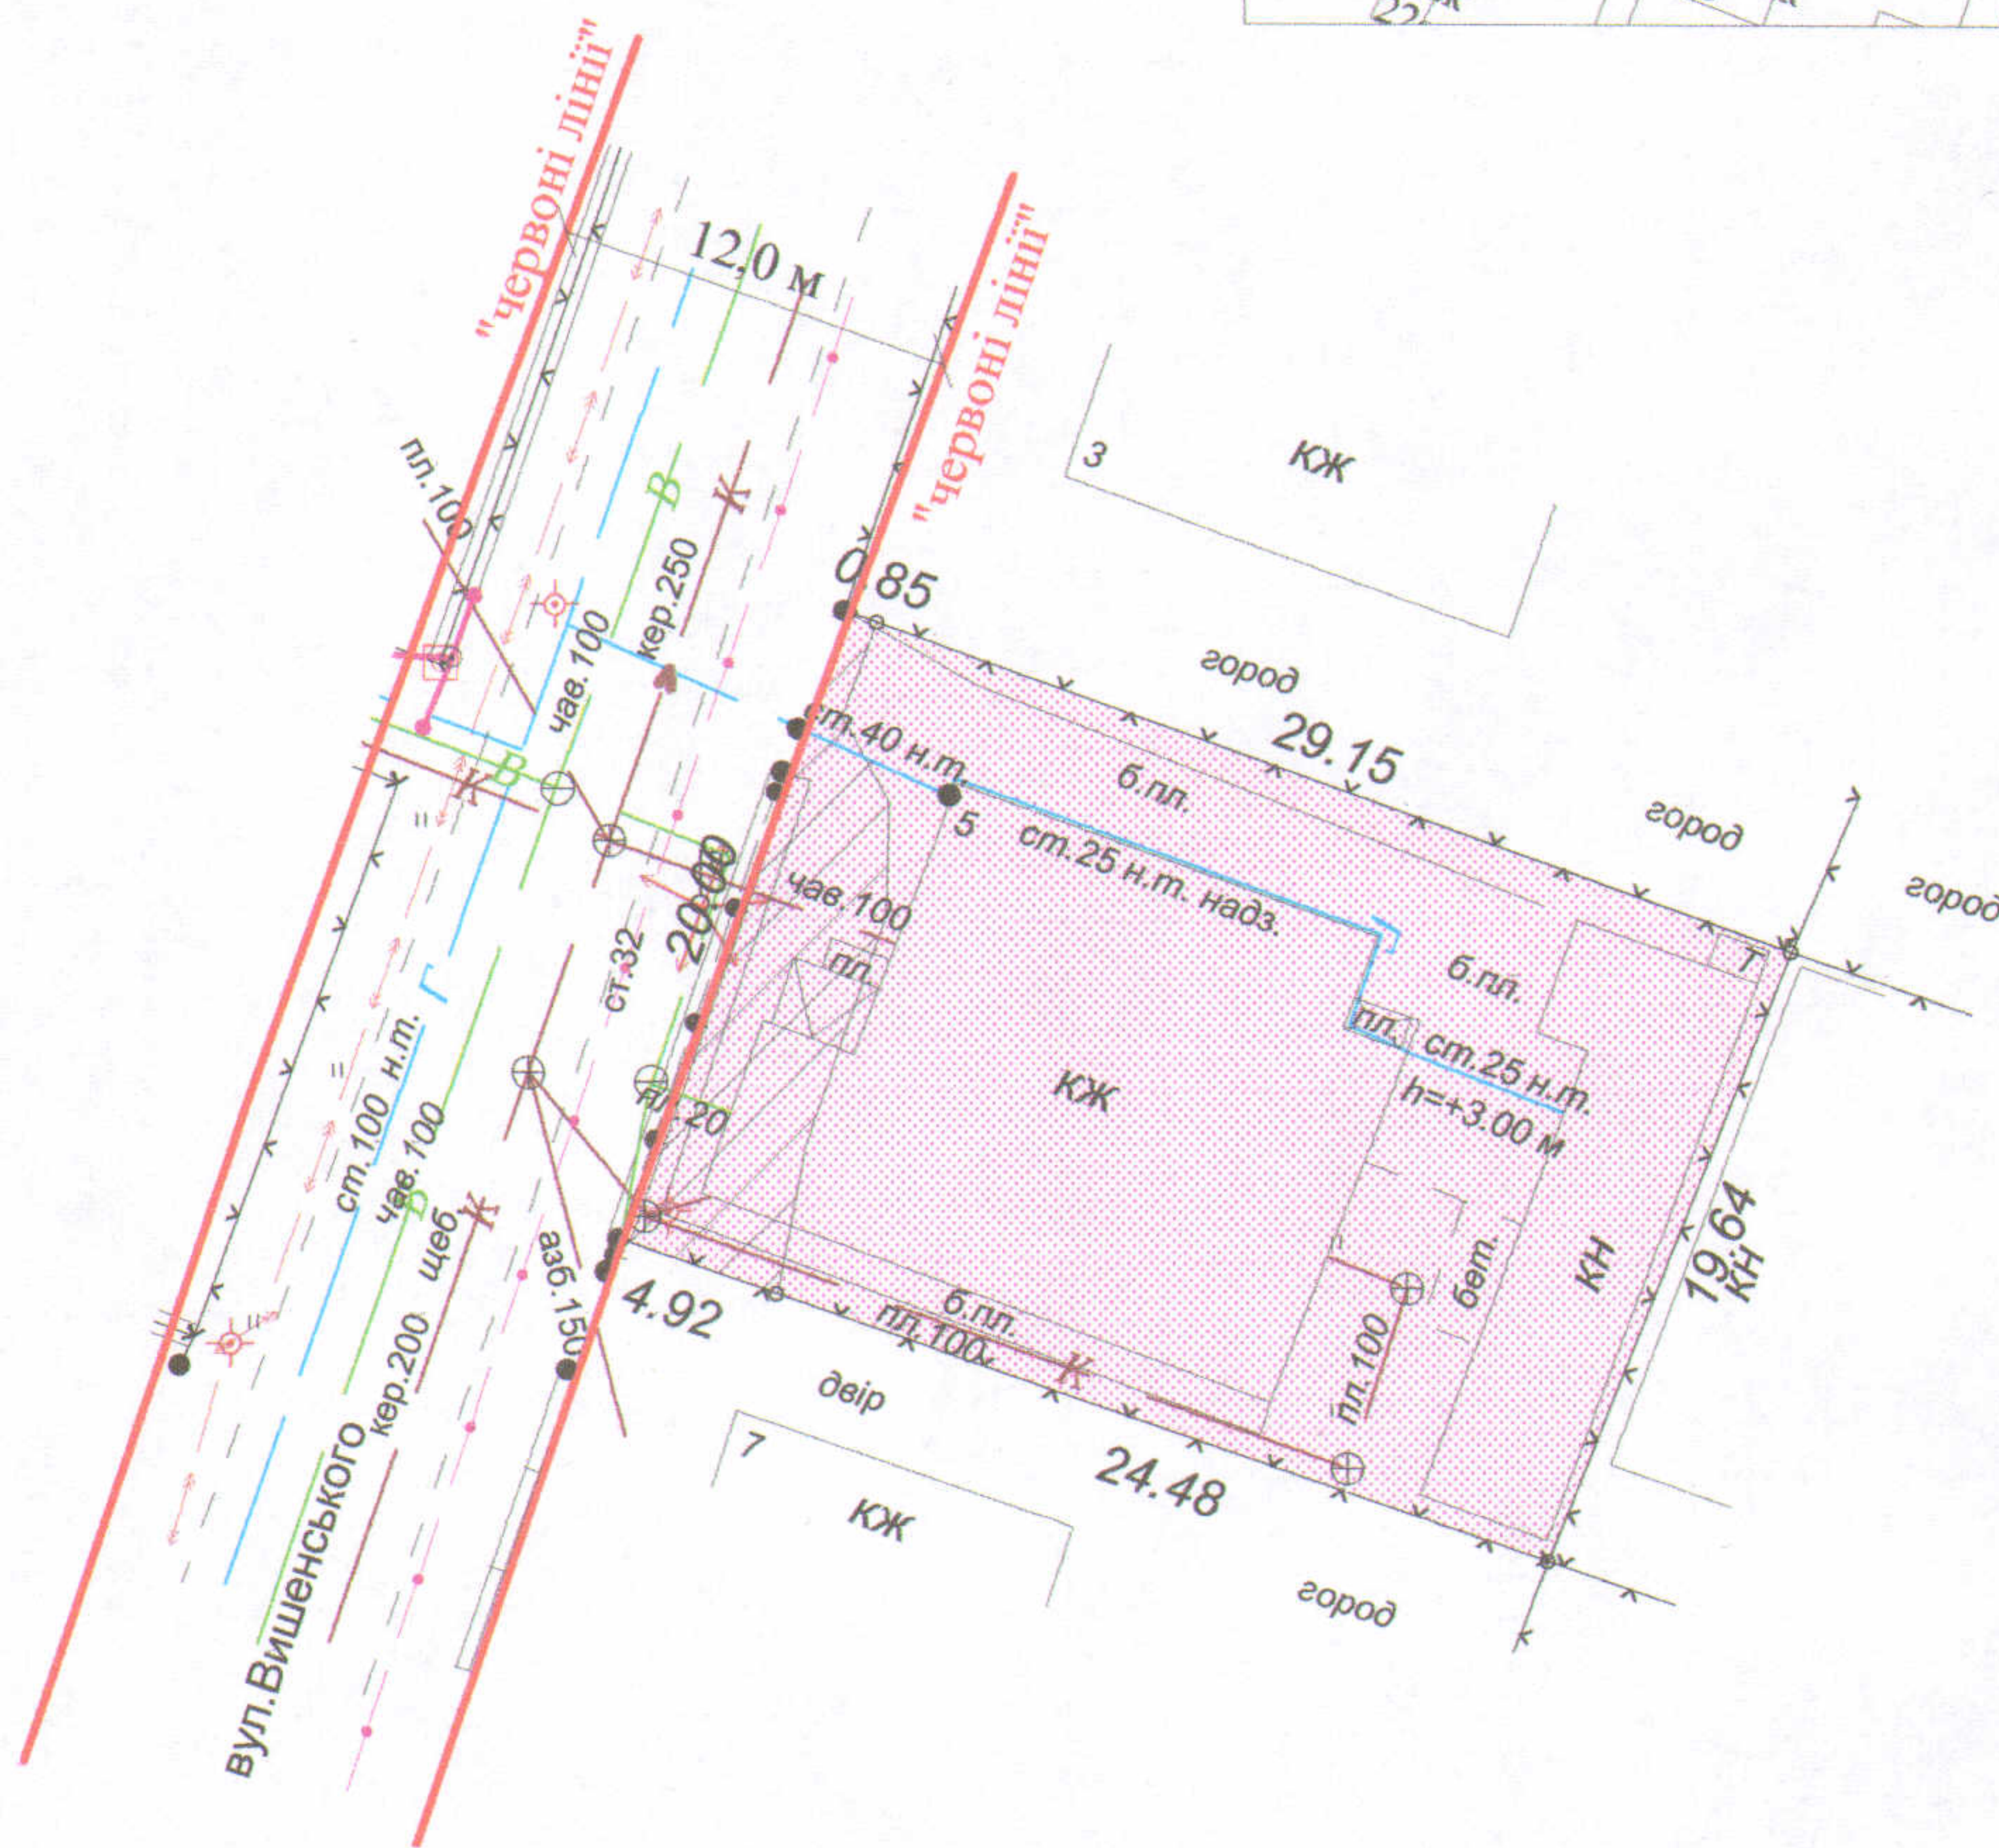

УМОВНІ ПОЗНАЧЕННЯ

- 0,0588 га** - земельна ділянка, що передається у спільну часткову власність для будівництва та обслуговування жилого будинку, господарських будівель і споруд
- 0,0069 га** - обмеження, встановлені щодо використання земельної ділянки (охоронні зони навколо інженерних комунікацій (01.08) - водопровід, повітряна лінія електропередач, каналізація)

СЕКРЕТАР МІСЬКОЇ РАДИ

Григорій Пустовіт

ЛУЦЬК * УКРАЇНА *
підприємець
ХОЛОДКОВ
Олександр
Володимирович
СЕРТИФІКОВАНИЙ
ІНЖЕНЕР
ТА
ПОРЯДНИК
ХОЛОДКОВ
ОЛЕКСАНДР
ВОЛОДИМИРОВИЧ
ФІЗИЧНА ОСОБА-ПІДПРИЄМЕЦЬ
ХОЛОДКОВ ОЛЕКСАНДР
ВОЛОДИМИРОВИЧ

Масштаб 1 : 500

Площа ділянки (га)	З них	
	у власність	в оренду
0,0588	0,0588	-