
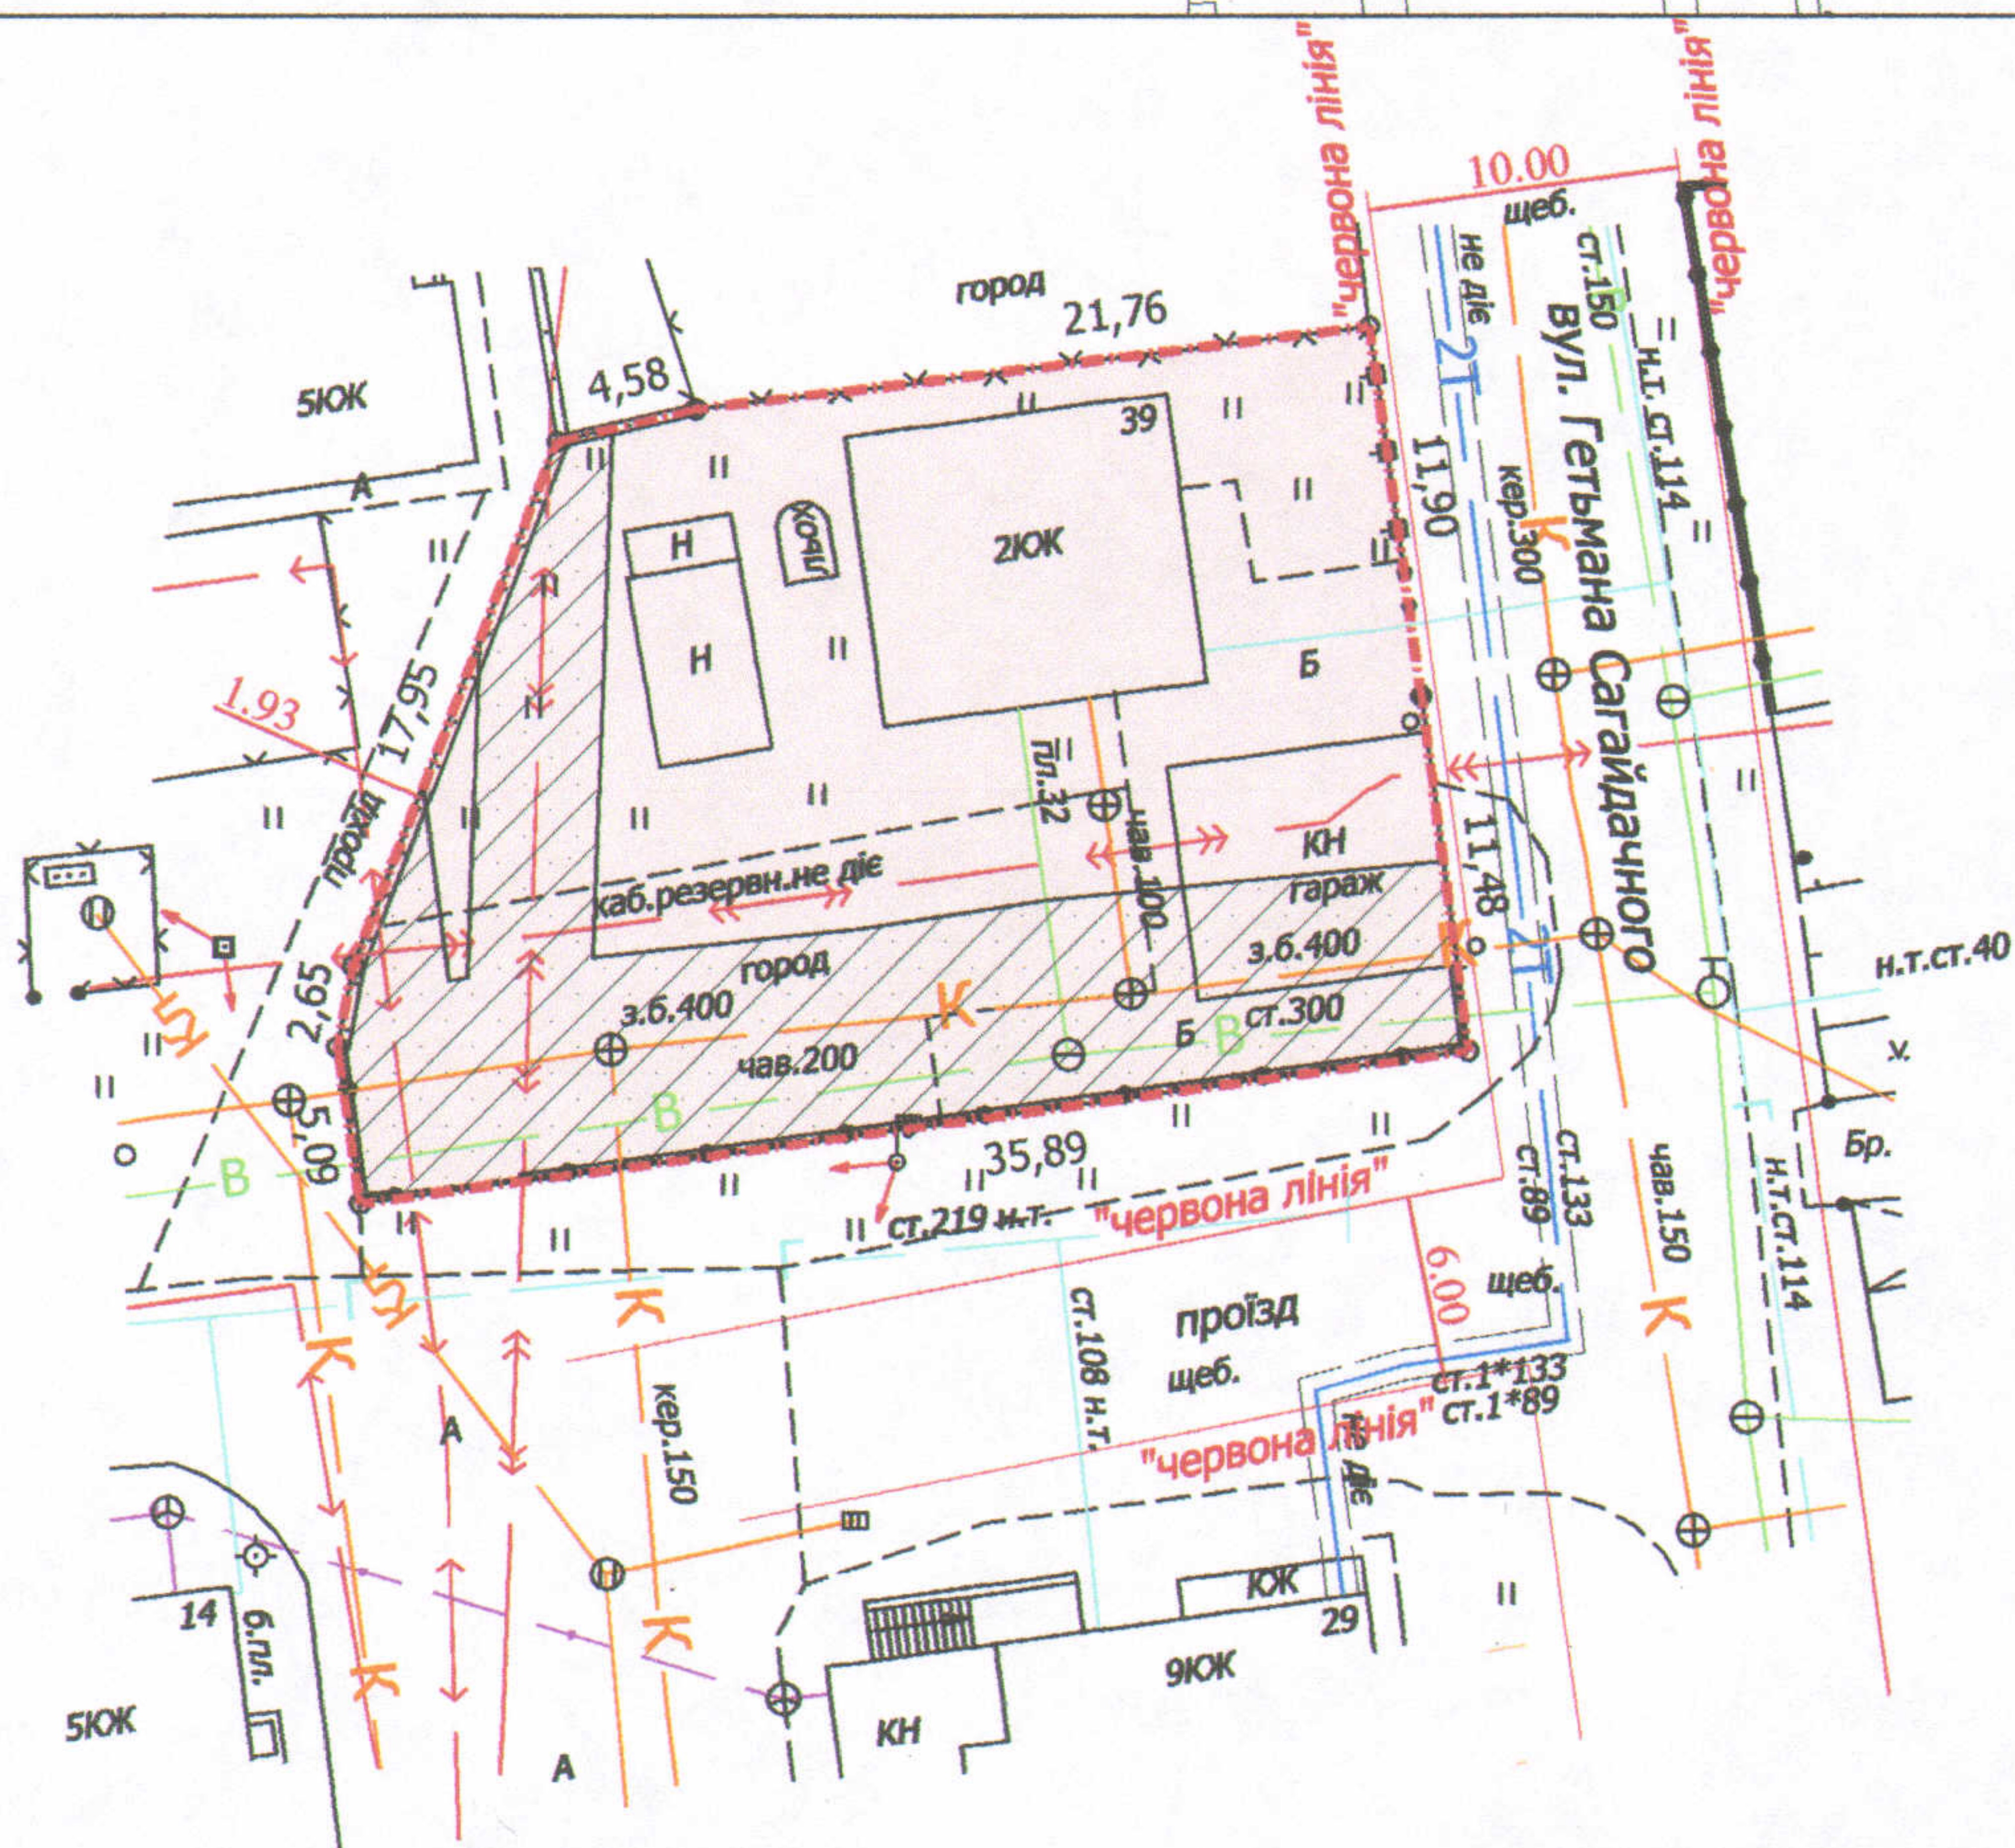


ПЛАН
земельної ділянки

Додаток до рішення міської ради
№ _____ від "___" _____ 201__ р.

Кадастровий номер: 0710100000:34:055:0045
Адреса: м. Луцьк, вул. Гетьмана Сагайдачного, 39
Землекористувач:
громадянка Гричанюк Ольга Олександрівна

Ситуаційна схема

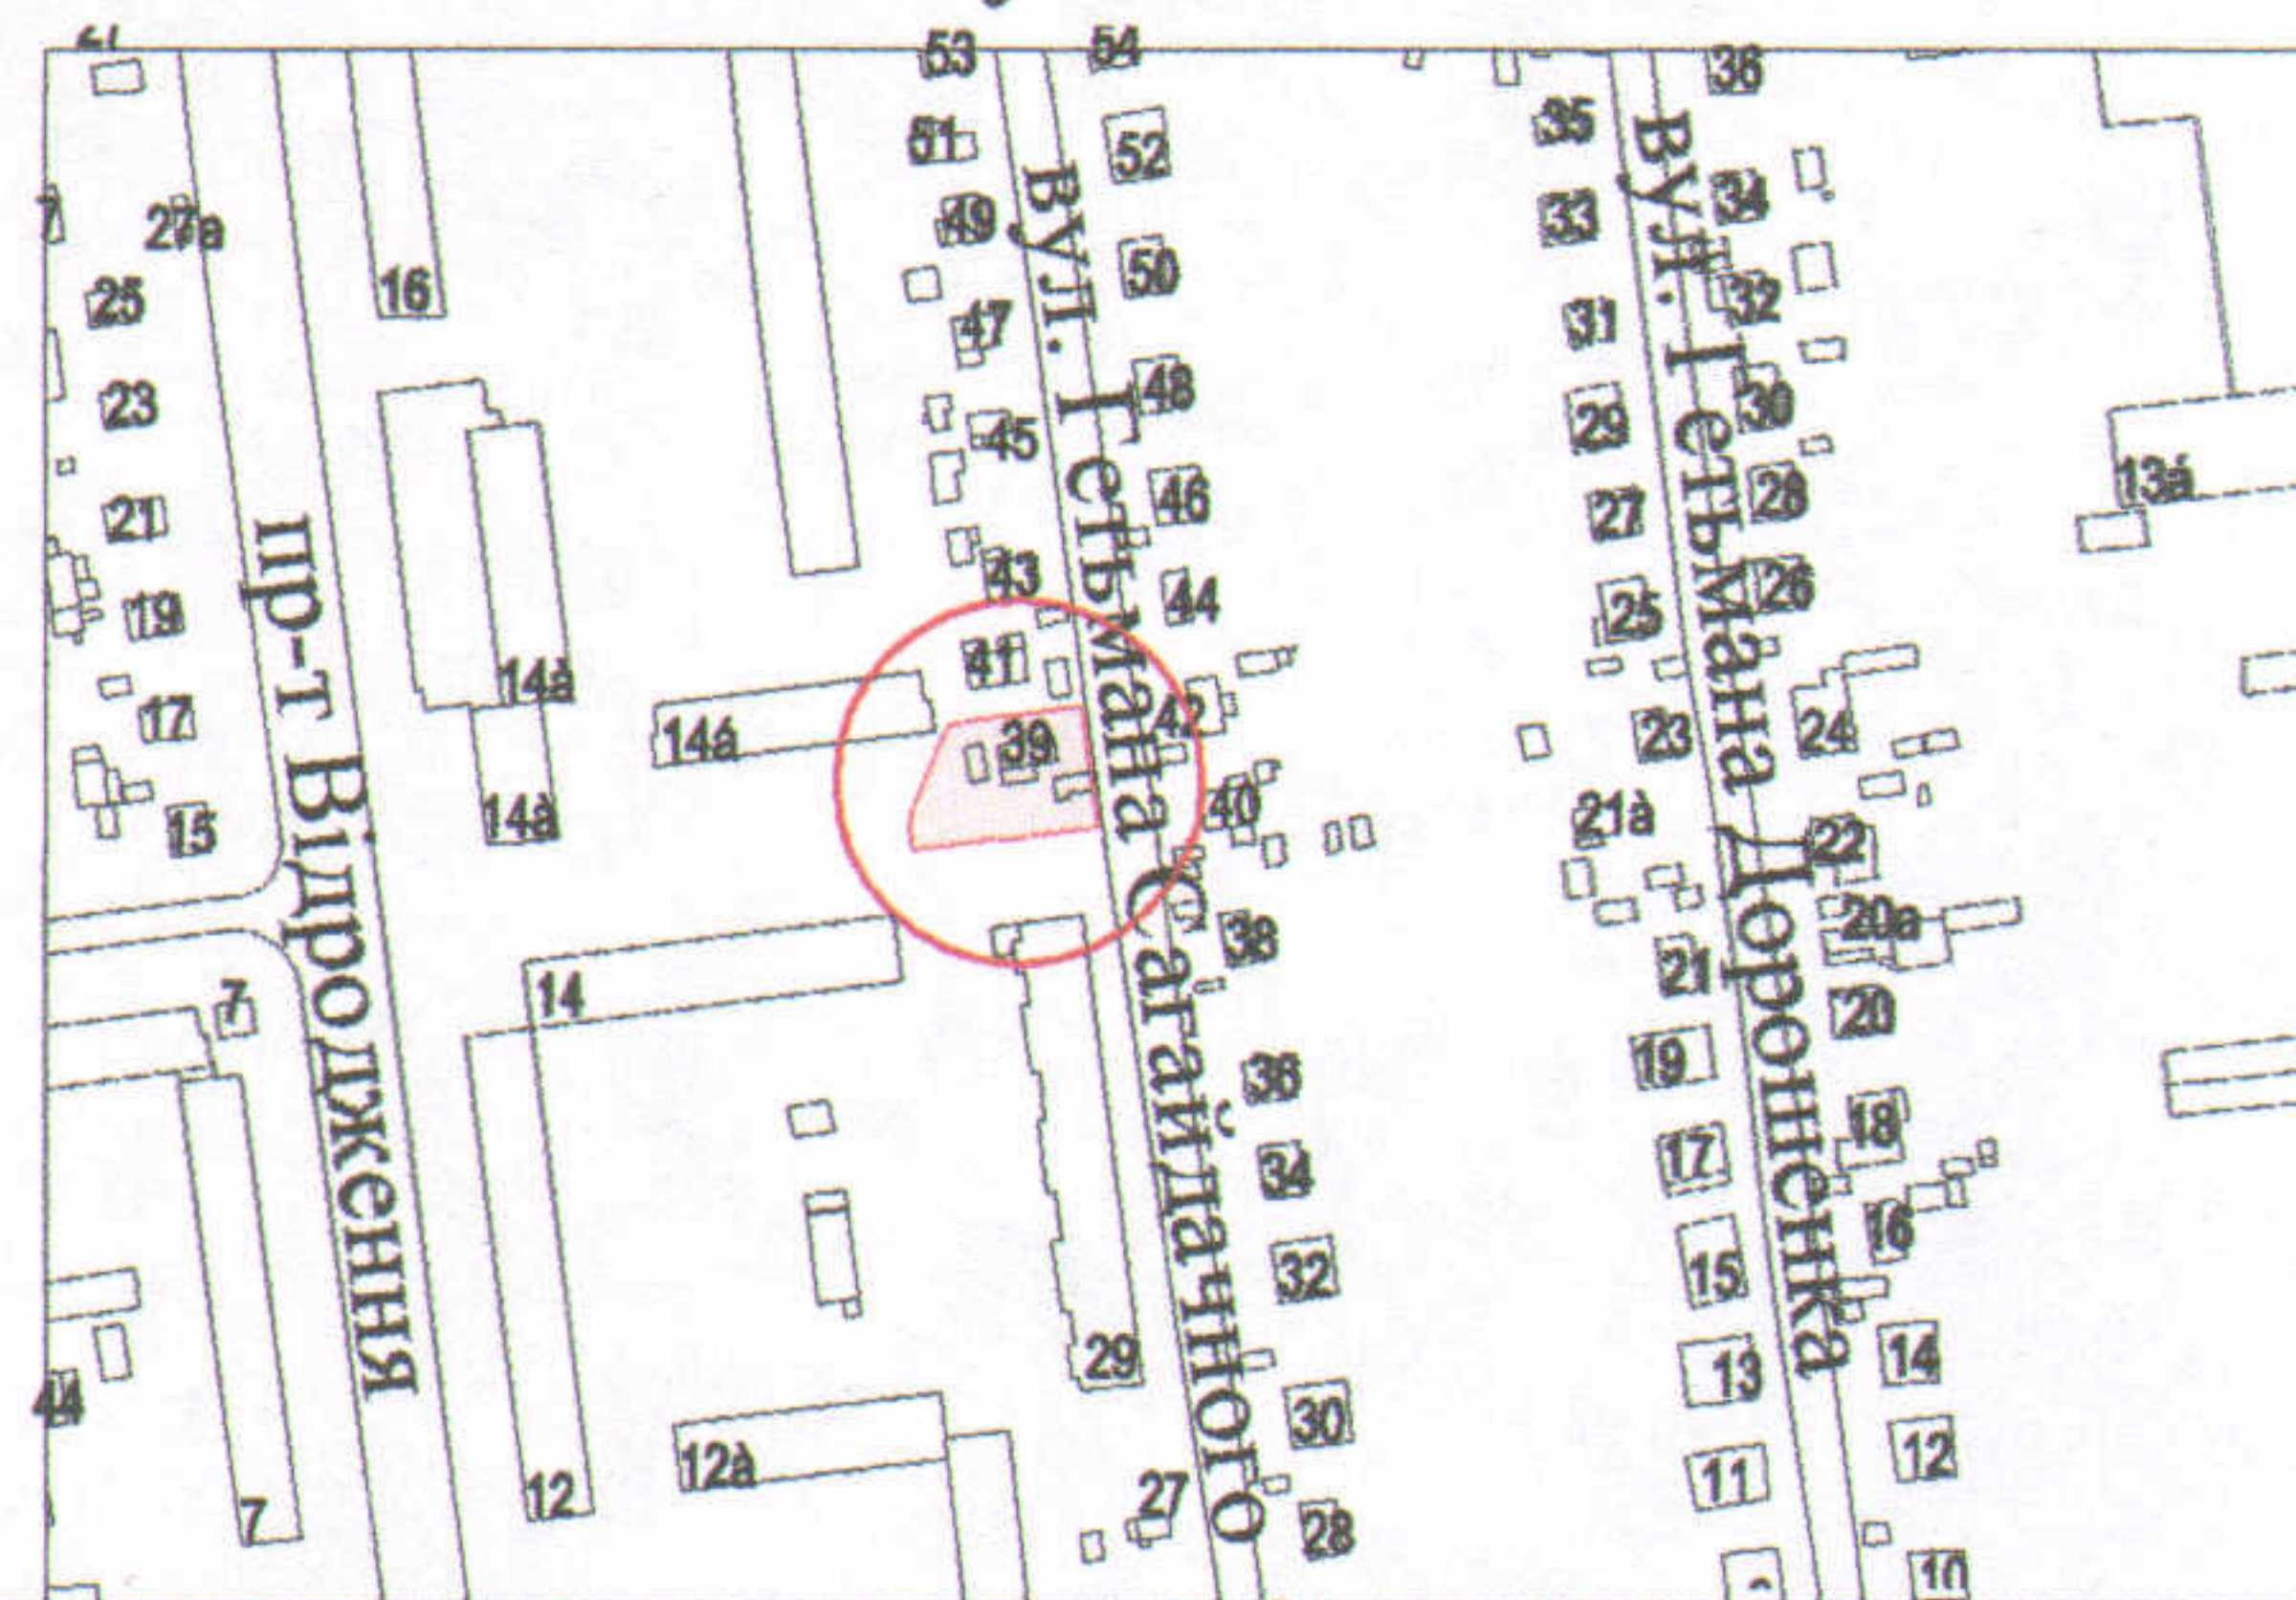

УМОВНІ ПОЗНАЧЕННЯ

- 0,0760 га — земельна ділянка, що передається у власність для будівництва та обслуговування жилого будинку, господарських будівель і споруд
- 0,0307 га — обмеження, встановлені щодо використання земельної ділянки (охоронні зони навколо інженерних комунікацій (01.08) - водопровід, каналізація, підземна кабельна лінія електропередачі, повітряна лінія електропередачі)

СЕКРЕТАР МІСЬКОЇ РАДИ

Григорій Пустовіт

Директор	Завадський В. М.
Перевірив	Завадський В. М.
Виконав	Кунц О. Ю.
ПІП "Луцькземресурс" № 215	

Масштаб 1: 500

Площа ділянки, га	З них	
	у власність	в оренду
0,0760	0,0760	-