ПЛАН
земельної ділянки

Додаток до рішення міської ради
№ _____ від "__"_____ 201__ р.

Кадастровий номер: *0710100000:31:060:0014*
Адреса: *м. Луцьк, вул. Наталії Ужвій, 13*
Землекористувач:
громадянка Калаур Вікторія Володимирівна

Ситуаційна схема

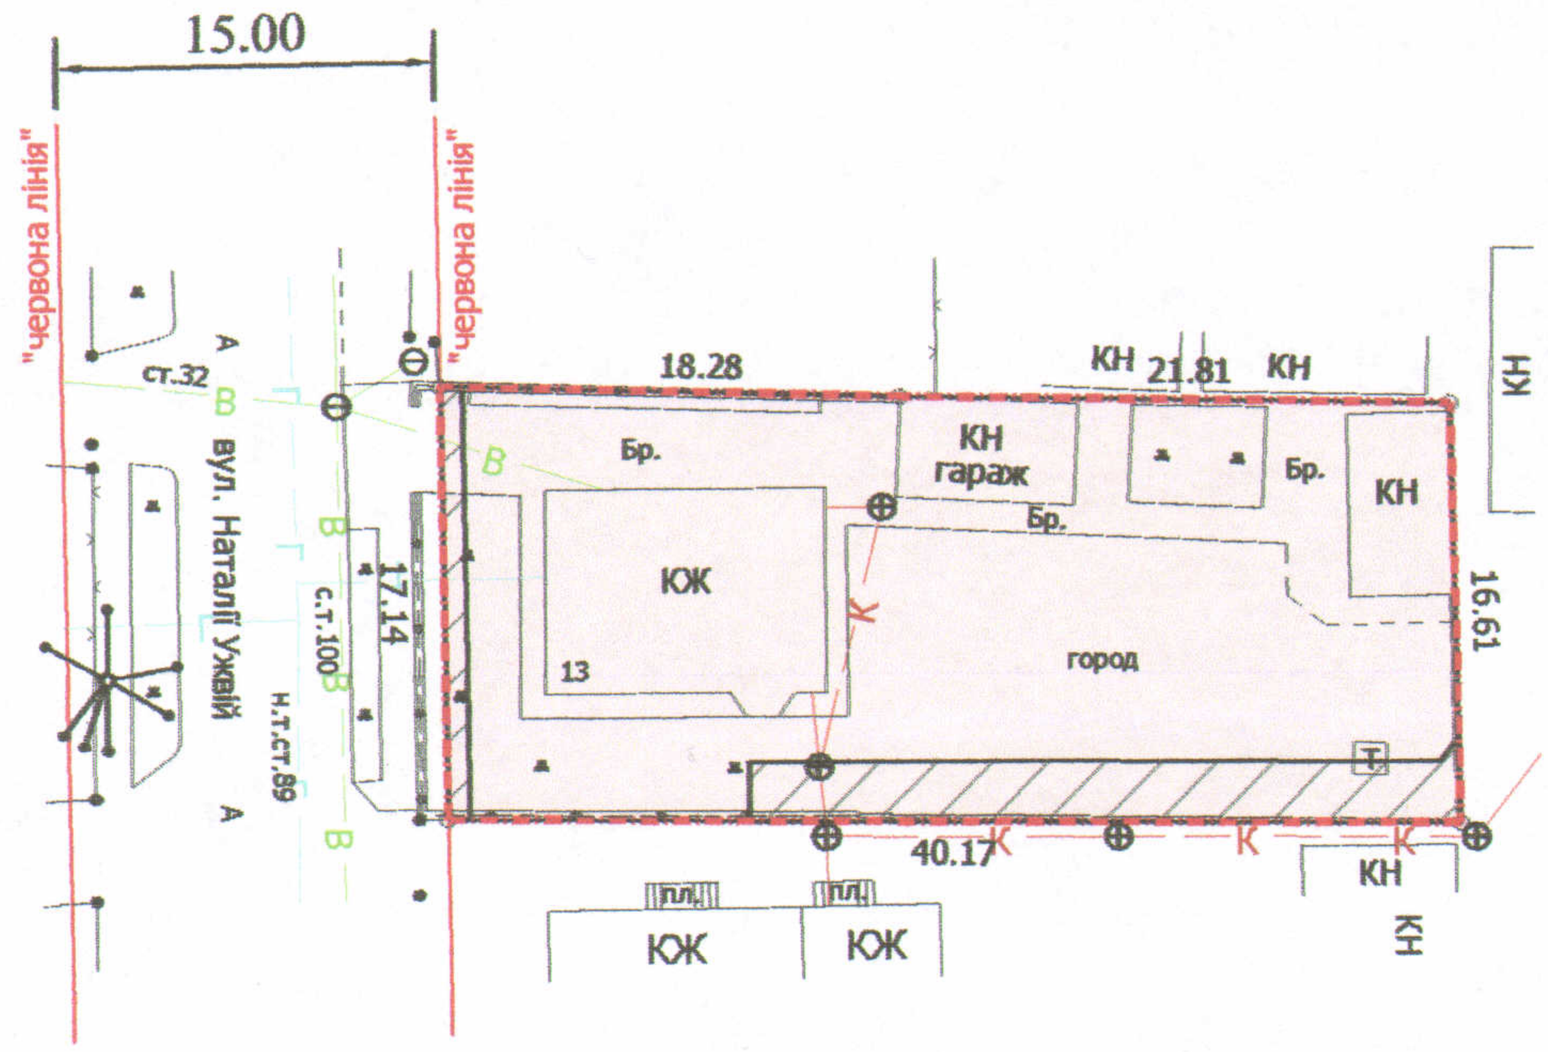

УМОВНІ ПОЗНАЧЕННЯ

0,0675 га — земельна ділянка, що передається у власність для будівництва та обслуговування жилого будинку, господарських будівель і споруд

0,0083 га — обмеження, встановлені щодо використання земельної ділянки (охоронні зони навколо інженерних комунікацій (01.08) - водопровід, каналізація)

СЕКРЕТАР МІСЬКОЇ РАДИ _____ Григорій Пустовіт

Директор		Завадський В.М.	Масштаб 1: 500
Перевірив		Завадський В.М.	
Виконав		Сілюк О.П.	
ПП "Луцькземресурс"			

Площа ділянки (га)	З них	
	у власність	в оренду
0,0675	0,0675	-