

ПЛАН
земельної ділянки

Додаток до рішення міської ради
№ _____ від "___" _____ 201__ р.



Ситуаційна схема

Кадастровий номер: 0710100000:21:033:0062

Адреса: м. Луцьк, вул. Шкільна, 3

Землекористувач:

громадянка Матвійчук Галина Олександрівна

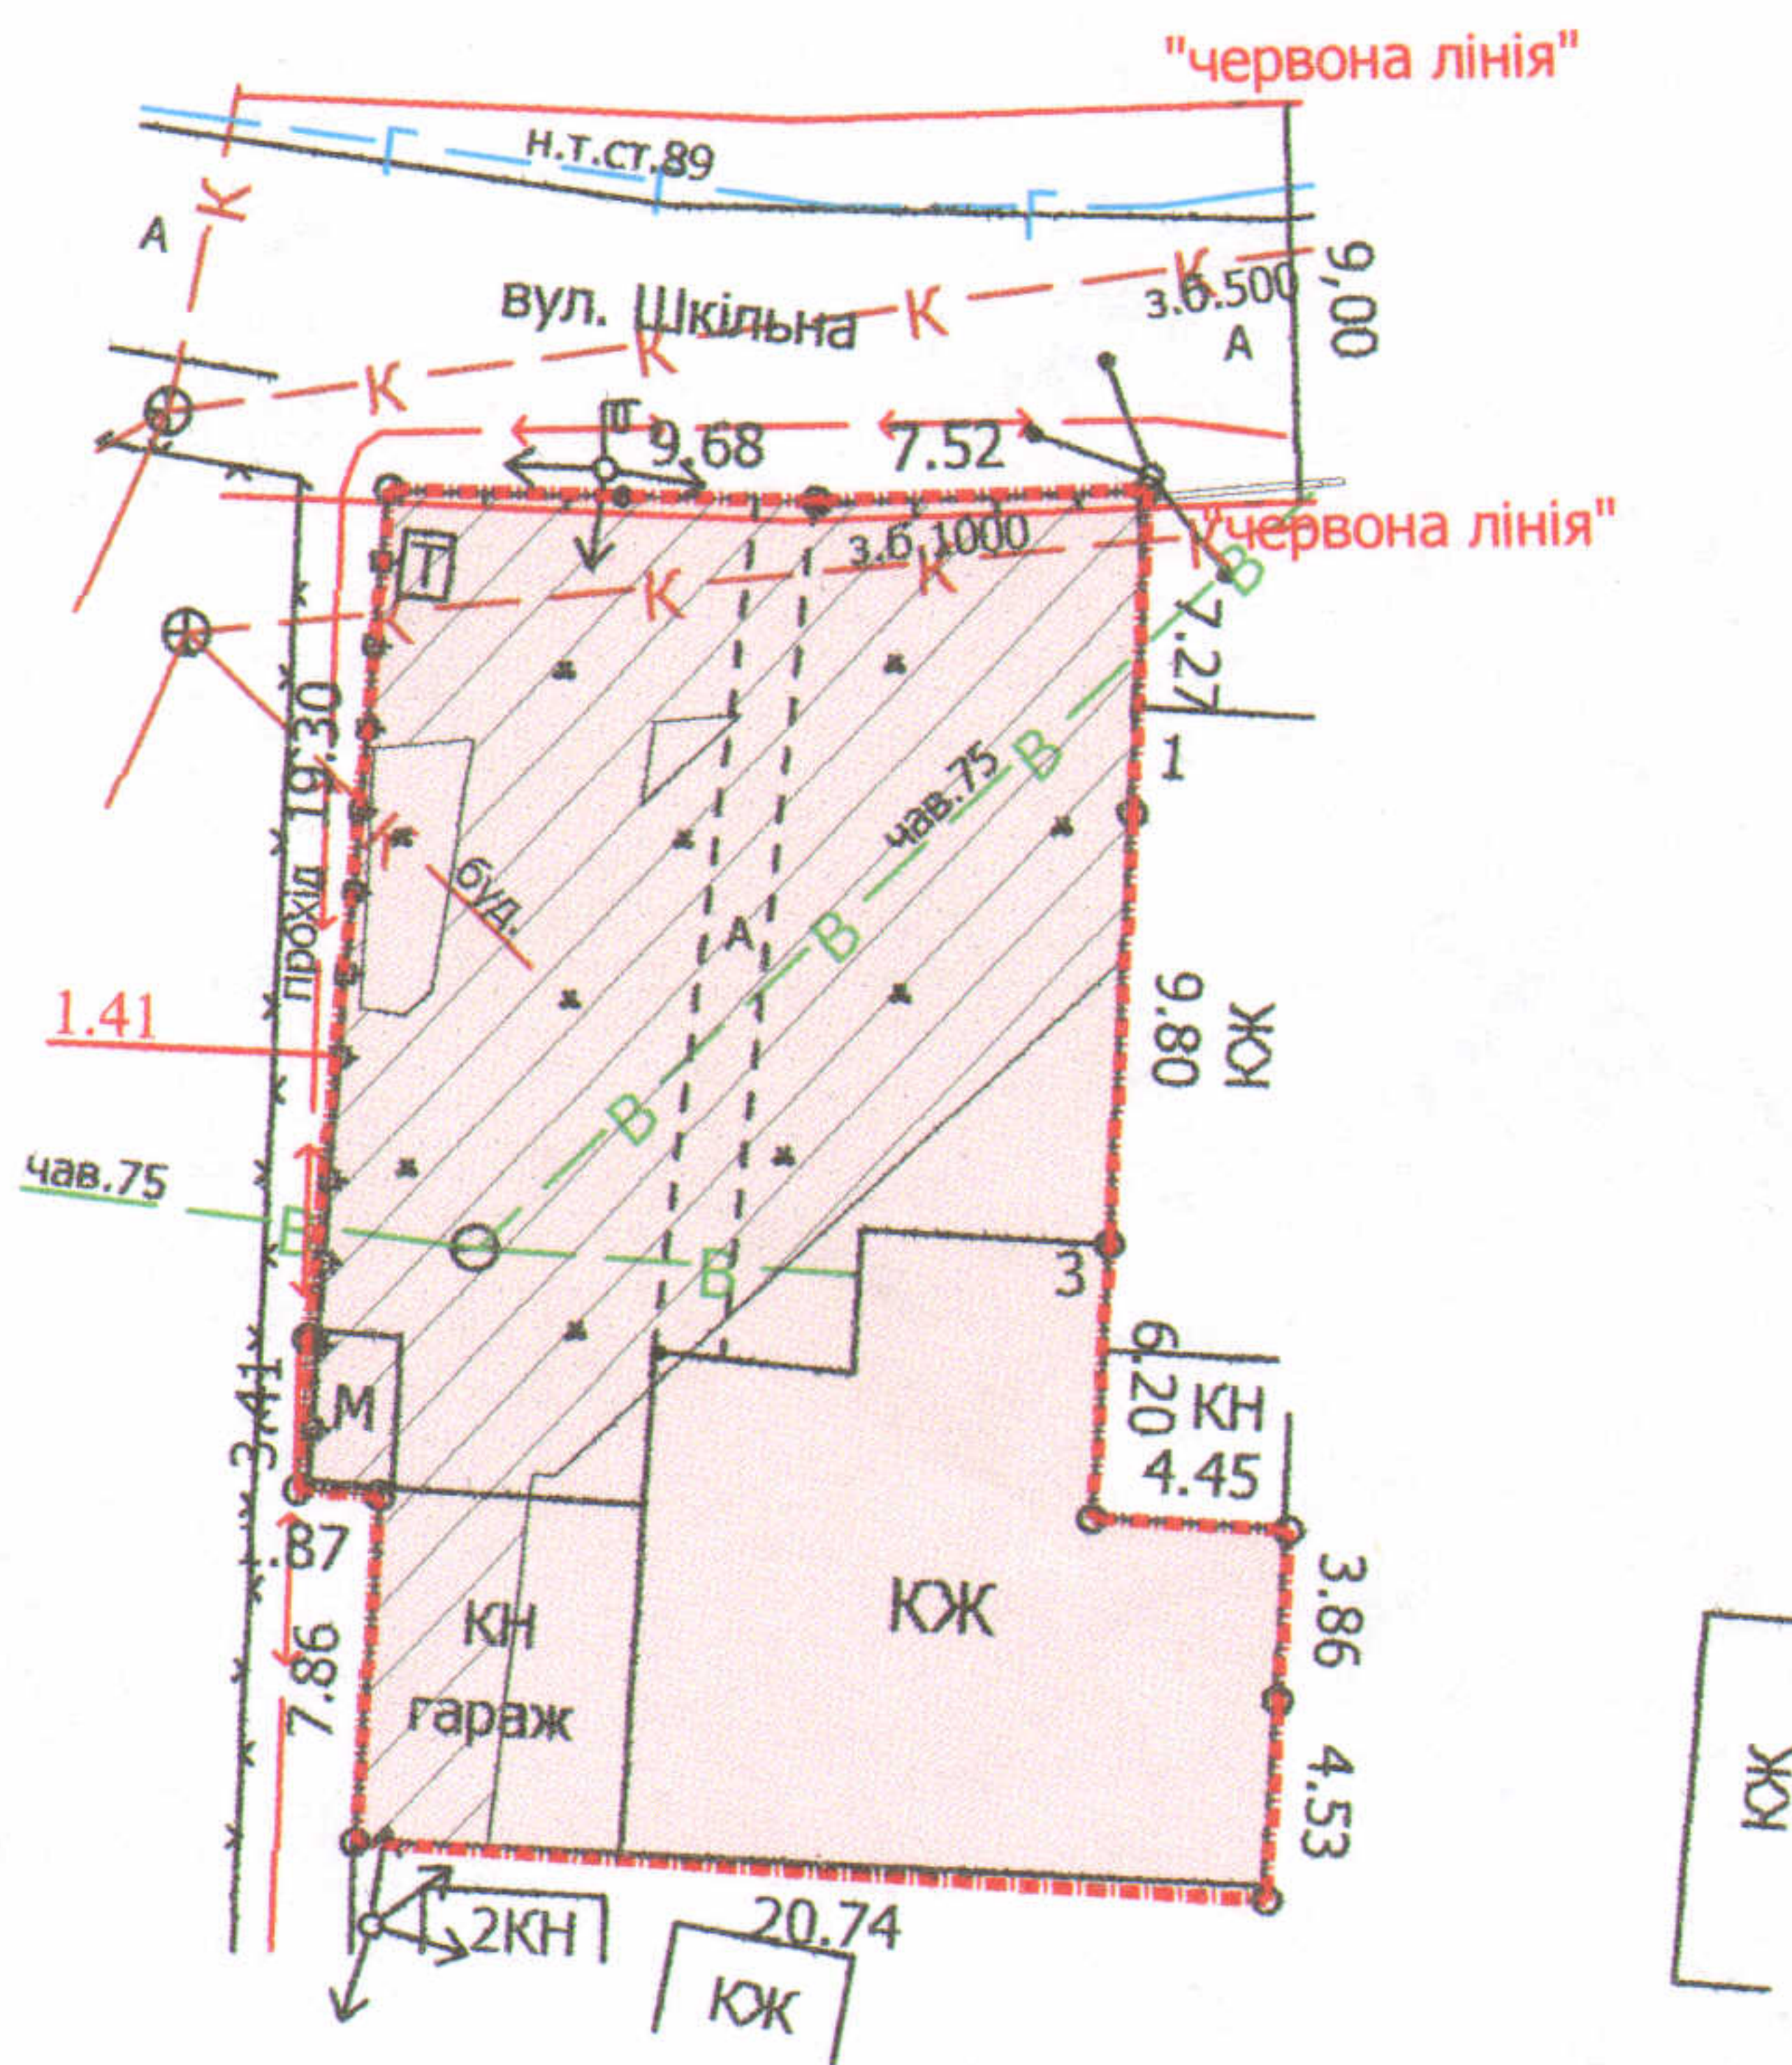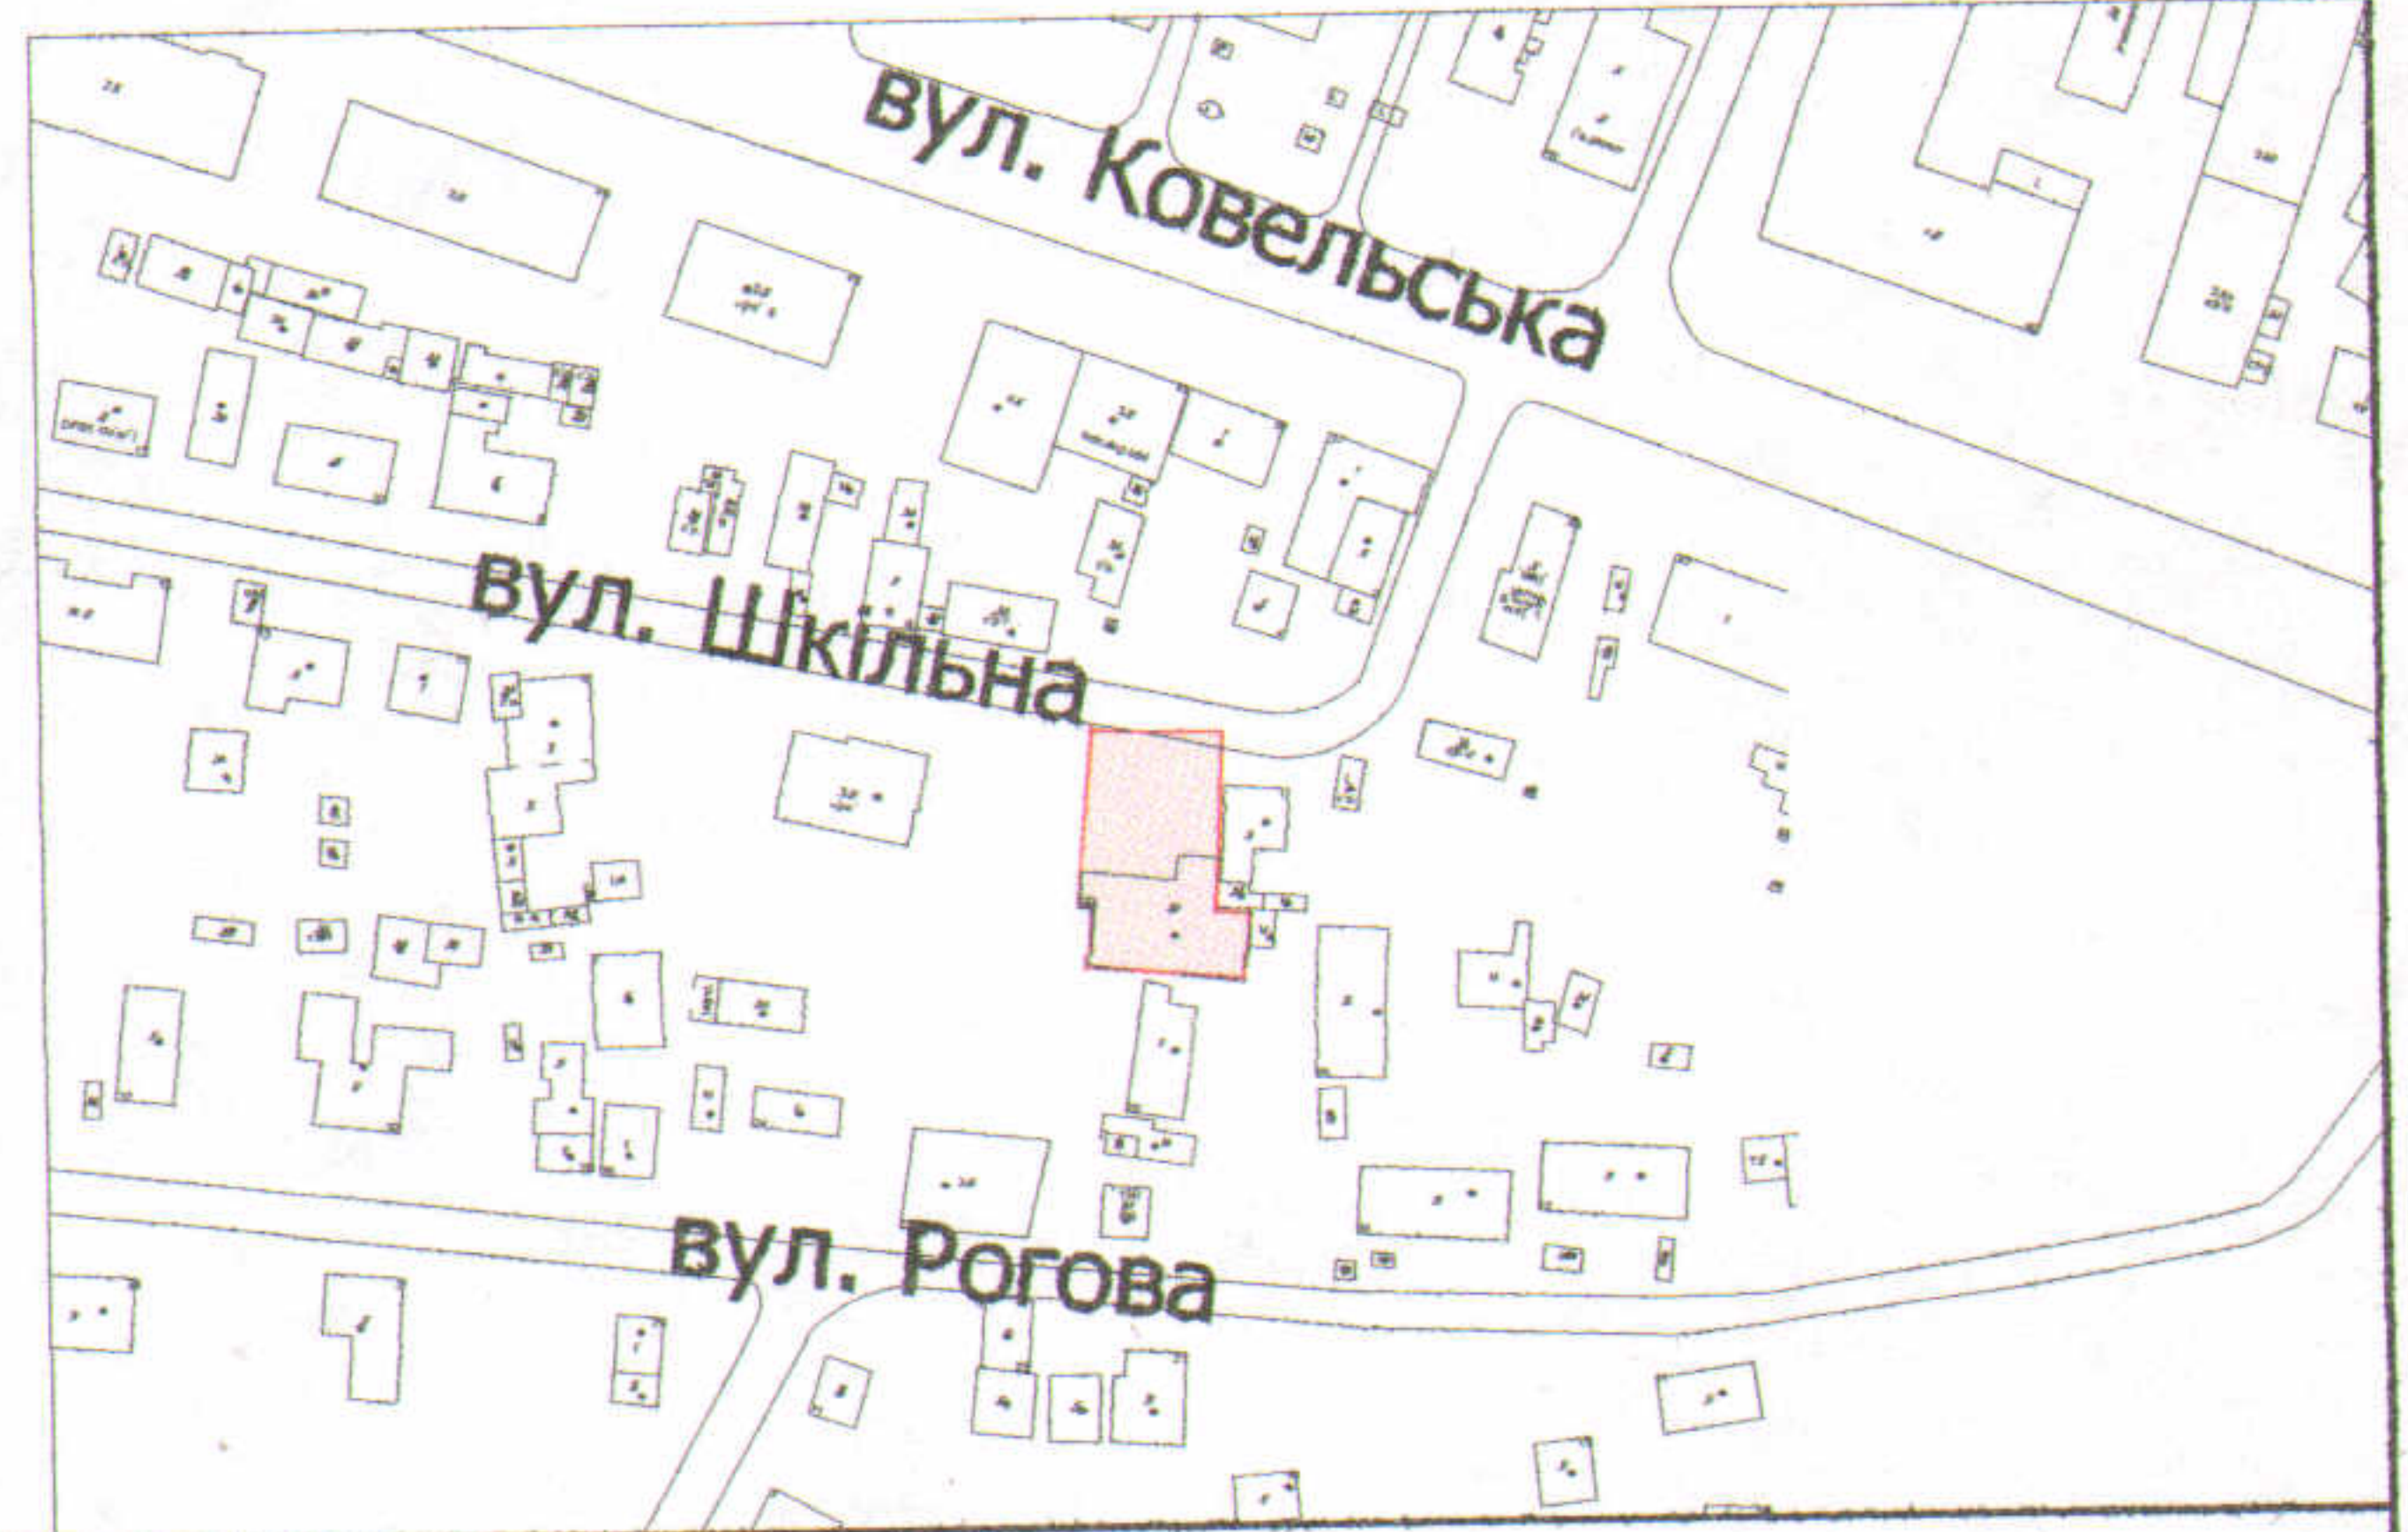

УМОВНІ ПОЗНАЧЕННЯ

- 0,0574 га — земельна ділянка, що передається у власність для будівництва та обслуговування жилого будинку, господарських будівель і споруд
- 0,0335 га — обмеження, встановлені щодо використання земельної ділянки (охоронні зони навколо інженерних комунікацій (01.08) - водопровід, каналізація, підземна кабельна лінія електропередач, повітряна лінія електропередач, повітряна лінія електрозв'язку)

СЕКРЕТАР МІСЬКОЇ РАДИ

Григорій Пустовіт

Директор: **Завальський В.М.**
 Перевірив: **Завальський В.М.**
 Виконав: **Куши О.Ю.**
 ІПІ "Луцькземресурс"

Масштаб 1: 500

Площа ділянки, га	З них	
	у власність	в оренду
0,0574	0,0574	-