

ПЛАН земельної ділянки

Додаток до рішення міської ради
№ _____ від "___" "___" 201_р.


Ситуаційна схема

Кадастровий № : 0710100000:41:030:0010

Адреса: м. Луцьк, вул. Довженка, 25

Землекористувач:

громадянка Собковська Діна Олександрівна

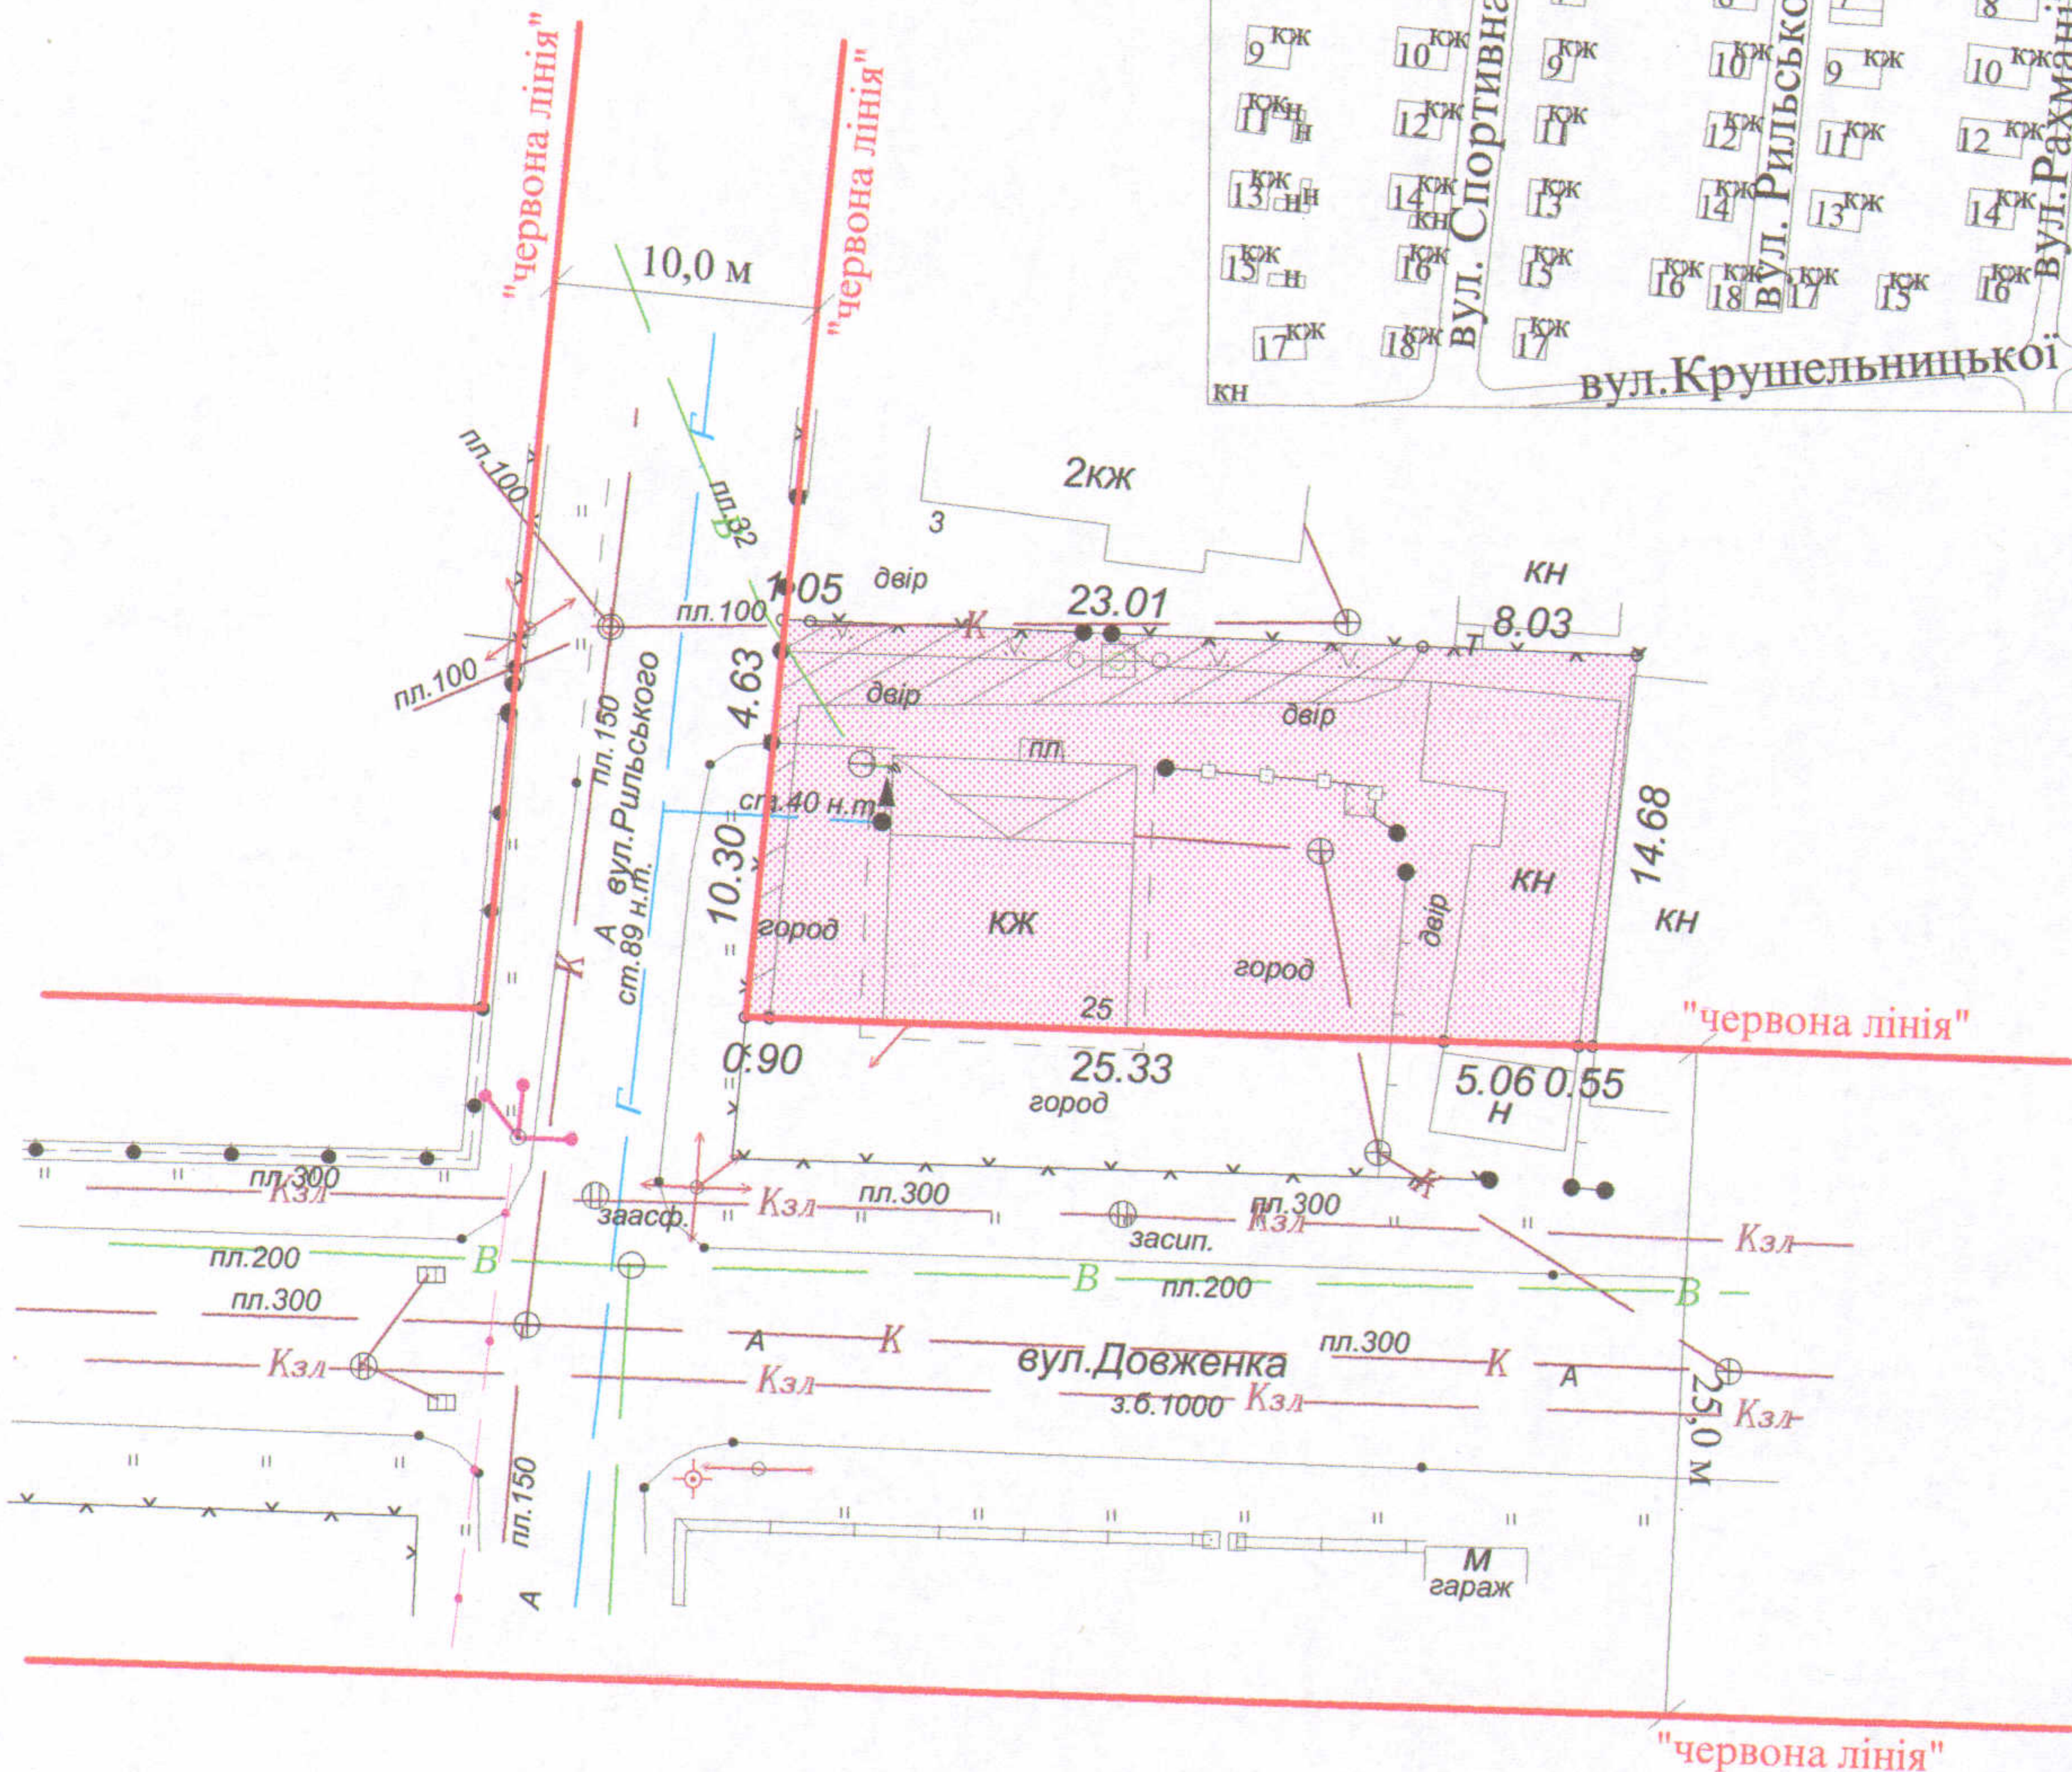

УМОВНІ ПОЗНАЧЕННЯ

- 0,0472 га - земельна ділянка, що передається у власність для будівництва та обслуговування жилого будинку, господарських будівель і споруд
- 0,0073 га - обмеження, встановлені щодо використання земельної ділянки (охоронні зони навколо інженерних комунікацій (01.08) - каналізація, повітряна лінія електропередачі)

СЕКРЕТАР МІСЬКОЇ РАДИ

Григорій ПУСТОВІТ

Підприємець
О.В.Холодков
ФІЗИЧНА ОСОБА-ПІДПРИЄМЕЦЬ
ХОЛОДКОВ ОЛЕКСАНДР
ВОЛОДИМИРОВИЧ

Масштаб 1 : 500

Площа ділянки (га)	З них	
	у власність	в оренду
0,0472	0,0472	-