



ПЛАН

земельної ділянки

Додаток до рішення міської ради
№ _____ від "___" _____ 201_р.

Кадастровий №: 0710100000:22:013:0079
 Адреса: м. Луцьк, вул. Вахтангова, 61
 Землекористувач:
громадянка Трофімчук Людмила Ярославівна

Ситуаційна схема

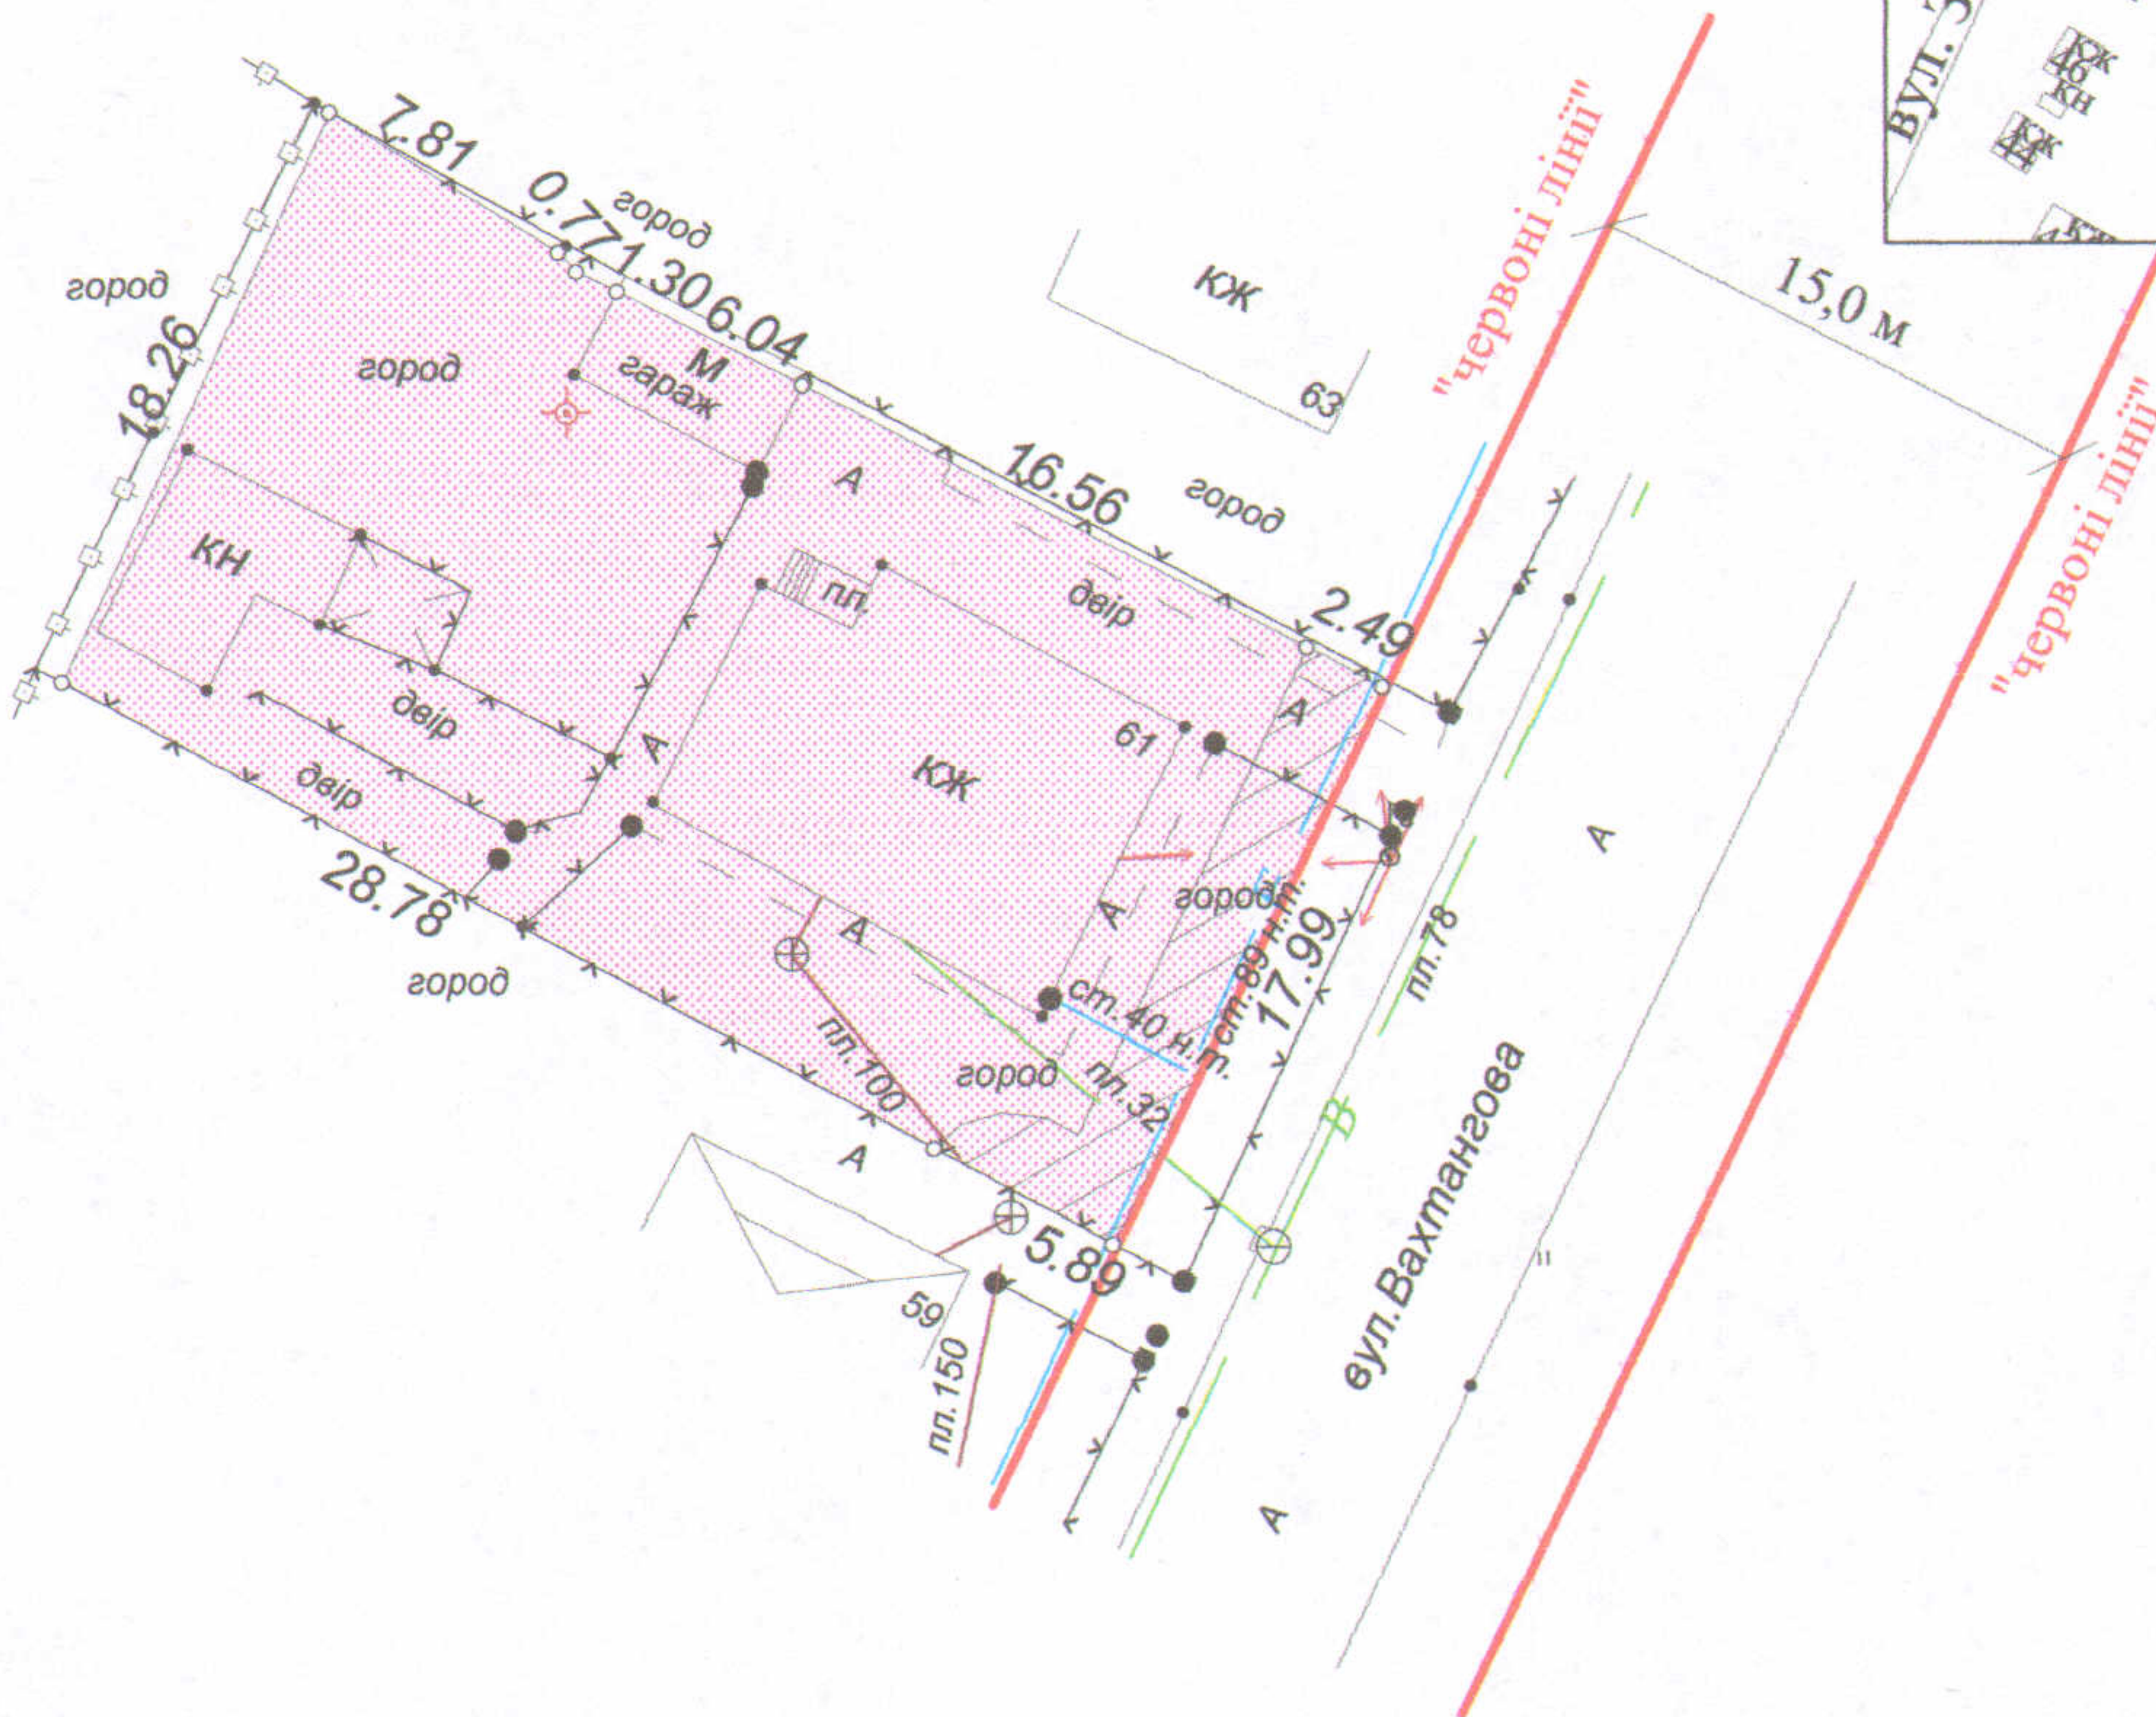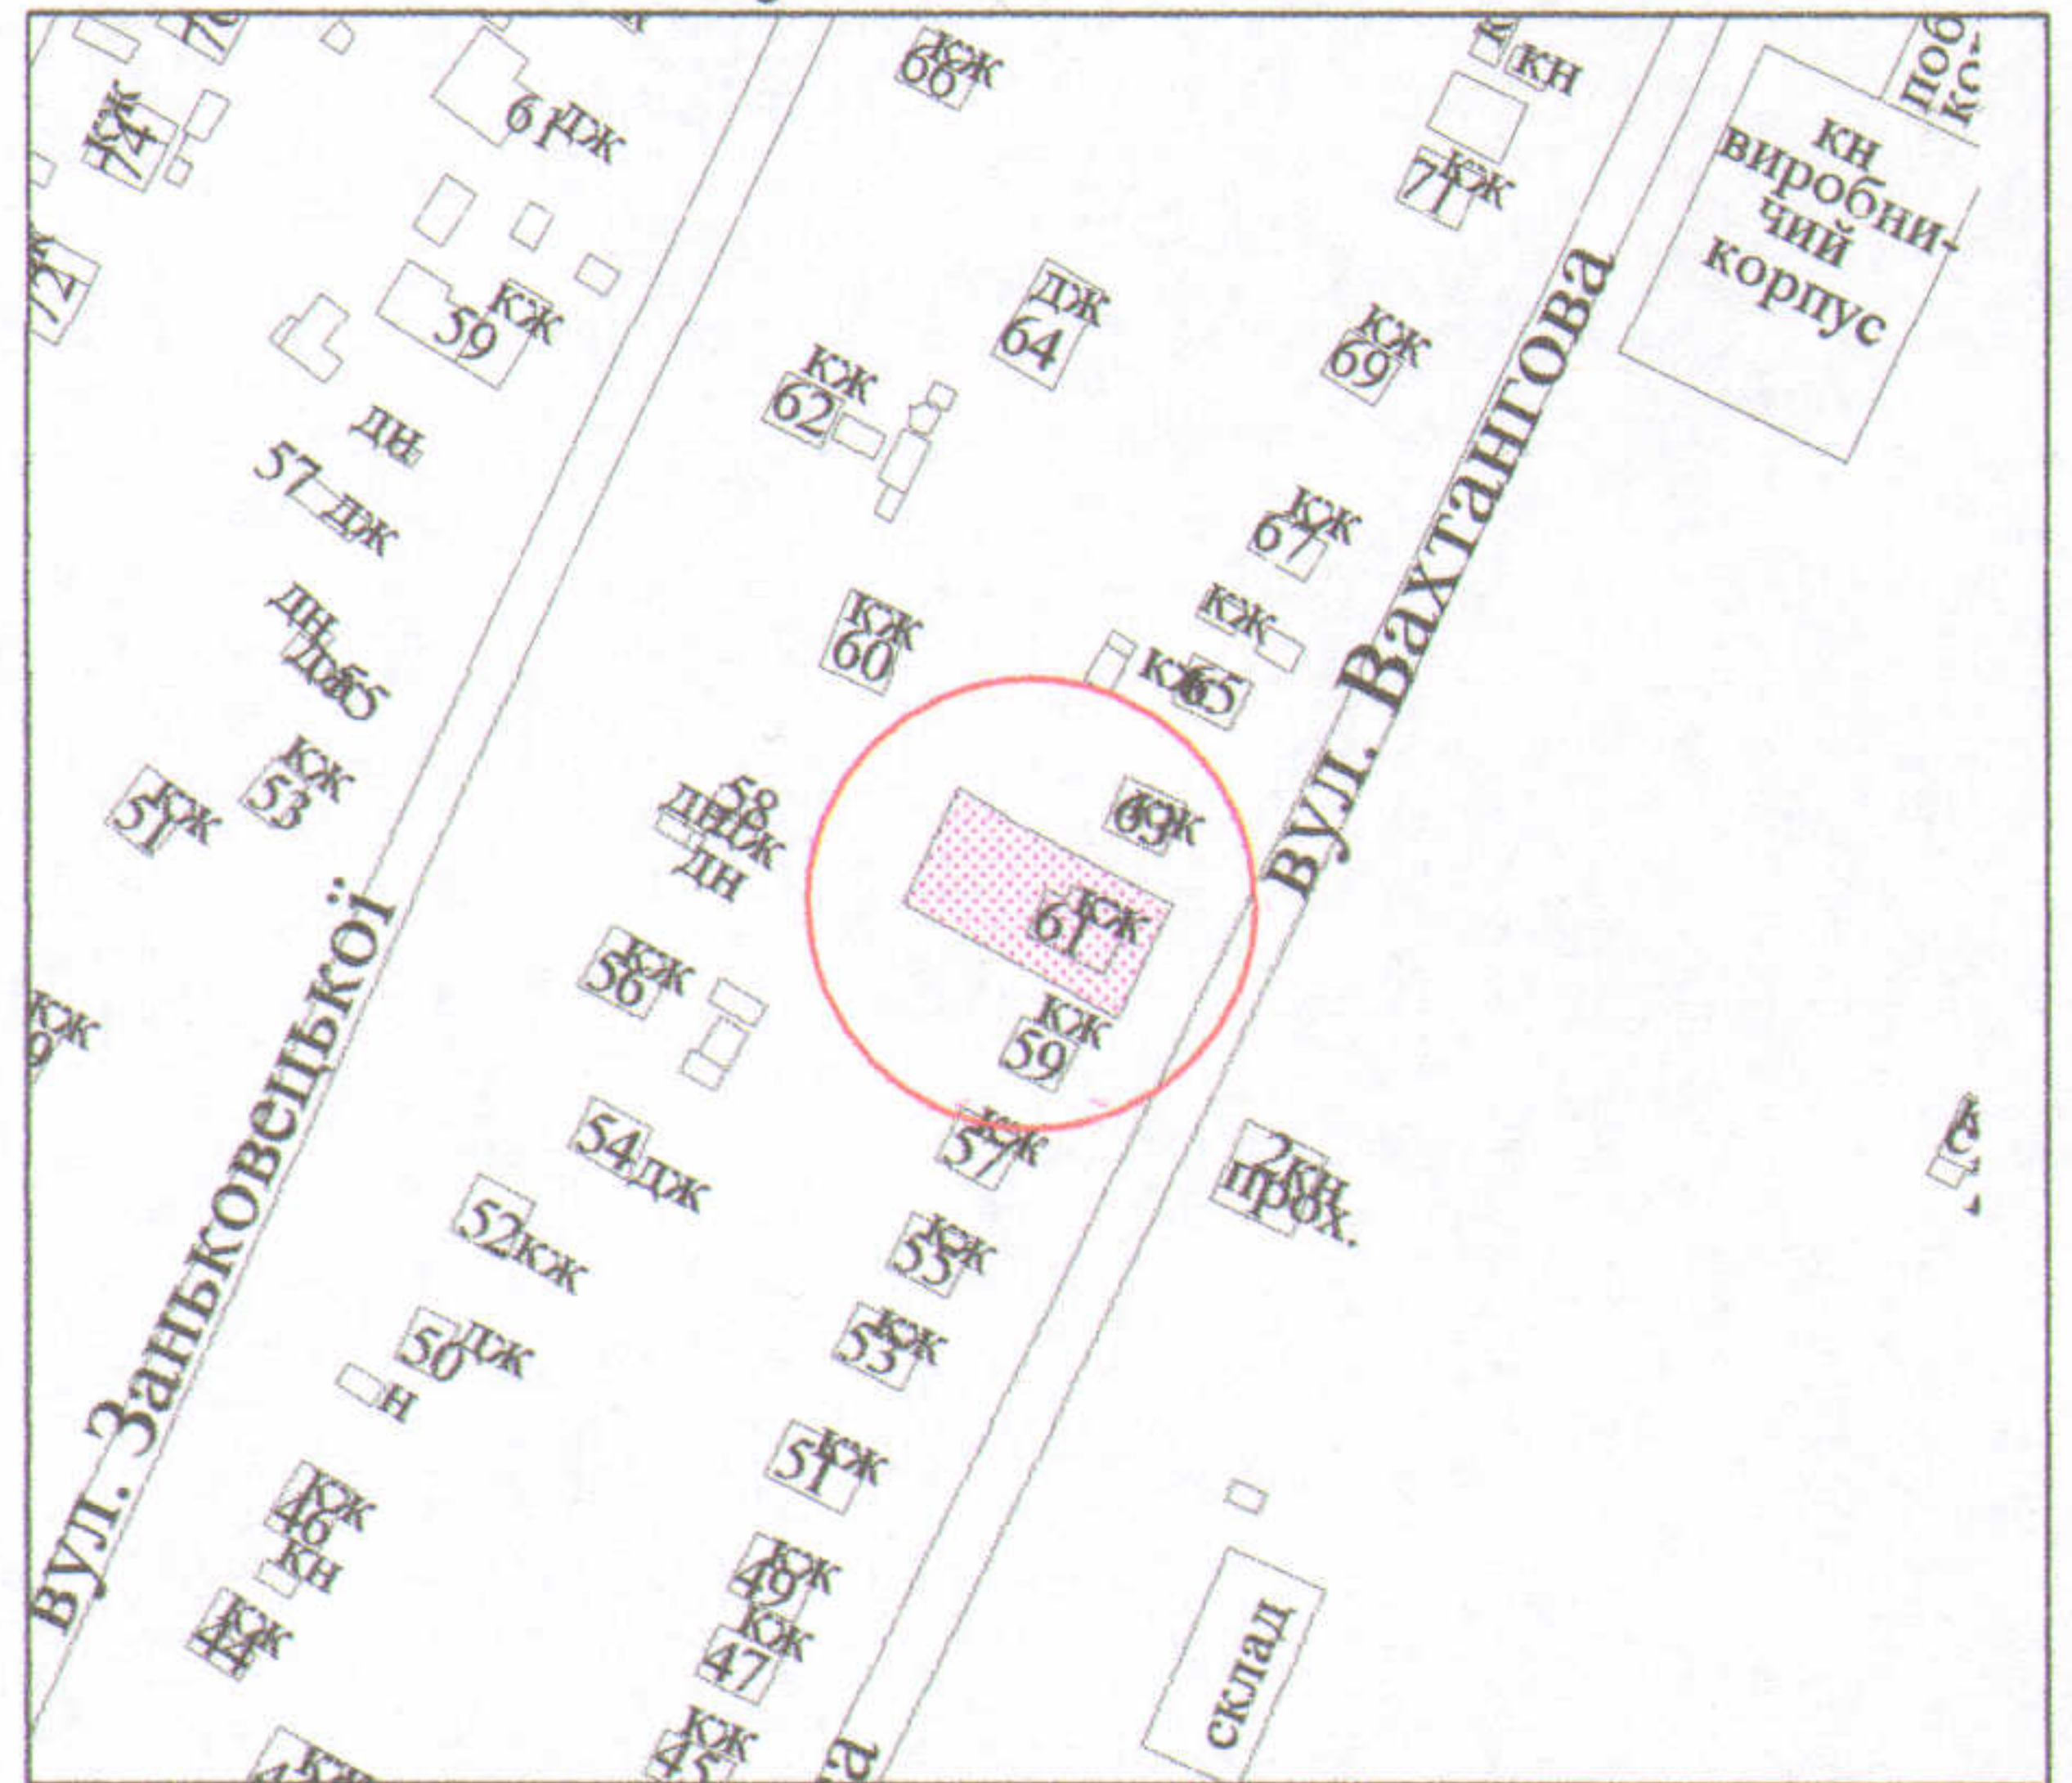

УМОВНІ ПОЗНАЧЕННЯ

0,0621 га

- земельна ділянка, що передається у власність для будівництва та обслуговування жилого будинку, господарських будівель і споруд

0,0049 га

- обмеження, встановлені щодо використання земельної ділянки (охоронні зони навколо інженерних комунікацій (01.08) - водопровід, каналізація, повітряна лінія електропередачі, газопровід)

СЕКРЕТАР МІСЬКОЇ РАДИ

Григорій Пустовіт

 Підприємство: О.В. Холодков		Масштаб 1 : 500		
		Площа ділянки (га)	З них	
ФІЗИЧНА ОСОБА-ПІДПРИЄМЕЦЬ ХОЛОДКОВ ОЛЕКСАНДР ВОЛОДИМИРОВИЧ			у власність	в оренду
		0,0621	0,0621	-