


ПЛАН
земельної ділянки

Кадастровий №: 0710100000:41:040:0007
Адреса: м. Луцьк, вул. Стрельникова, 30
Землекористувач:
громадянин Іванюк Володимир Ростиславович

Ситуаційна схема

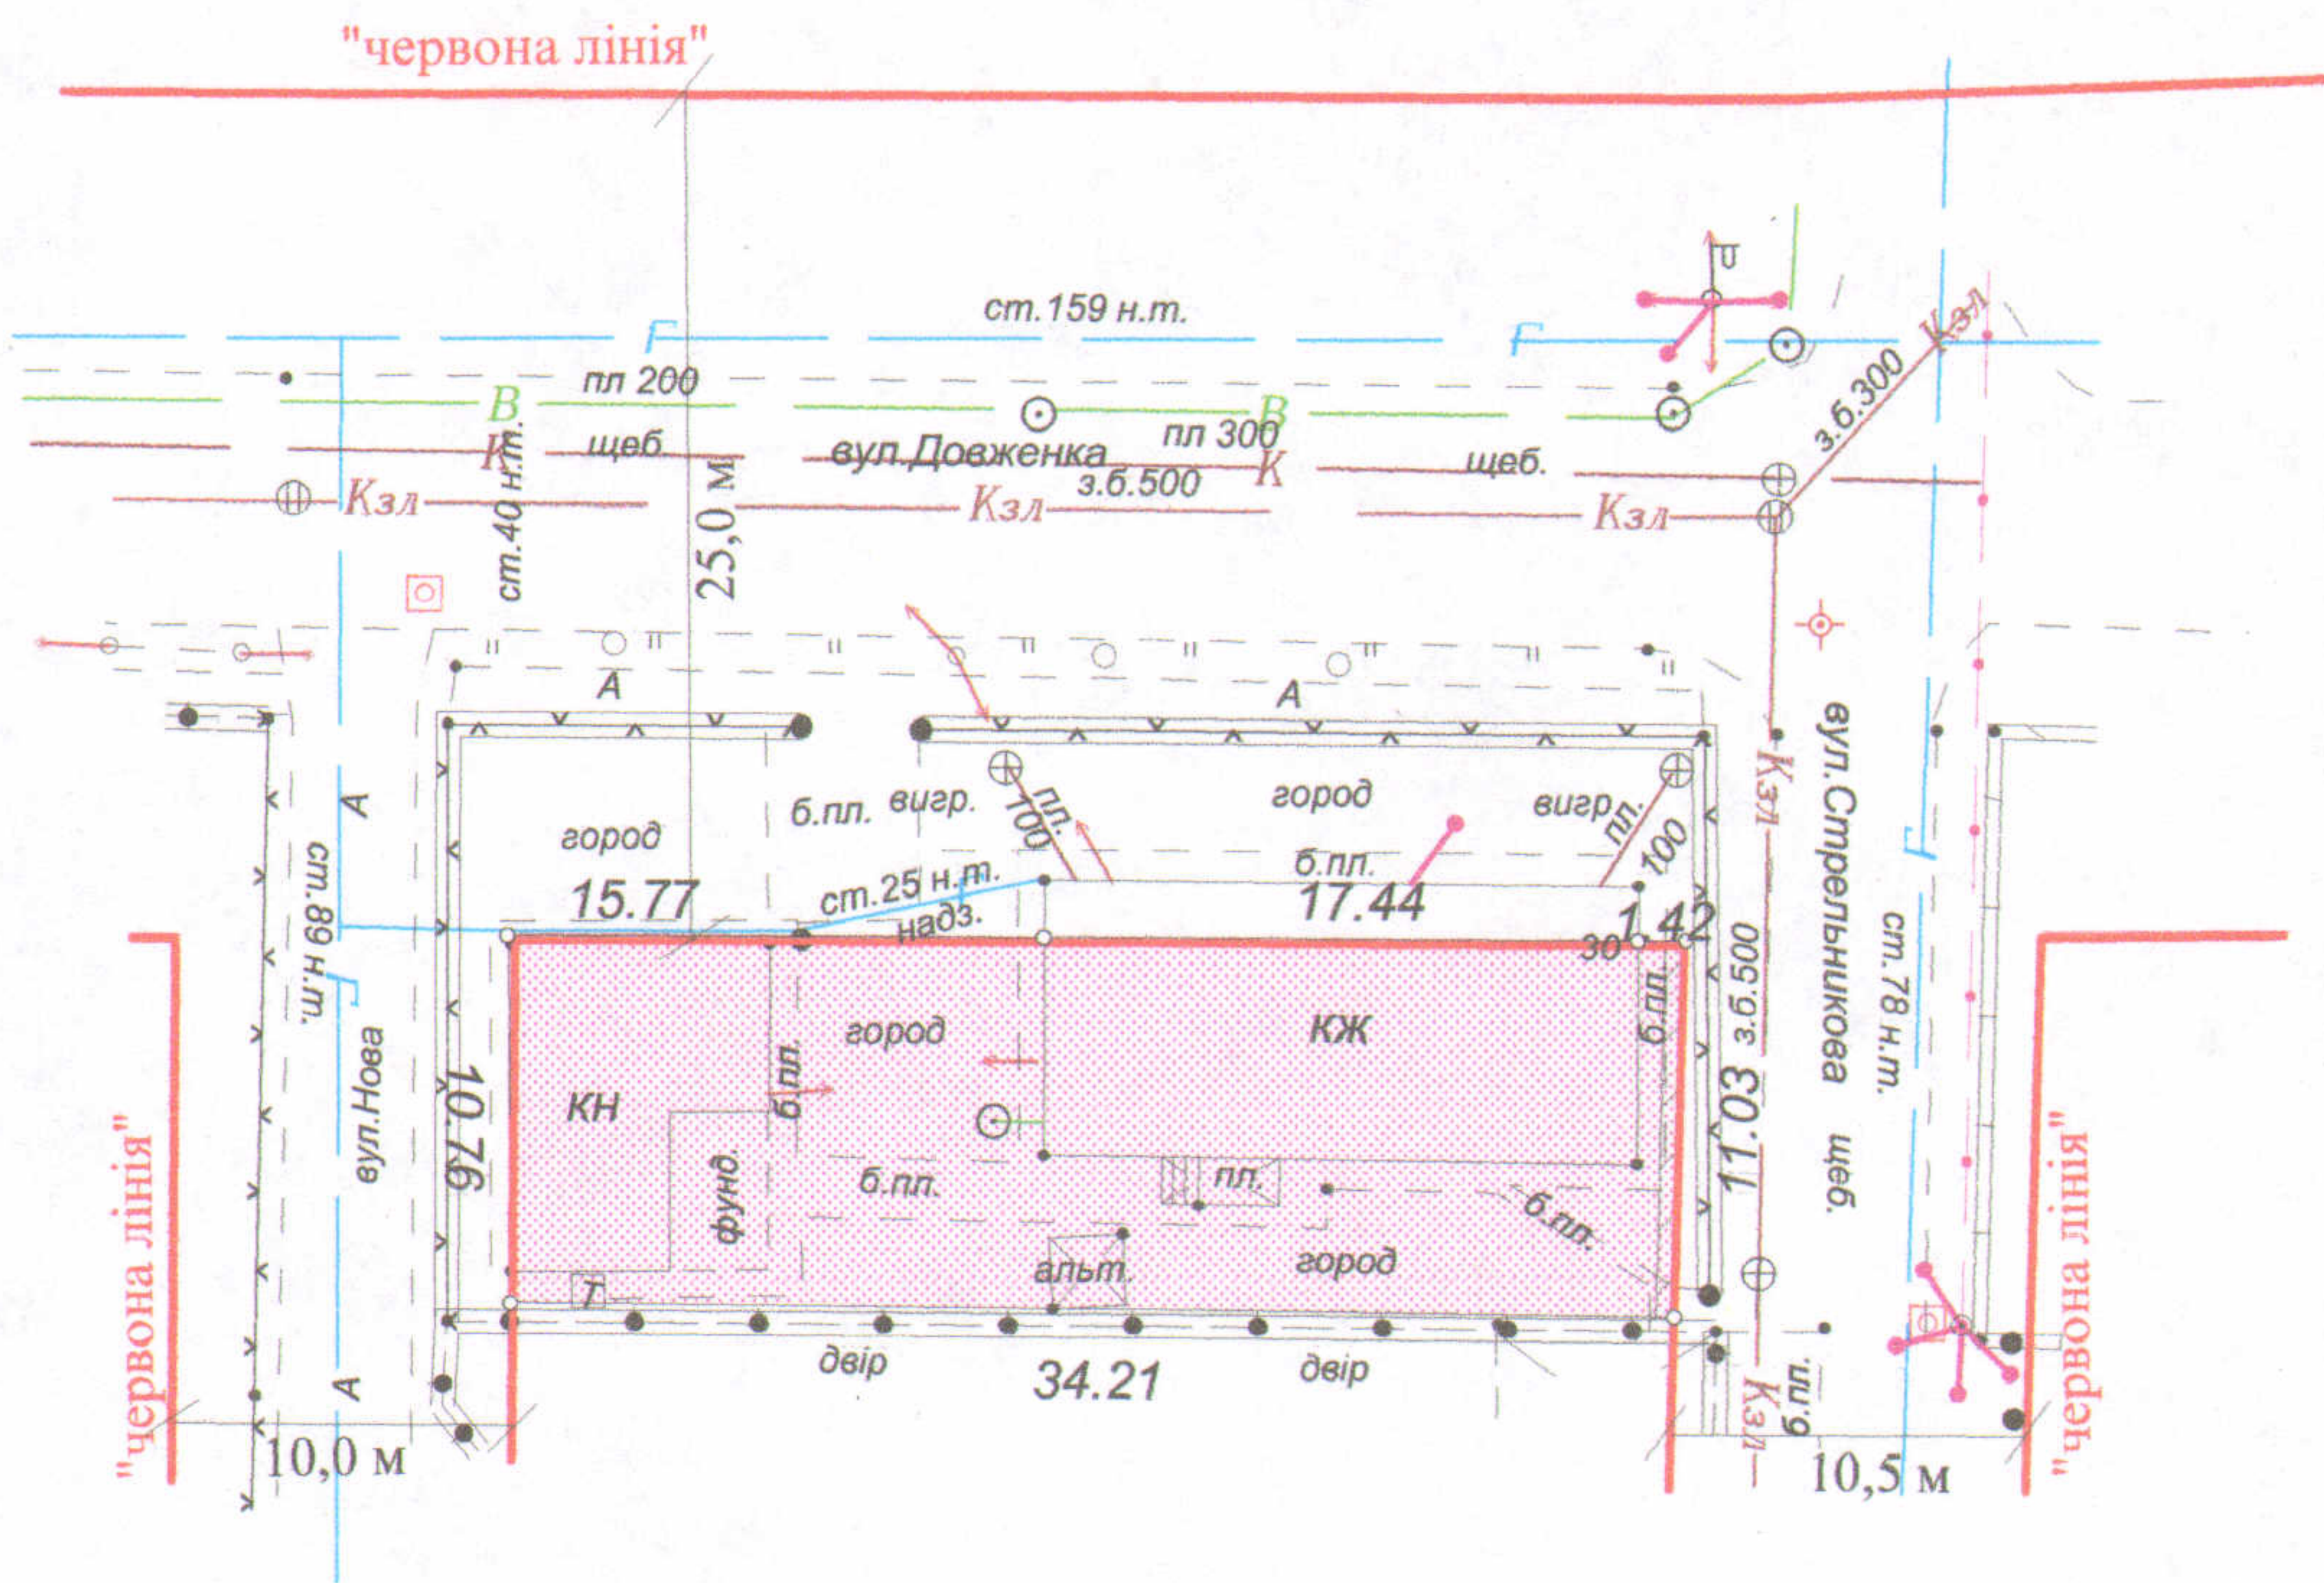

УМОВНІ ПОЗНАЧЕННЯ

0,0375 га - земельна ділянка, що передається у власність для будівництва та обслуговування жилого будинку, господарських будівель і споруд

0,0007 га - обмеження, встановлені щодо використання земельної ділянки (охоронні зони навколо інженерних комунікацій (01.08) - каналізація)

СЕКРЕТАР МІСЬКОЇ РАДИ

Григорій Пустовіт

Підприємець ФІЗИЧНА ОСОБА-ПІДПРИЄМЕЦЬ ХОЛОДКОВ ОЛЕКСАНДР ВОЛОДИМИРОВИЧ	О.В. Холодков	Масштаб 1 : 500	
		Площа ділянки (га)	З них
			у власність
0,0375	0,0375	-	