



ПЛАН
земельної ділянки

Ситуаційна схема

Кадастровий № : 0710100000:22:038:0022

Адреса: м. Луцьк, вул. Героїв УПА, 65

Землекористувач:
громадянин Климюк Леонід Володимирович

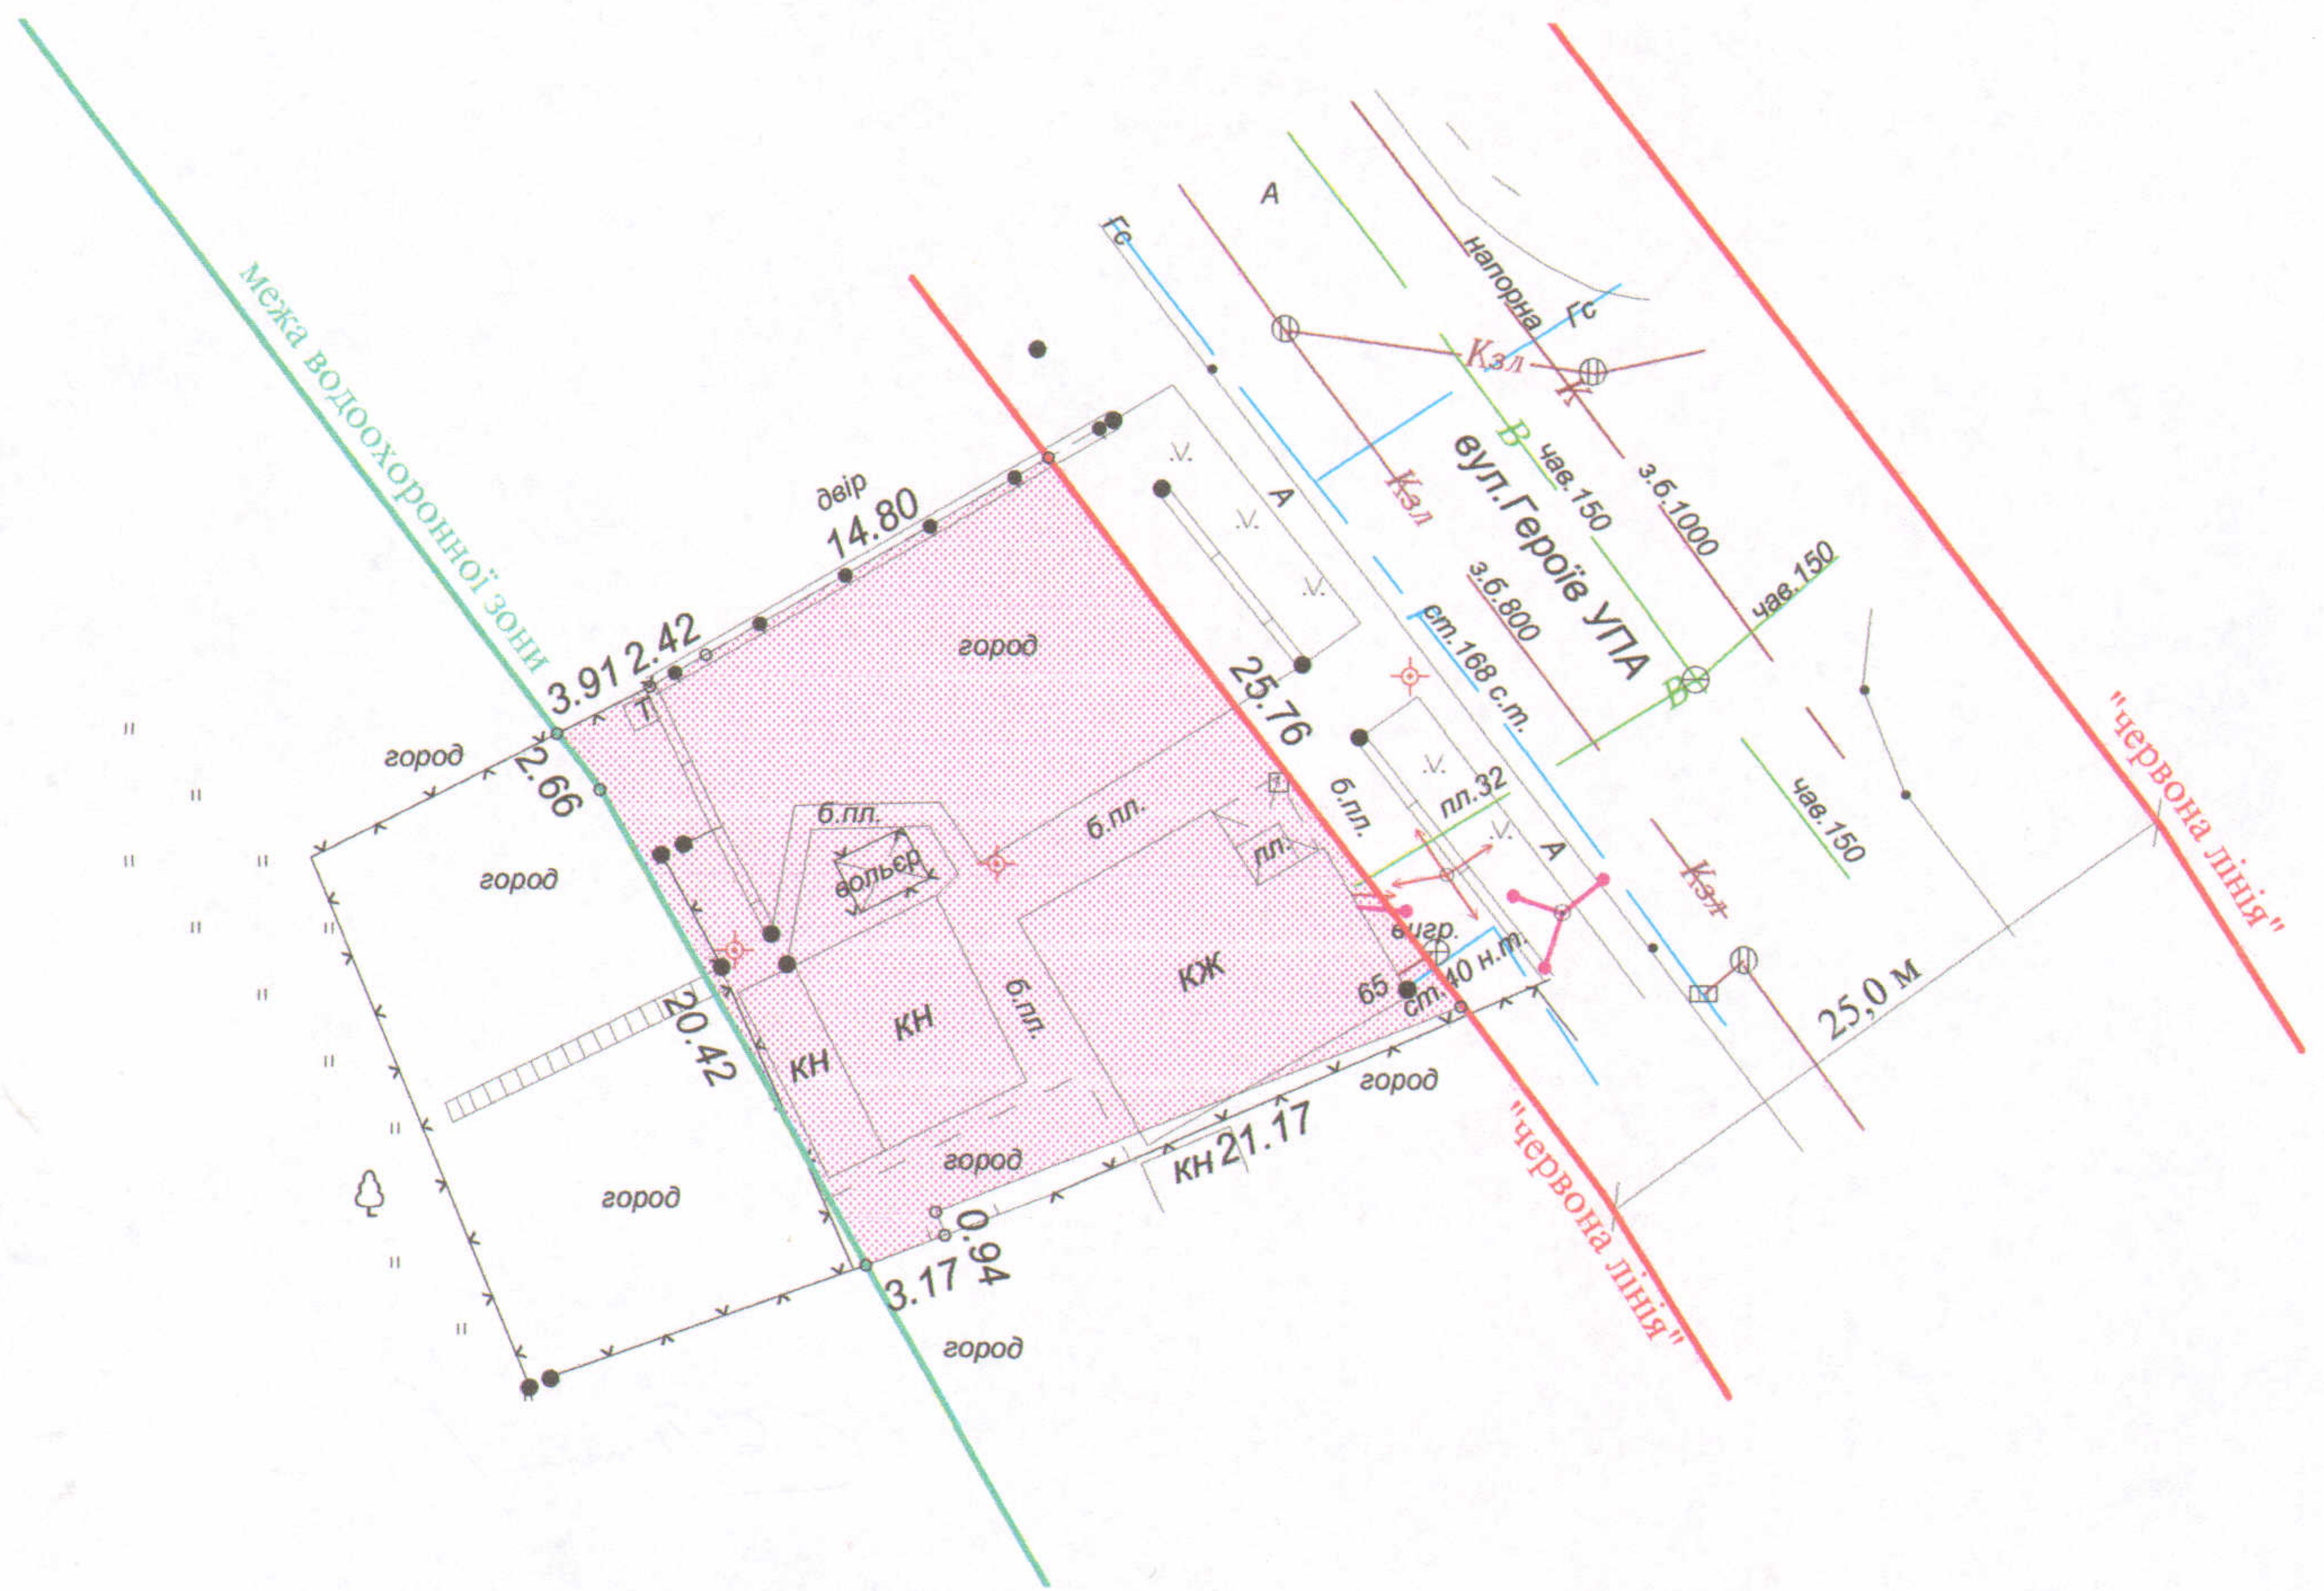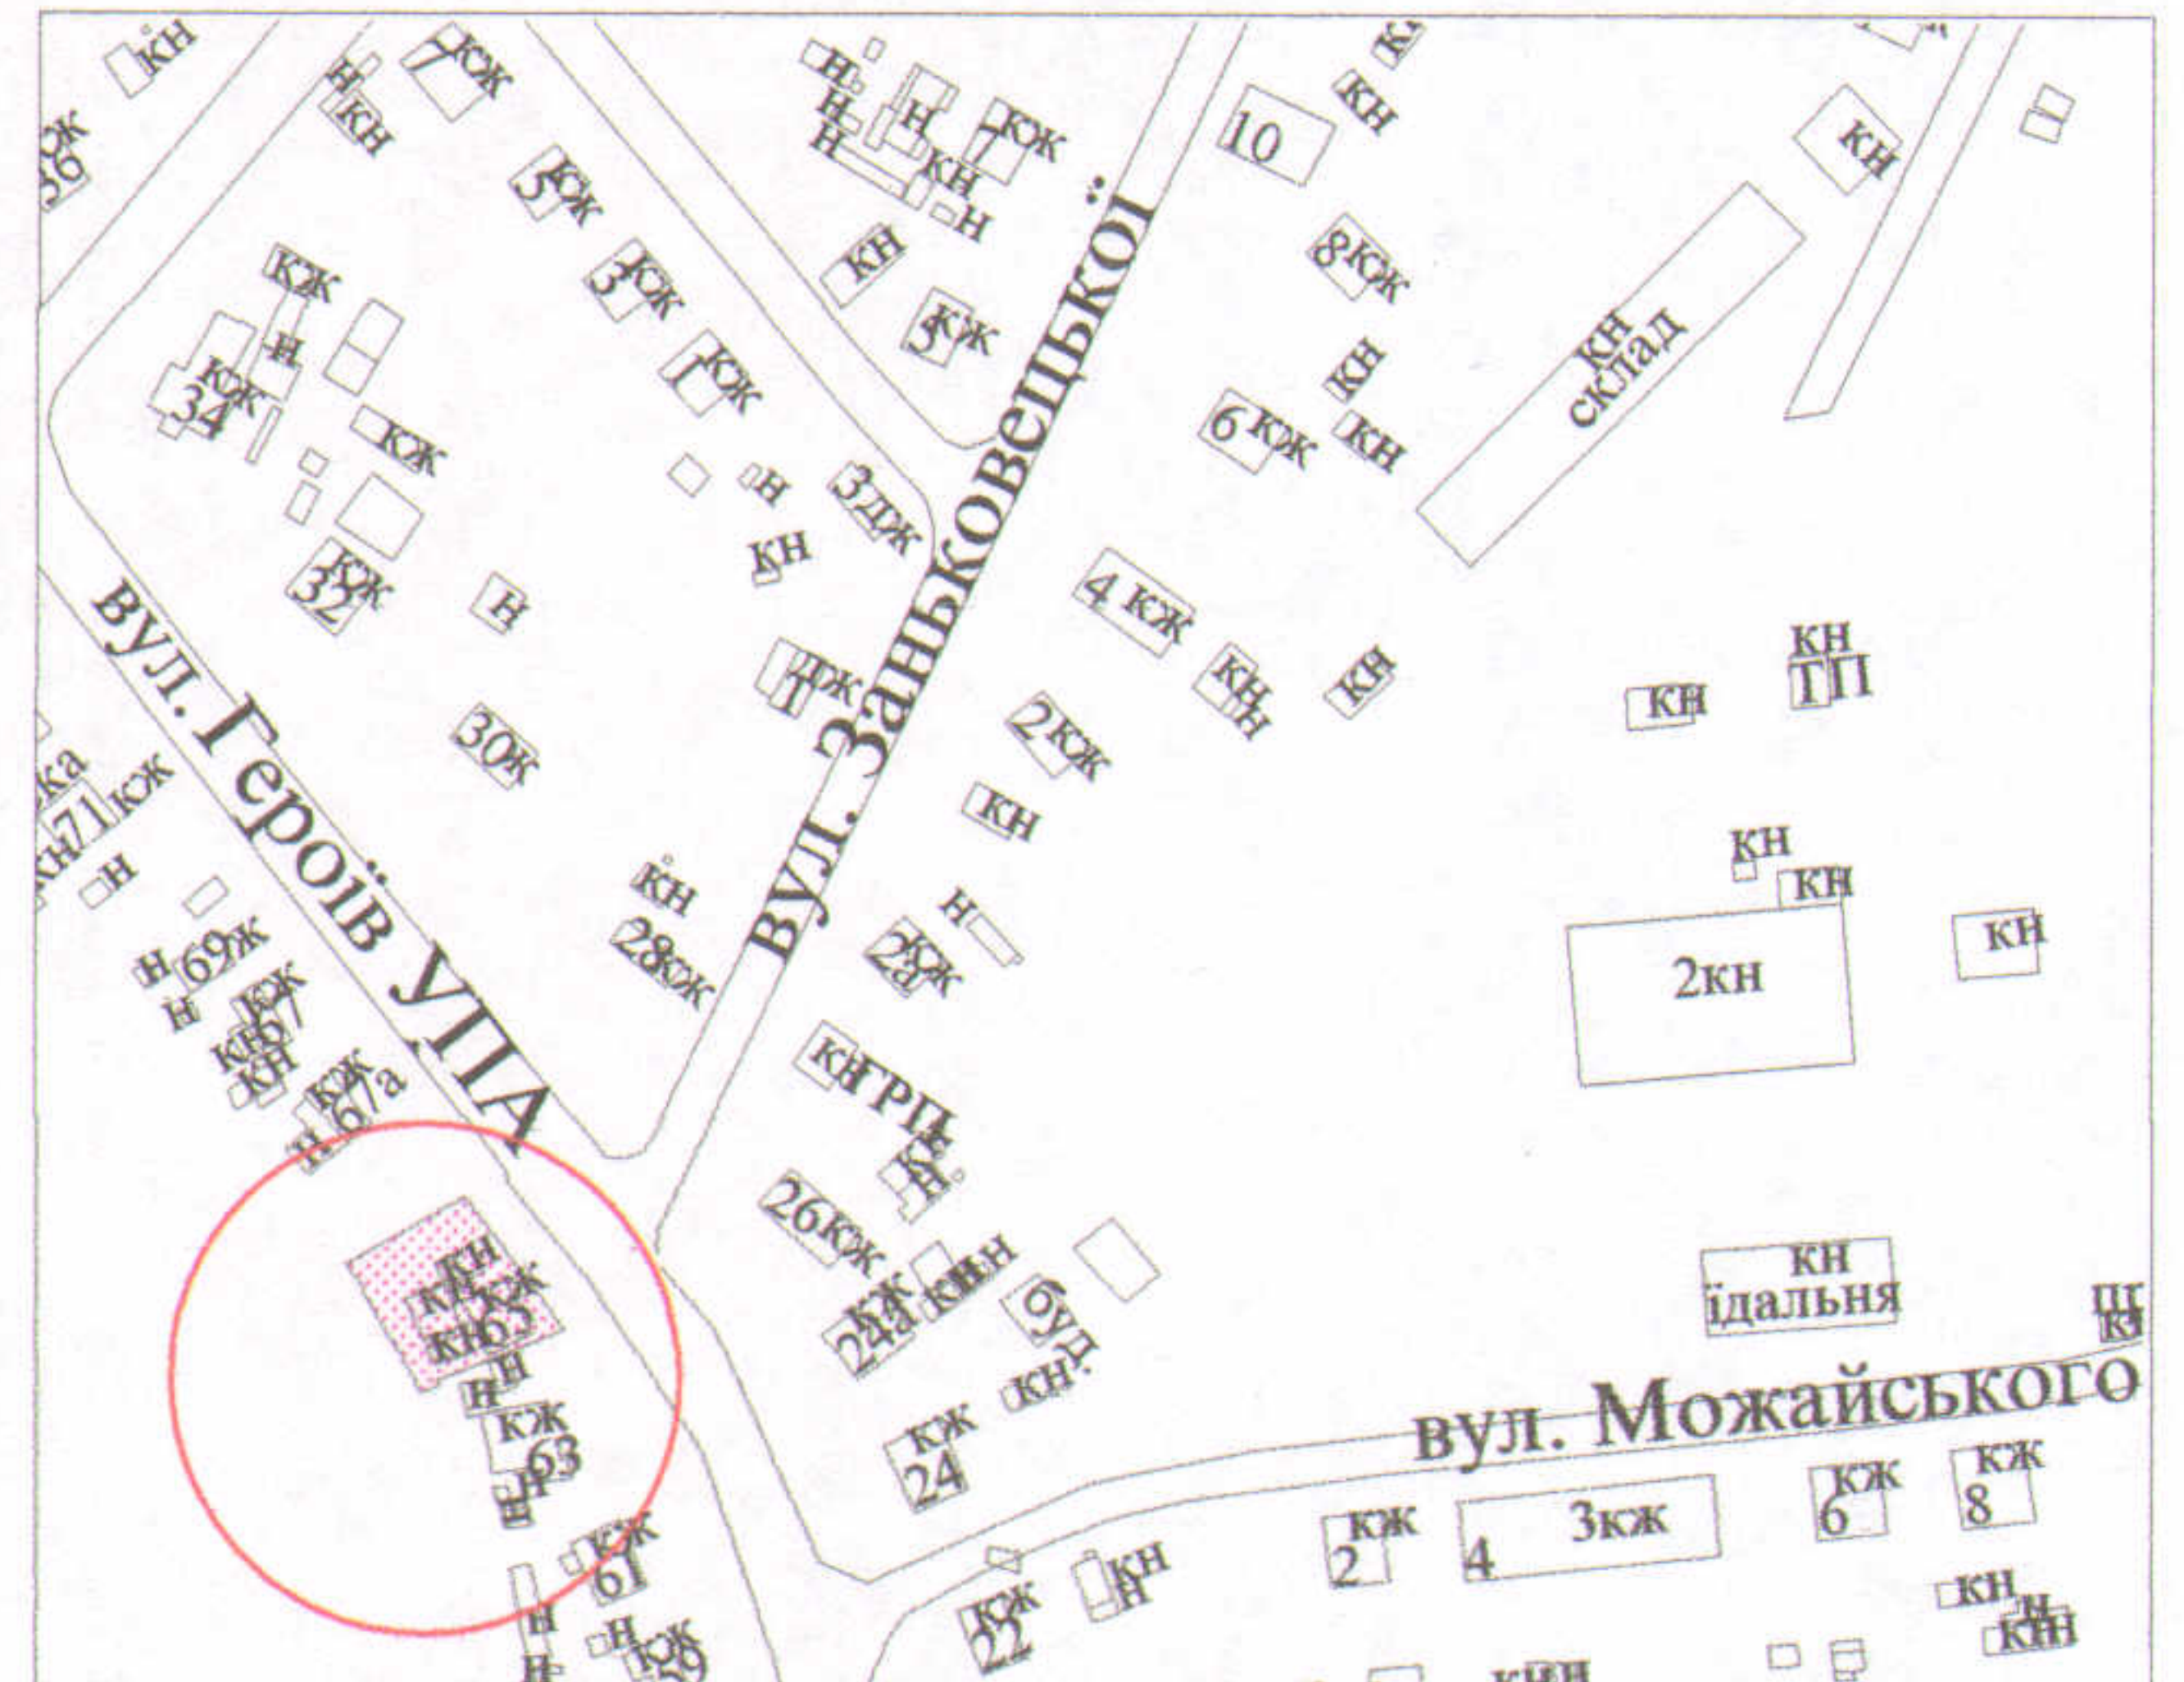

УМОВНІ ПОЗНАЧЕННЯ

0,0535 га - земельна ділянка, що передається у власність для будівництва та обслуговування жилого будинку, господарських будівель і споруд

СЕКРЕТАР МІСЬКОЇ РАДИ

Григорій ПУСТОВІТ

Підприємець		Площа ділянки (га)	3 них	
ФІЗИЧНА ОСОБА-ПІДПРИЄМЕЦЬ ХОЛОДКОВ ОЛЕКСАНДР ВОЛОДИМИРОВИЧ			у власність	в оренду
<p>О.В.Холодков</p> <p>Олександр Володимирович</p>		0,0535	0,0535	-

Масштаб 1 : 500

СЕРТИФІКОВАНИЙ ІНЖЕНЕР-ЗЕМЛЕВНІСНИК
ХОЛОДКОВ ОЛЕКСАНДР ВОЛОДИМИРОВИЧ

УКРАЇНА
підприємець
ХОЛОДКОВ Олександр Володимирович